



図面配置図

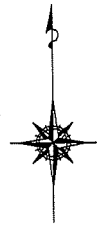

縮尺 1:3,000

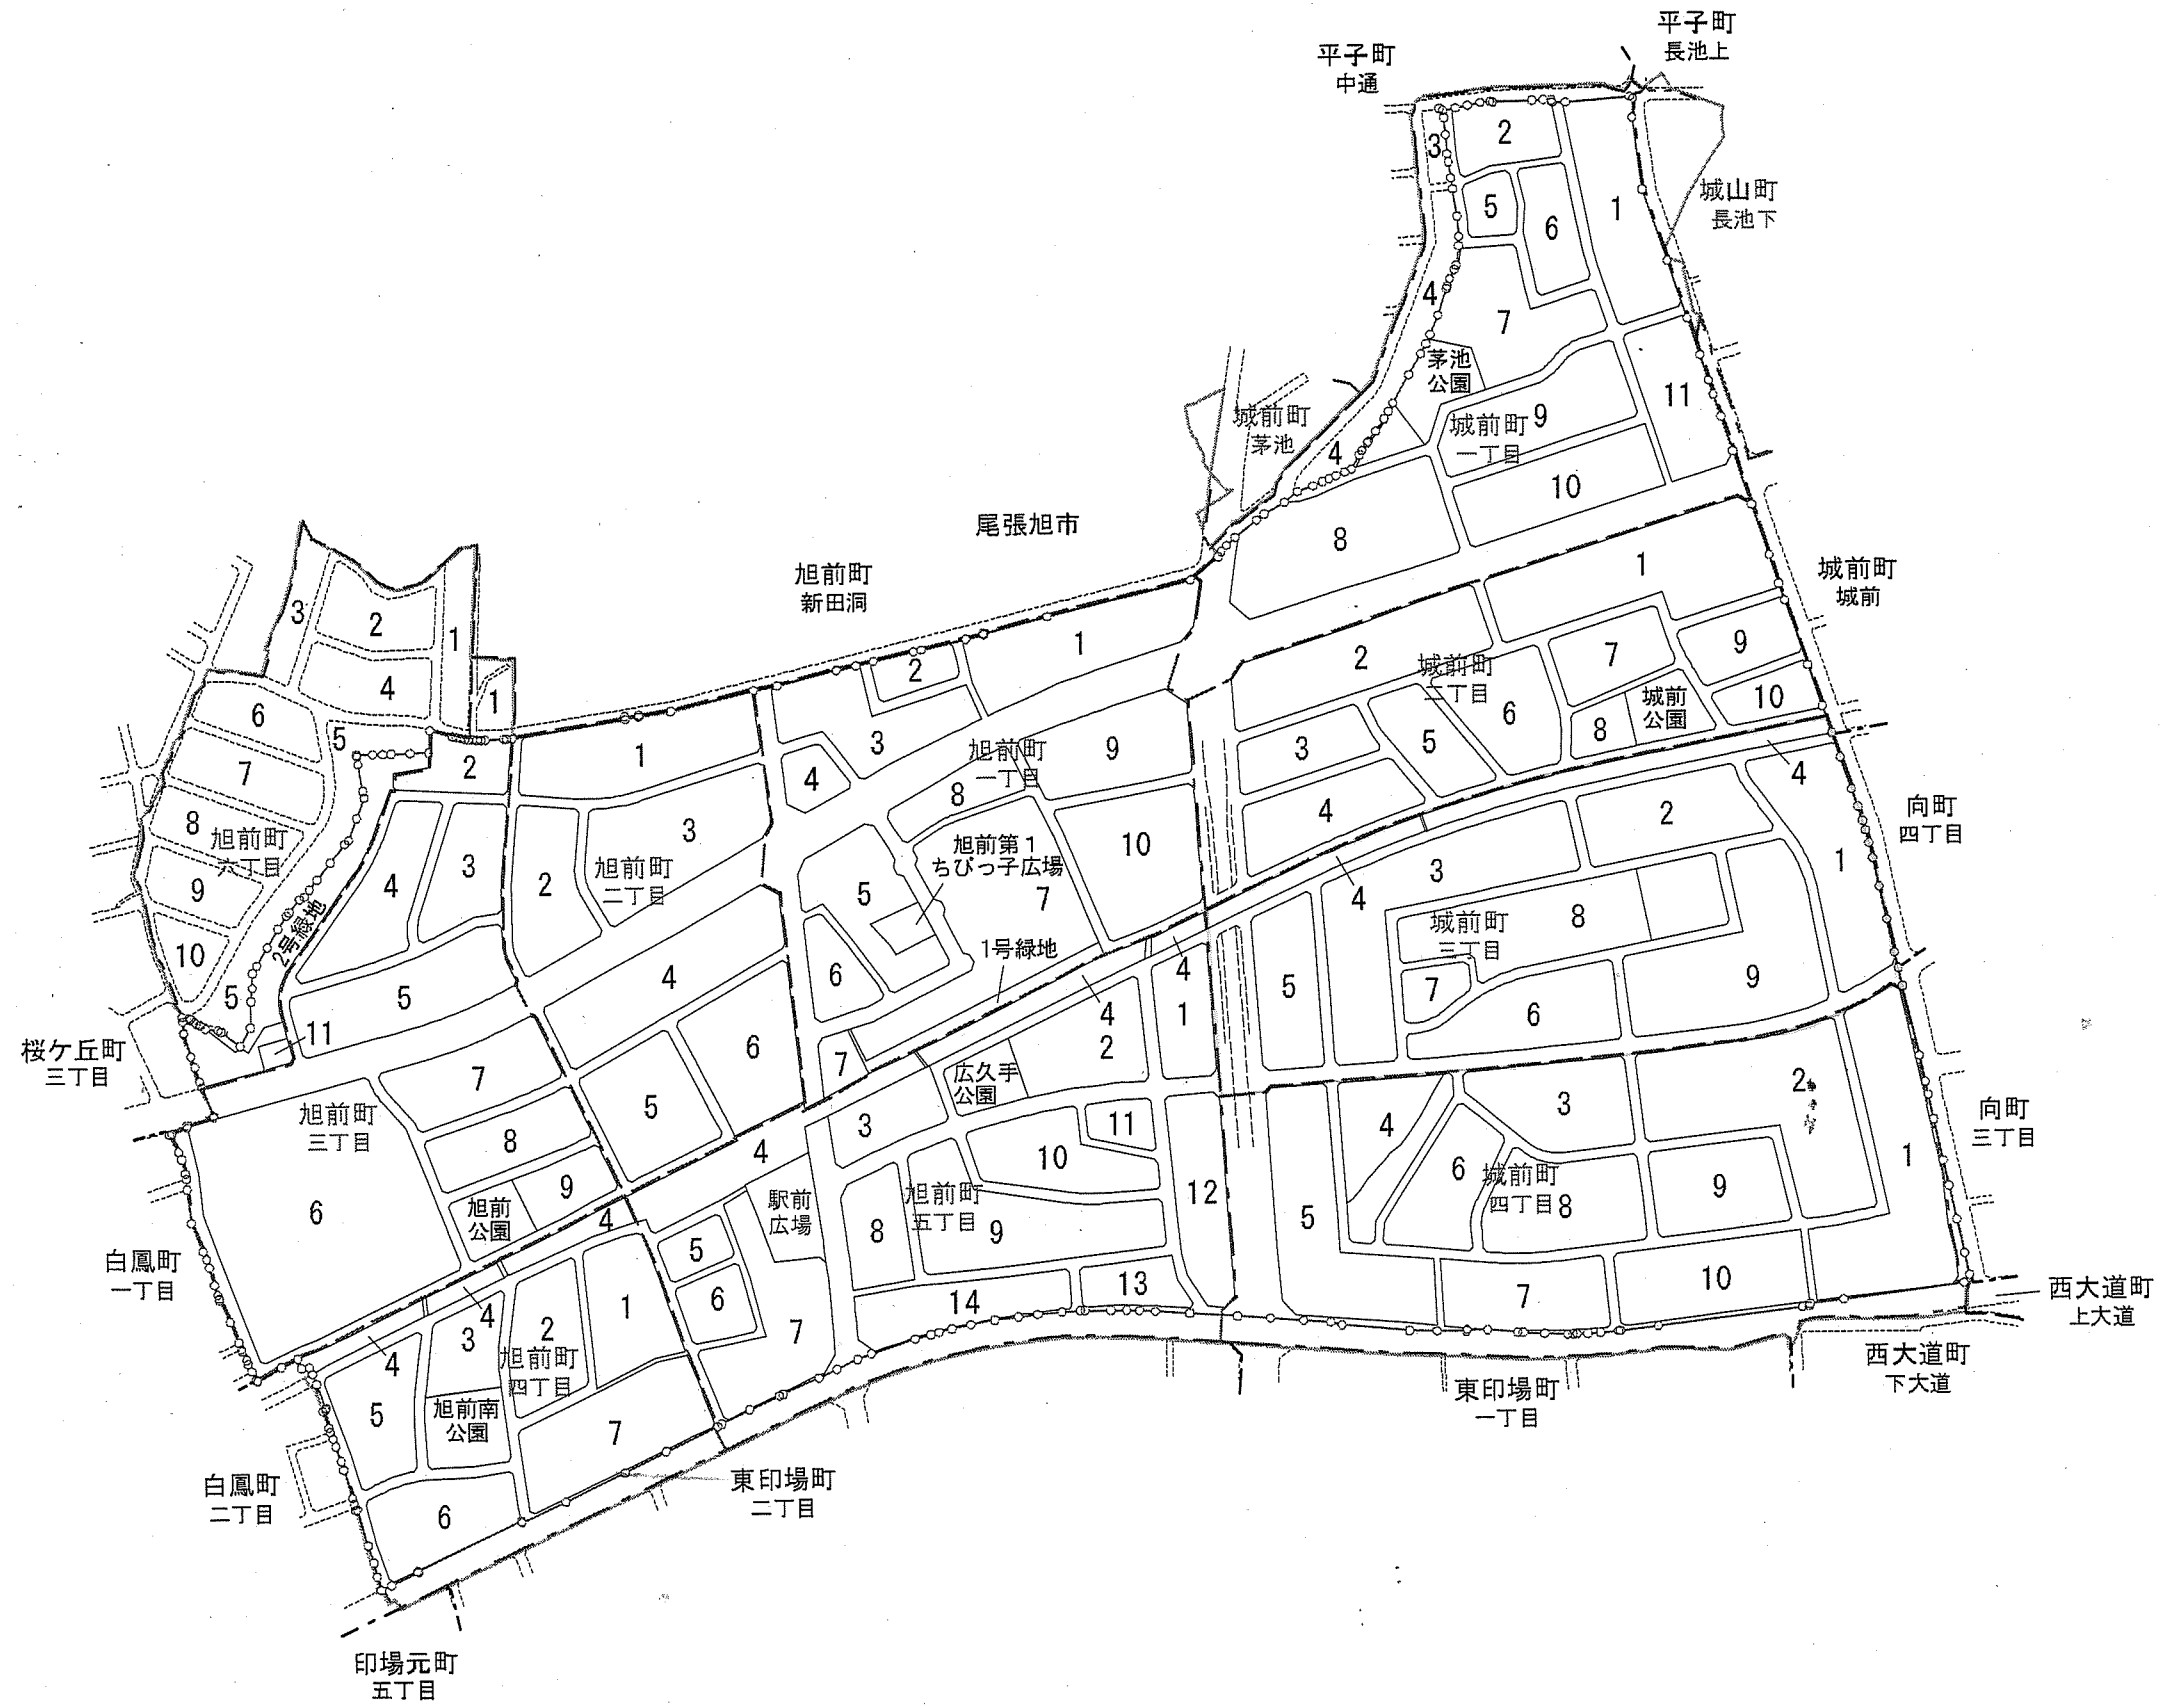


凡 例	
	施行地区界
	換地親地番
	新 町 界
	新 丁 目 界
	新 町 名

換地図

縮尺 500分の1

所在 尾張旭市城前三丁目




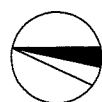


城前町
城前

向町
四丁目

向町
三丁目

城前町
四丁目

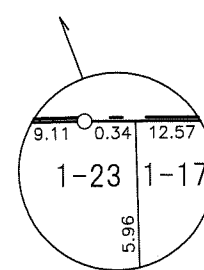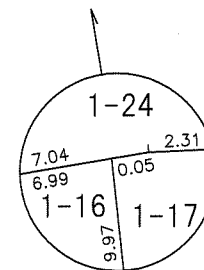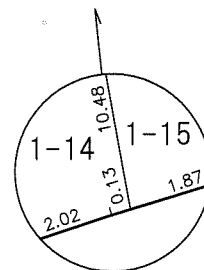
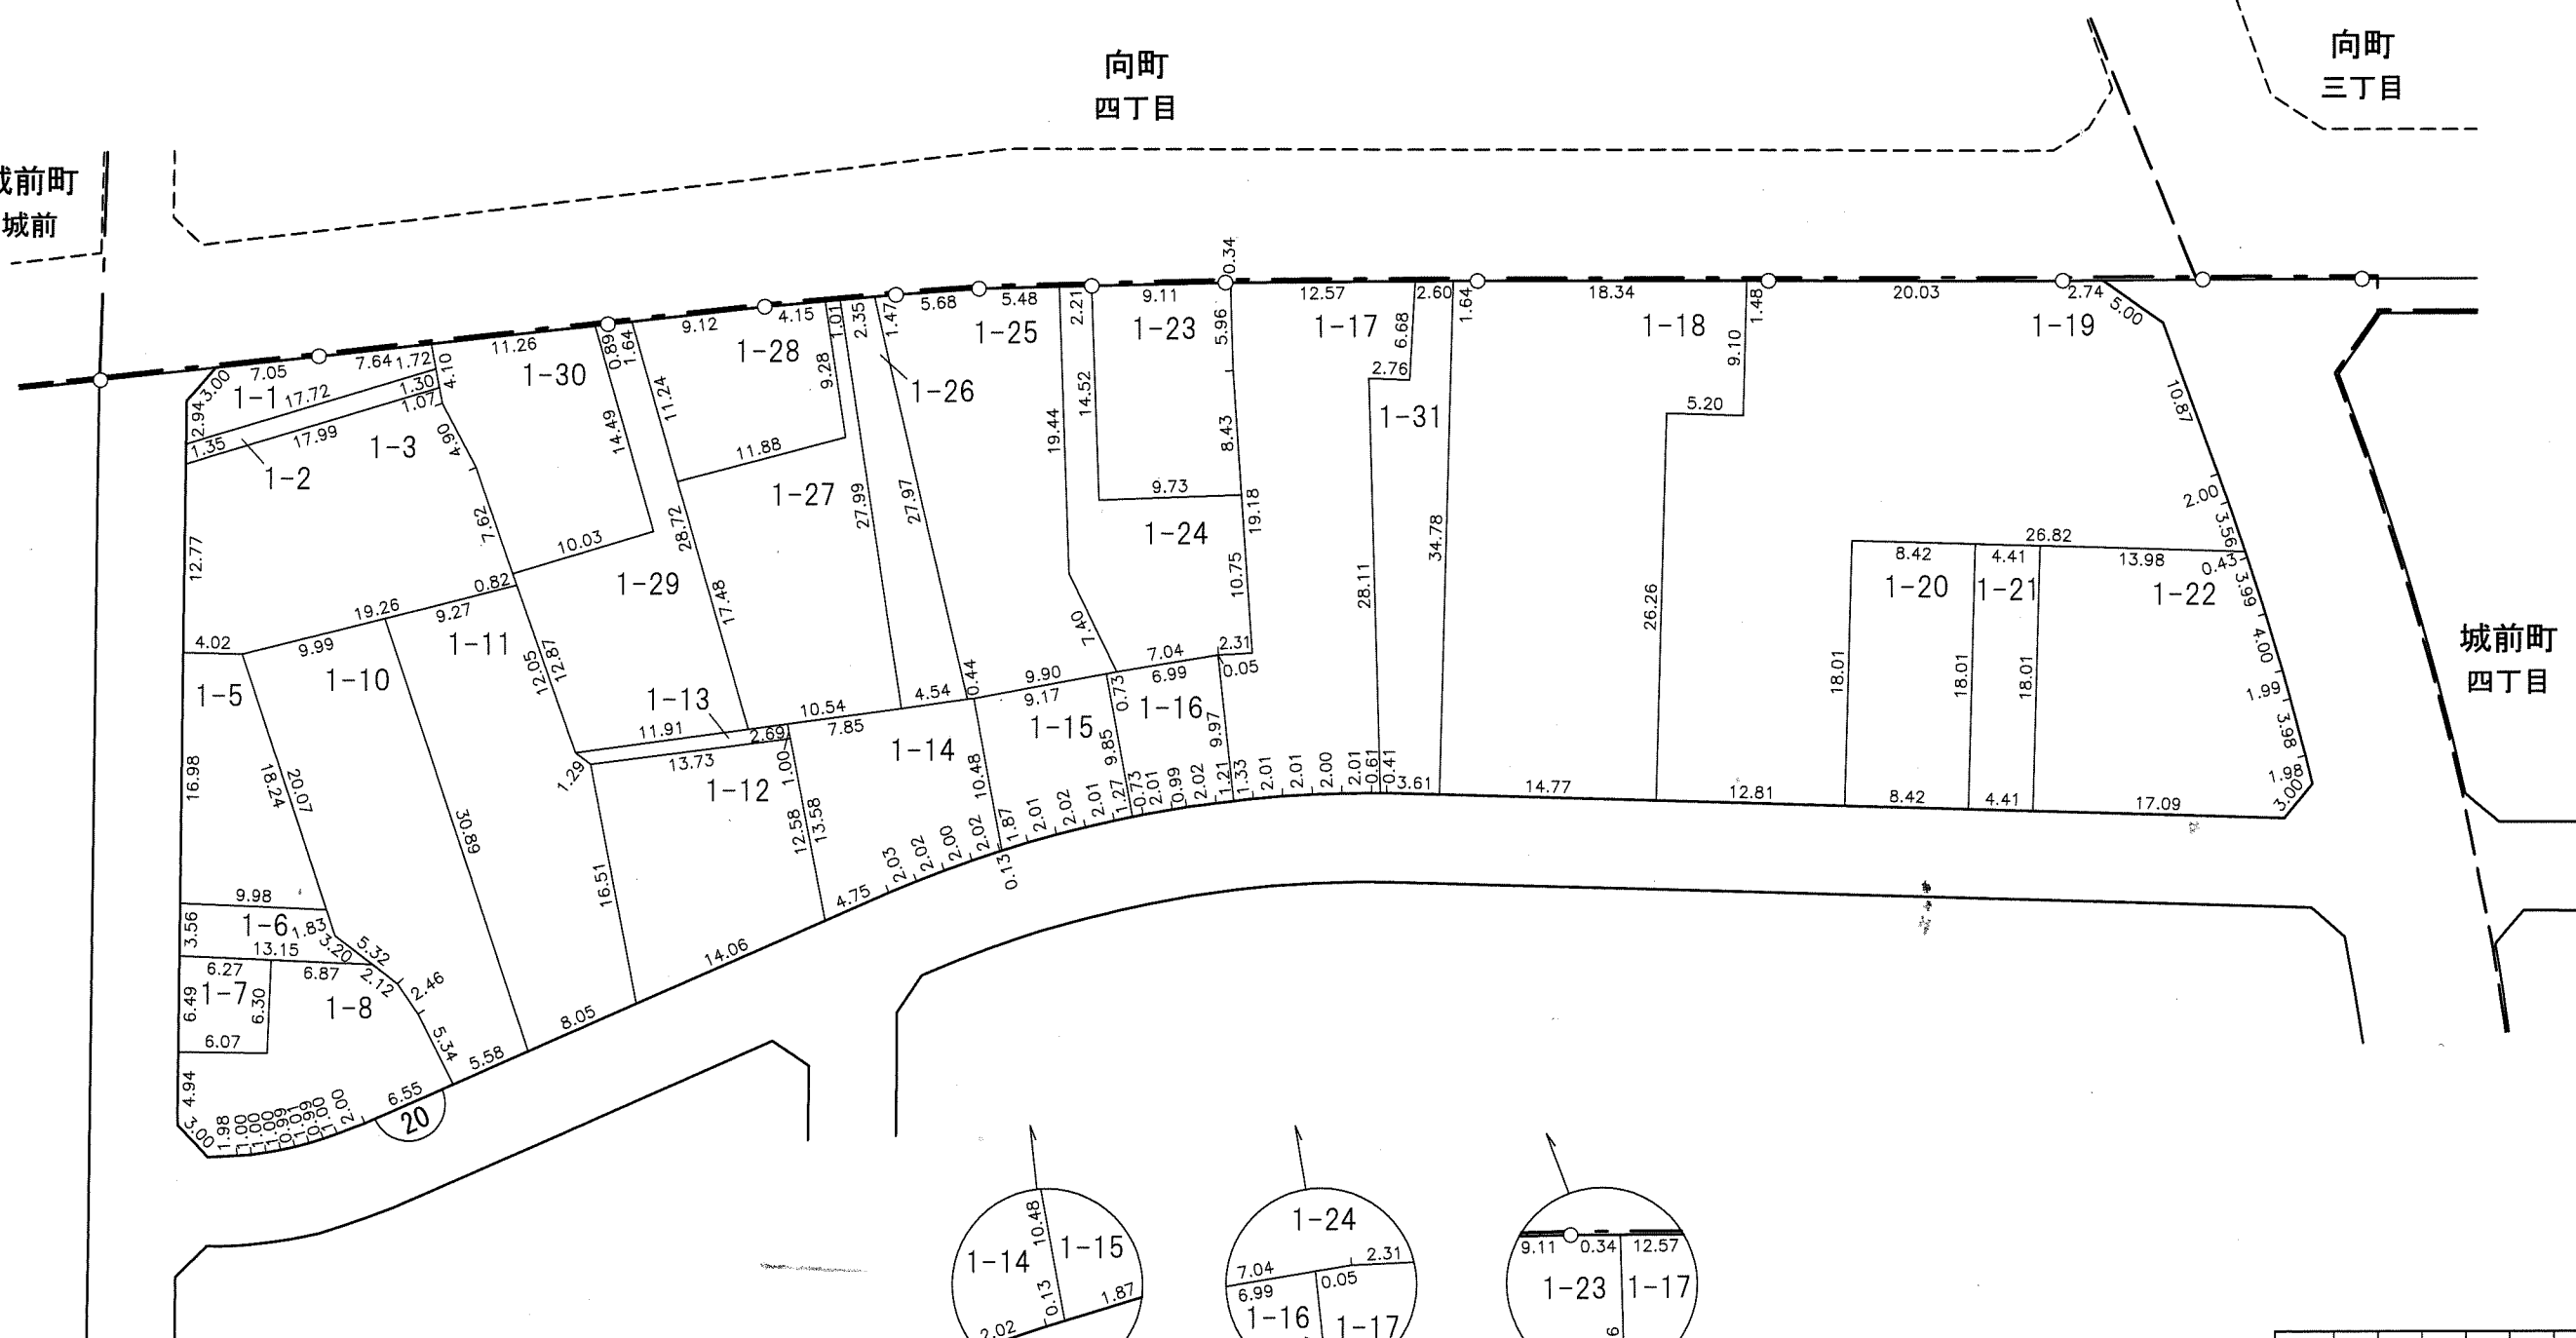


凡					
例	施行地区界	町界	字・丁目界	換地番	地

換 地 図



縮尺 500分の1

所在 尾張旭市城前町三丁目

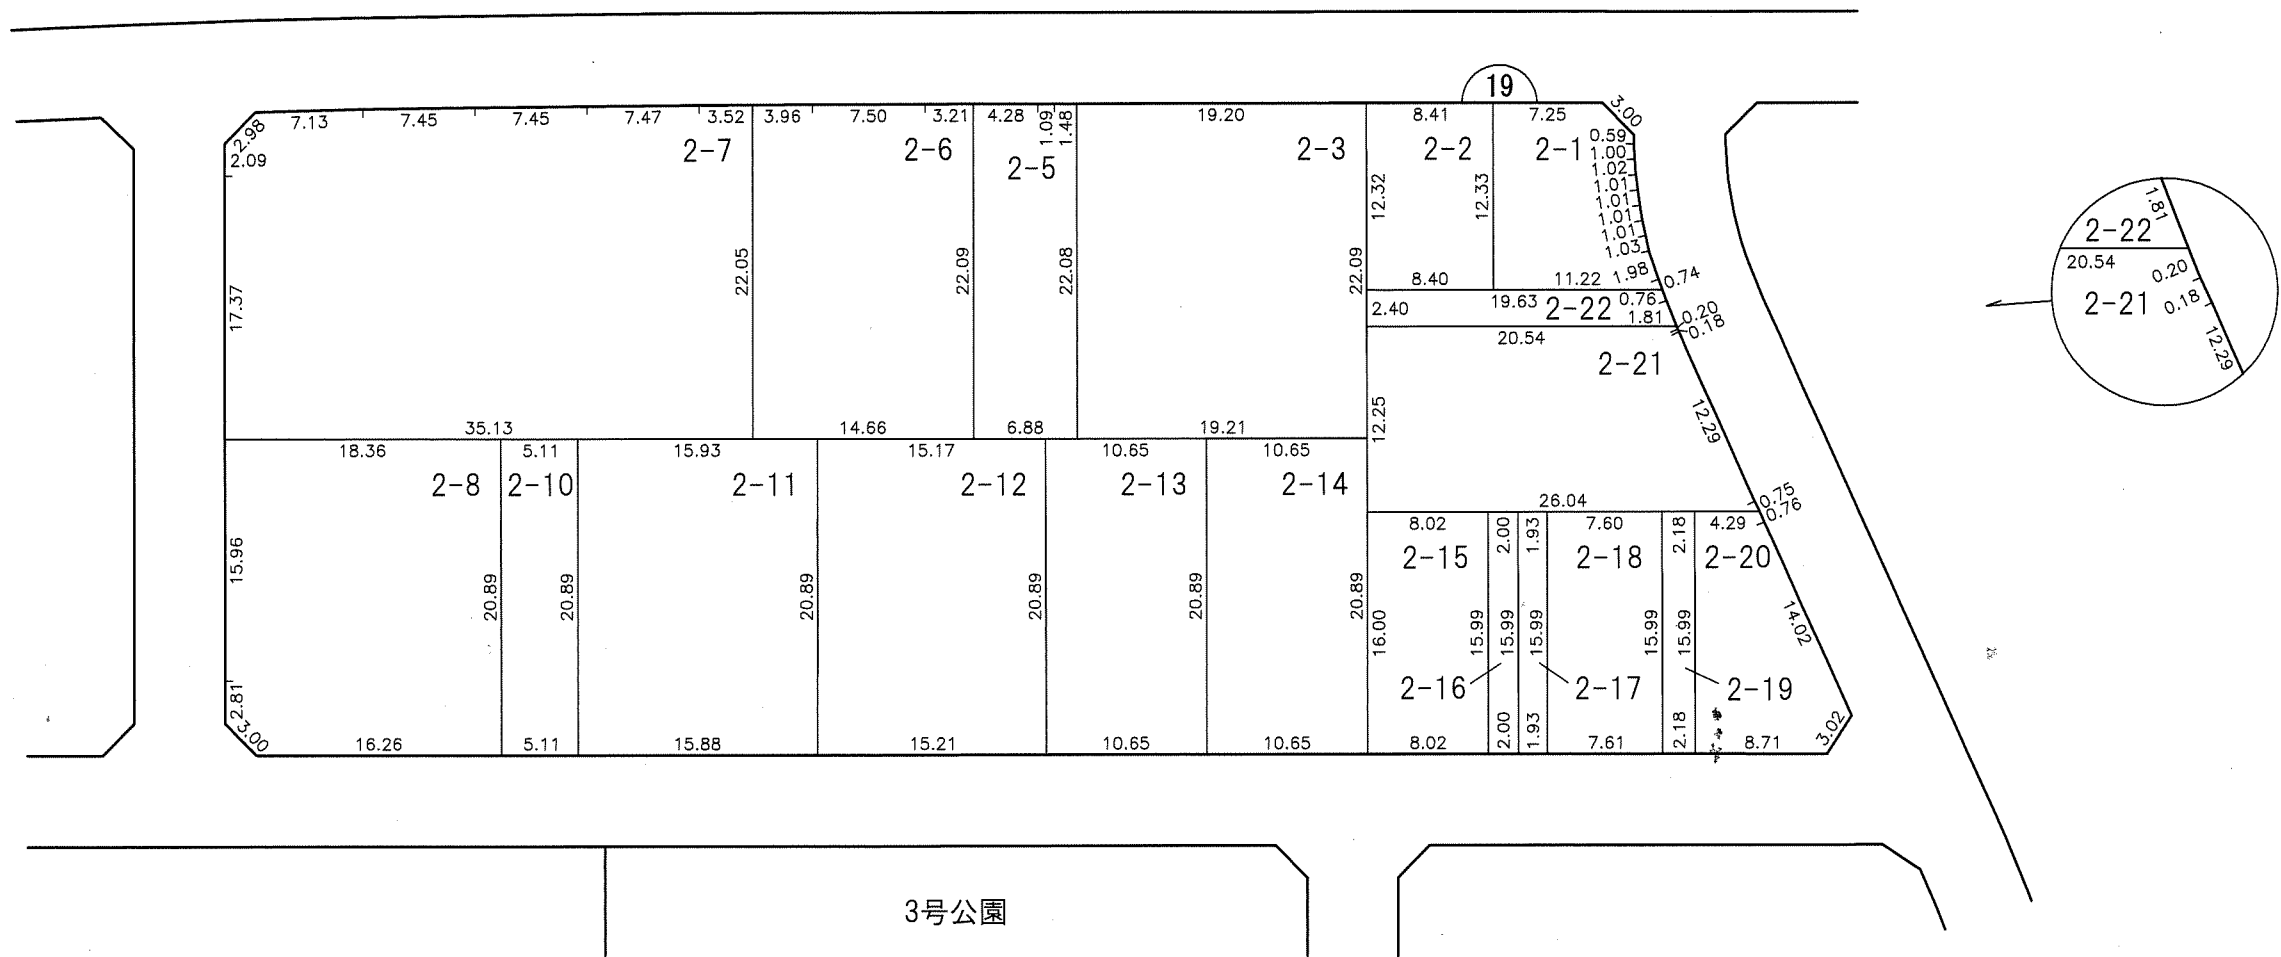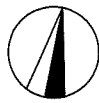



凡 例					
	施行地区界	町界	字・丁目界	地番	換地

換 地 図 縮尺 500分の1
所在 尾張旭市城前町三丁目

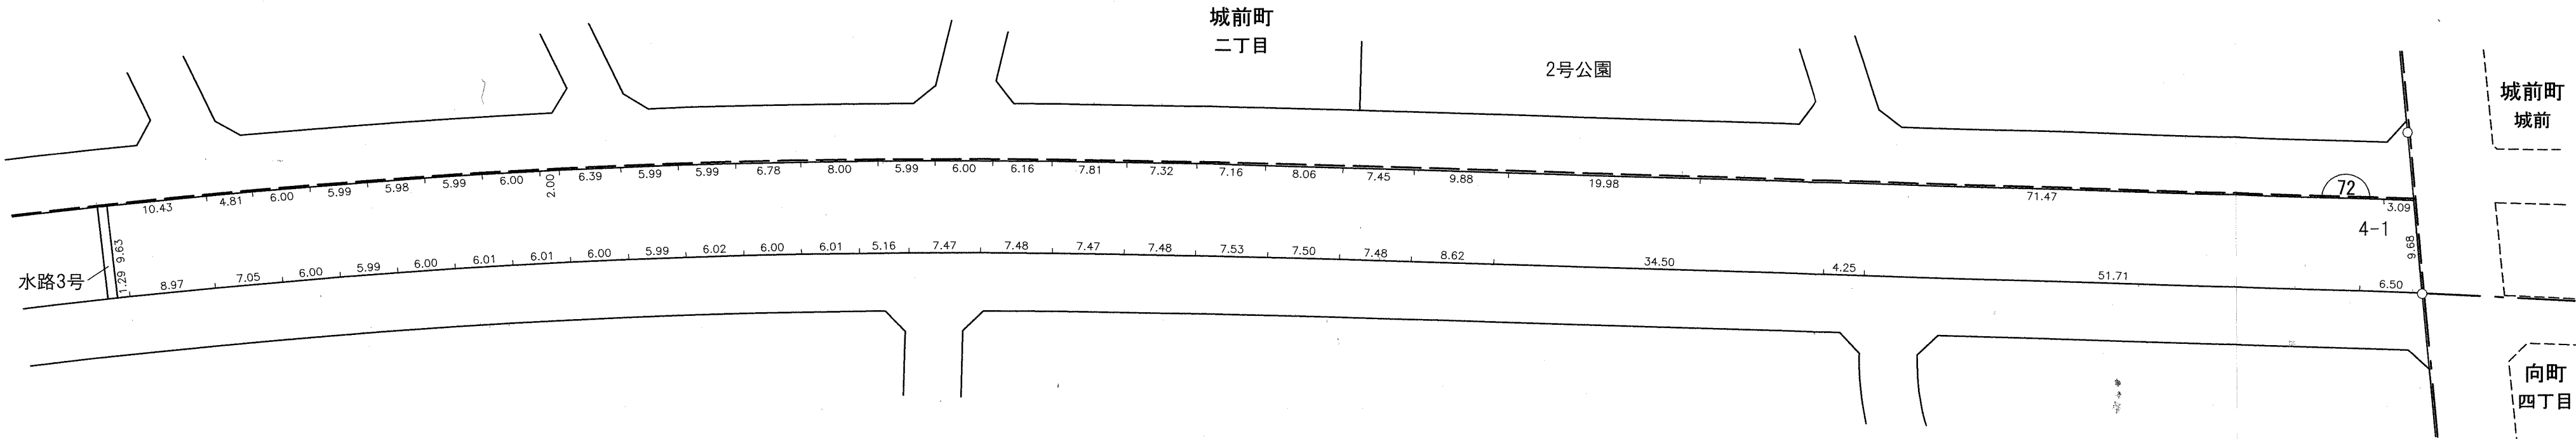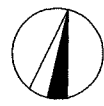

凡 例					
	施行地区界	町界	字・丁目界	地番	換地

換 地 図 縮尺 500分の1
所 在 尾 張 旭 市 城 前 町 三 丁 目

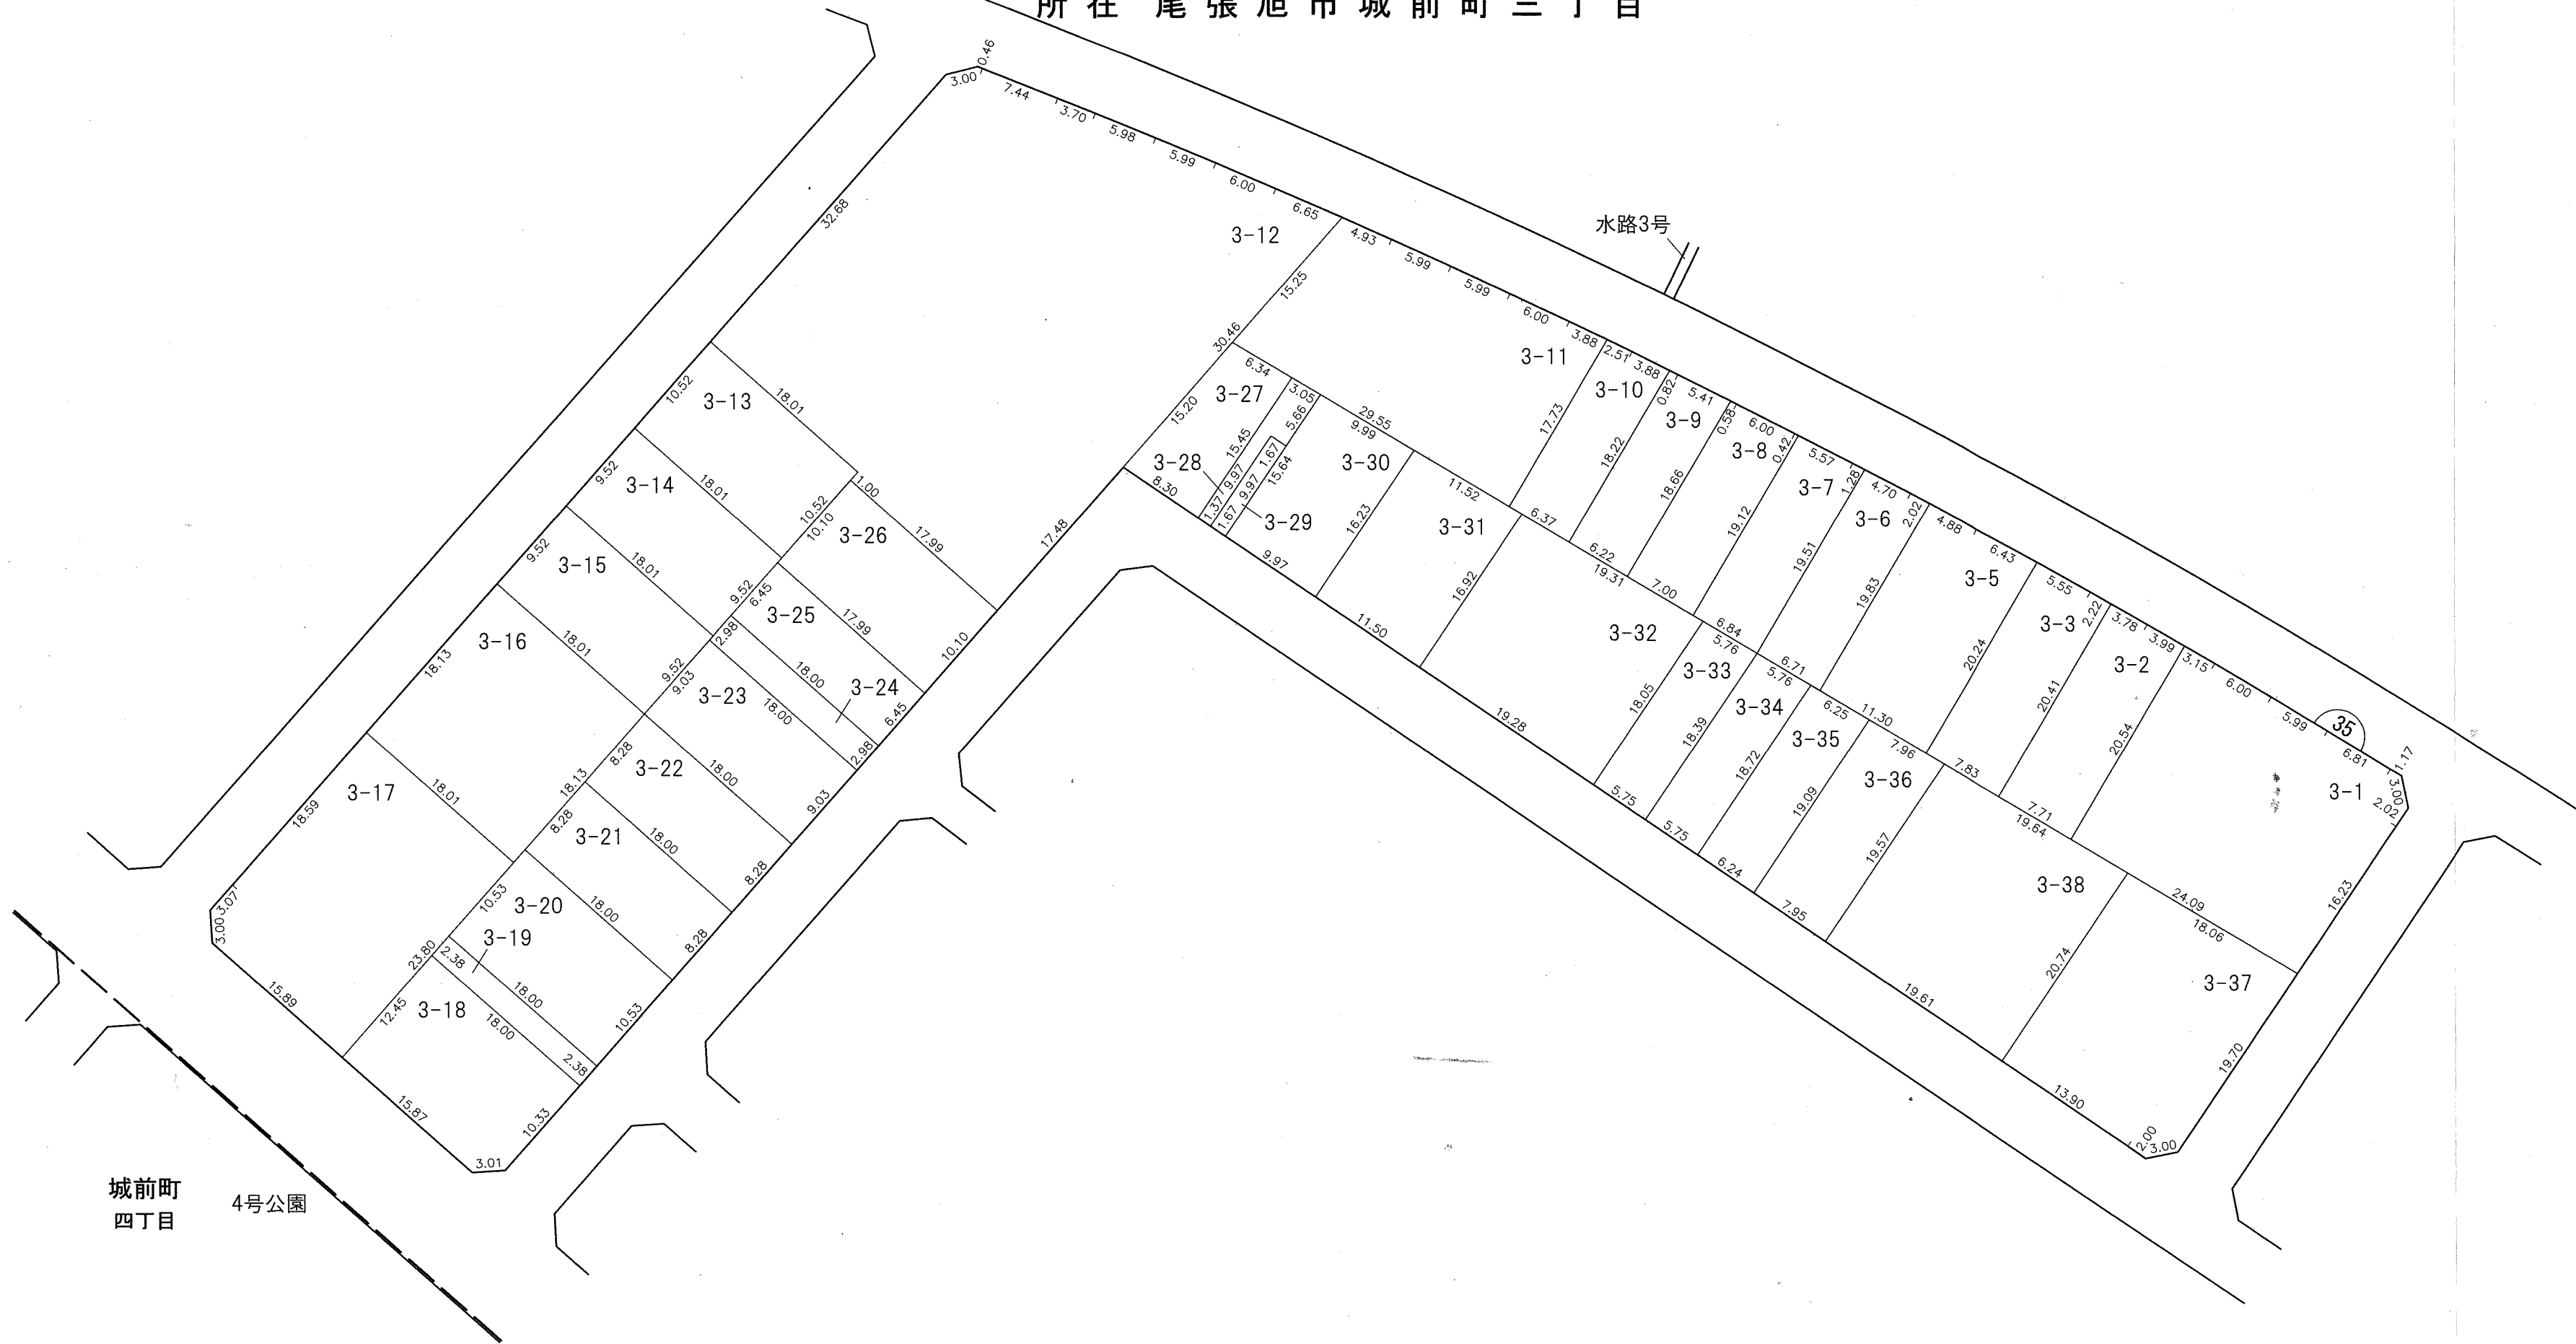
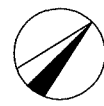


凡	例	施行地区界	町界	字・丁目界	地番	換地
---	---	-------	----	-------	----	----


換 地 図

縮尺 500分の1

所在 尾張旭市城前町三丁目

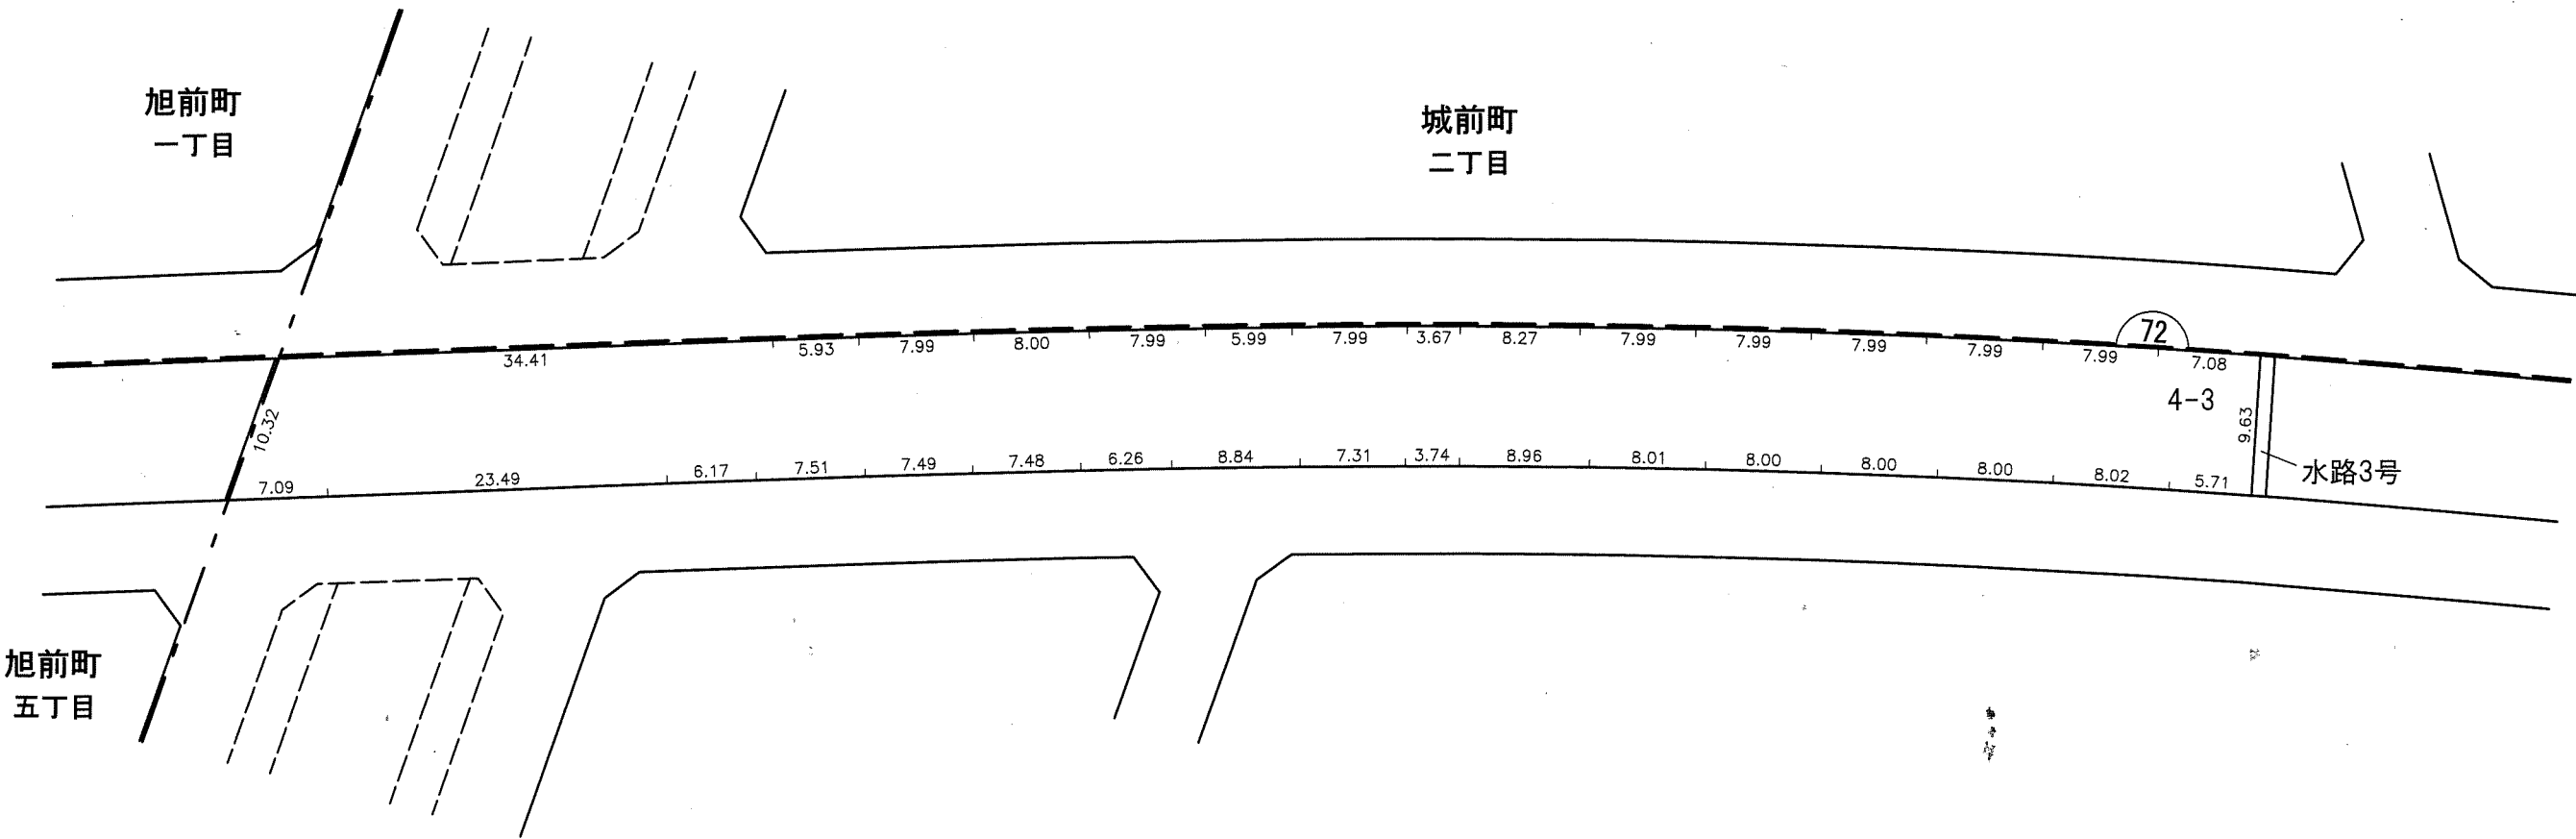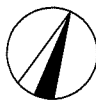

凡 例					
	施行地区界	町界	字・丁目界	地番	換地

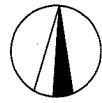

城前町
四丁目



4号公園

凡						
例	施行地区界	町界	字・丁目界	地番	換地	

換 地 図

縮尺 500分の1

所在 尾張旭市城前町三丁目

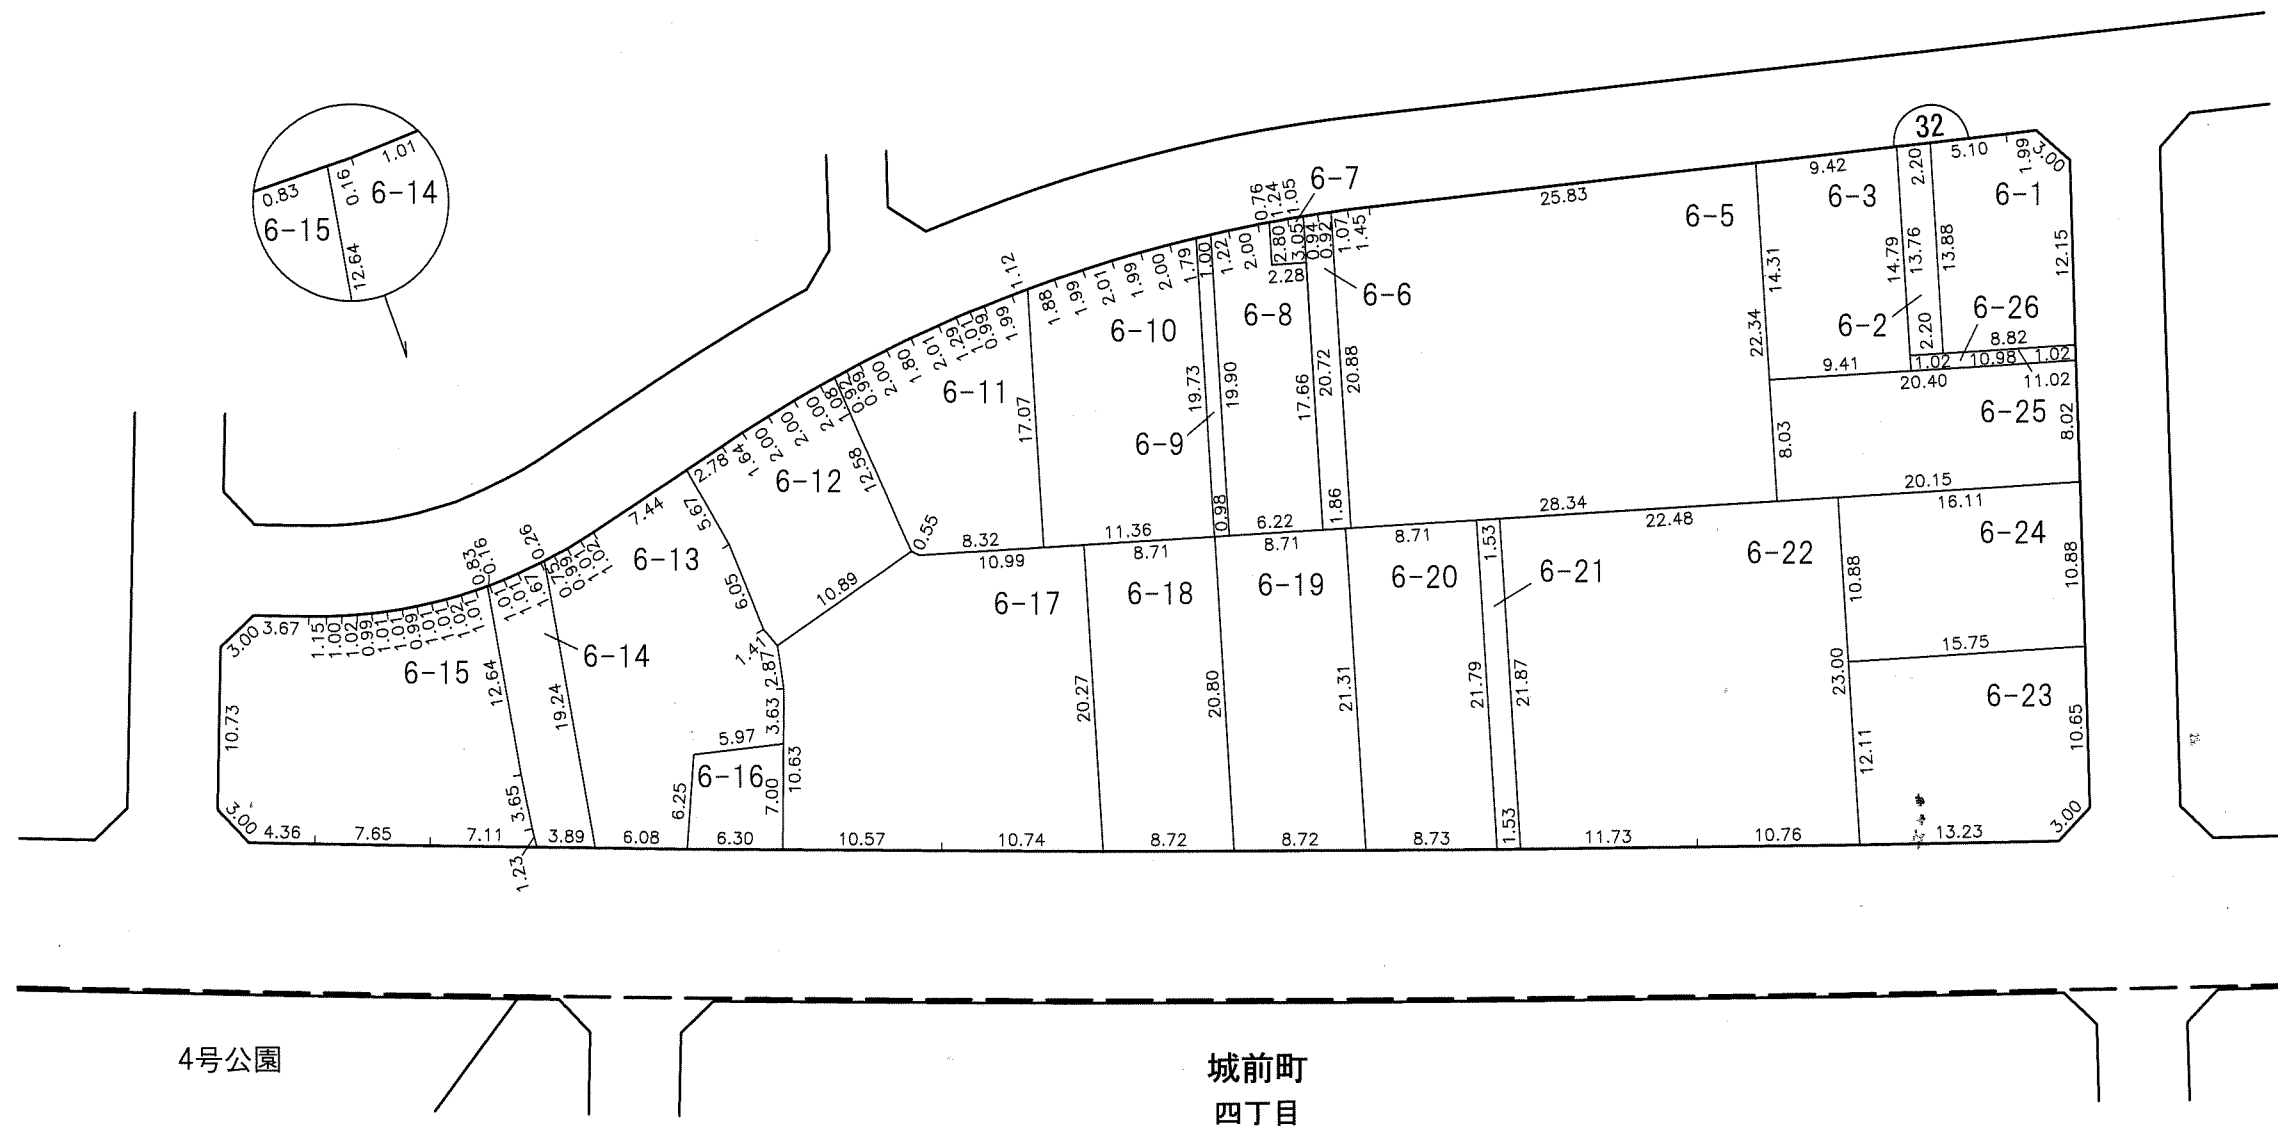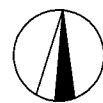


凡 例					
	施行地区界	町界	字・丁目界	地番	換地

換地図

縮尺 500分の1

所在 尾張旭市城前町三丁目


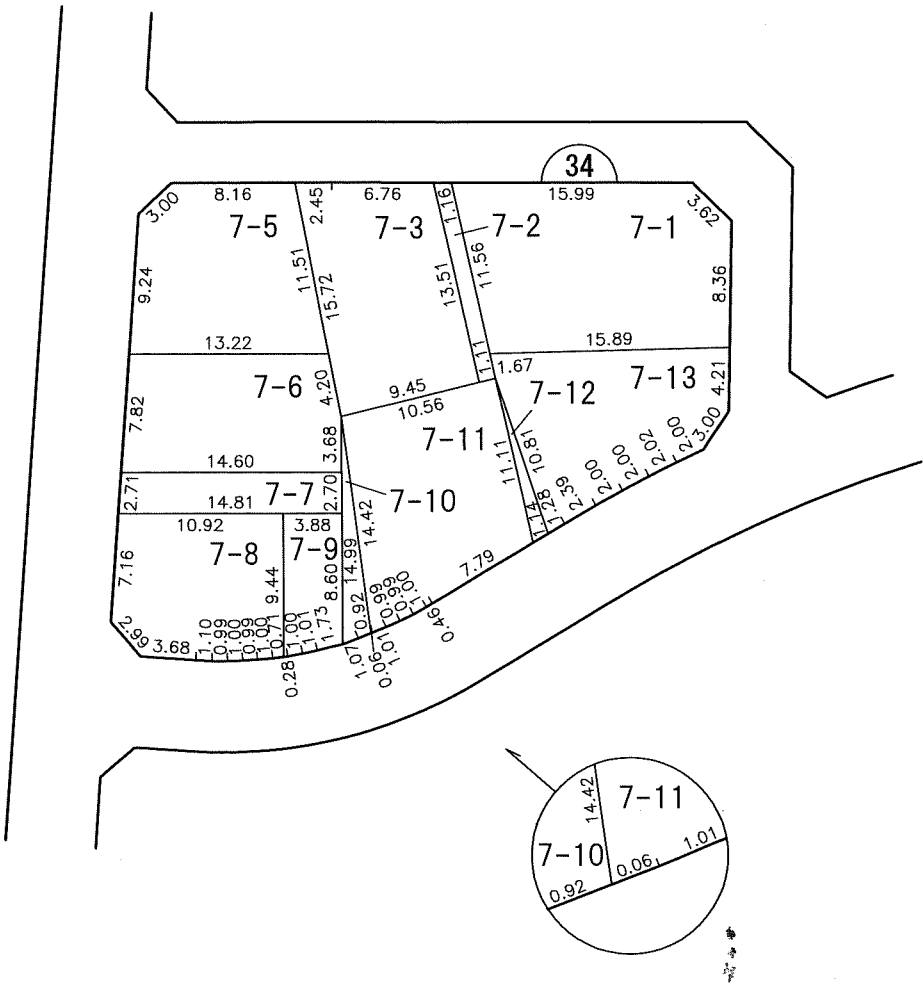


凡 例					
	施行地区界	町界	字・丁目界	地番	換地

換 地 図


縮尺 500分の1

所在 尾張旭市城前町三丁目

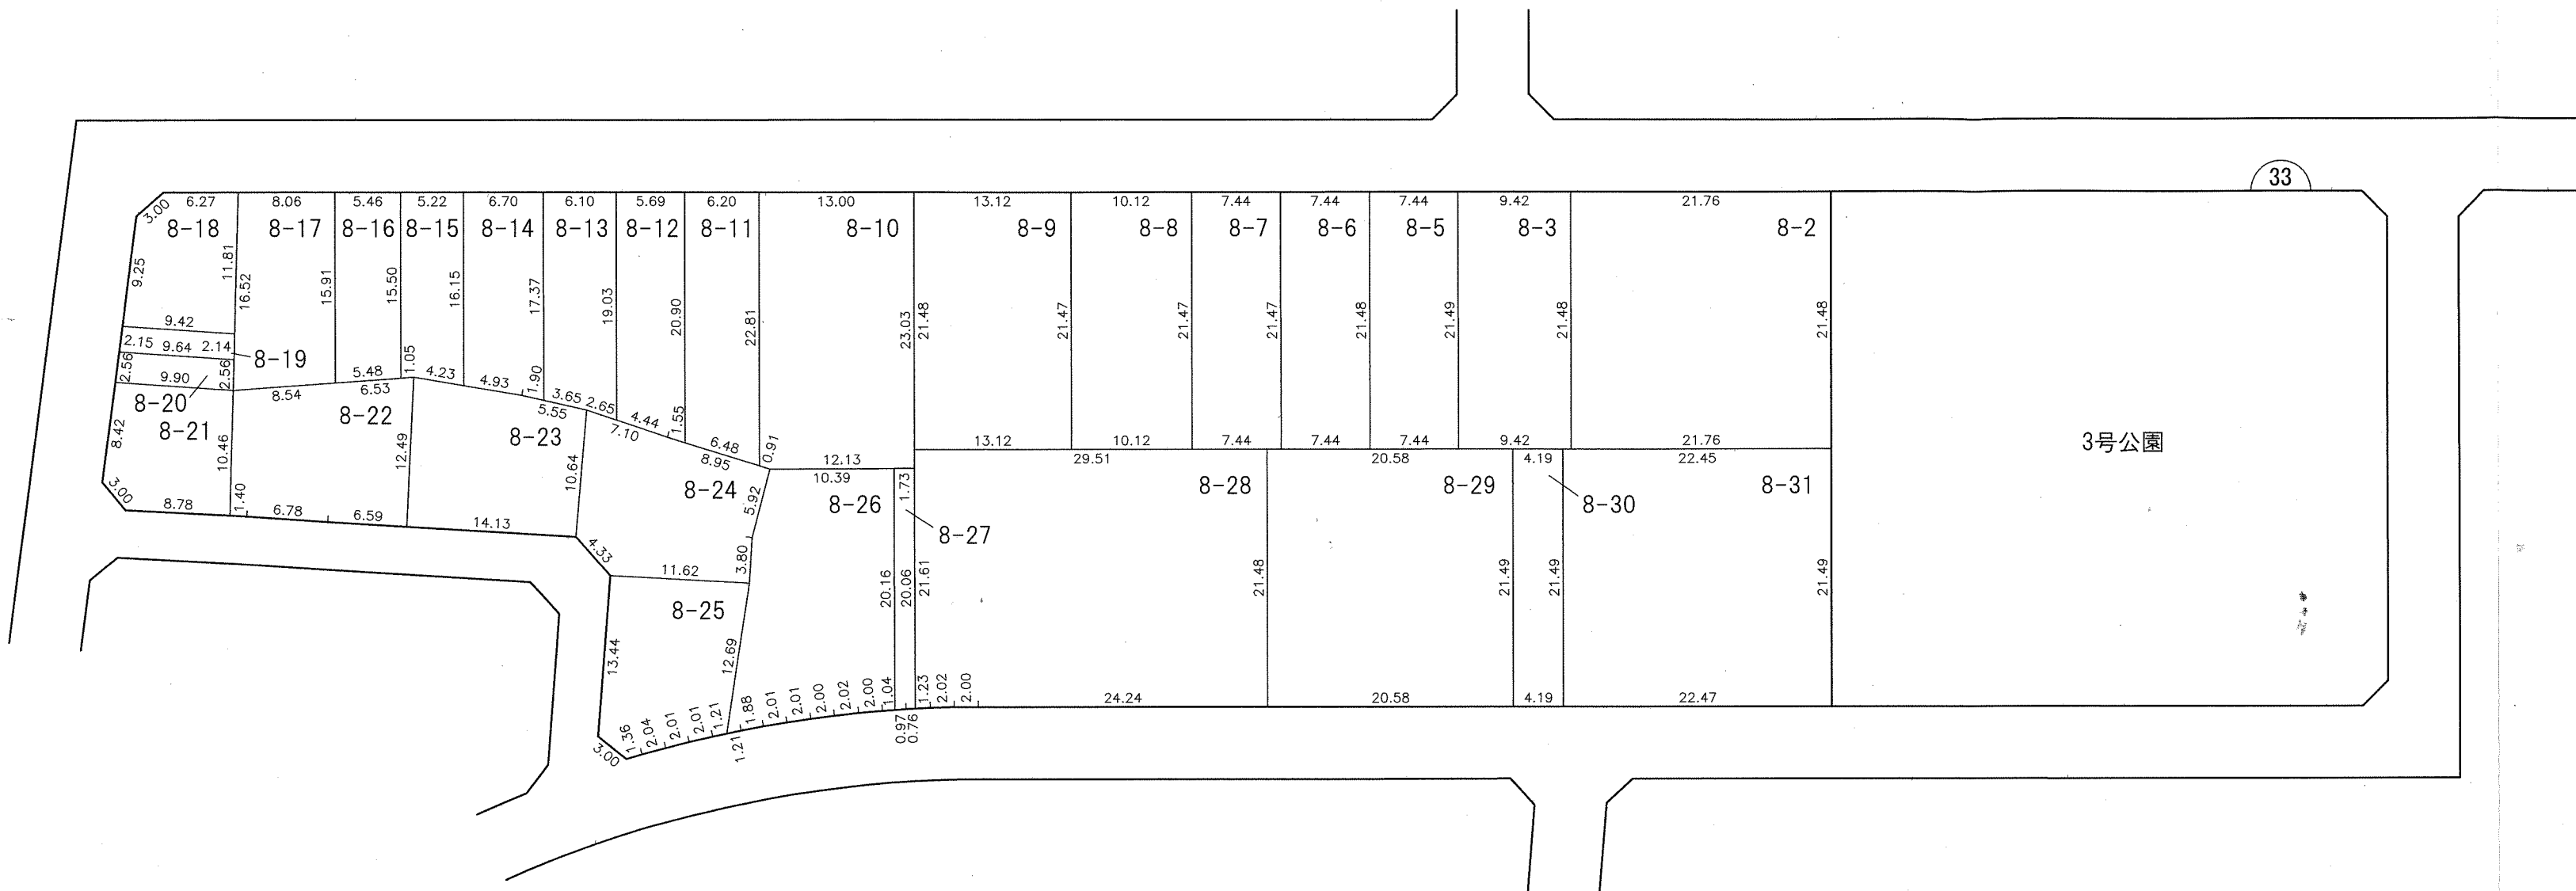
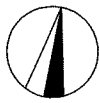


凡 例					
	施行地区界	町界	字・丁目界	地番	換地

換 地 図 縮尺 500分の1
所在 尾張旭市城前町三丁目

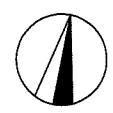

3号公園

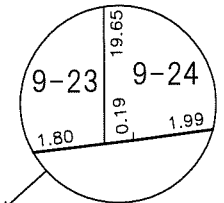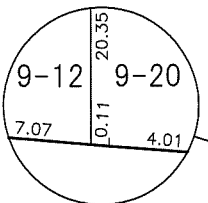

凡					
例	施行地区界	町界	字・丁目界	地番	換地

城前町
四丁目