



図面配置図

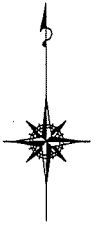

縮尺 1:3,000

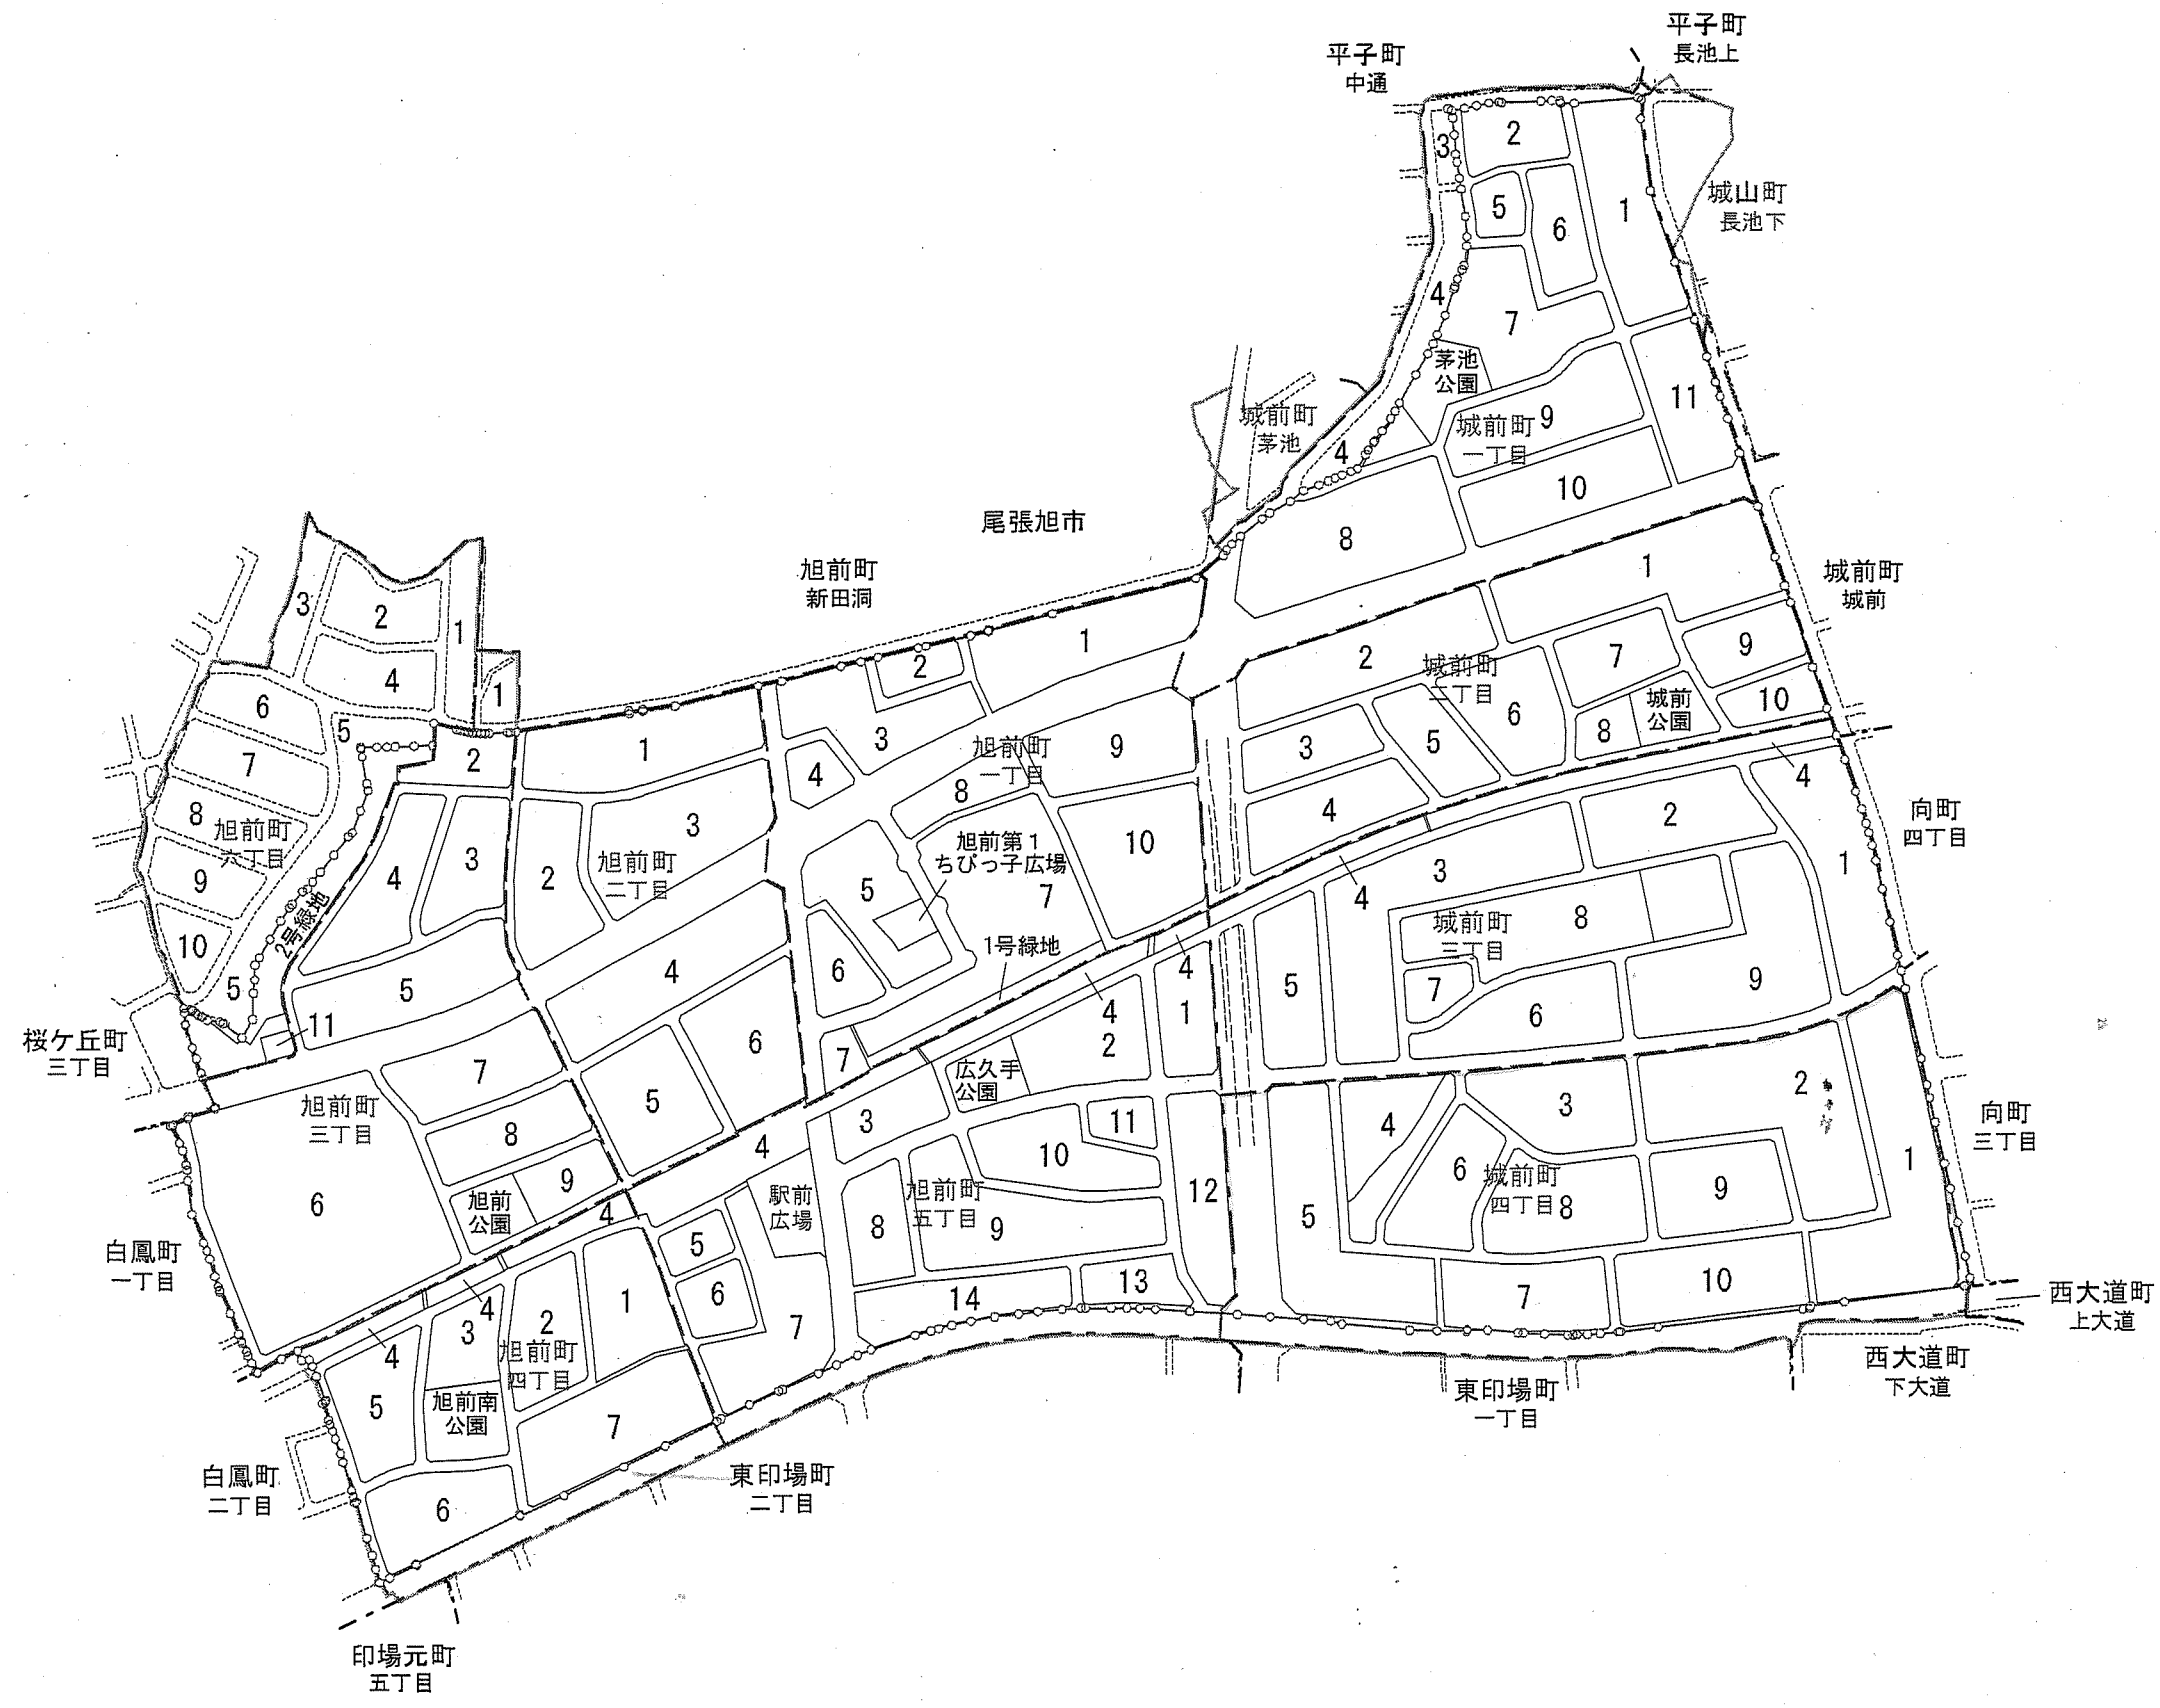

凡 例	
	施行地区界
	換地敷地番
	新 町 界
	新 丁 目 界
	旭前町一丁目 新 町 名

換 地 図

縮尺 500分の1
所在 尾張旭市城前町四丁目


向町
四丁目

向町
三丁目

西大道町
上大道

城前町
三丁目


西大道町
下大道

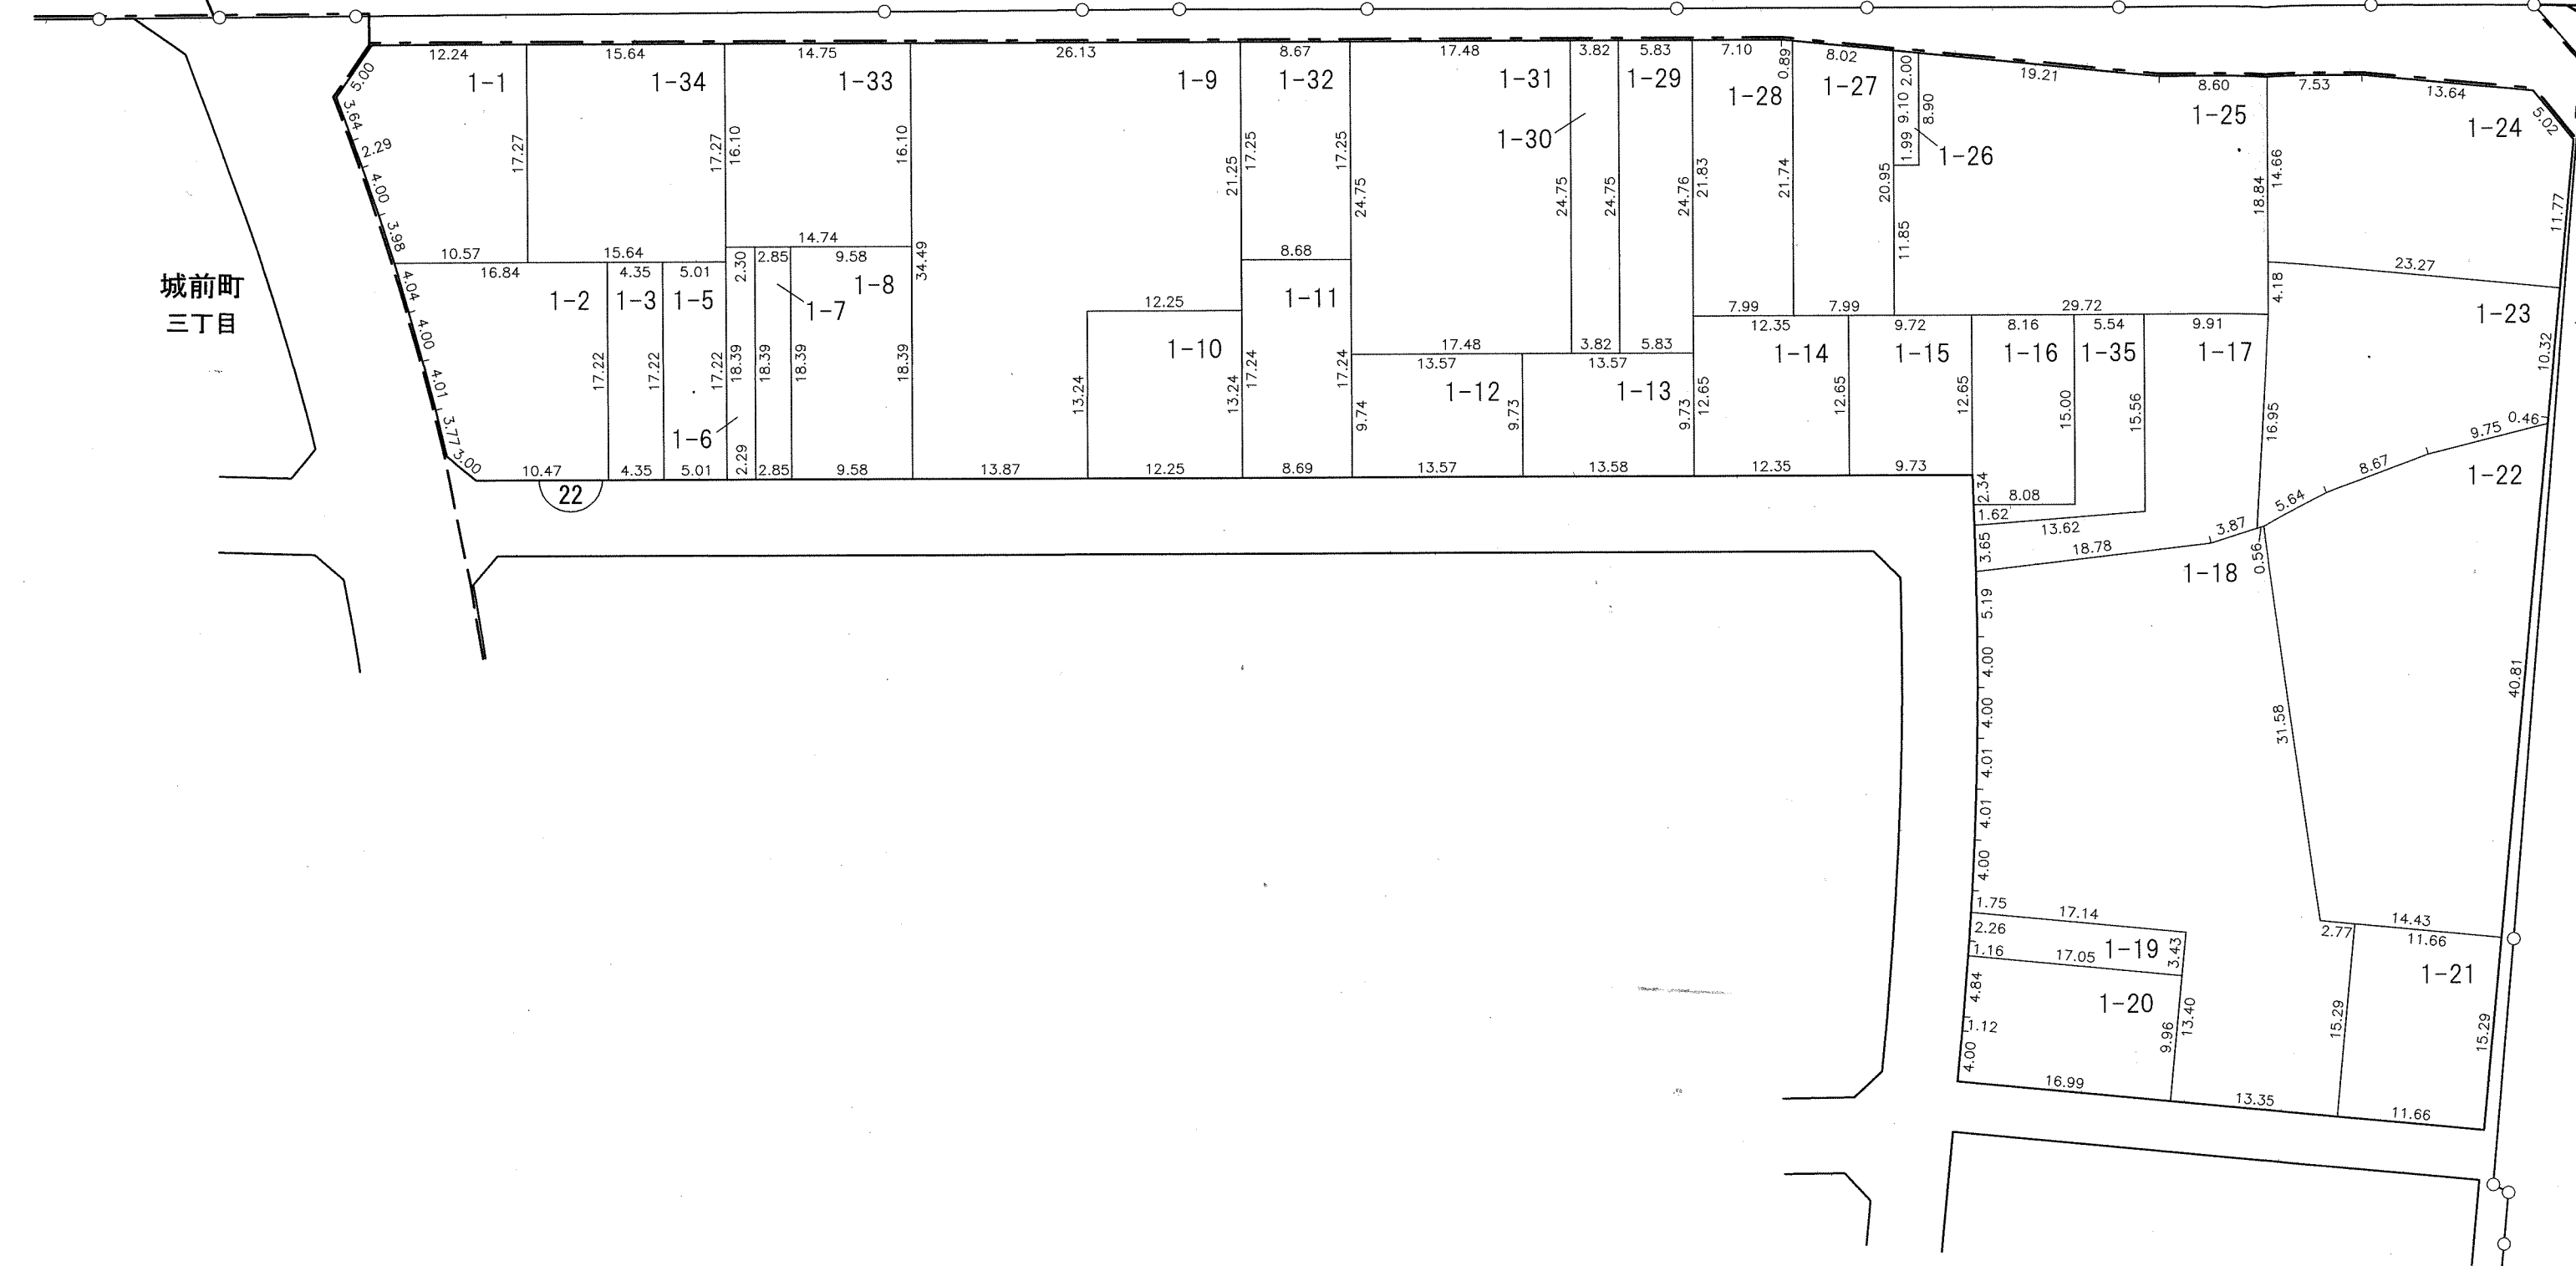

凡例					
施行地区界	町界	字・丁目界	地番	換地	

換 地 図 縮尺 500分の1
所在 尾張旭市城前町四丁目

城前町
三丁目


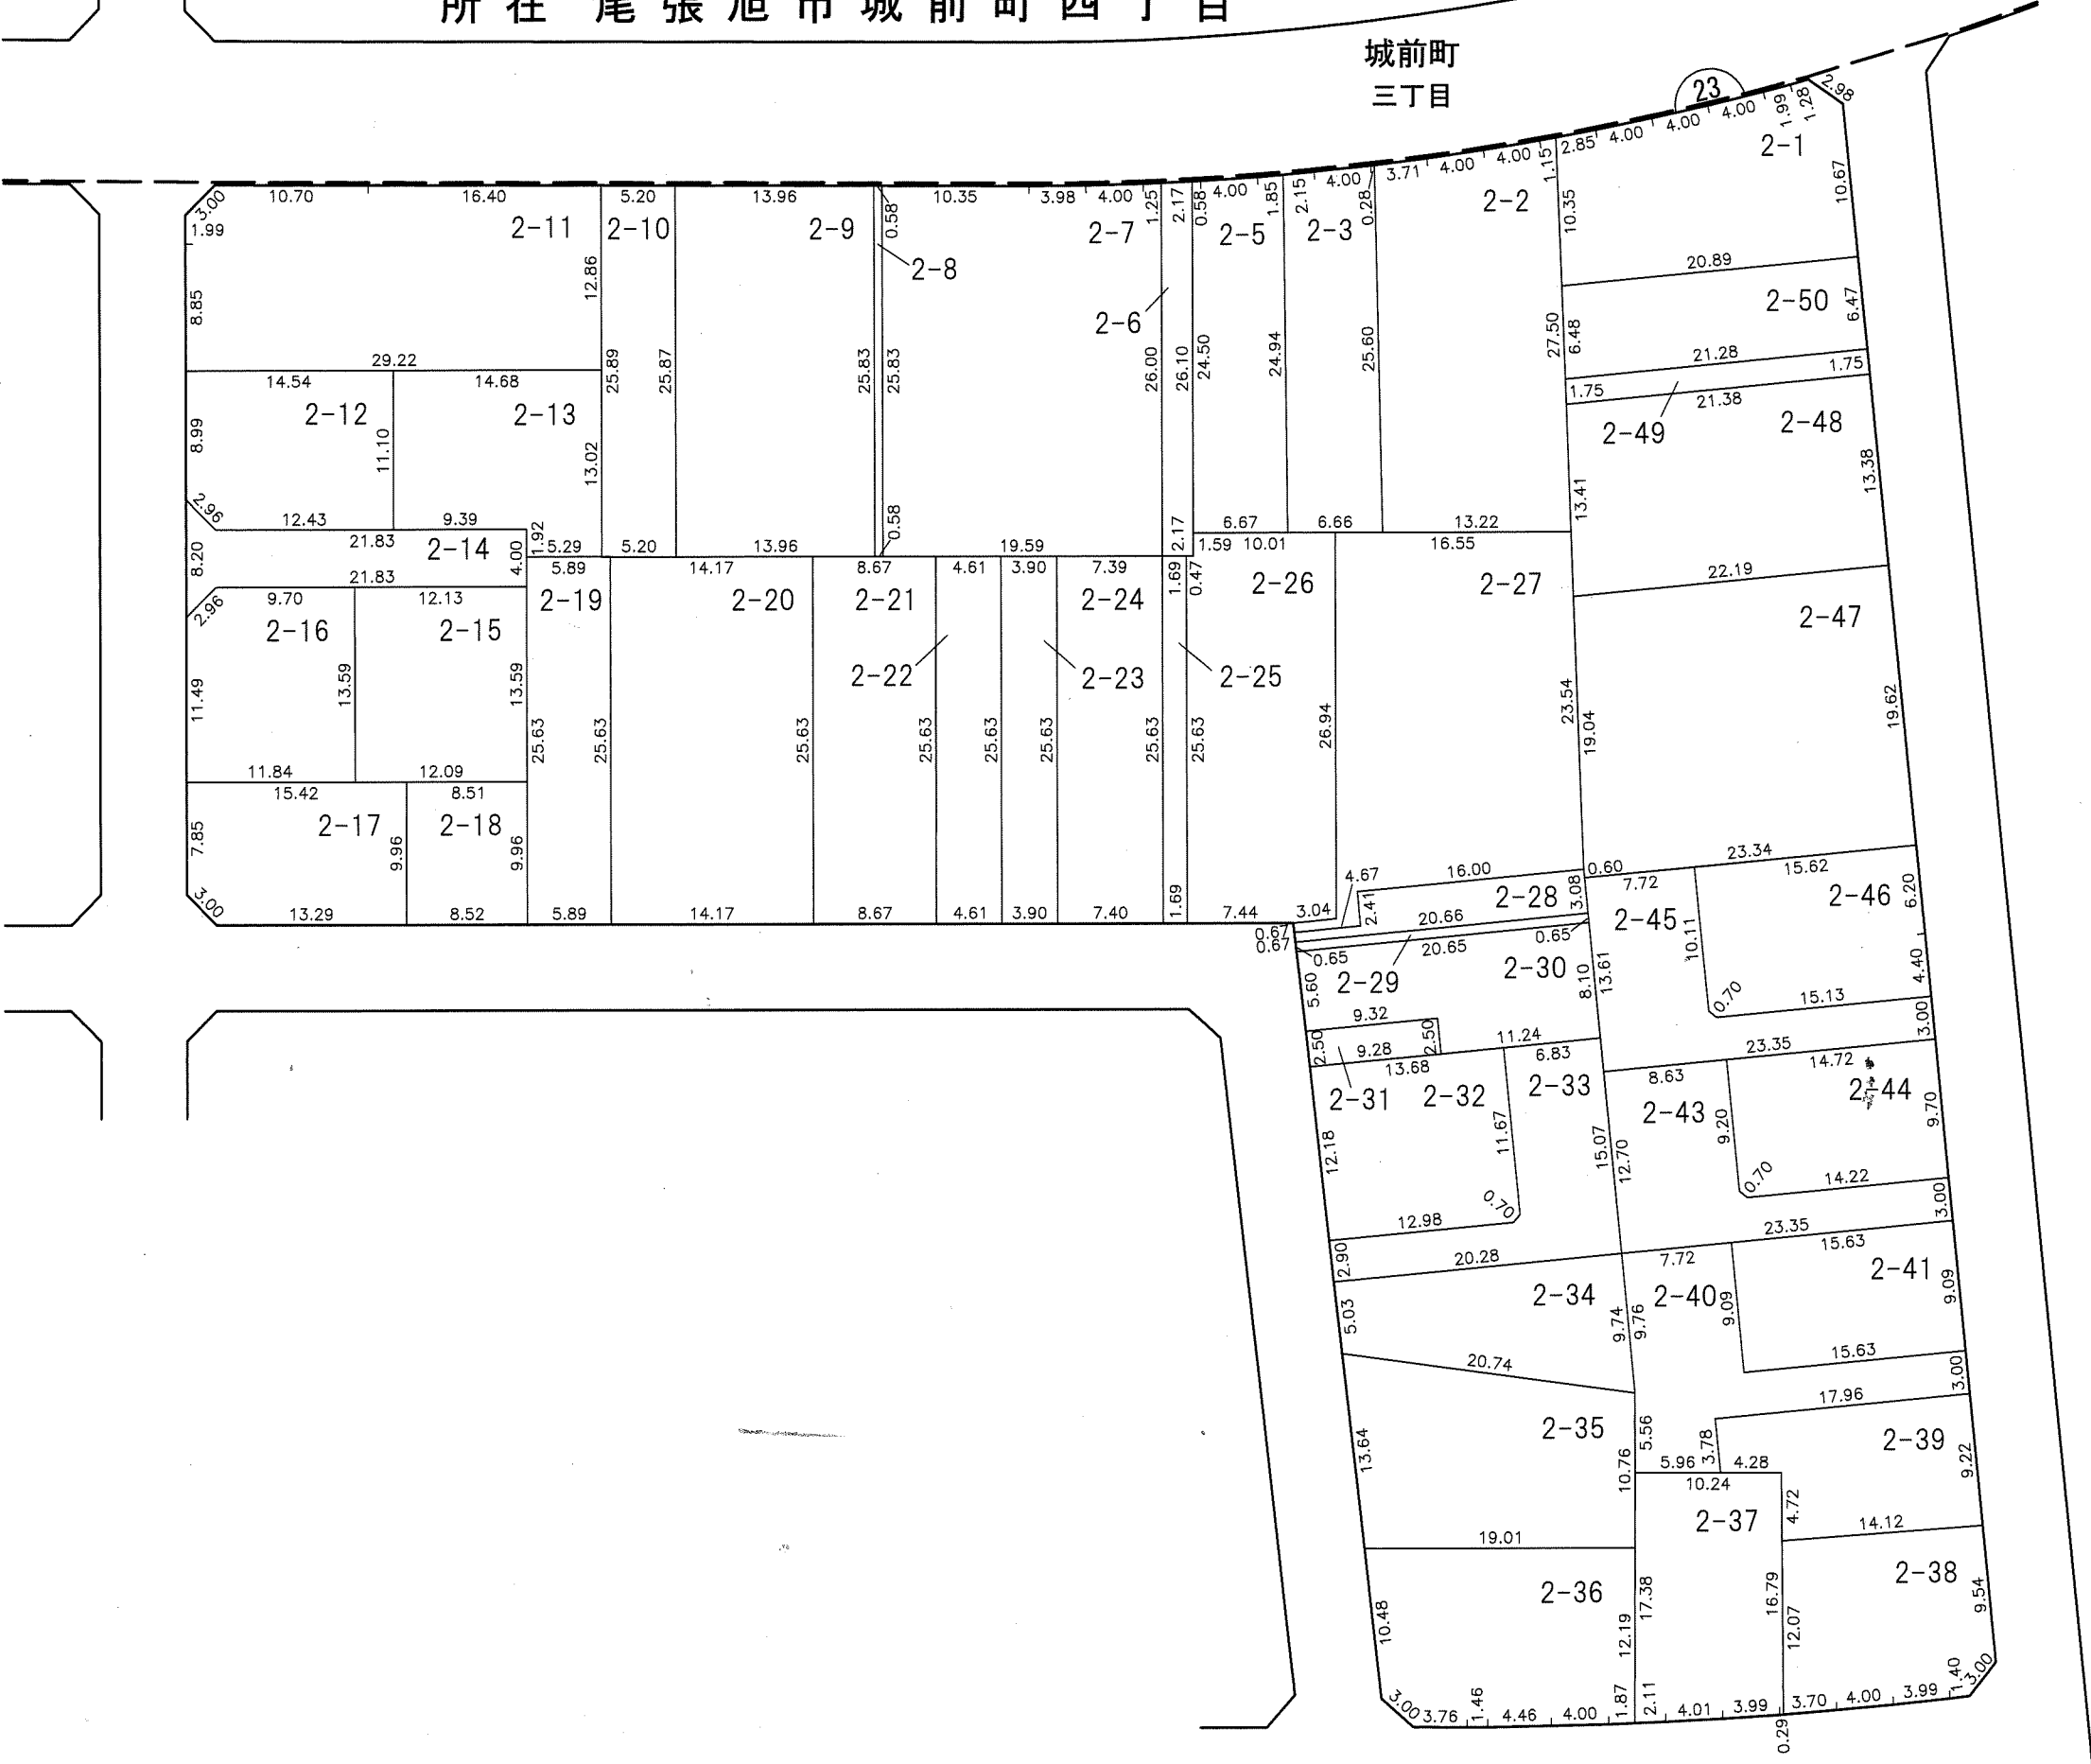


凡					
例	施行地区界	町界	字・丁目界	地番	換地

換 地 図

縮尺 500分の1

所在 尾張旭市城前町四丁目

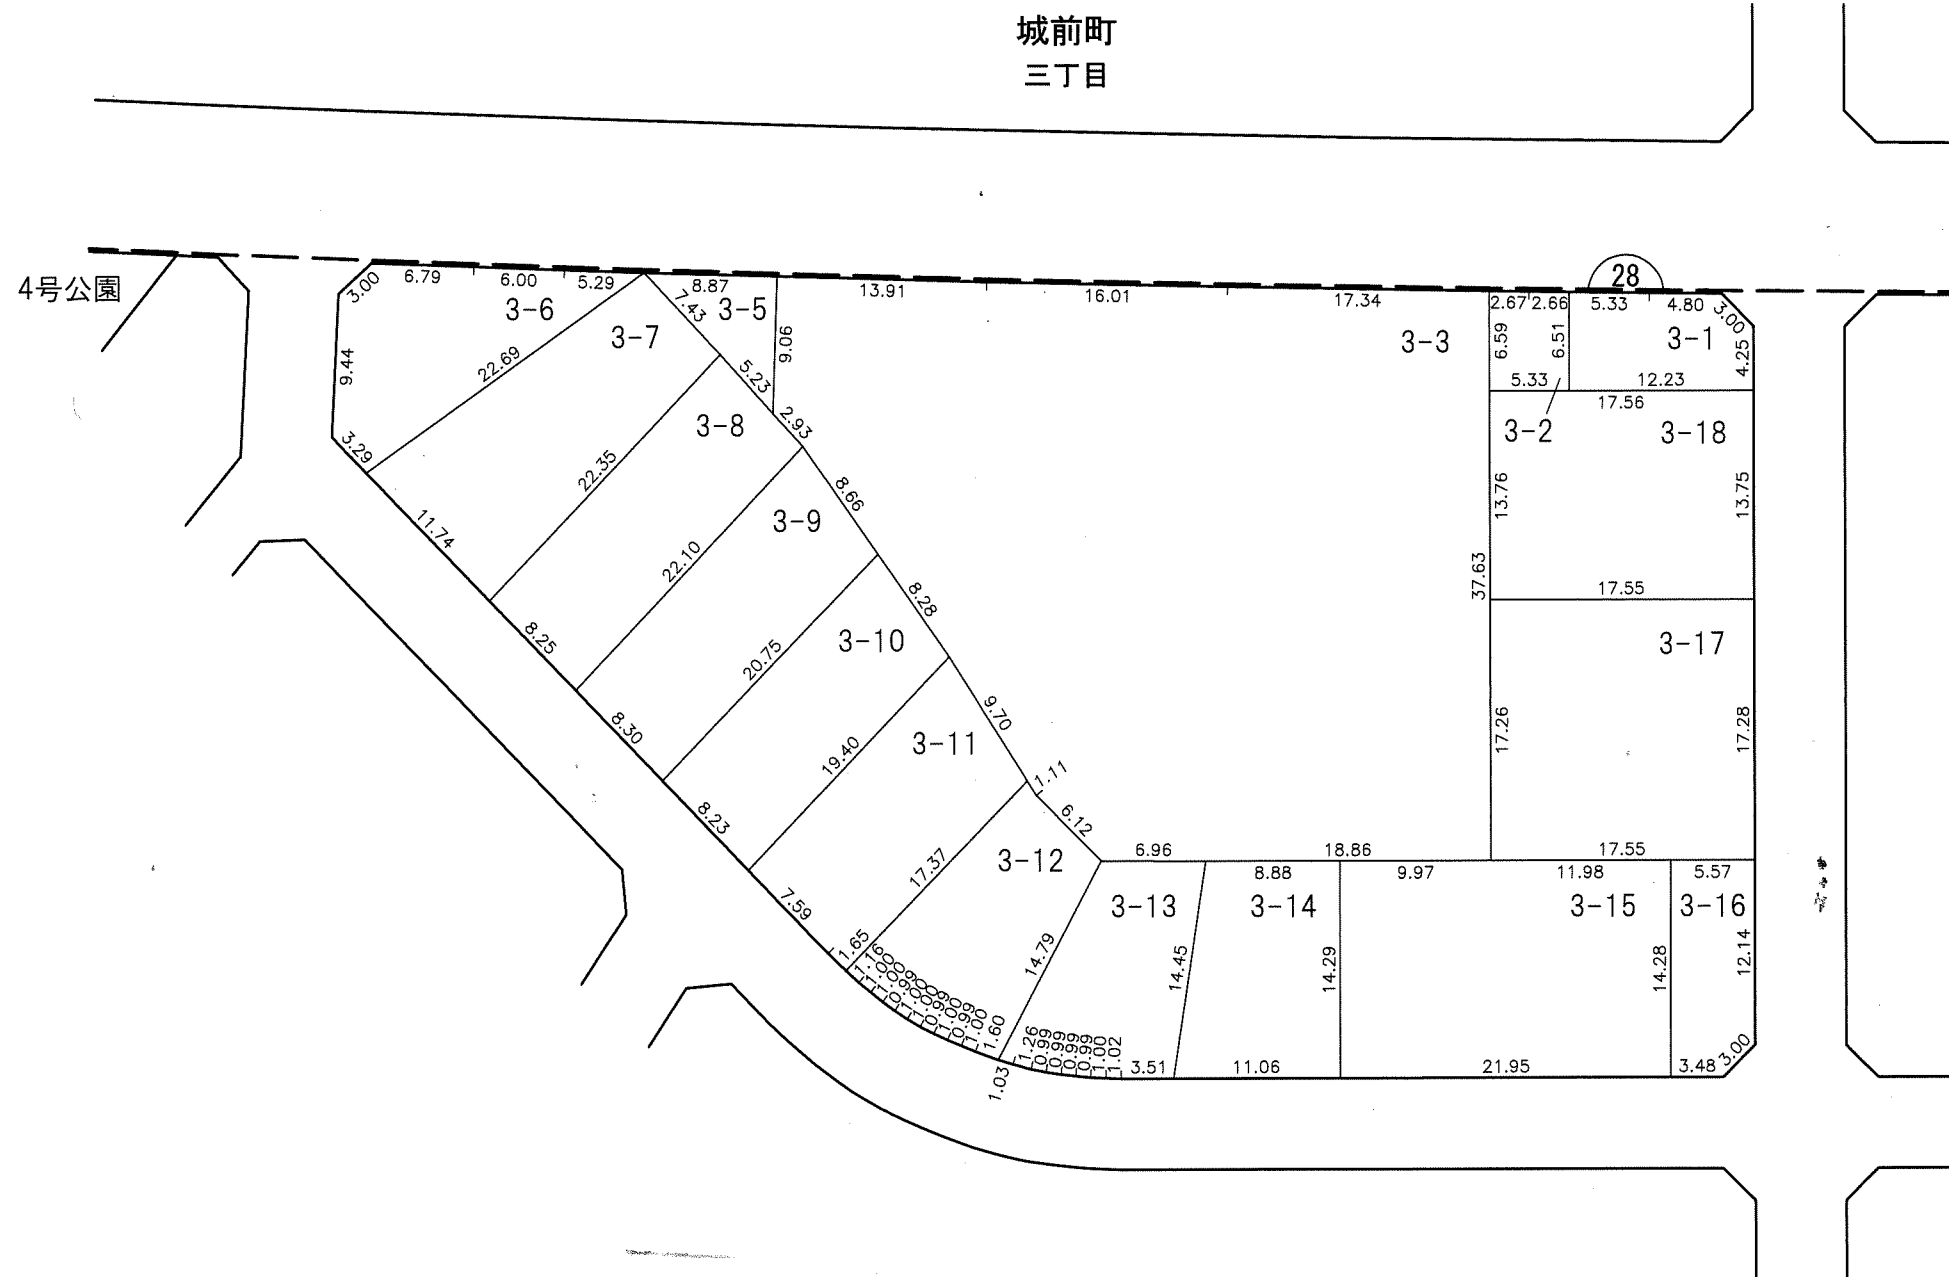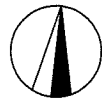

凡					
例	施行地区界	町界	字・丁目界	地番	換地


換 地 図

縮尺 500分の1

所在 尾張旭市城前町四丁目




城前町
三丁目

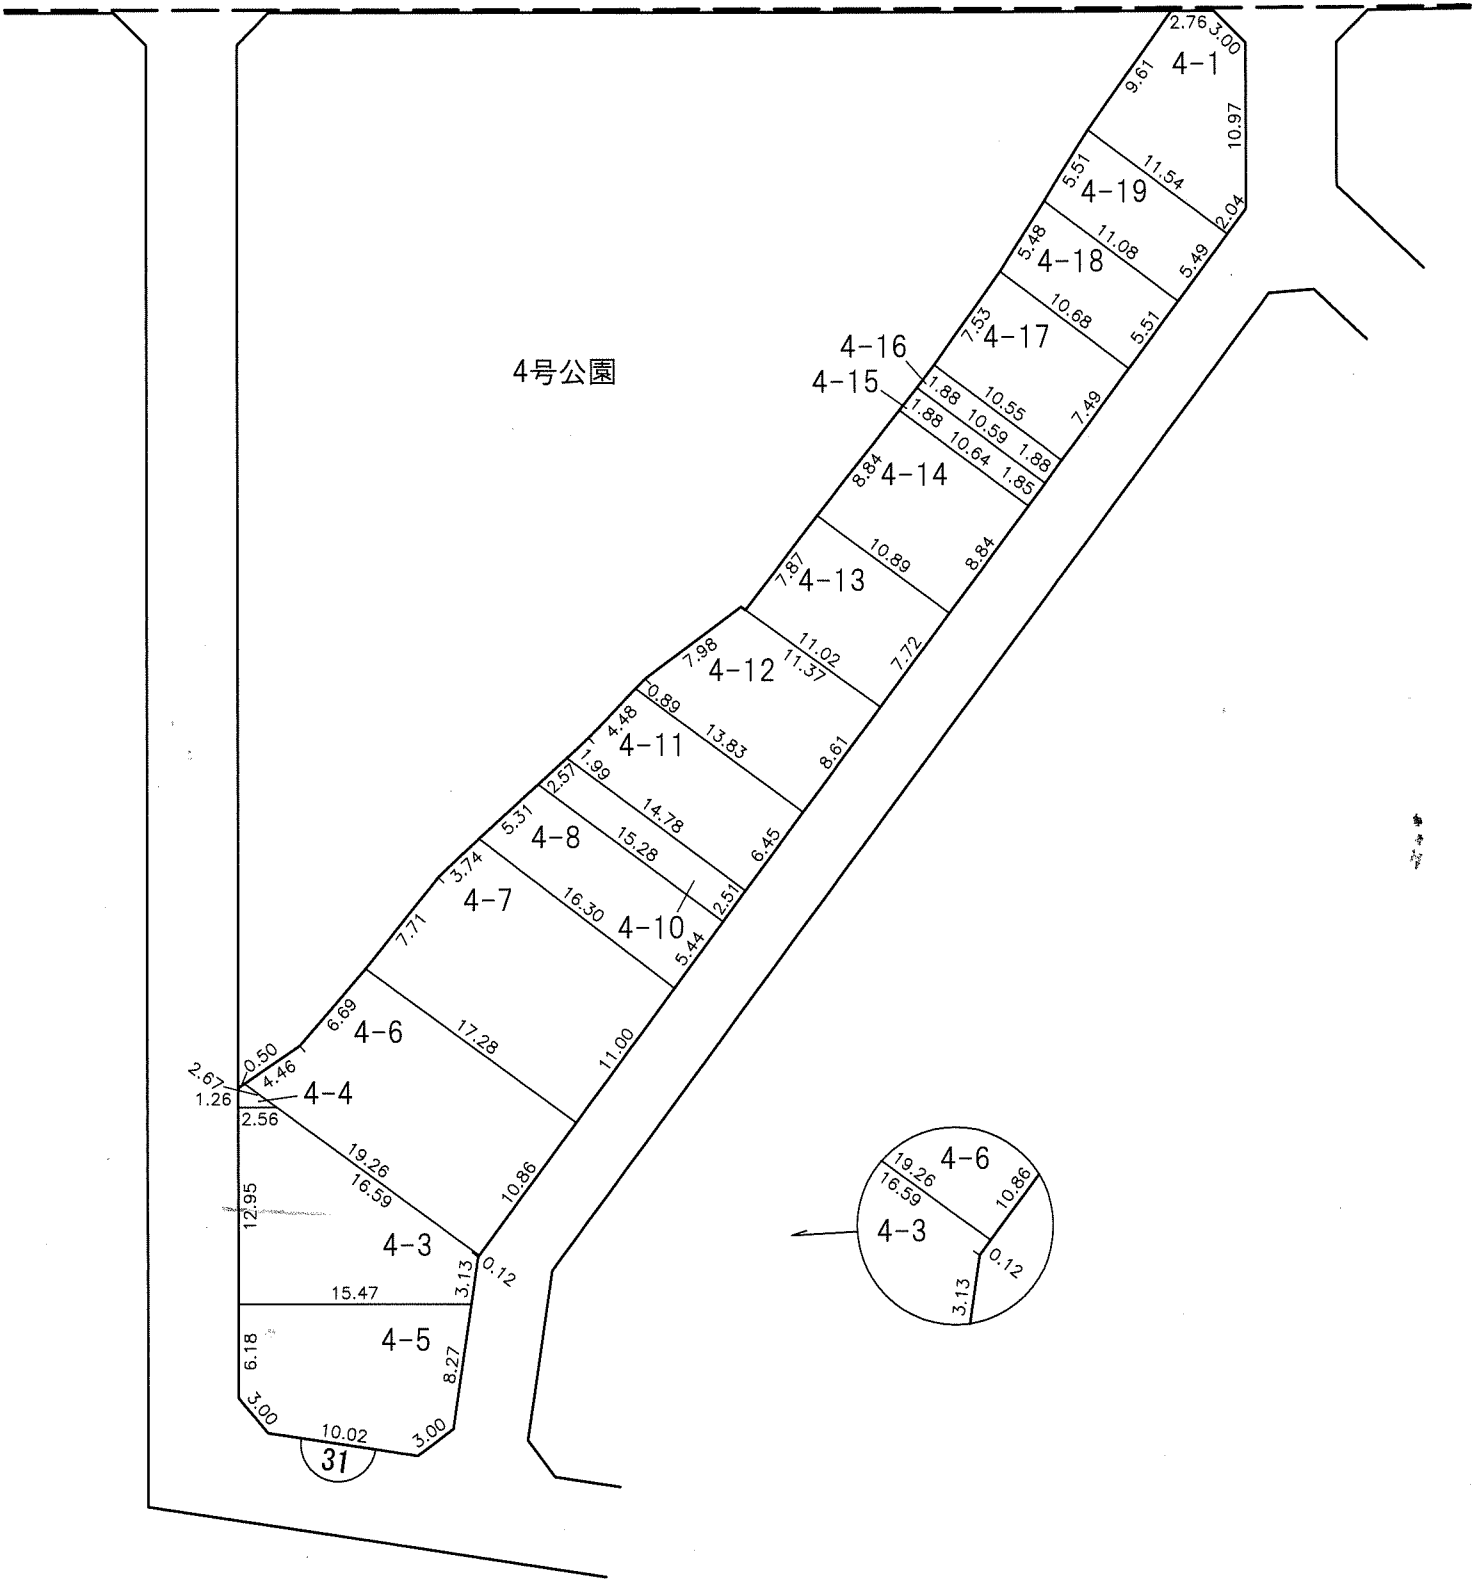

凡 例					
	施行地区界	町界	字・丁目界	地番	換地

換地図 縮尺 500分の1

所在 尾張旭市城前町四丁目

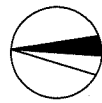

4号公園

城前町
三丁目

旭前町
五丁目

東印場町
一丁目


30

凡					
例	施行地区界	町界	字・丁目界	地番	換地

換地図

縮尺 500分の1

所在 尾張旭市城前町四丁目


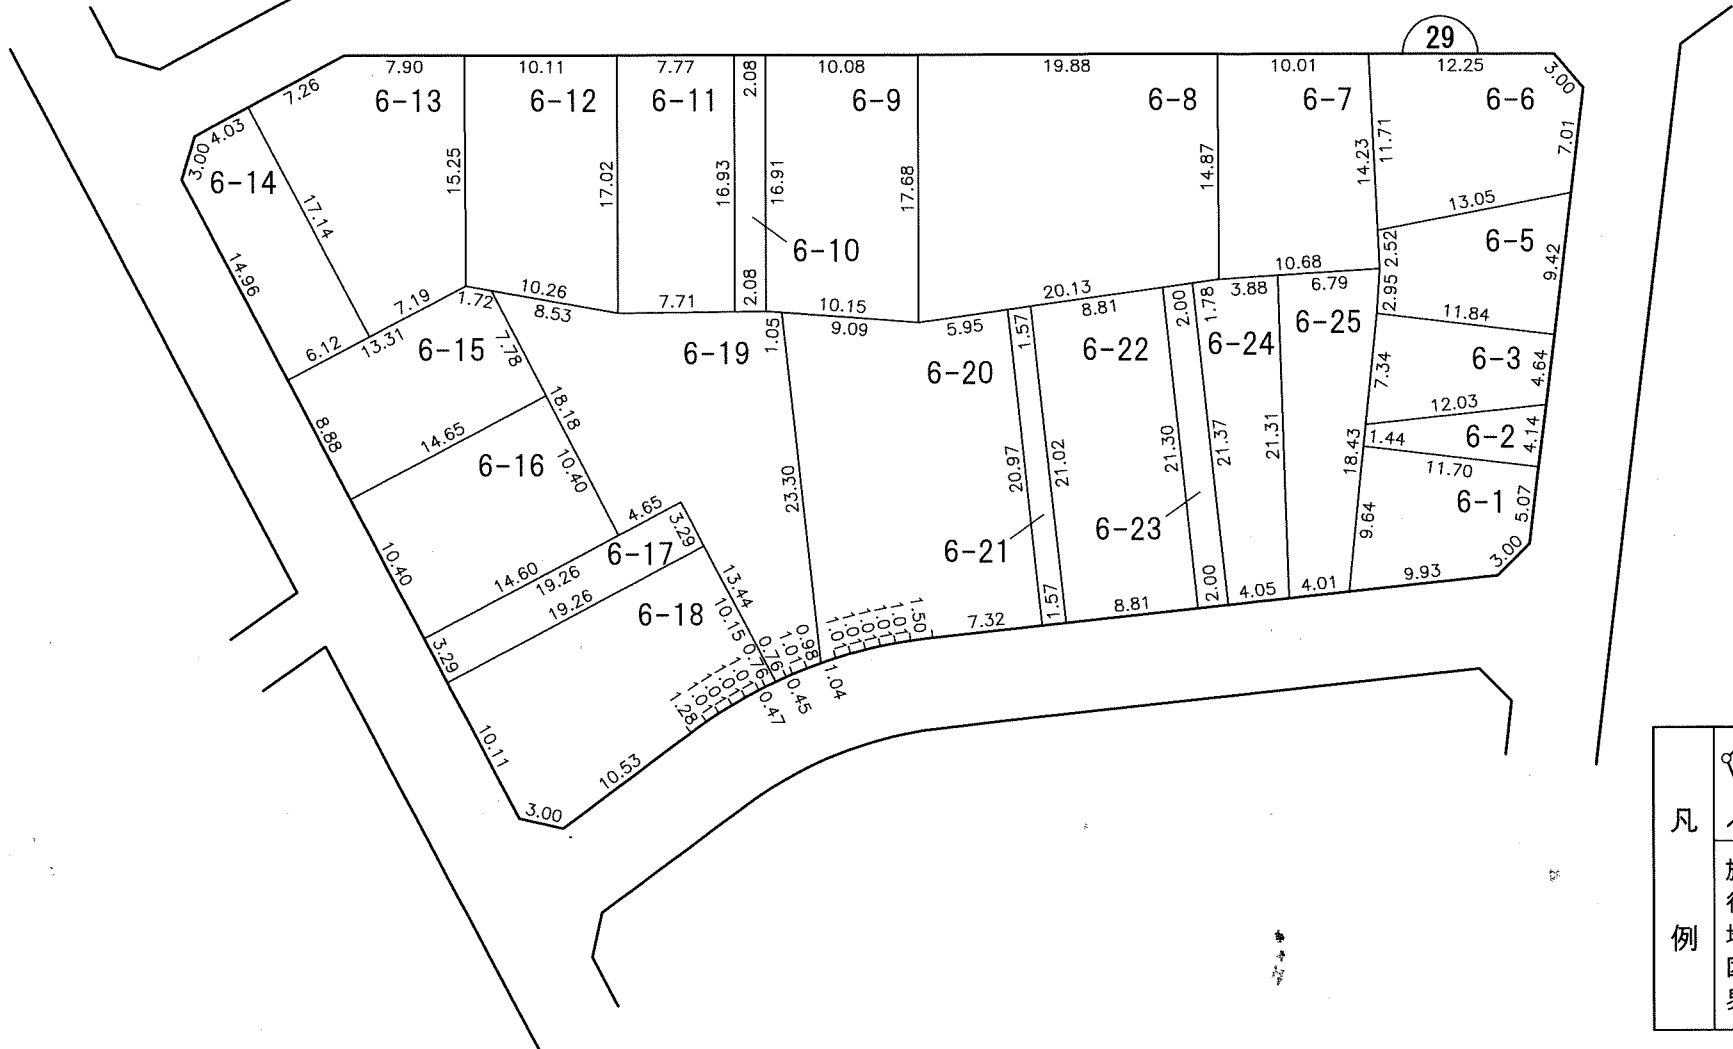


凡 例					
	施行地区界	町界	字・丁目界	地番	換地

換 地 図



縮尺 500分の1

所在 尾張旭市城前町四丁目

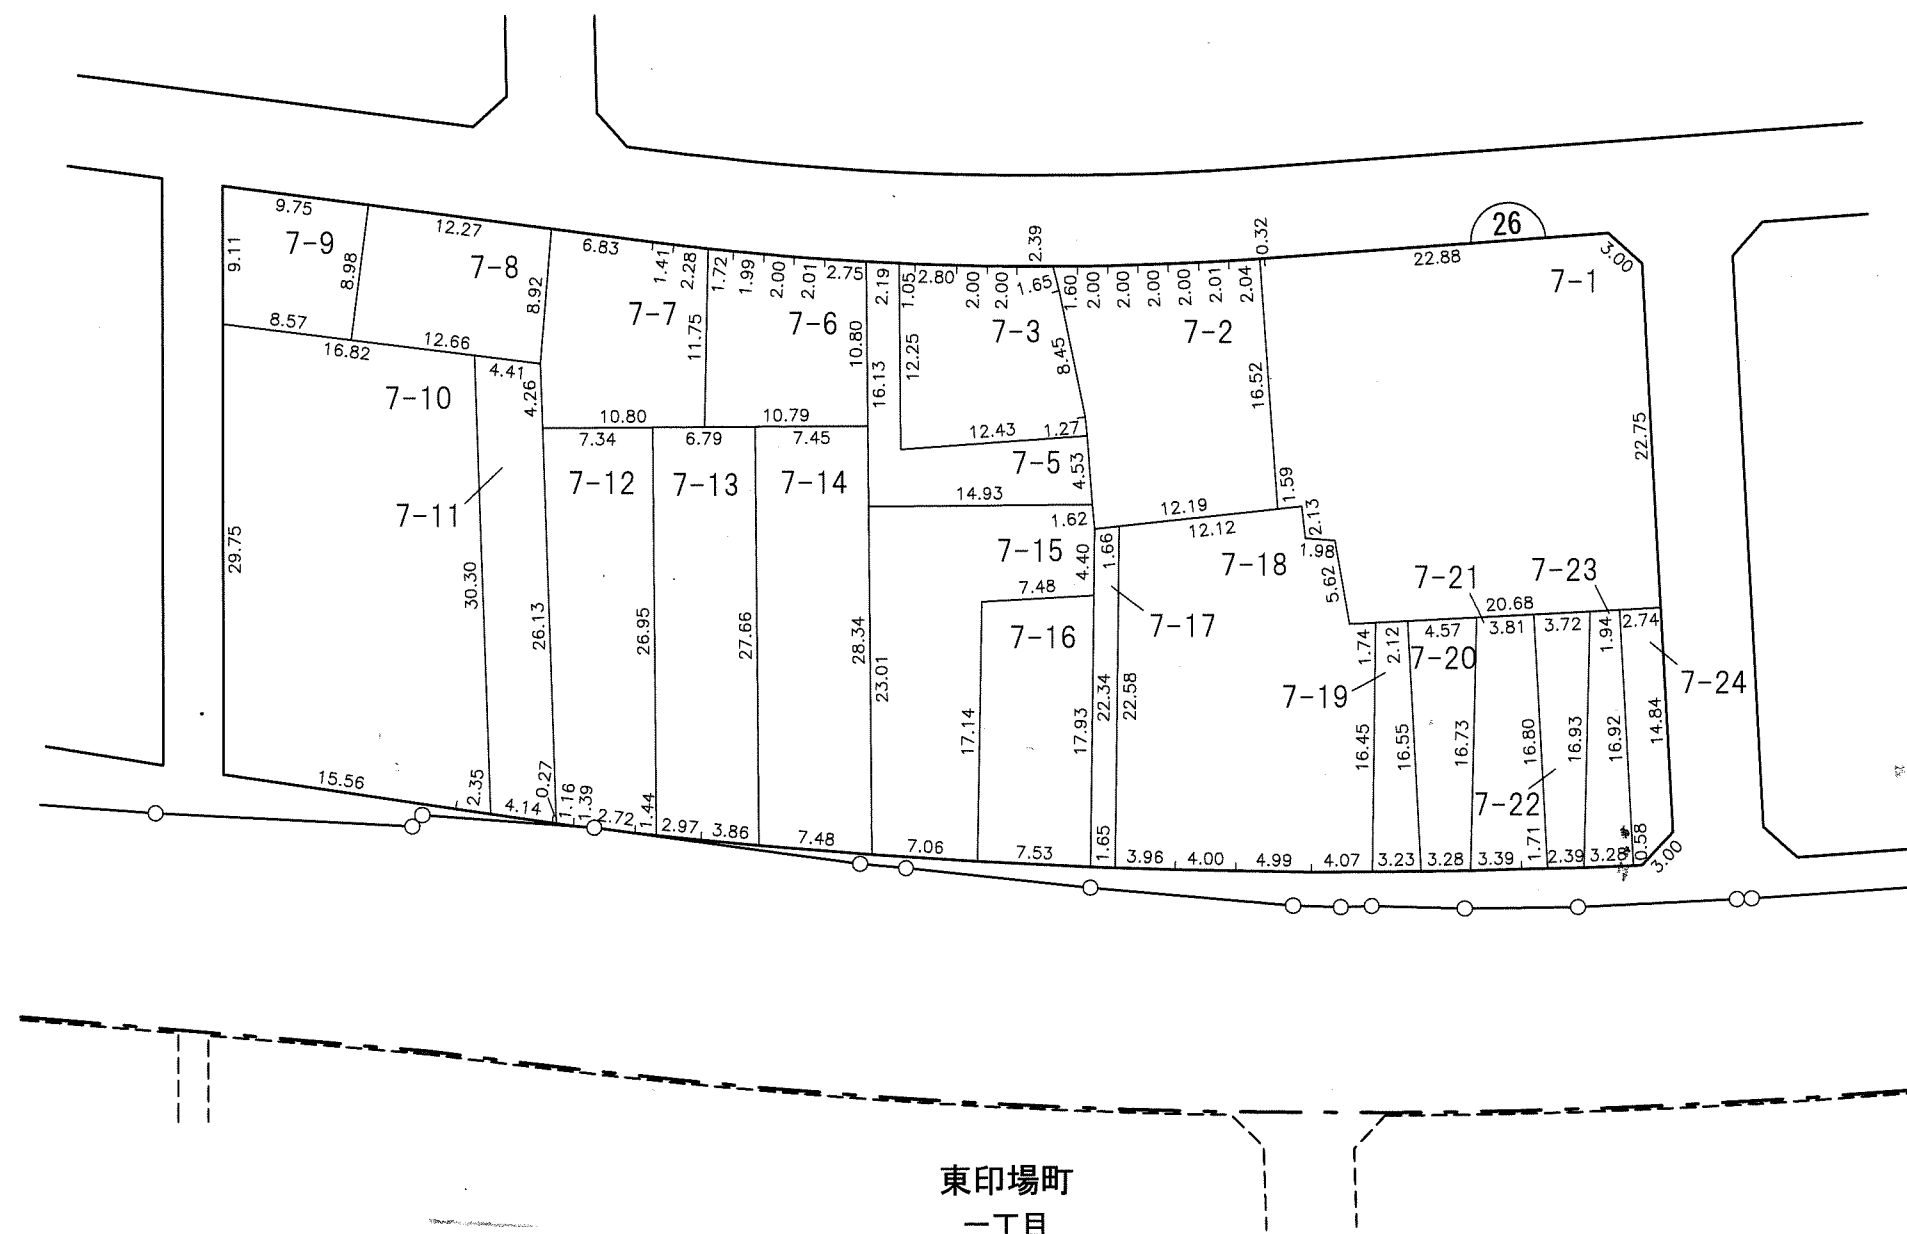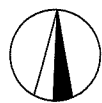

凡 例					
	施行地区界	町界	字・丁目界	地番	換地

換 地 図 縮尺 500分の1
所在 尾張旭市城前町四丁目

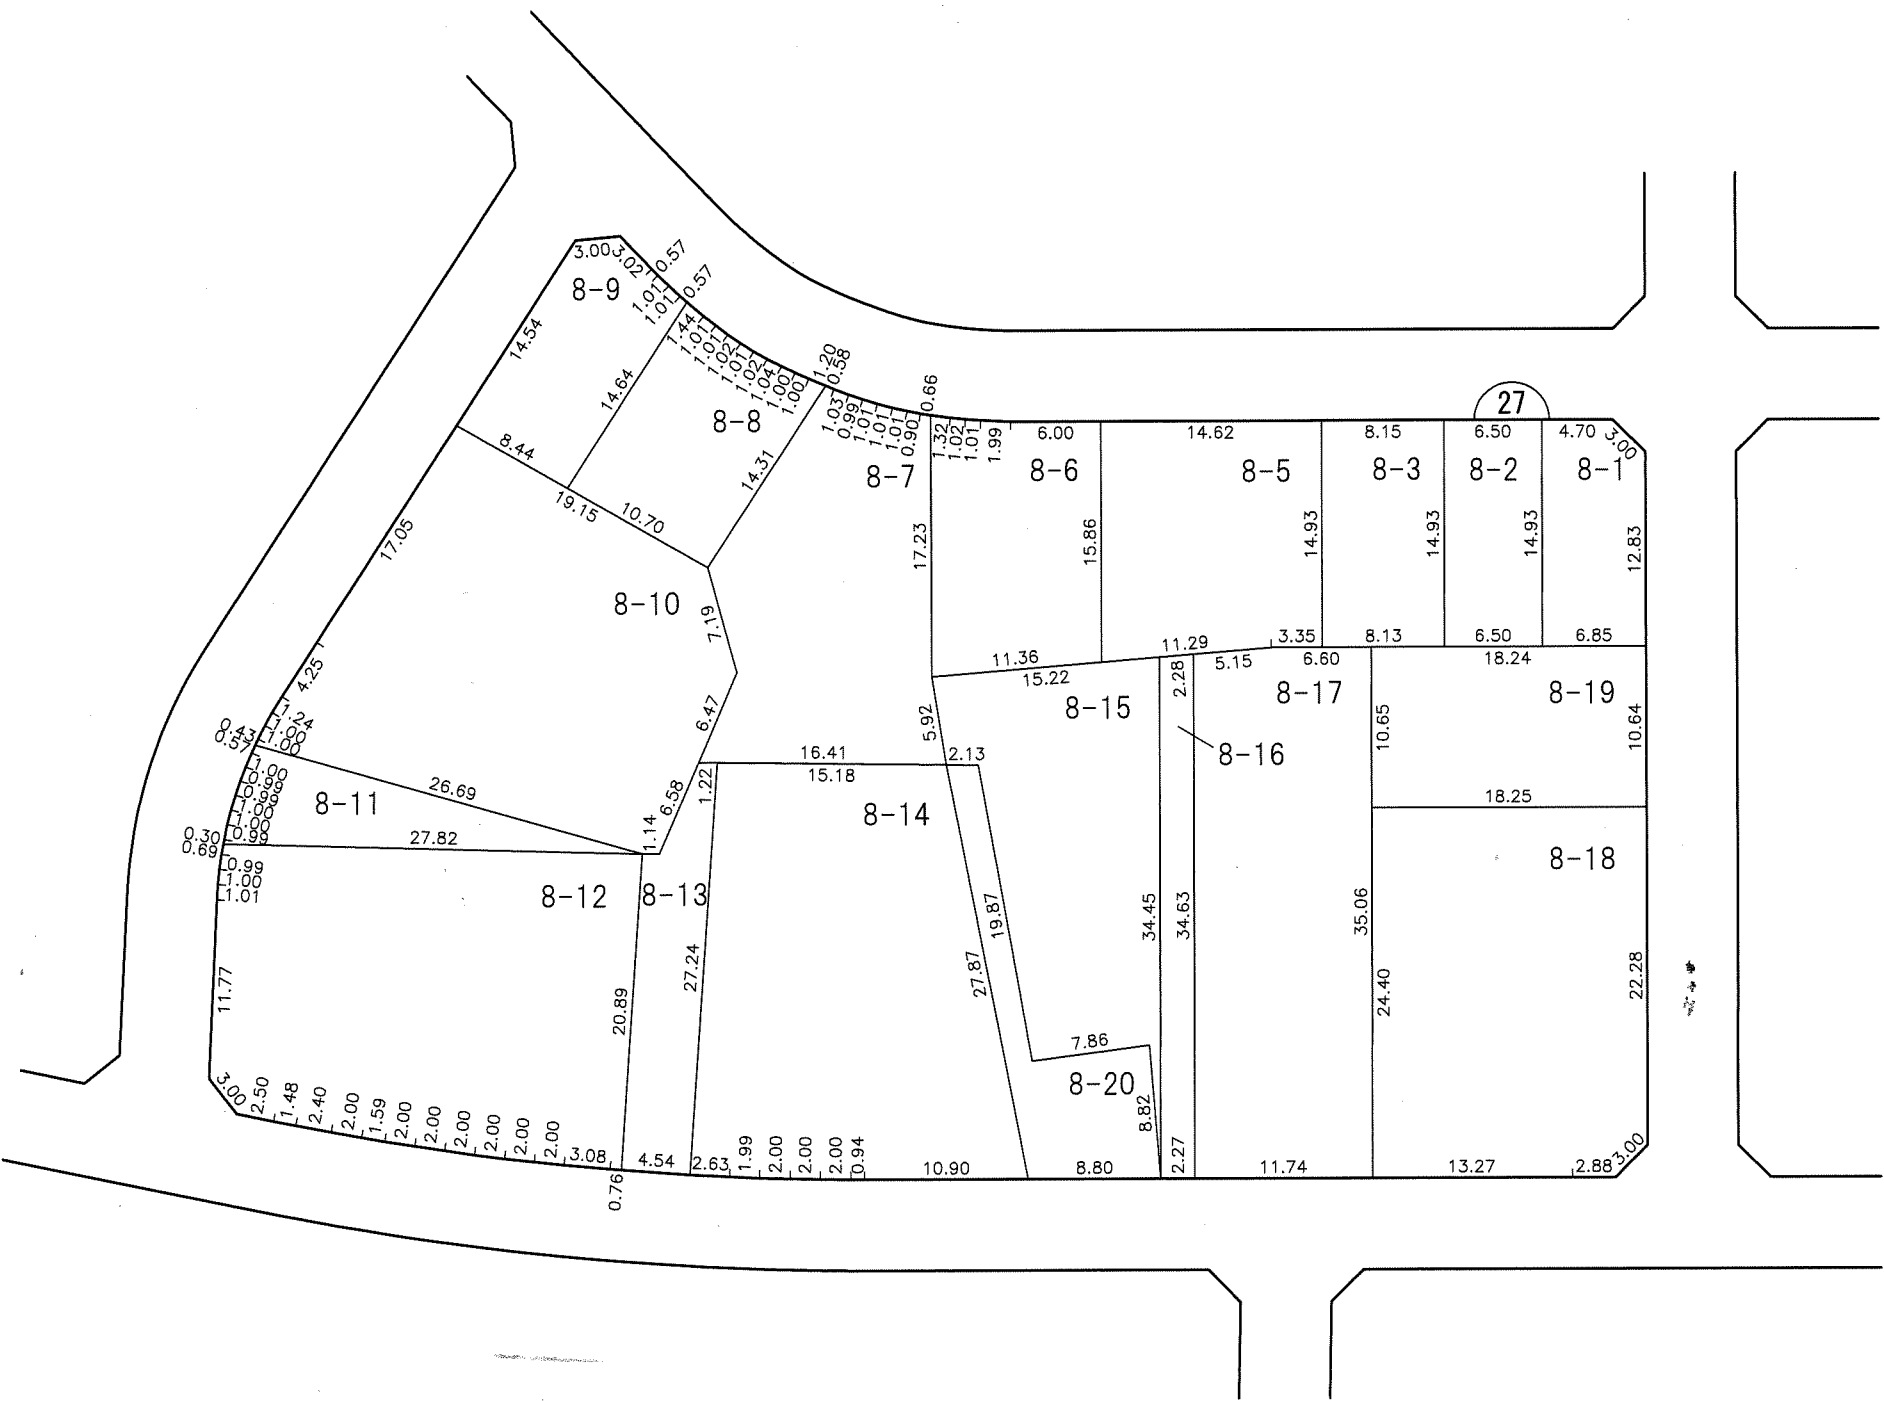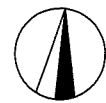


凡 例					
	施行地区界	町界	字・丁目界	地番	換地

換 地 図


縮尺 500分の1

所在 尾張旭市城前町四丁目

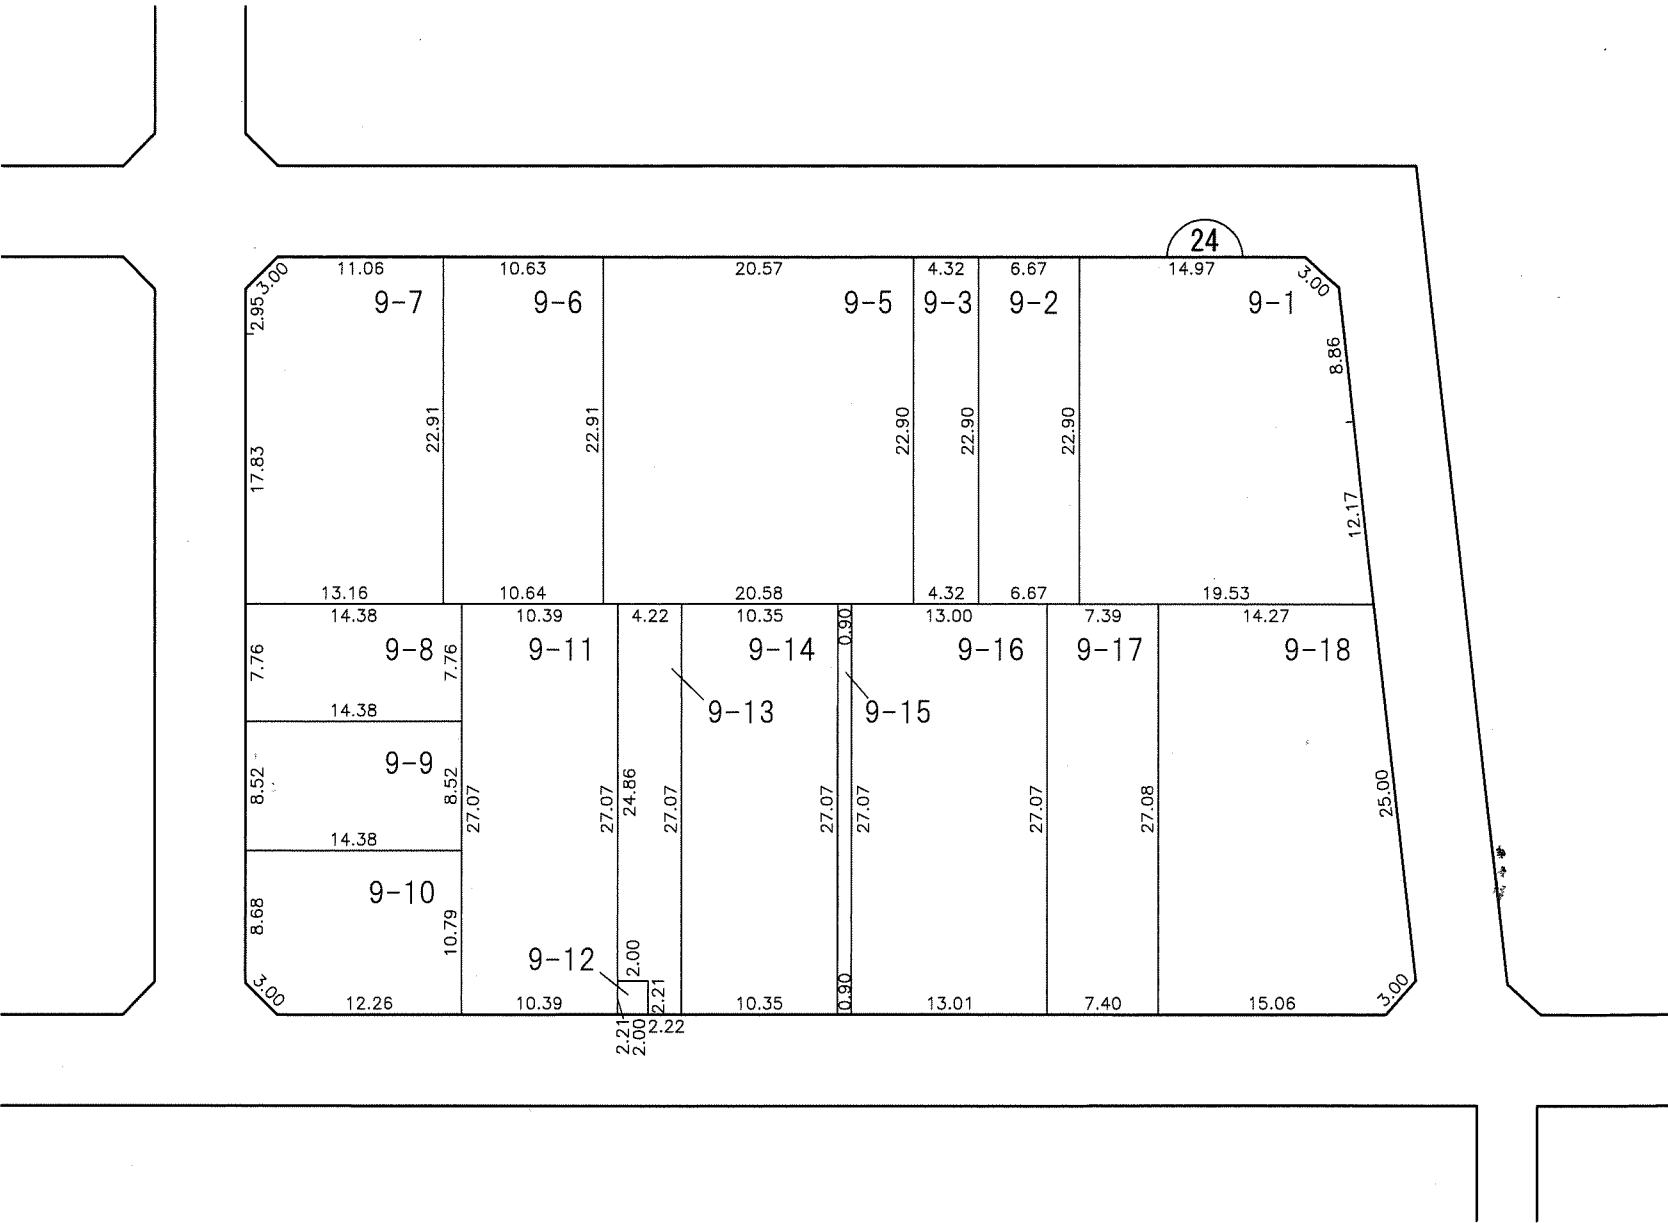

凡 例					
	施行地区界	町界	字・丁目界	地番	換地

換 地 図 縮尺 500分の1
所在 尾張旭市城前町四丁目

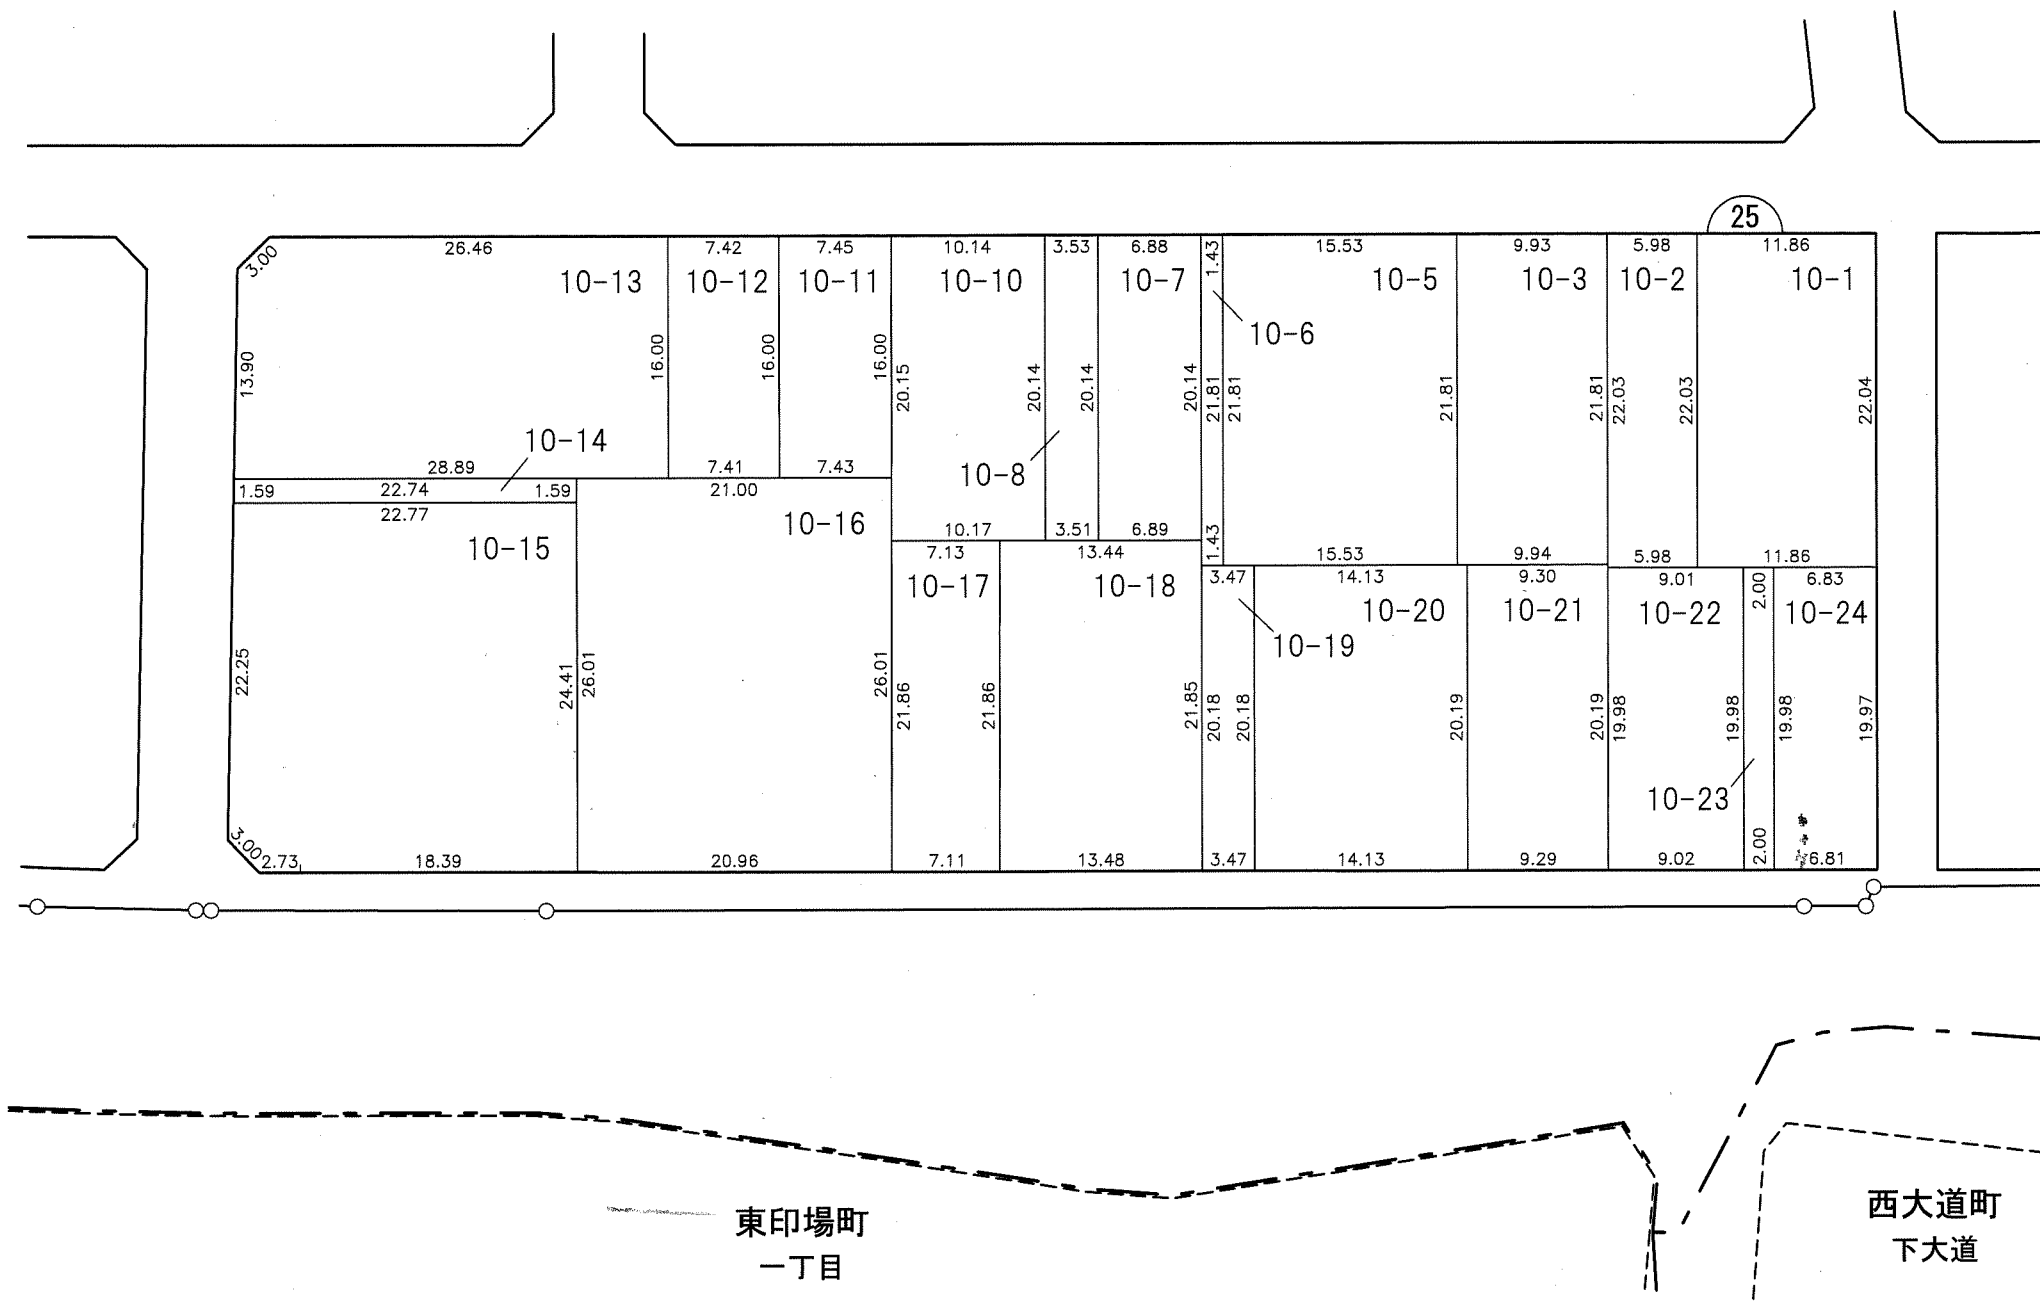

凡 例					
	施行地区界	町界	字・丁目界	地番	換地