
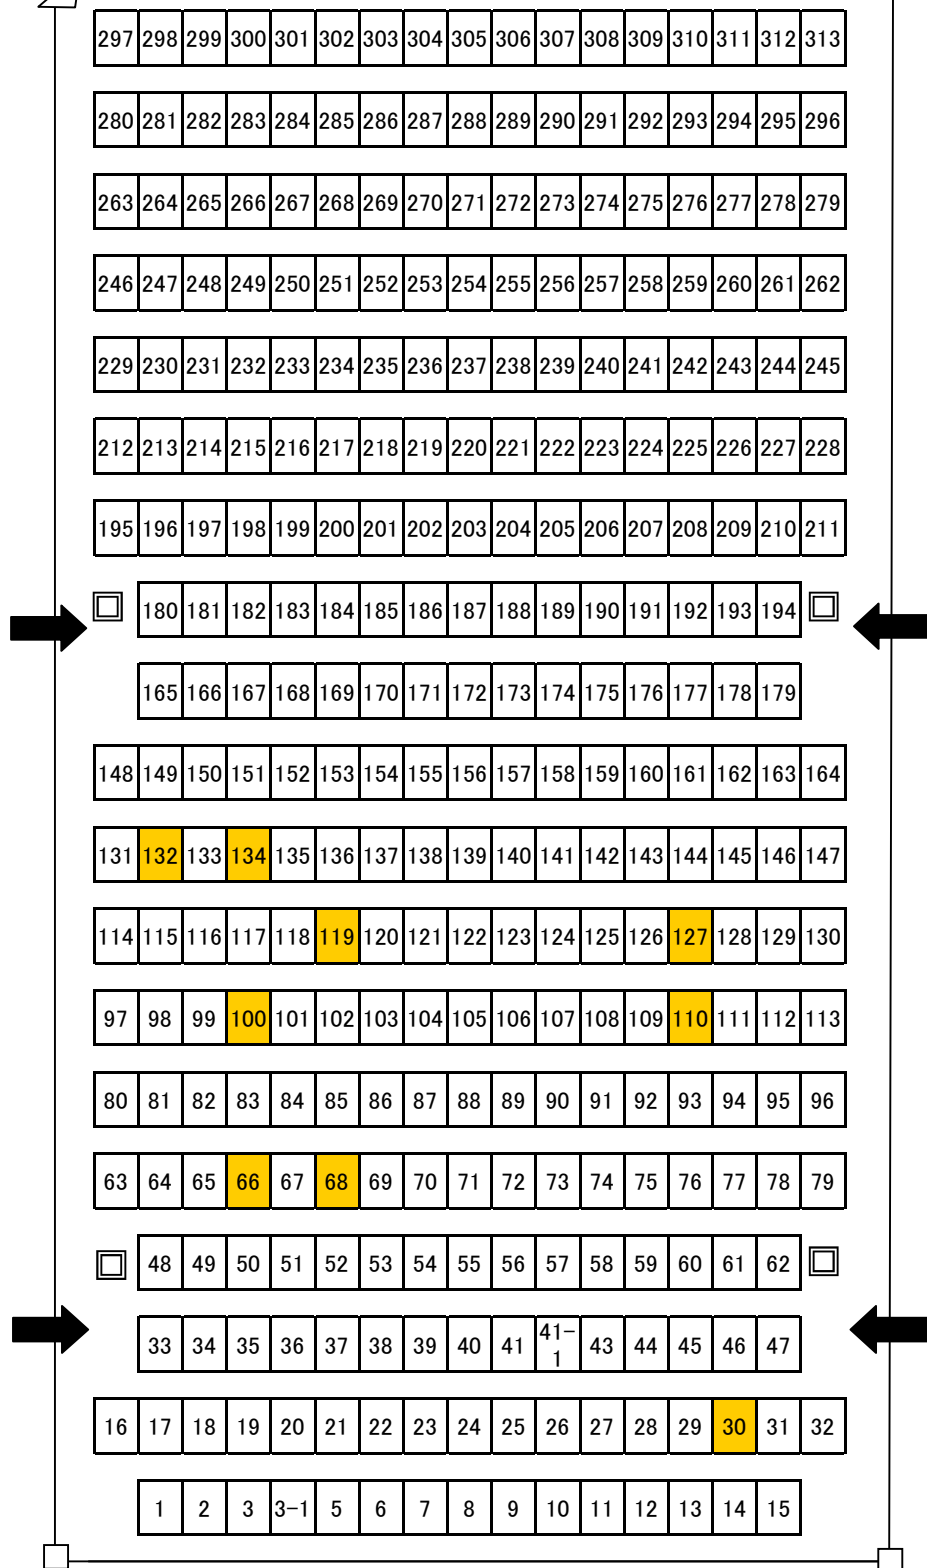


スロープ

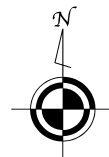

F区画配置図

□ 水汲み場

➡ 階段

区画面積 3m² 墓所数 313