



幹線水道管耐震化工事計画図

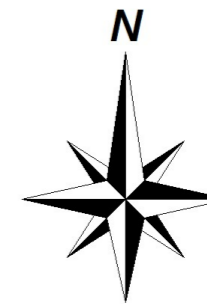

柏井配水場

旭ヶ丘配水場

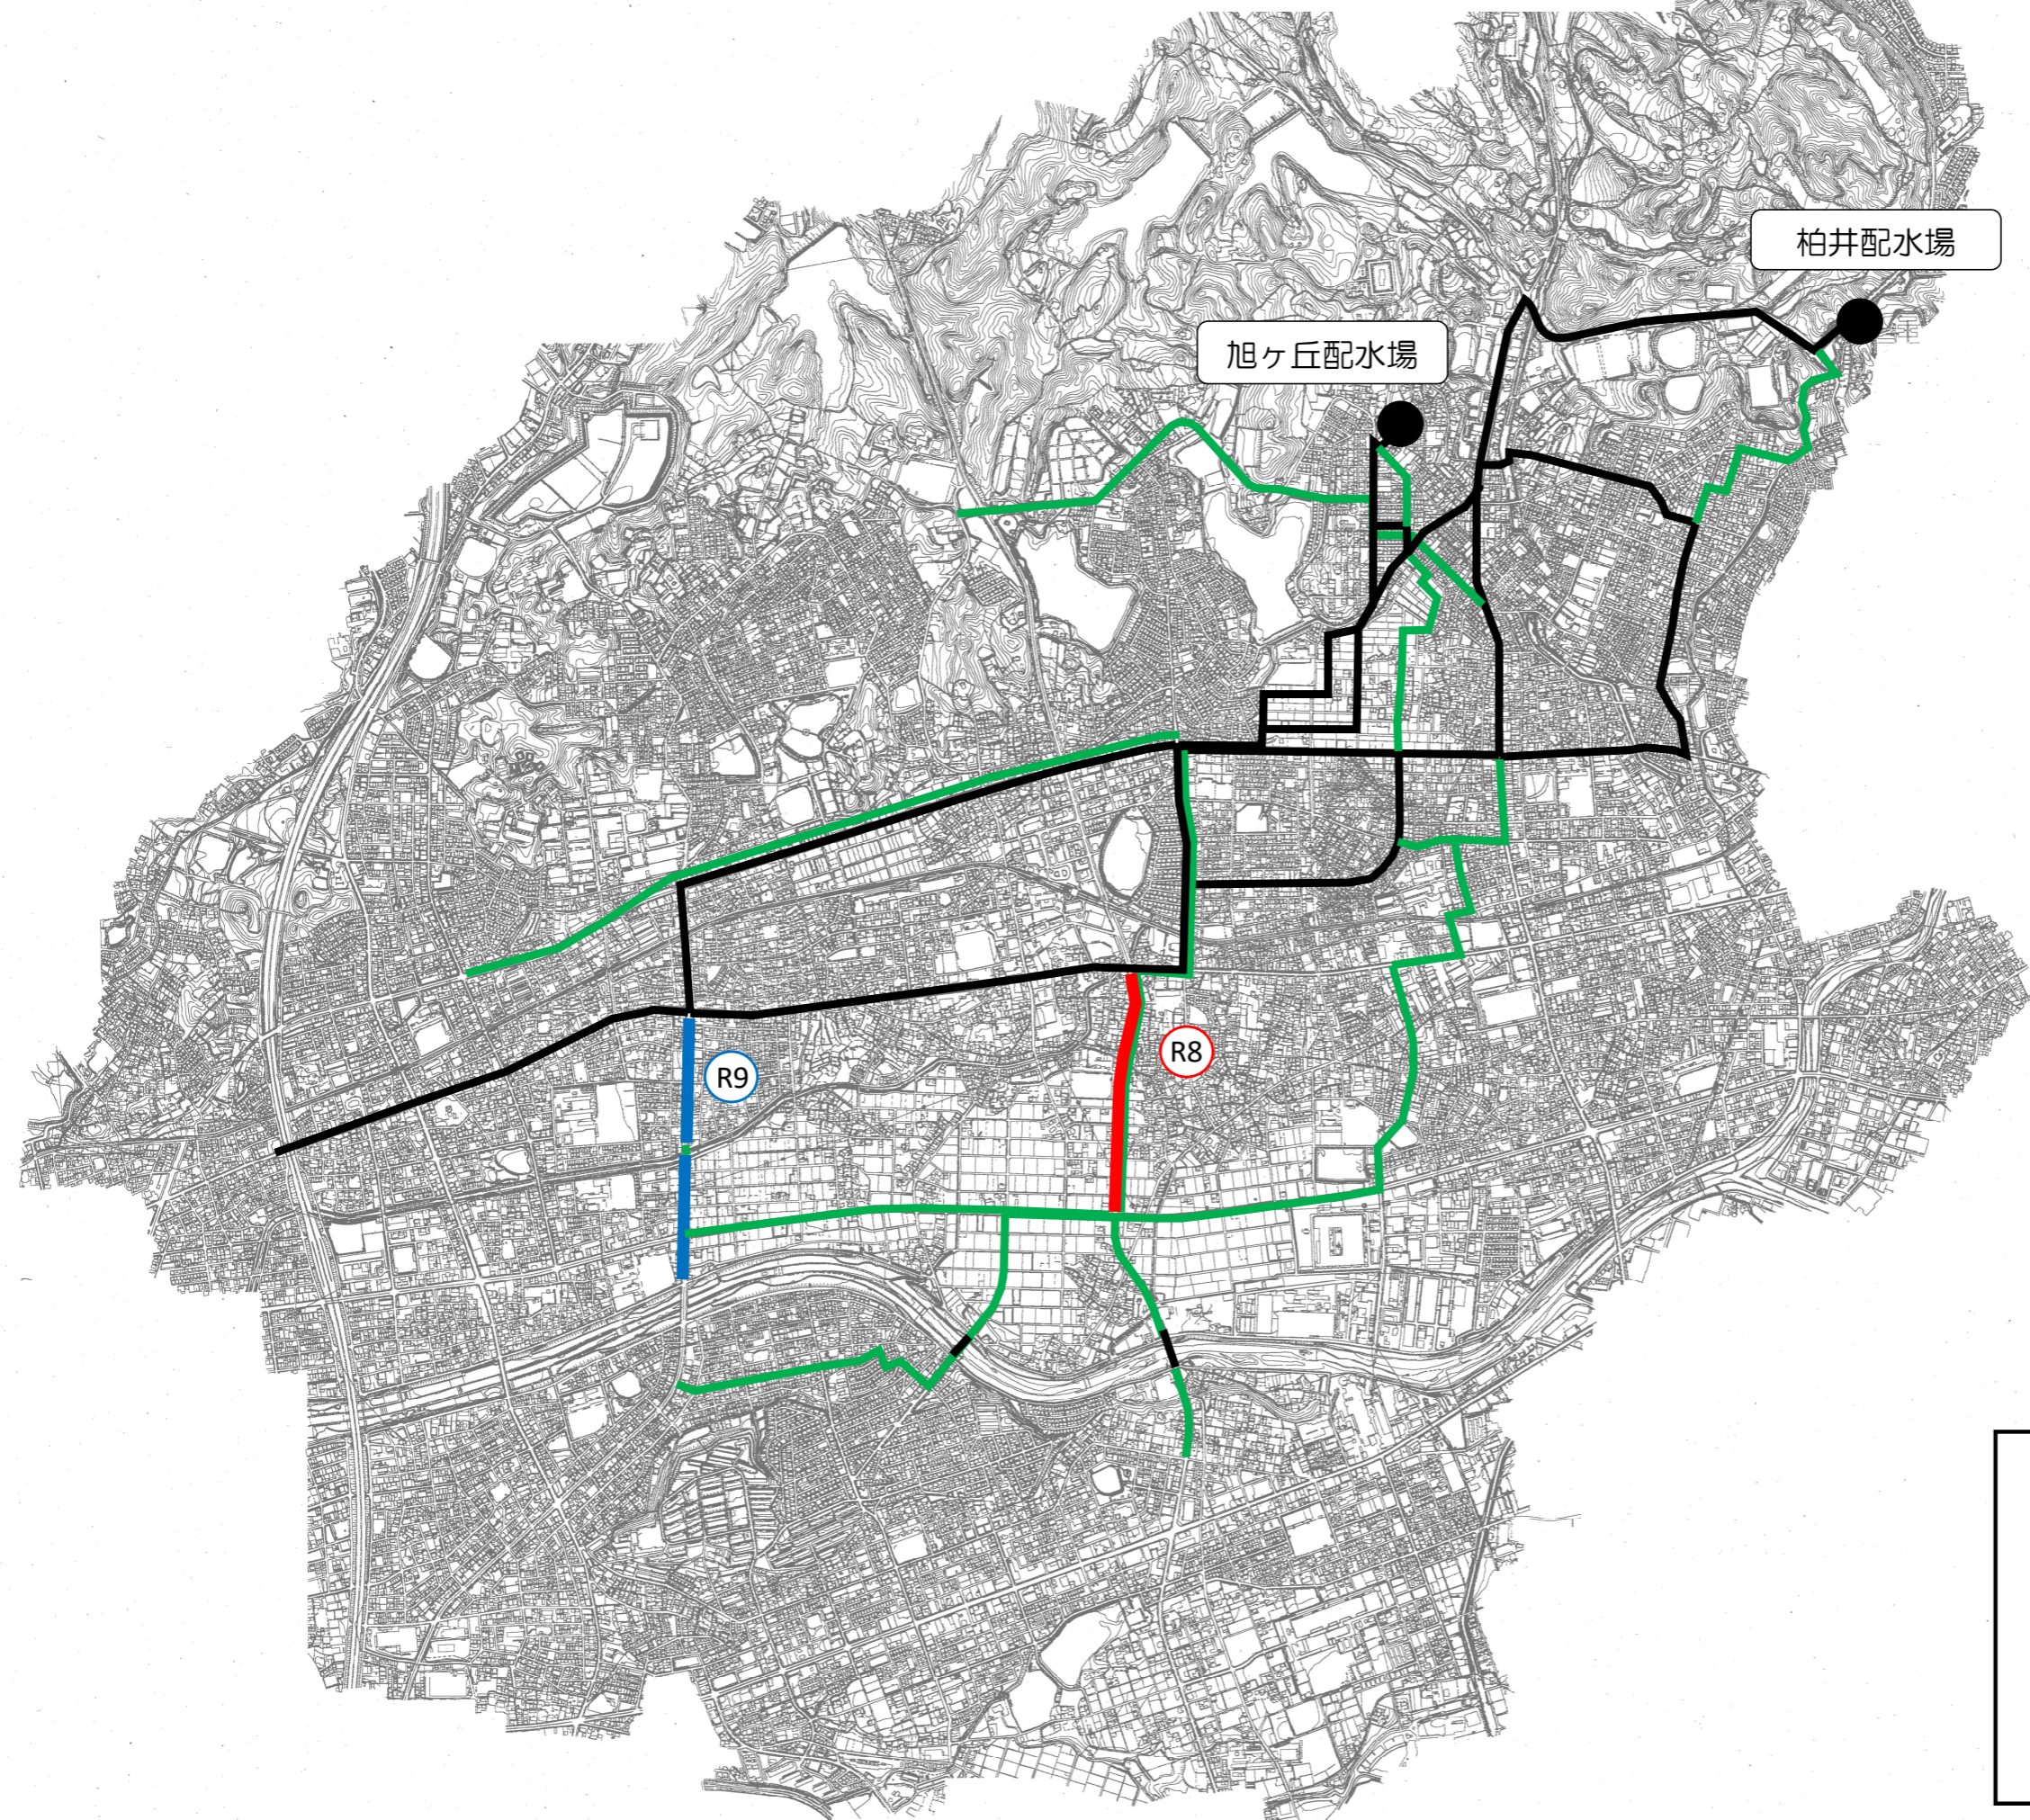

- 耐震化済
- 令和8年度 予定
- 令和9年度 予定
- 令和10年度以降