


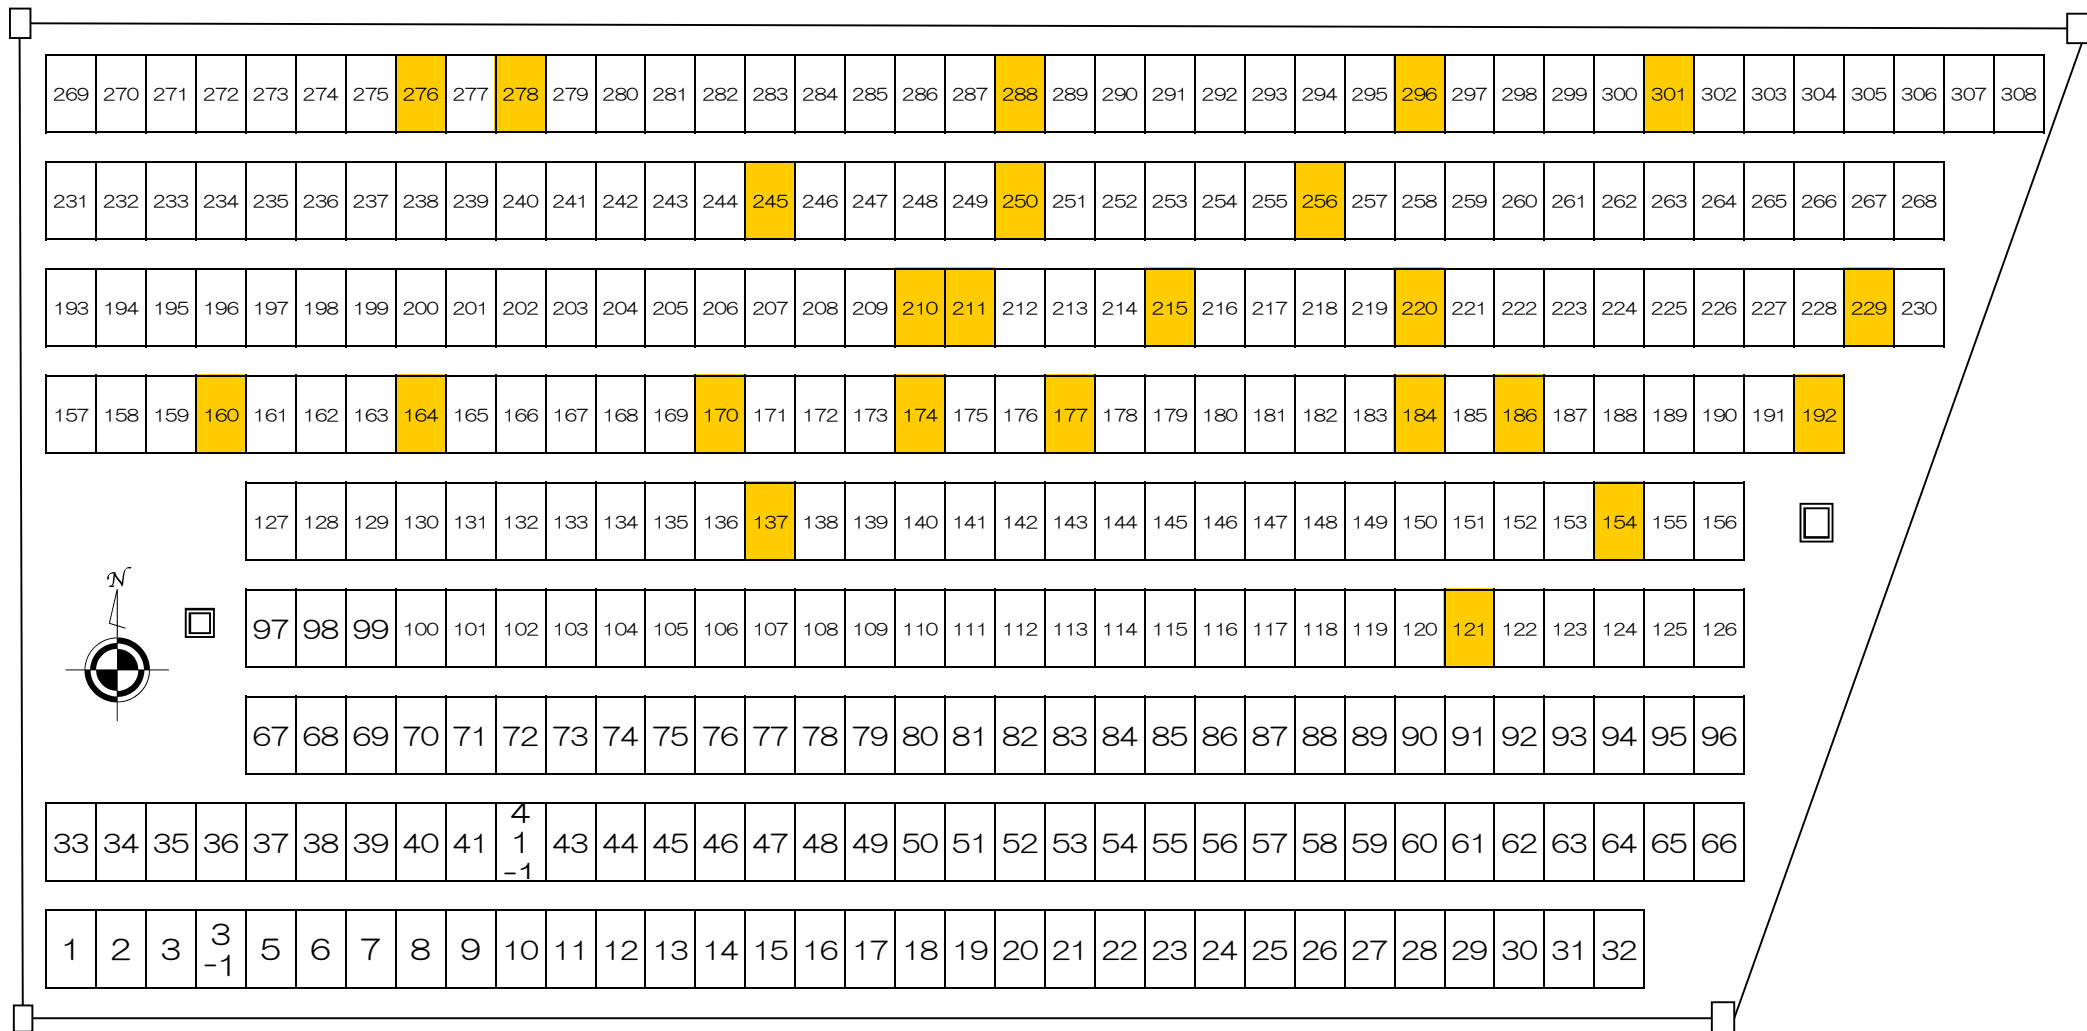

J区画配置図

区画面積 2m² 墓所数 308

水汲み場