


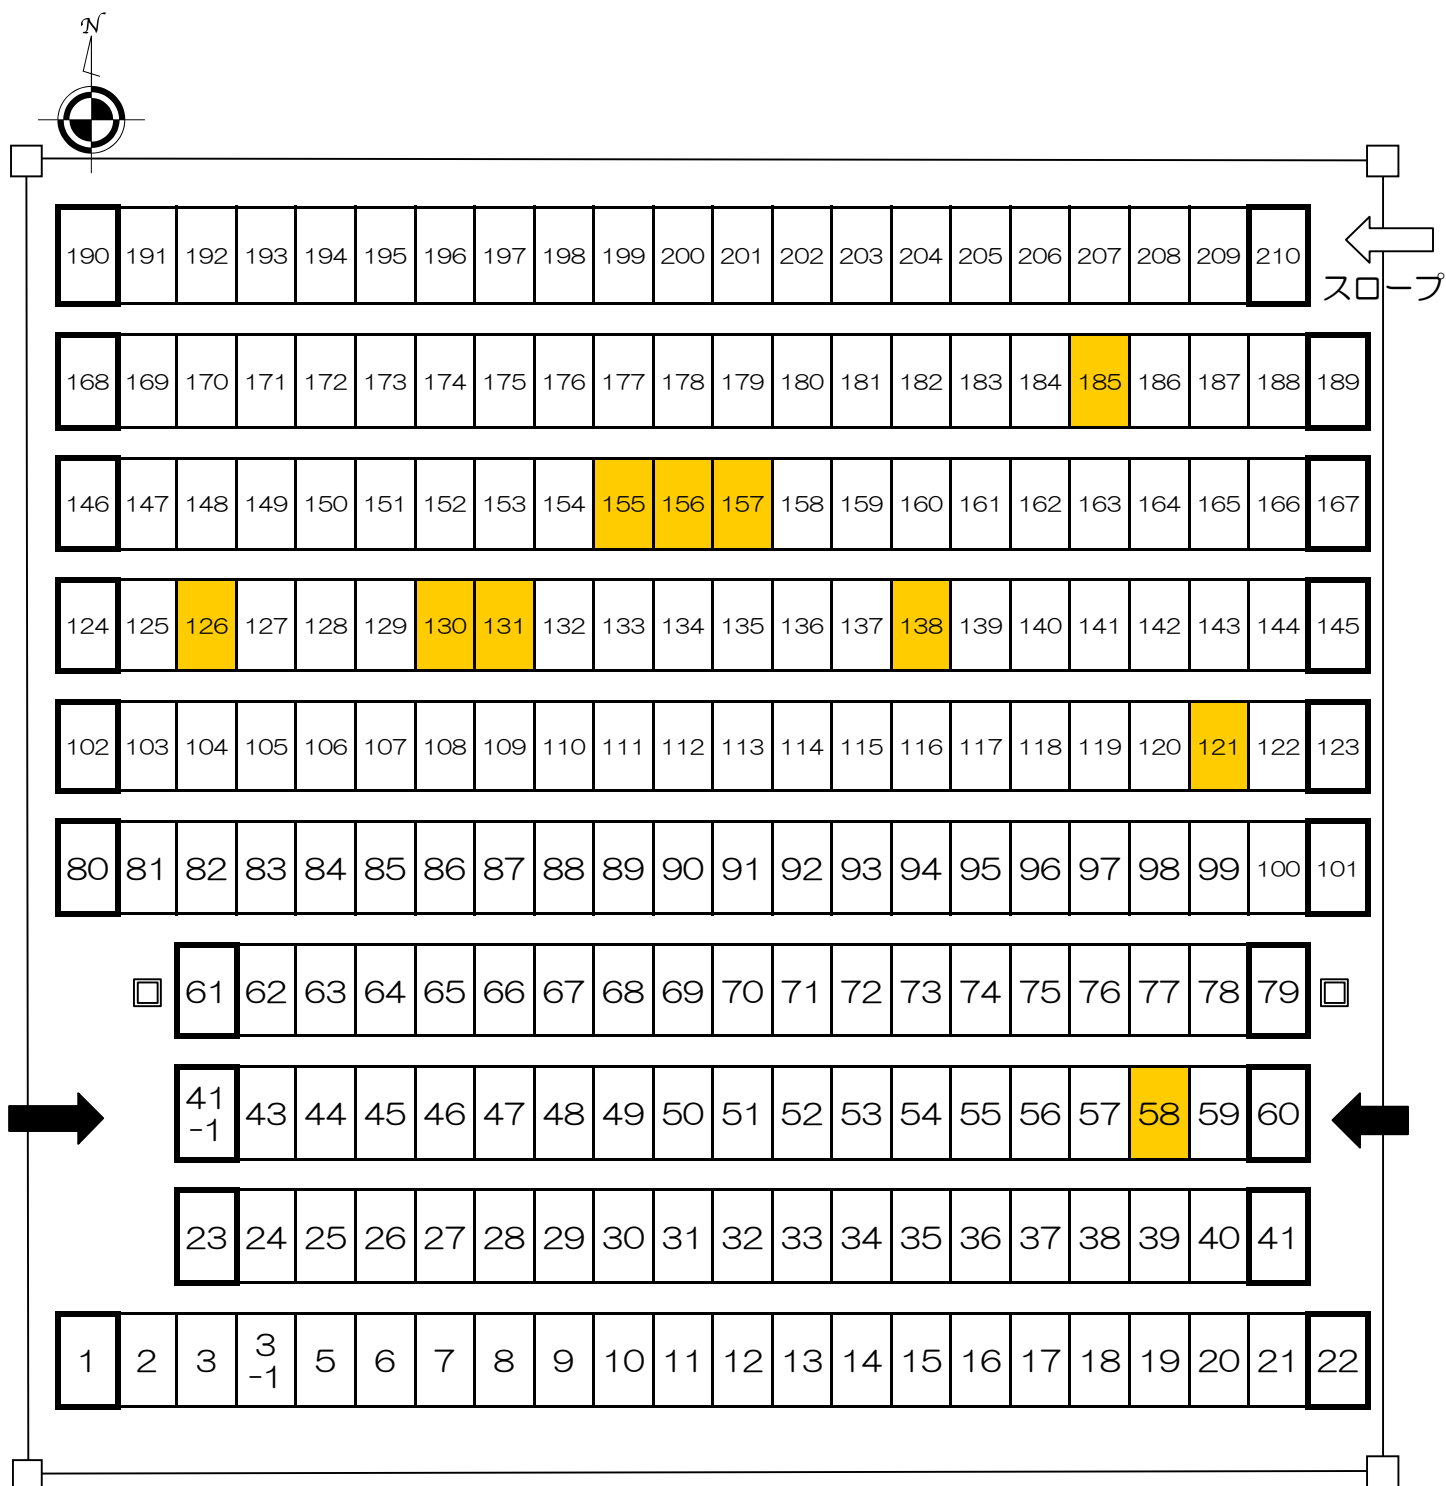

H区画配置図

□ 水汲み場

➡ 階段

区画面積 3m²

墓所数 210