




横断面図及び構造図

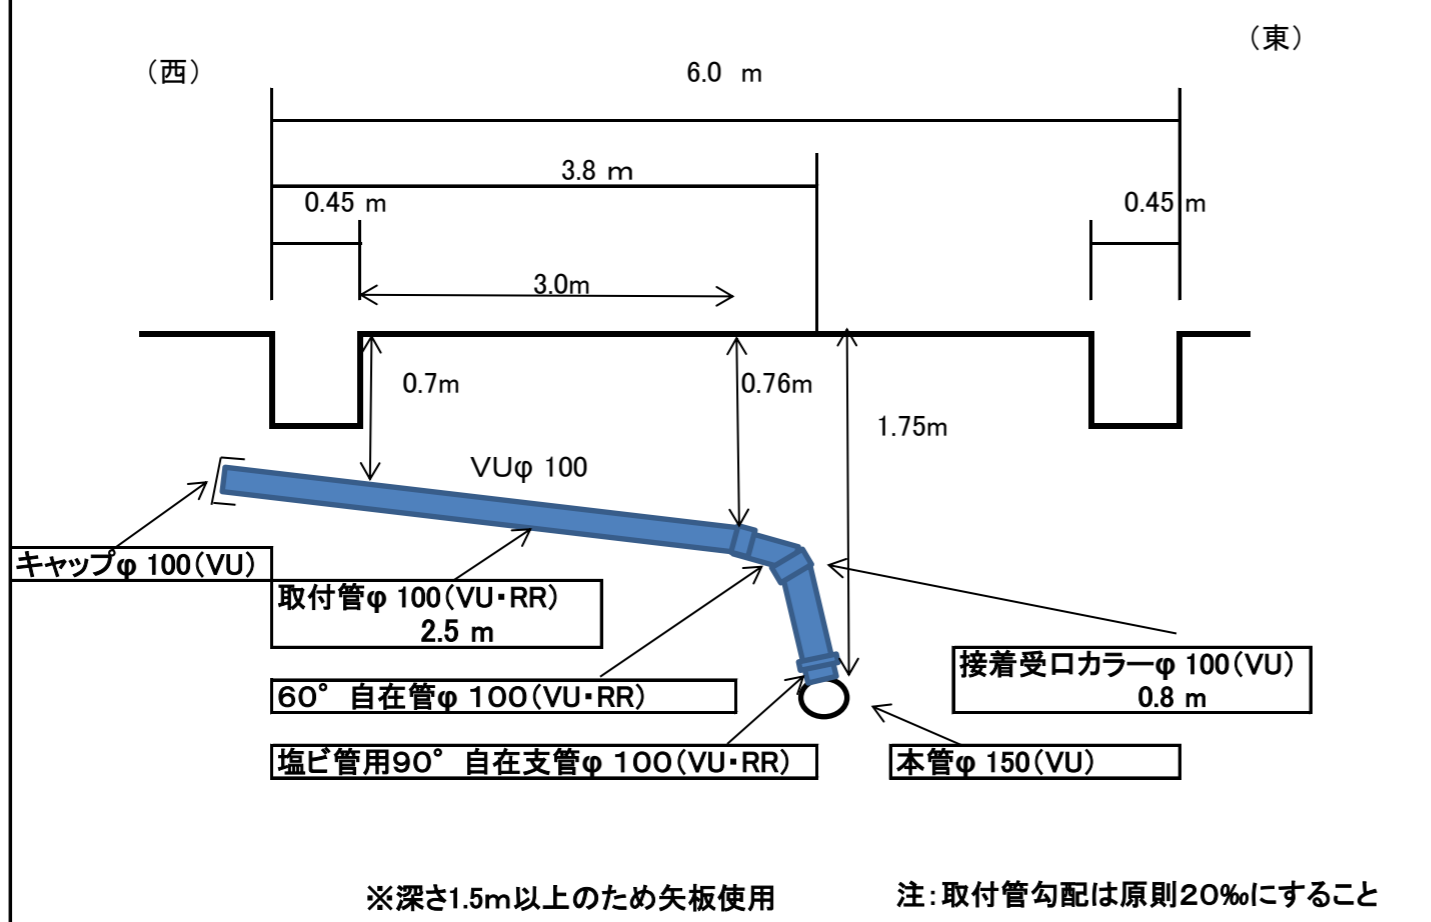

縦断面図(舗装構成図)

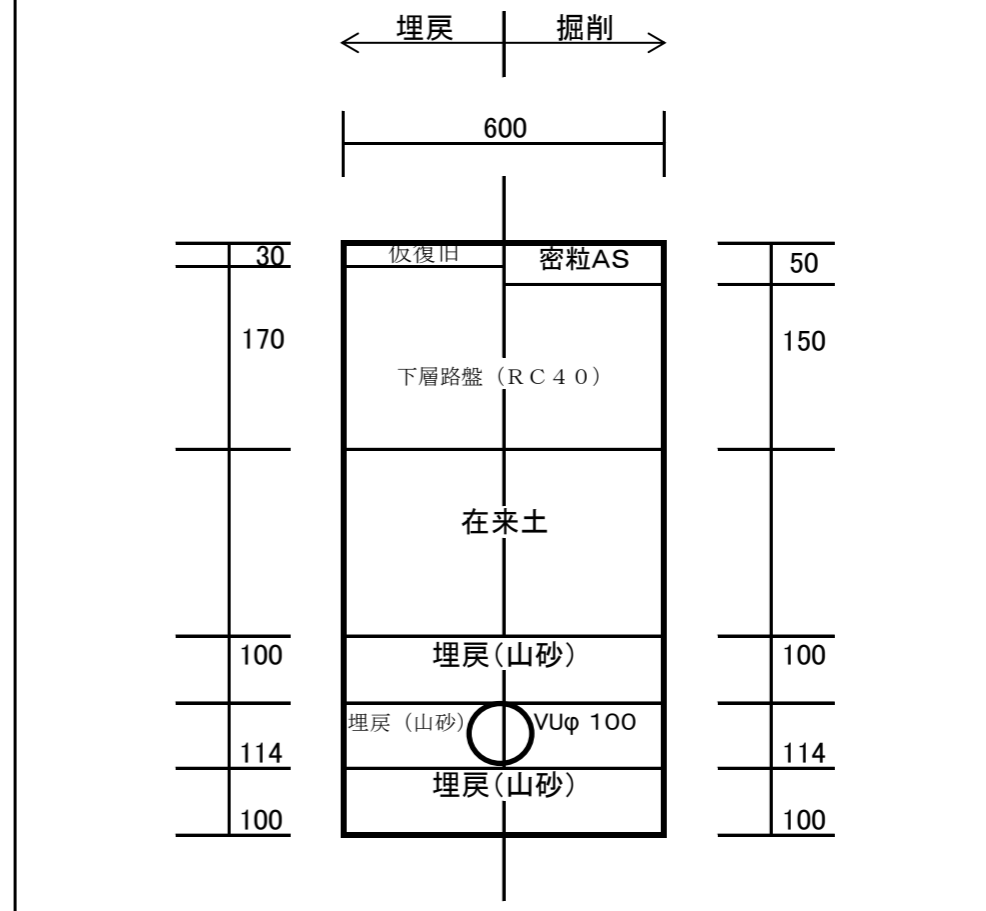

道路復旧図

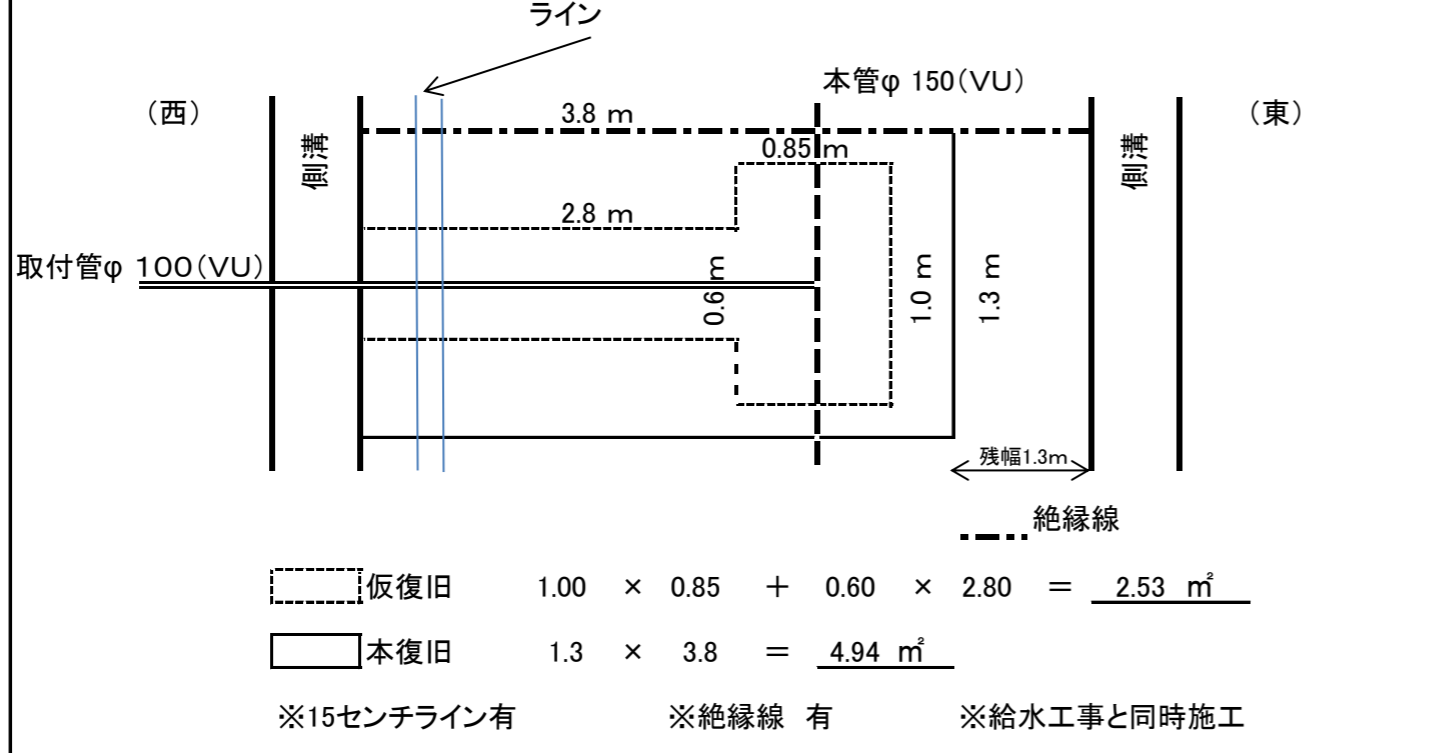

取付管位置図

