


路線網図

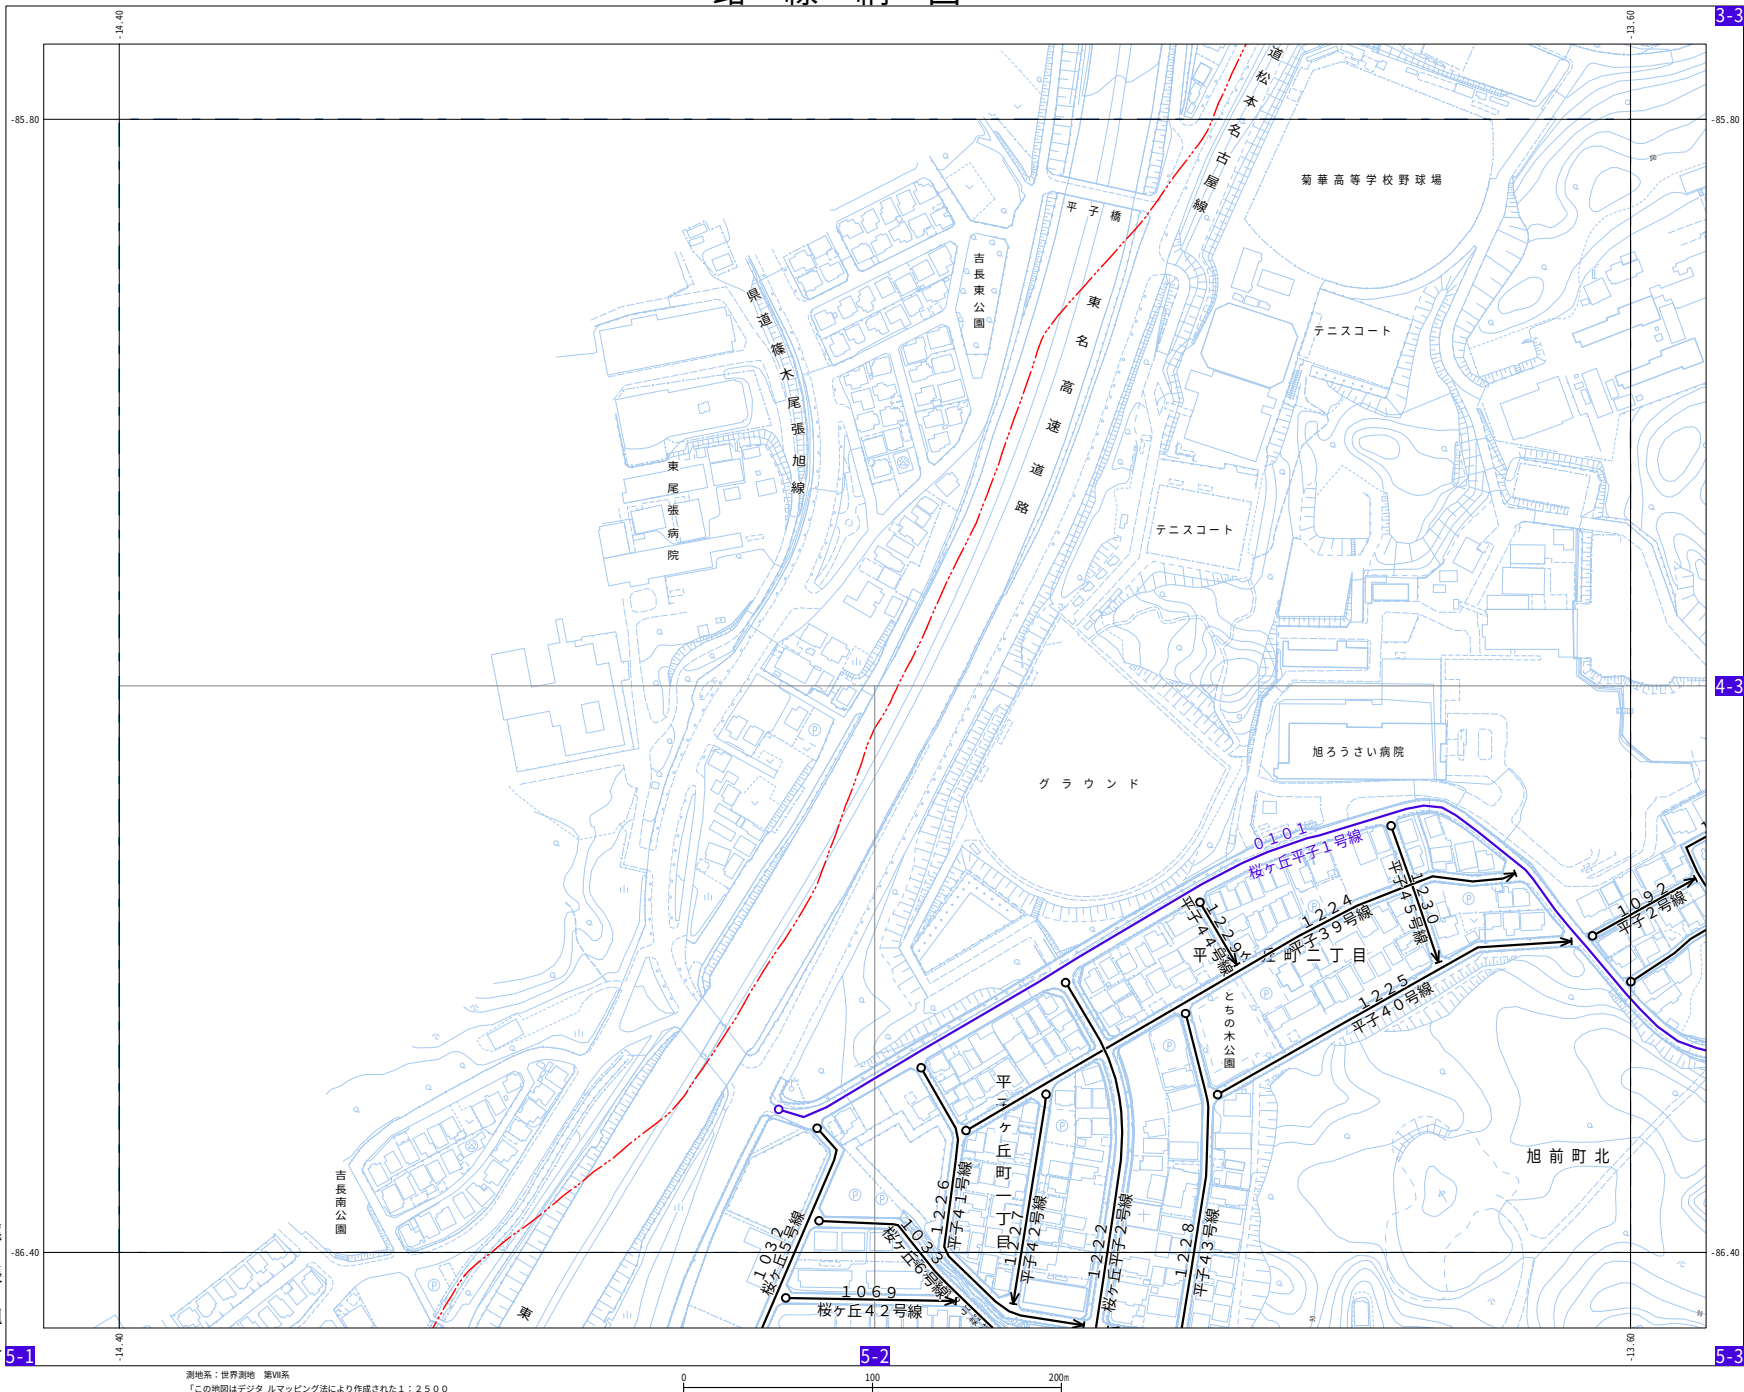


4-2

		3-3						
	<table border="1"> <tr> <td></td> <td>4-2</td> <td></td> </tr> <tr> <td>H-3</td> <td></td> <td>H-4</td> </tr> </table>		4-2		H-3		H-4	4-3
	4-2							
H-3		H-4						
5-1	5-2	5-3						

※赤字図郭番号＝道路台帳図郭番号



1:2,000

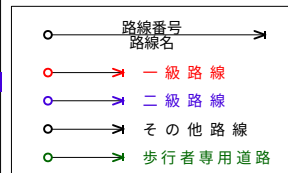[illegible]


路線網図

3-3

4-3

	3-3	3-4
4-2	6-5 4-3 H-5	6-6 H-6
5-2	5-3	5-4

※赤字図郭番号＝道路台帳図郭番号

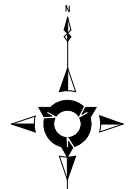

1:2,000

○	路線番号
→	路線名
○→	一級路線
○→	二級路線
○→	その他路線
○→	歩行者専用道路

図例	説明	図例	説明
○	道路	○	公園
○	河川	○	学校
○	鉄道	○	病院
○	駅	○	神社
○	公共施設	○	商業施設
○	住宅	○	工業用地
○	農地	○	森林
○	水域	○	その他


測地系：世界測地 第VII系
「この地図はデジタルマッピング法により作成された1:2500
縮尺の図であり、縮尺は縮尺のままである。」

0 100 200m

3-4




※赤字図郭番号=道路台帳図郭番号

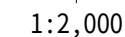

- 4-5

5-5

3-5

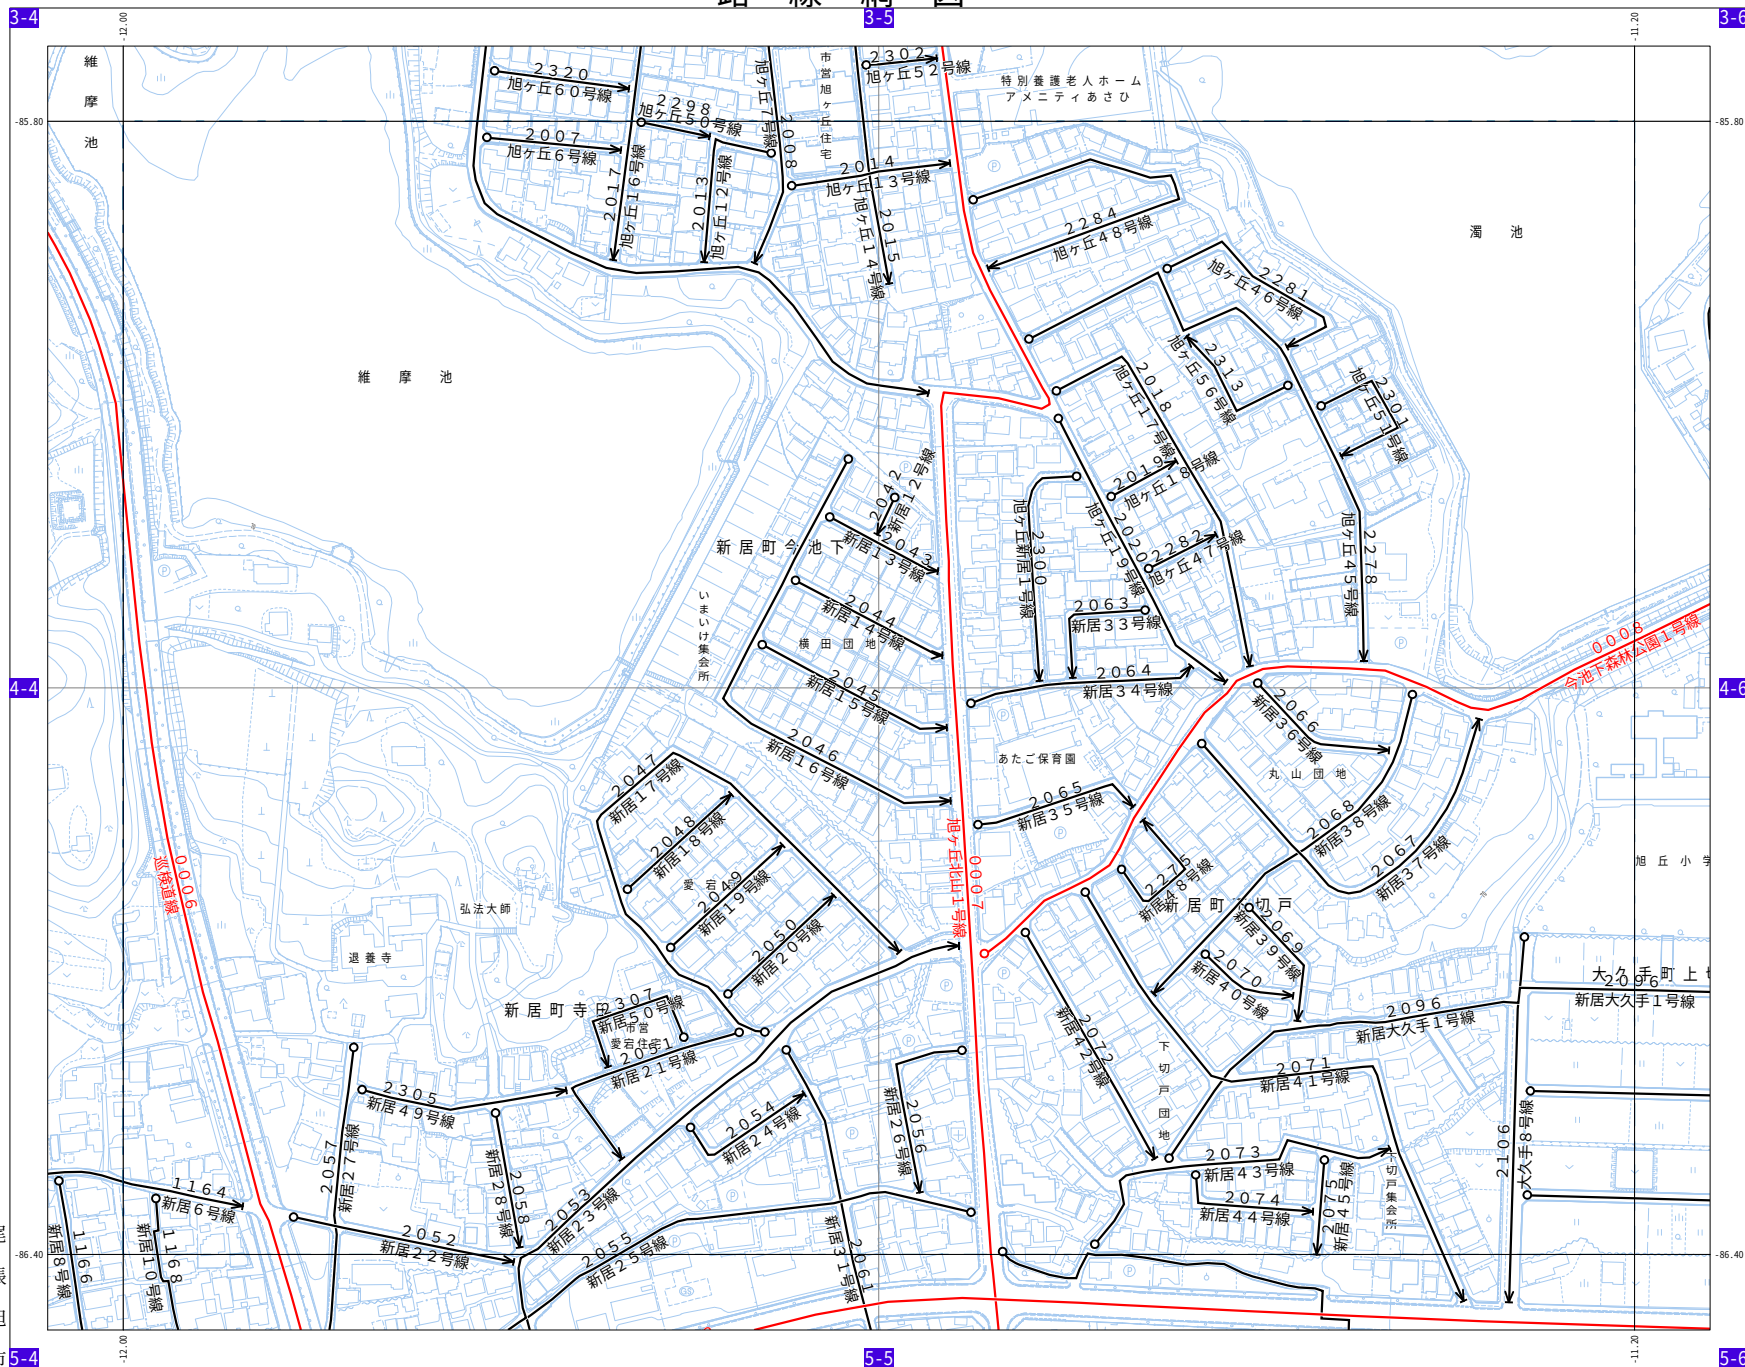

測地系：世界測地 第七系
「この地図はデジタルマッピング法により作成された1：2500
都市計画基本図のデータを縮尺変更し描画したものである。」

A horizontal number line with tick marks at 0, 100, and 200. The line is labeled with these numbers at the corresponding tick marks.

尾張旭市
株式会社 中部テック調整

4-5

3-4	3-5	3-6
4-4	6-9 6-10 4-5 8-9 8-10	4-6
5-4	5-5	5-6

※赤字図郭番号＝道路台帳図郭番号




1:2,000

[illegible]

尾張旭市
株式会社 中部テック調整

路線網図

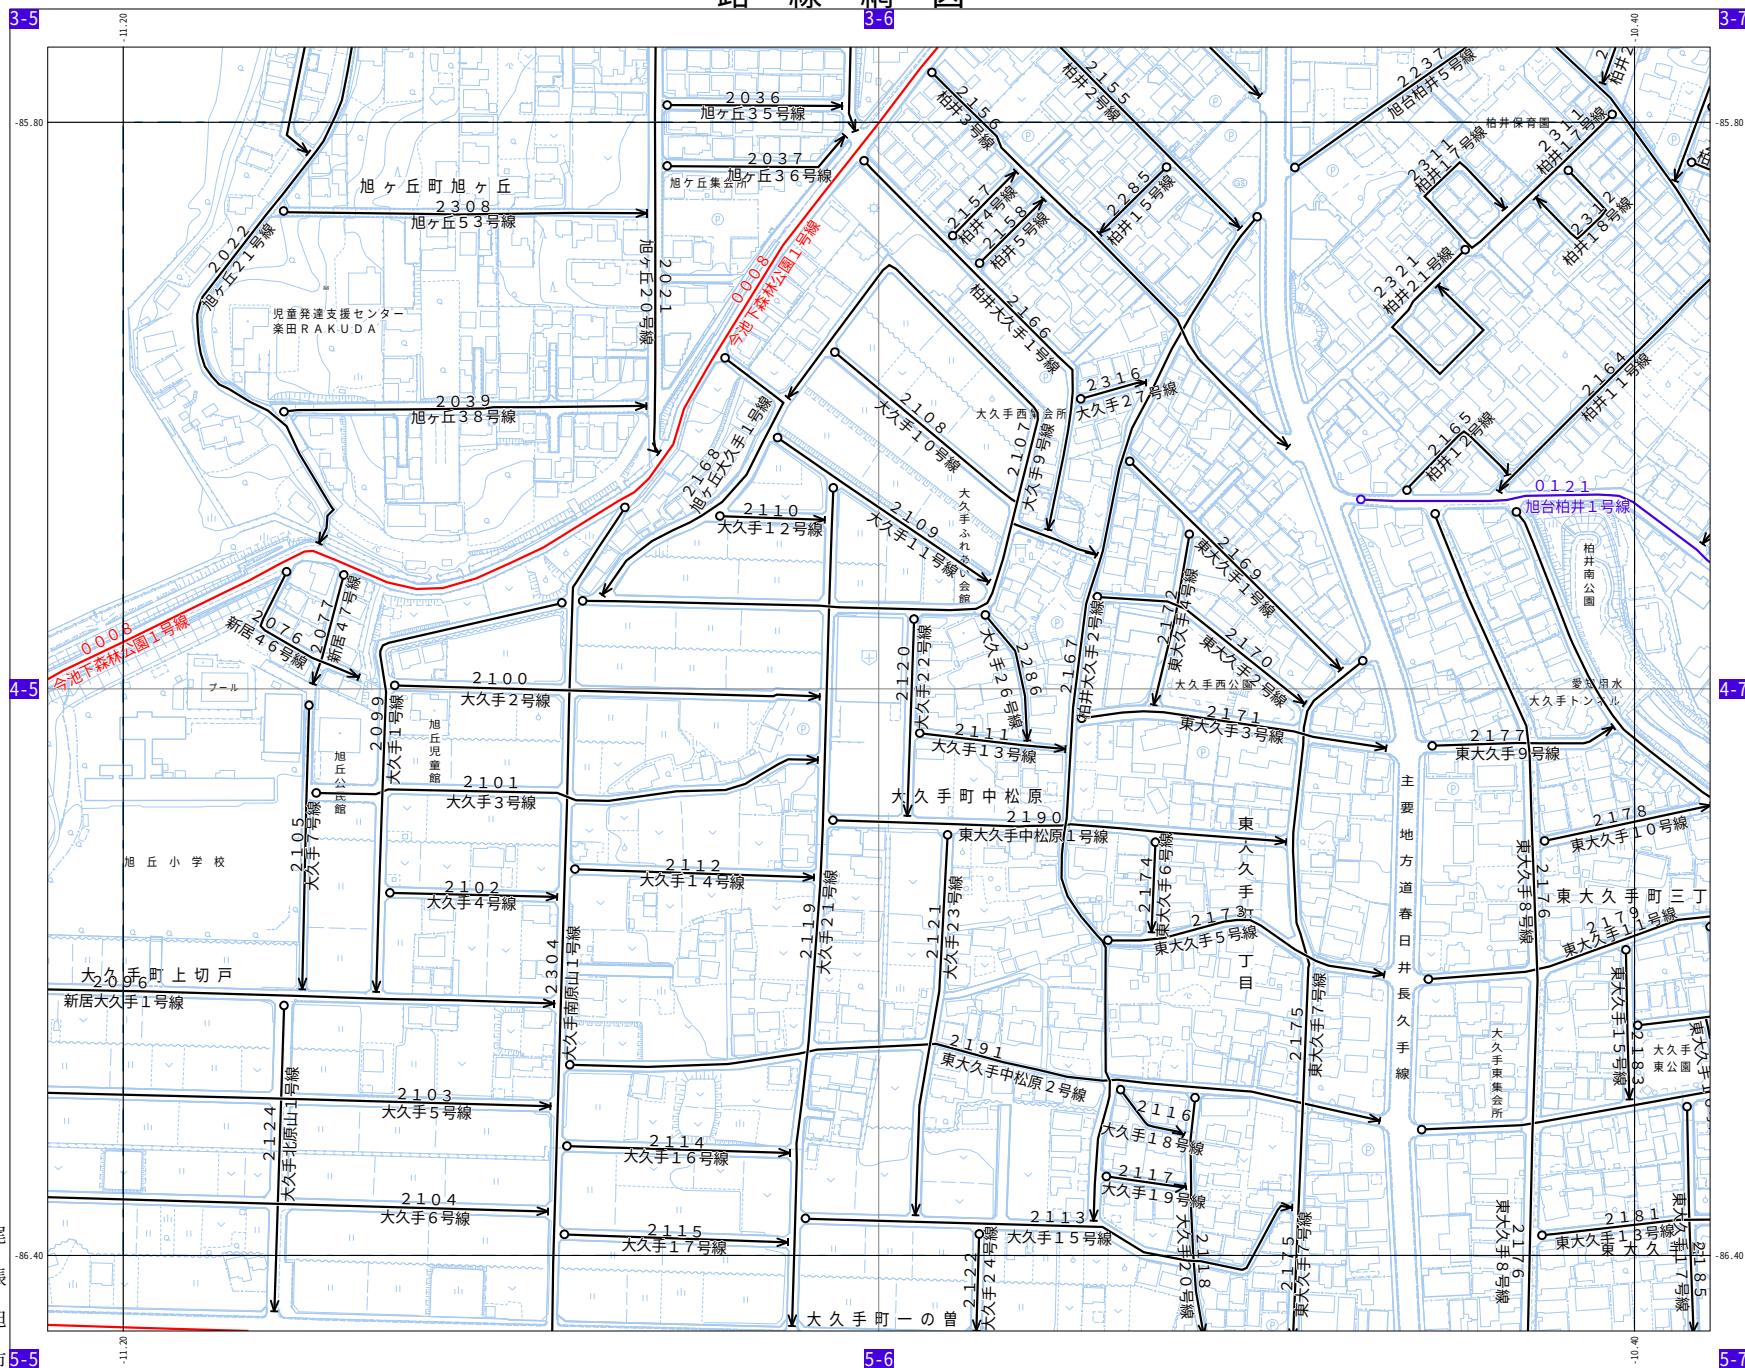


4-6

3-5	3-6	3-7
4-5	G-11 G-12 4-6 W-11 W-12	4-7
5-5	5-6	5-7

※赤字図郭番号=道路台帳図郭番号



1:2,000

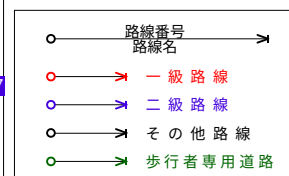[illegible]

3-8

[illegible]