



換 地 図

S = 1 : 500

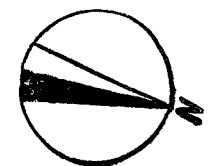

東栄町一丁目

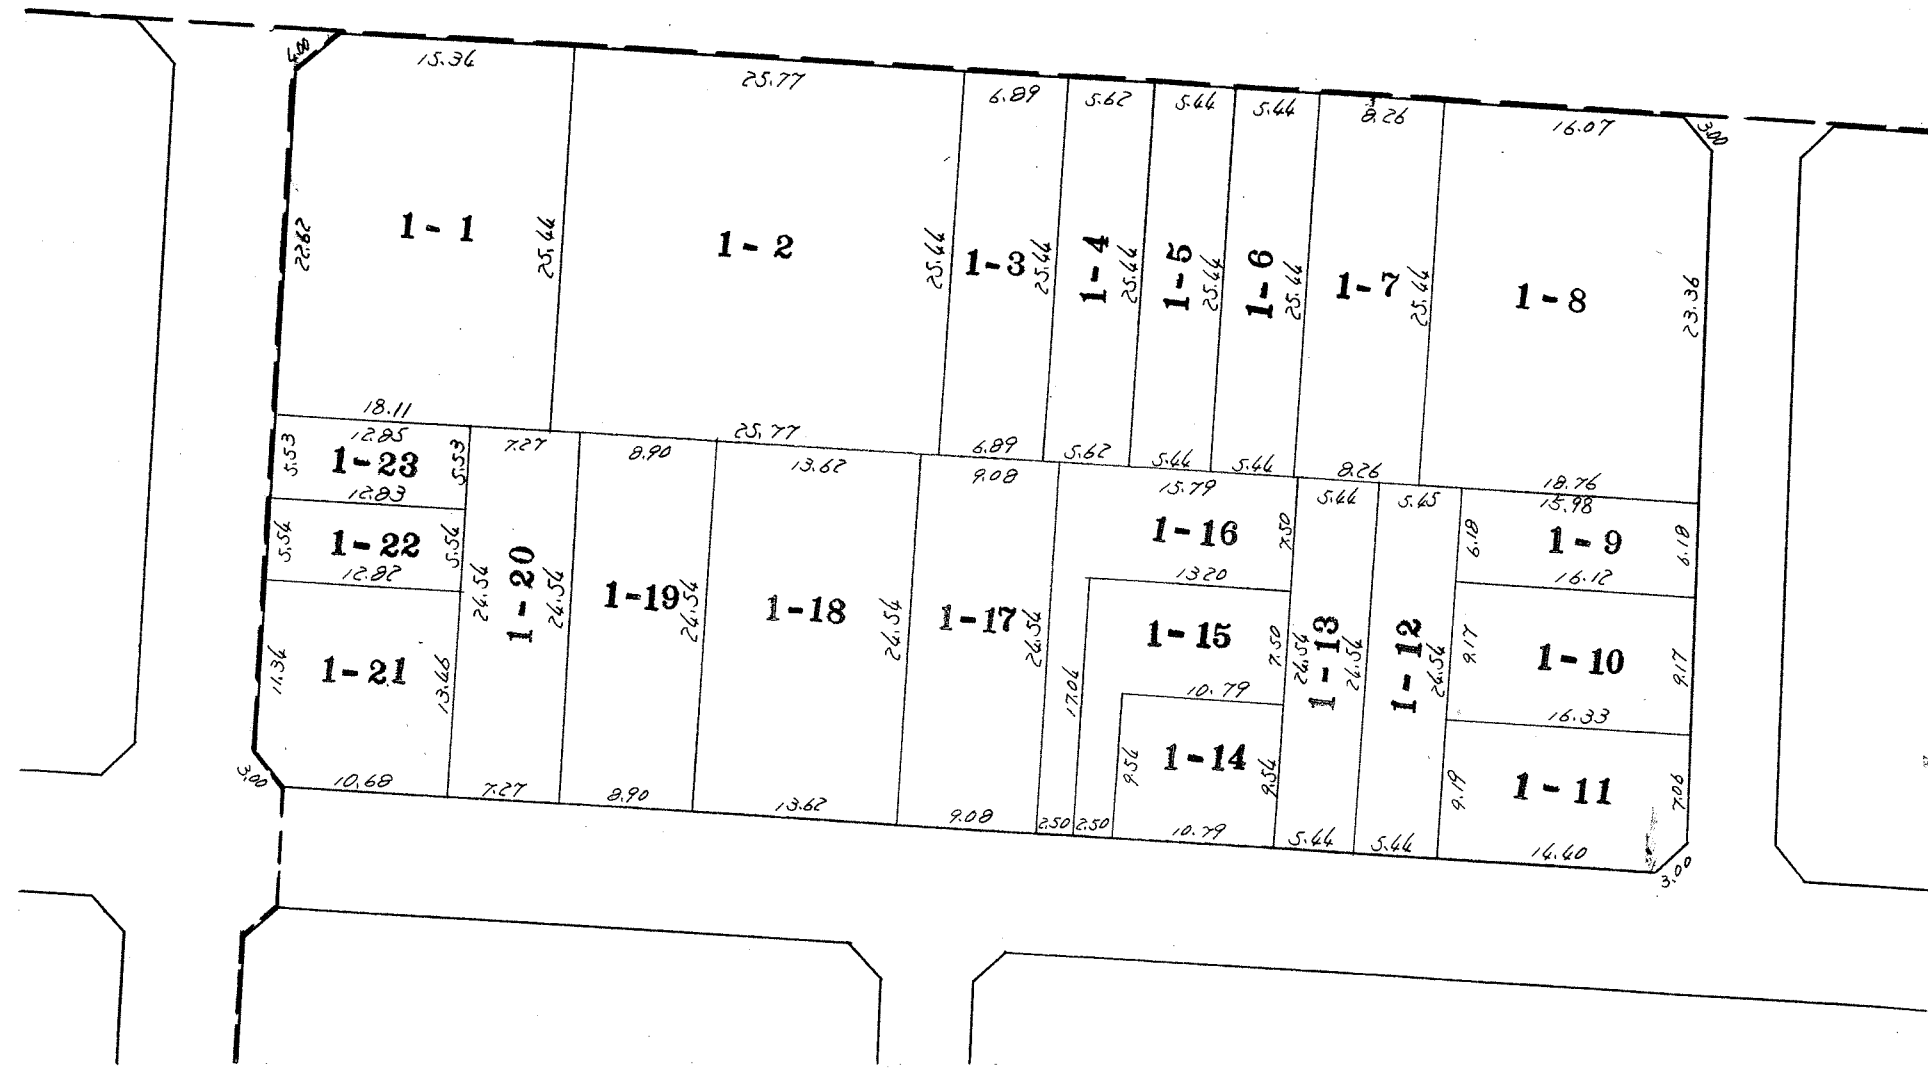


東栄町三丁目

凡 例	—	—	—	□
	町	丁	道	換
		目	水	
	界	界	路	地

換地図


S = 1 : 500

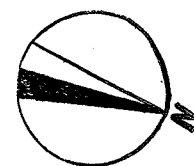

東栄町一丁目

東大久手町二丁目

東栄町三丁目

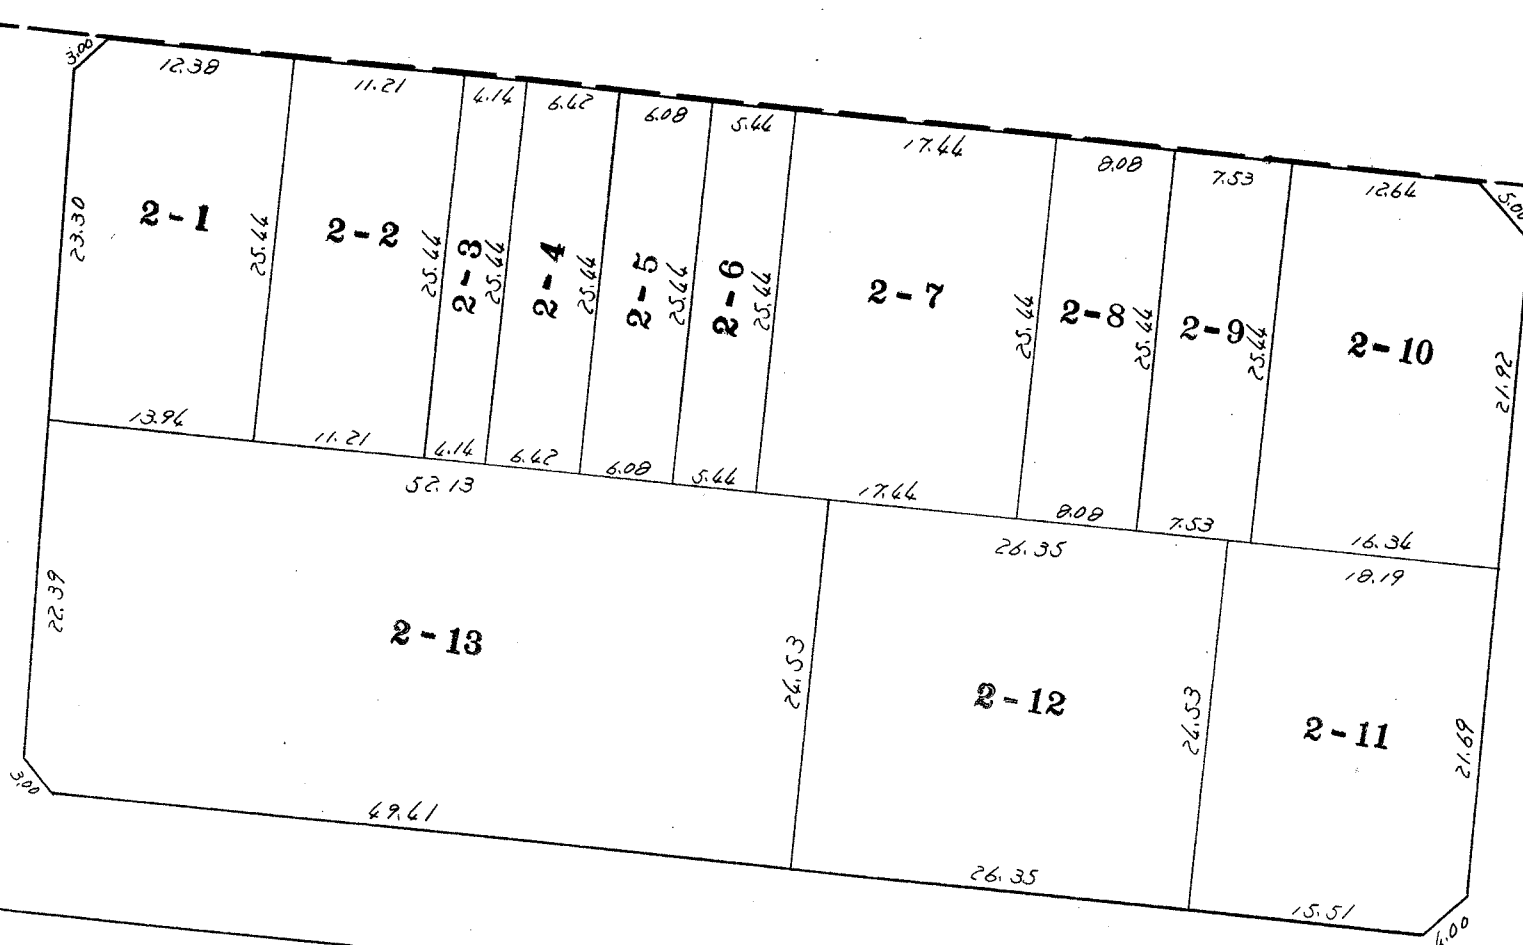

凡例	町界	丁目界	道水路	換地
	—	—	—	—

換 地 図

S = 1 : 500



東大久手町二丁目


東栄町三丁目



凡 例	町界	丁目界	道水路	換地
	---	---	---	---

換地 図

S = 1 : 500

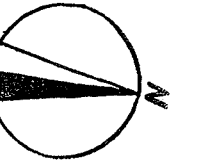

東栄町三丁目

東栄町二丁目

東大久手町二丁目

東栄町四丁目




凡 例	町界	丁目界	道水路	換地
				□

換 地 図

S = 1 : 500



東栄町三丁目

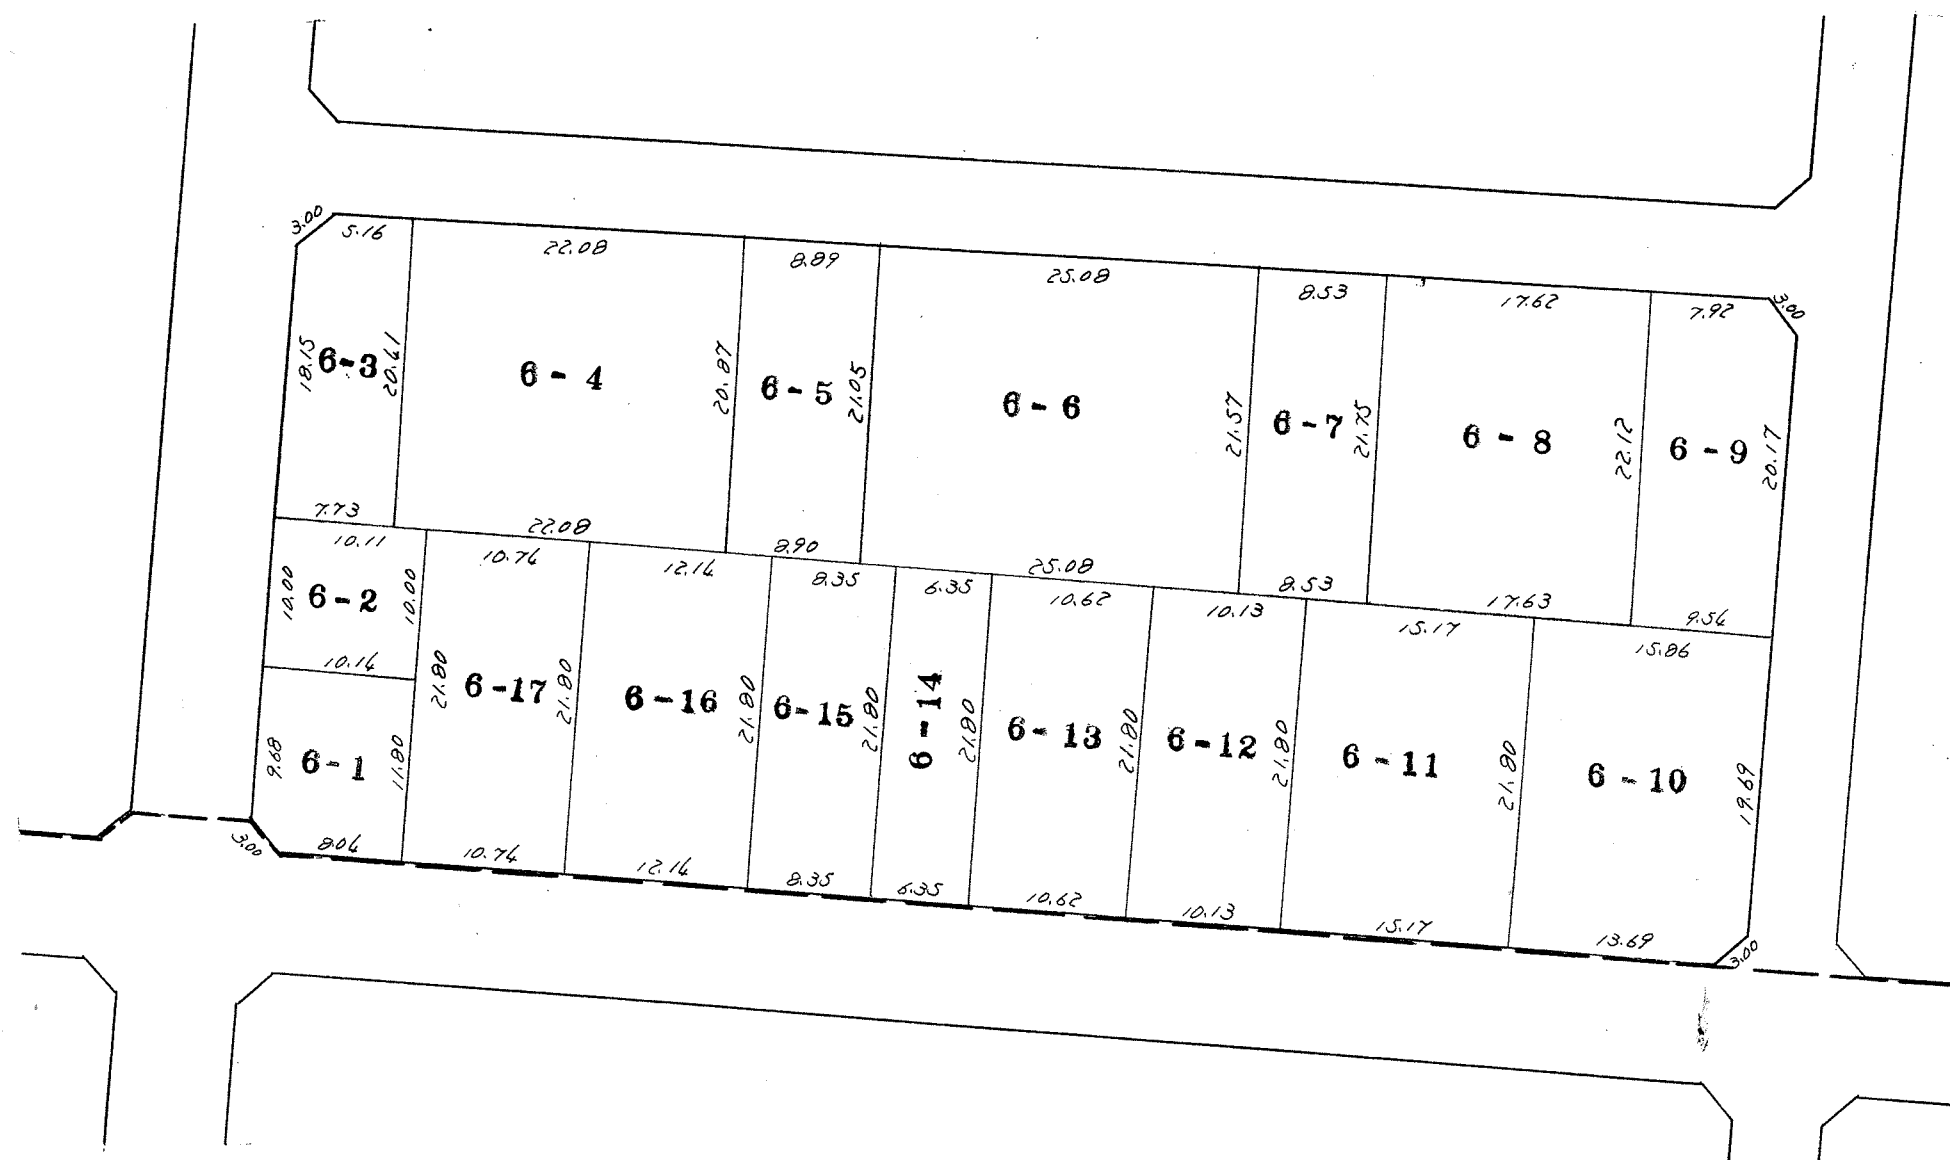

東栄町二丁目

凡 例	町界	丁目界	道路水路	換地