
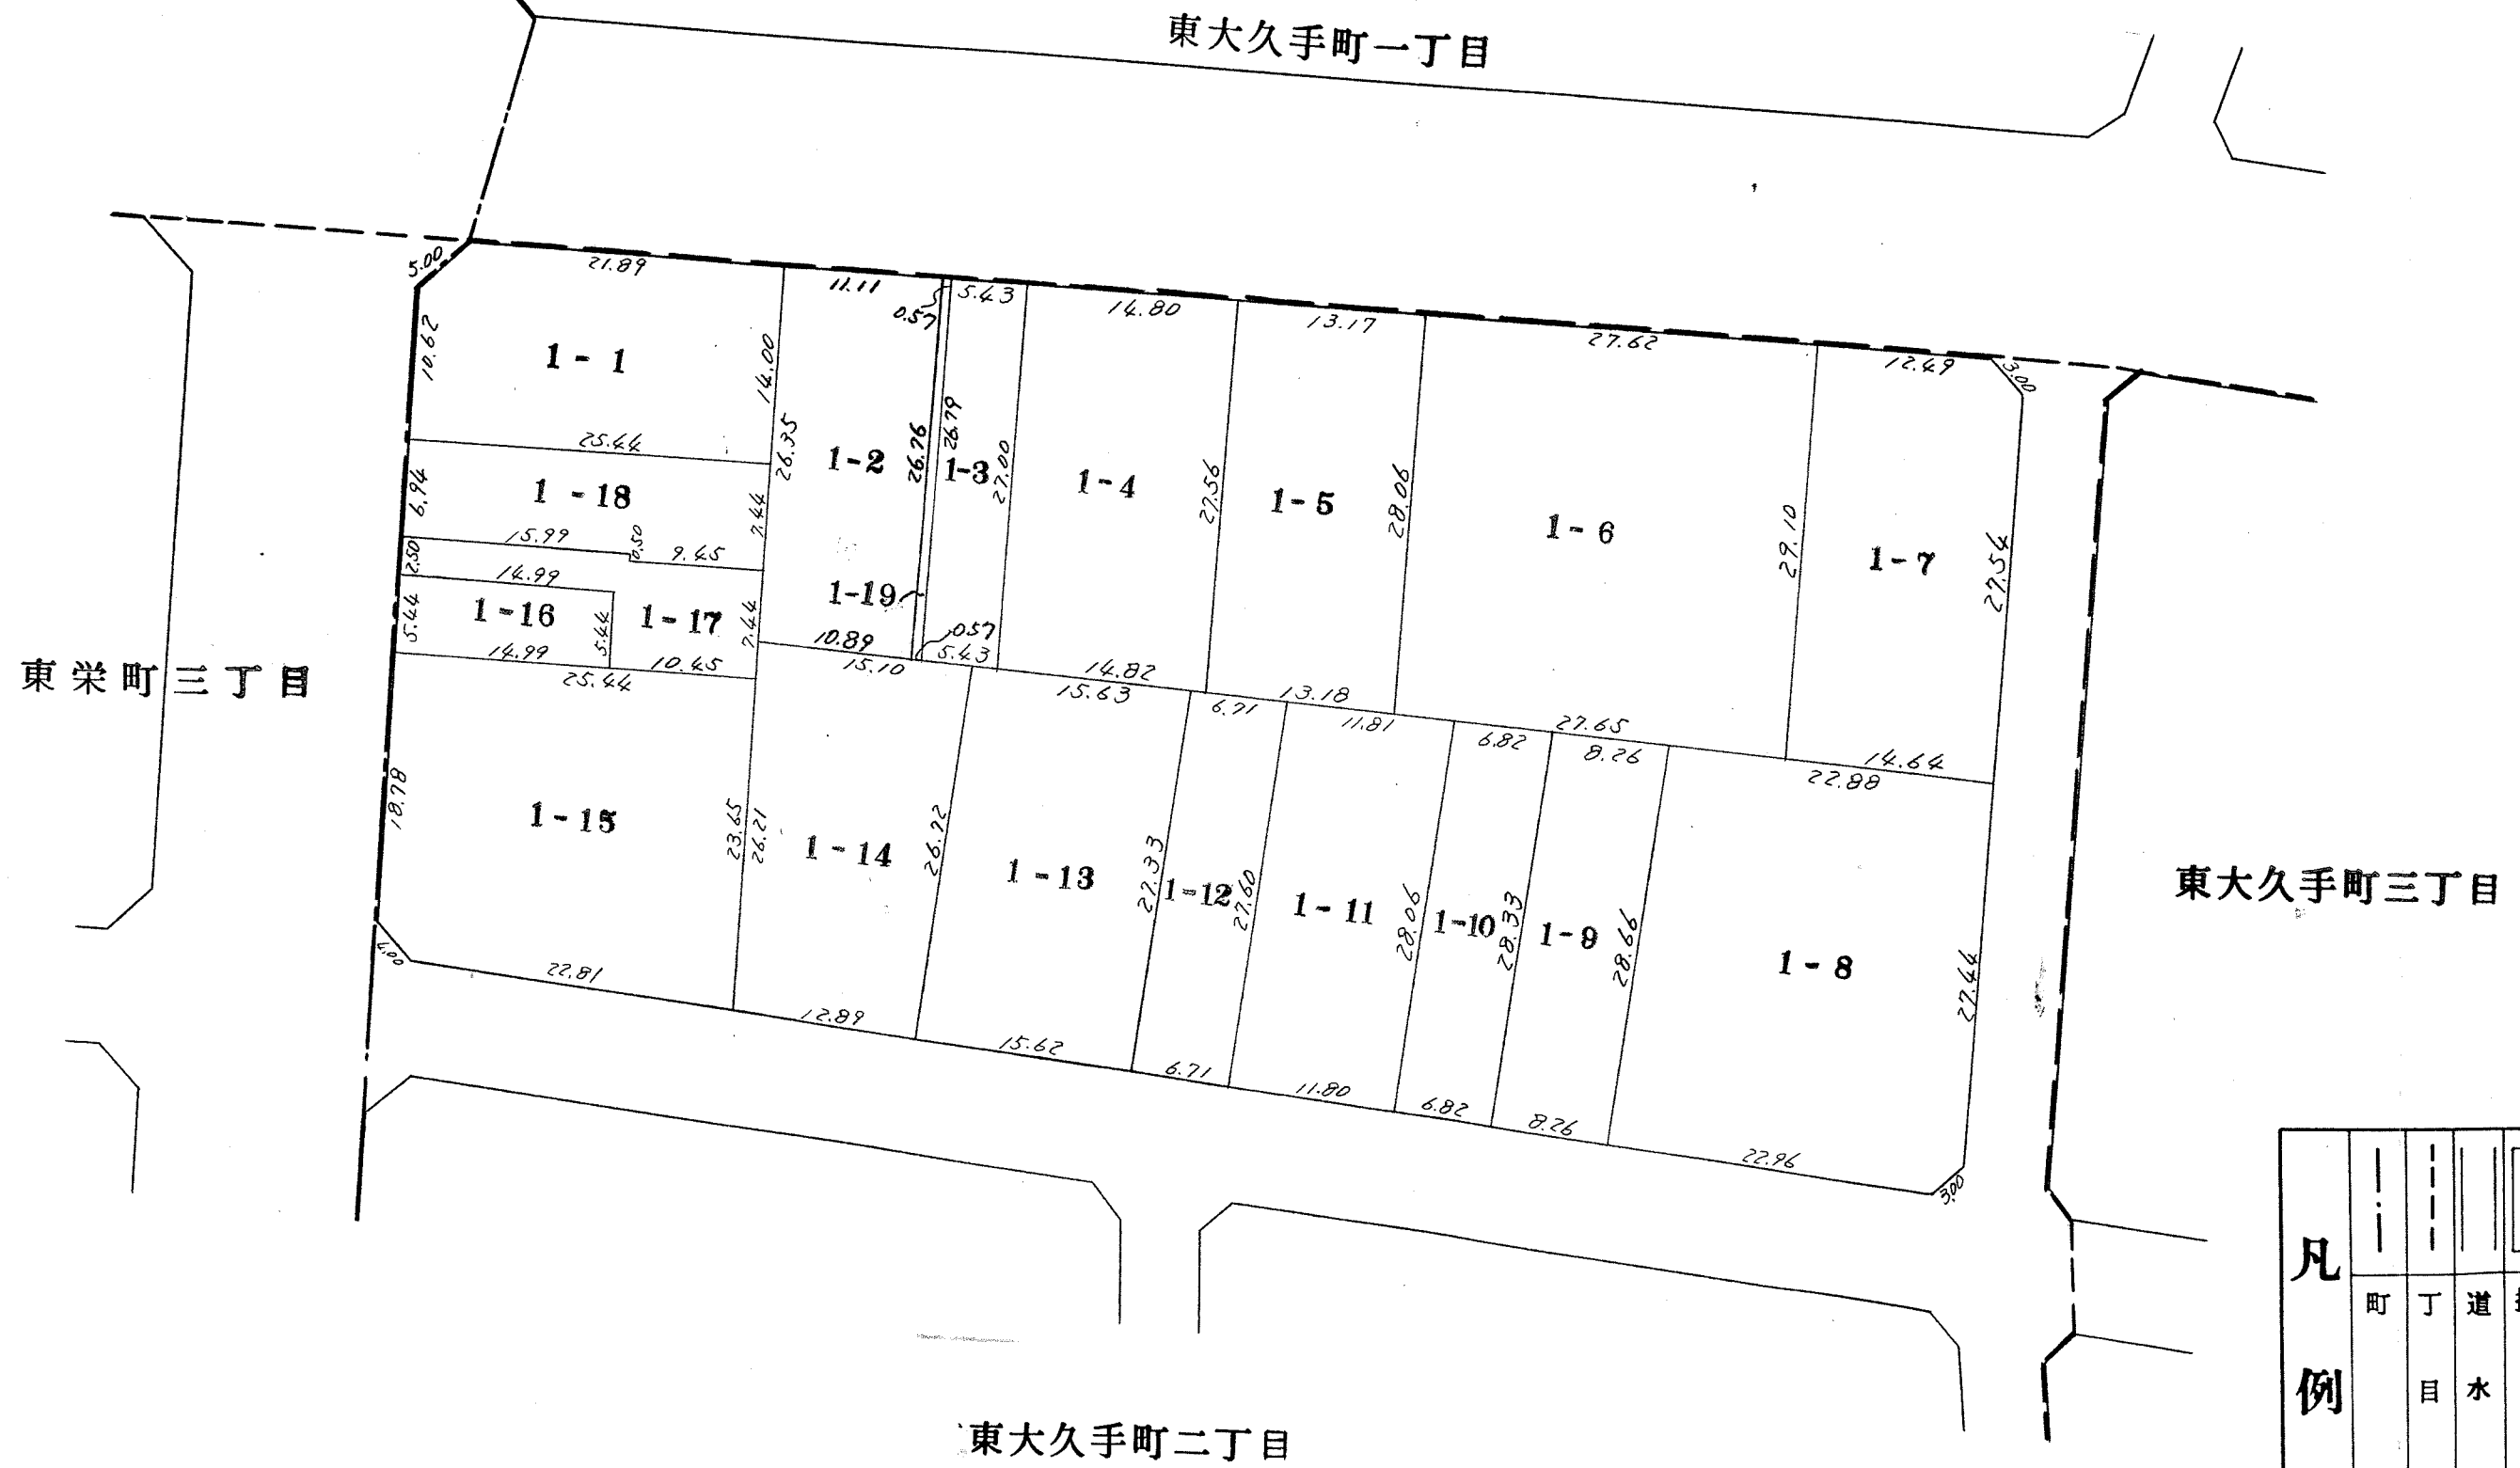


換地図


S = 1 : 500

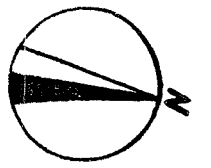


凡 例	町界	丁目界	道水路	換地
	—	—	—	—
	—	—	—	—
	—	—	—	—

換 地 図

S = 1 : 5 0 0

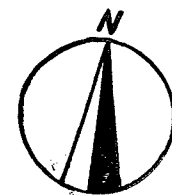

東大久手町三丁目

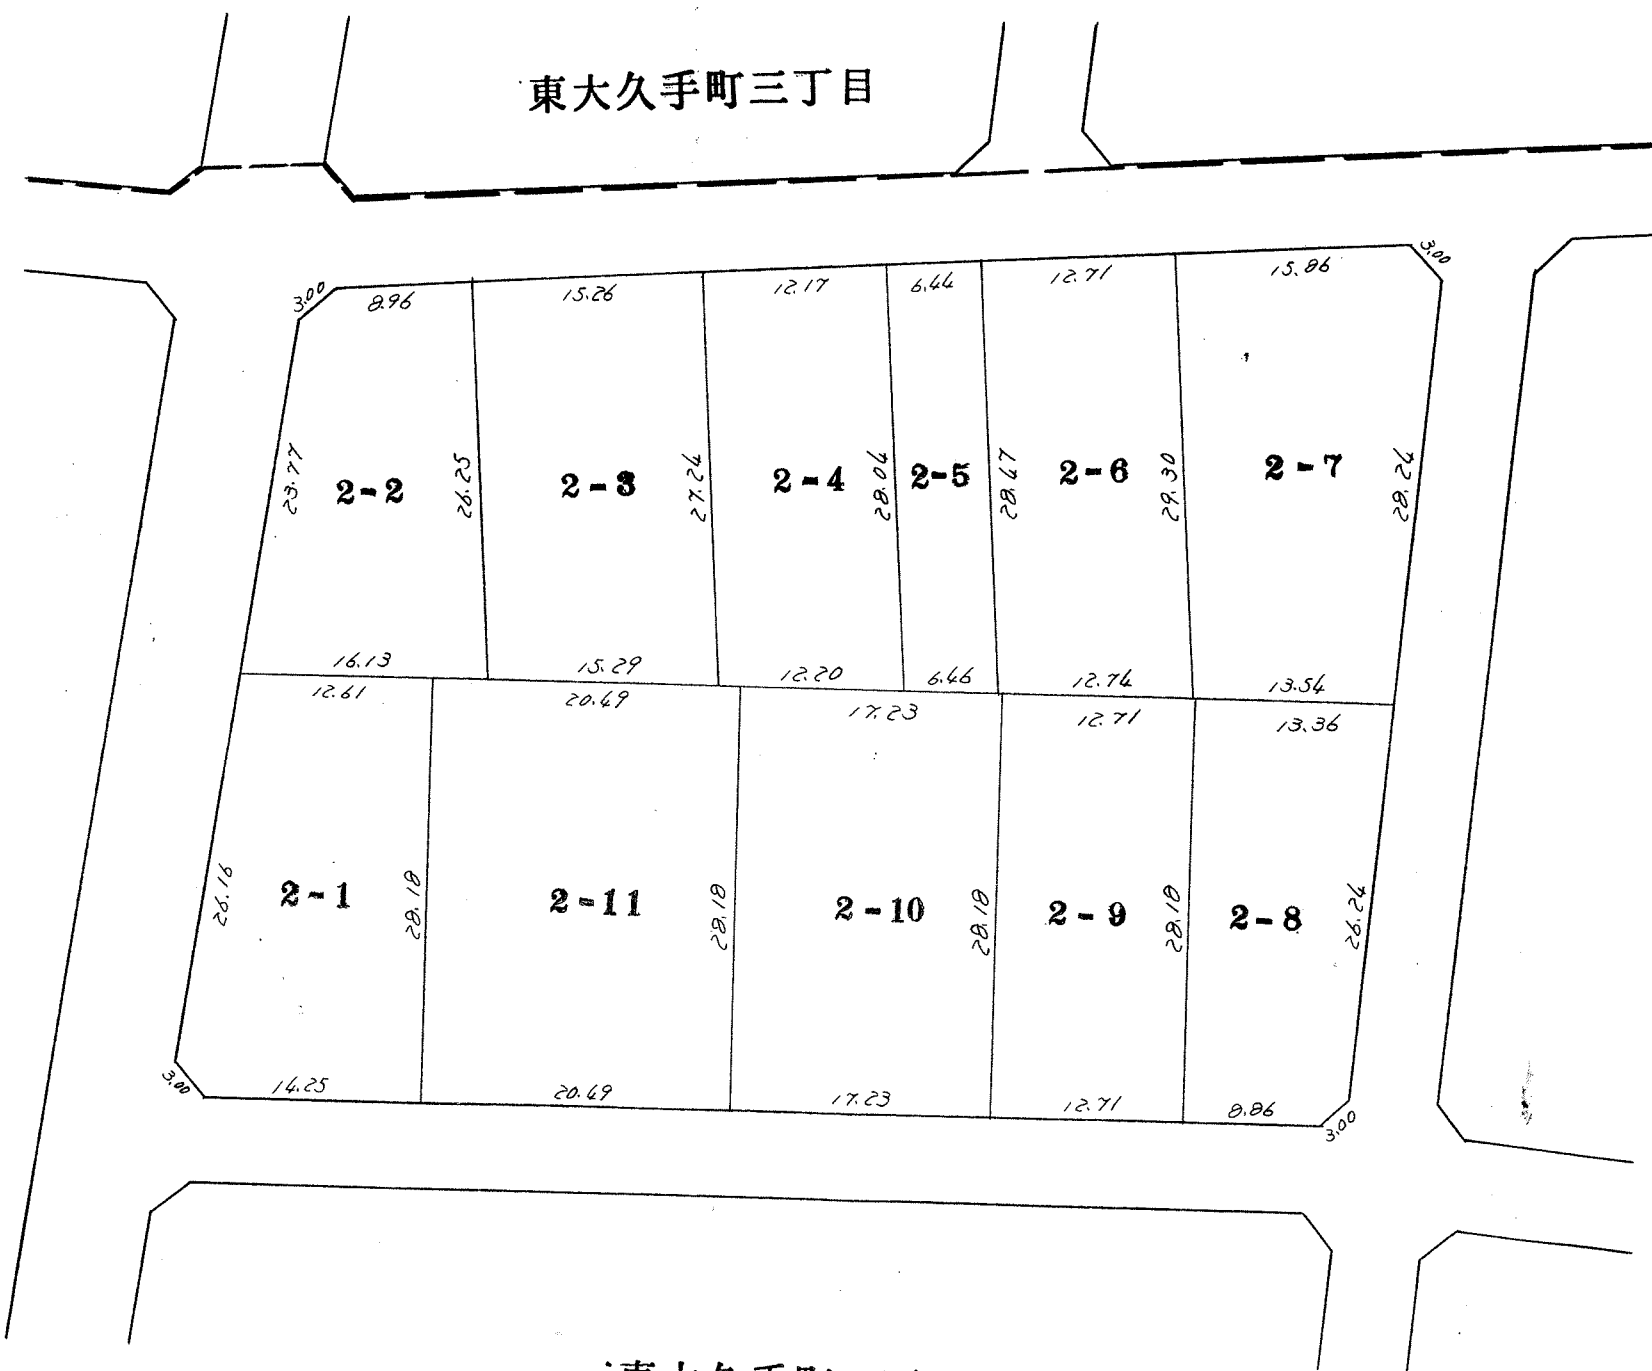

東大久手町二丁目

凡 例	町界	丁目界	道路水路	換地
	—	—	—	—


換 地 図

S = 1 : 500



東大久手町三丁目

東大久手町二丁目

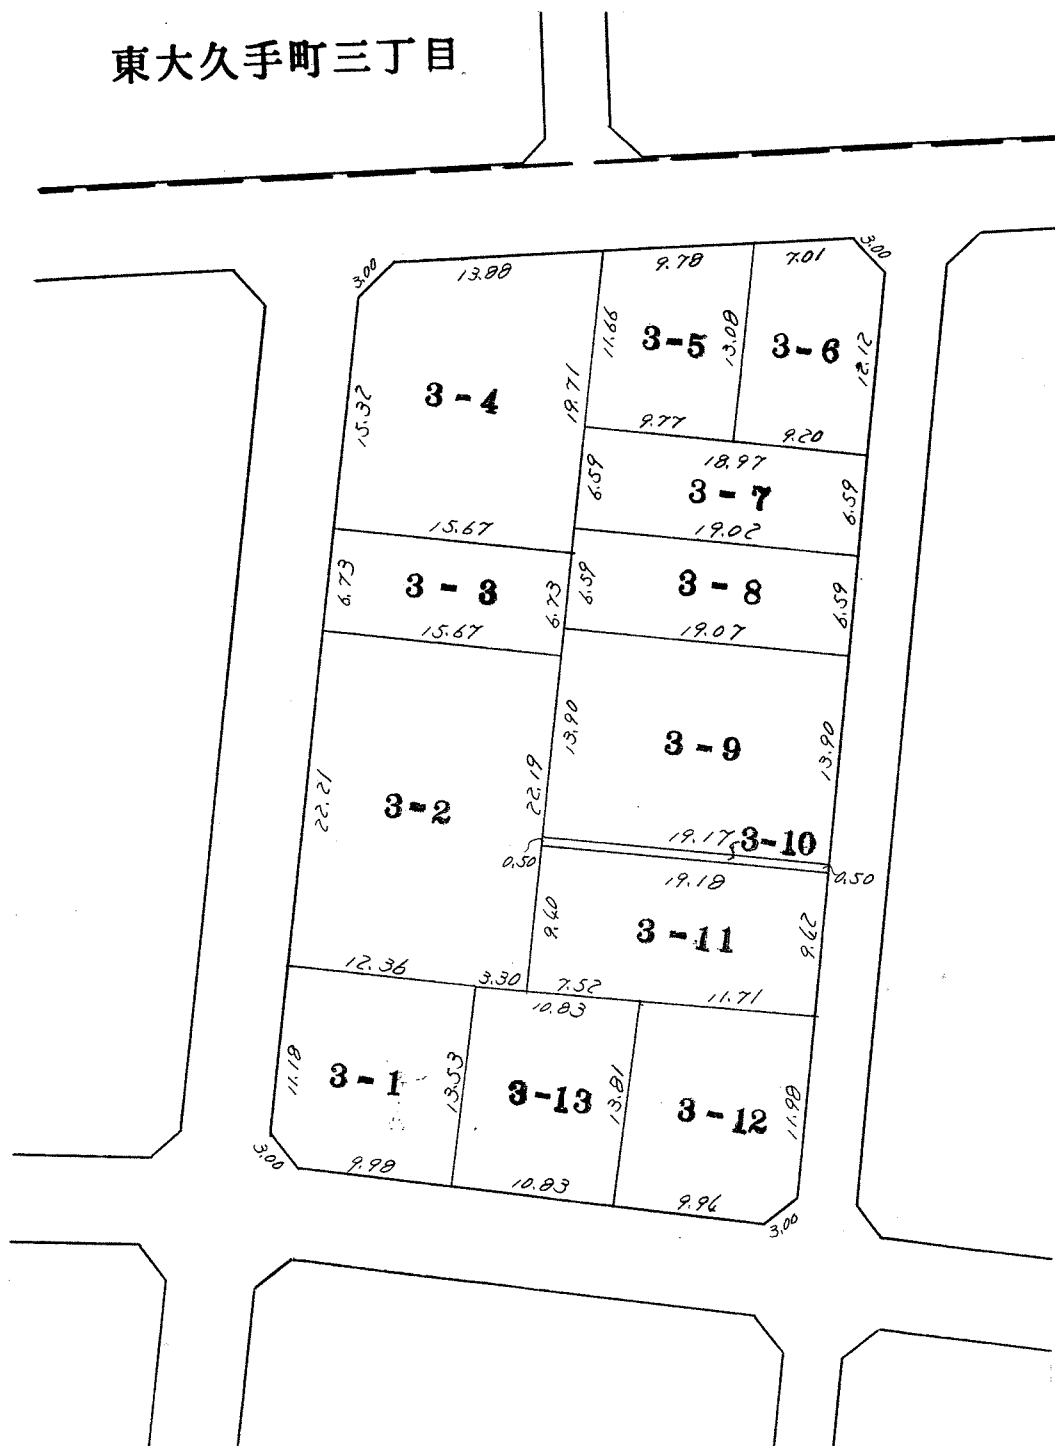

凡 例	町	丁	道	換
	界	目	水	地

換 地 図

S = 1 : 500



東大久手町三丁目




東大久手町二丁目


凡 例	町界	丁目界	道路水路	換地
	界	界	路	地

換 地 図

S = 1 : 500

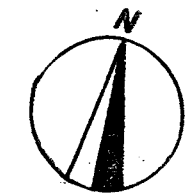

東大久手町三丁目

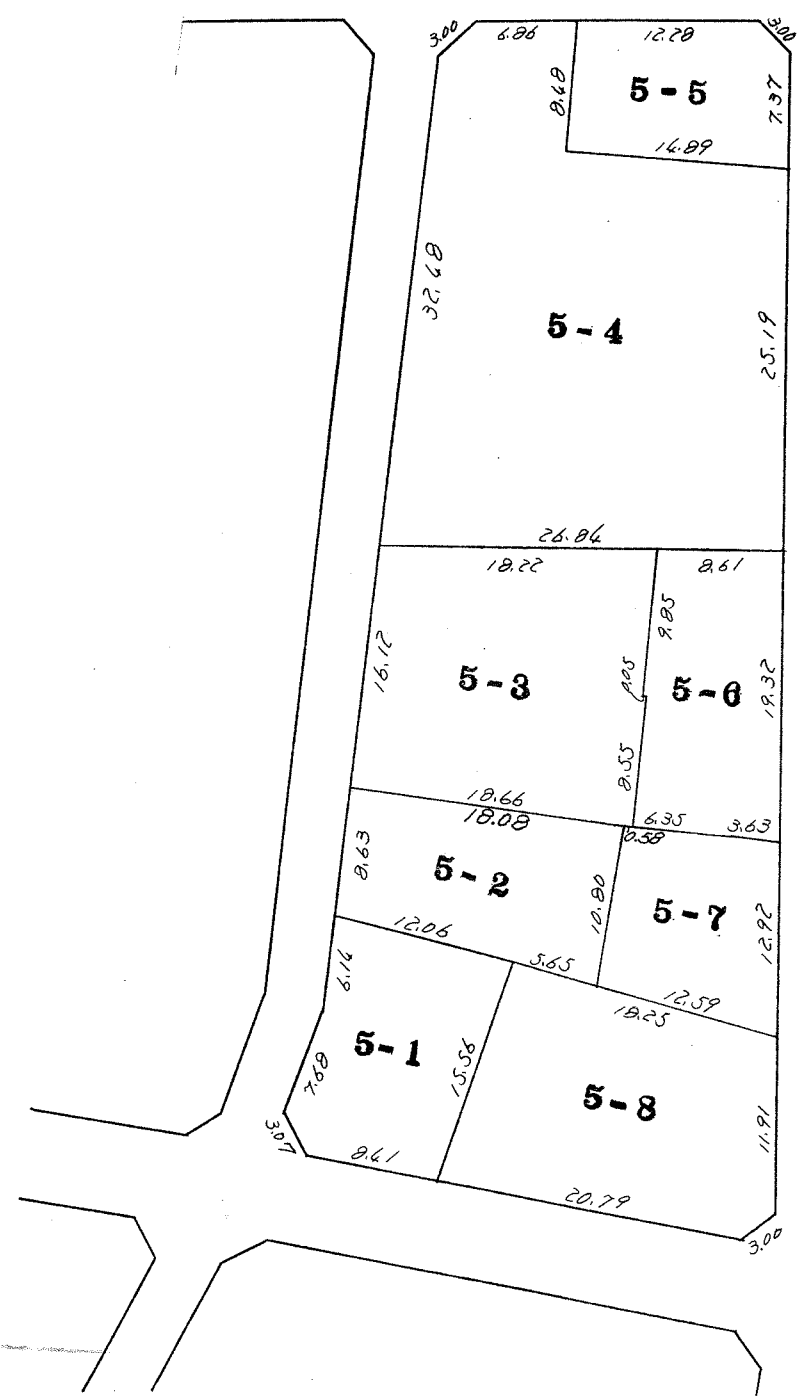


東大久手町二丁目


凡 例	町界	丁目界	道水路	換地
	—	—	—	—

換 地 図

S = 1 : 500

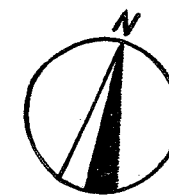

東大久手町三丁目

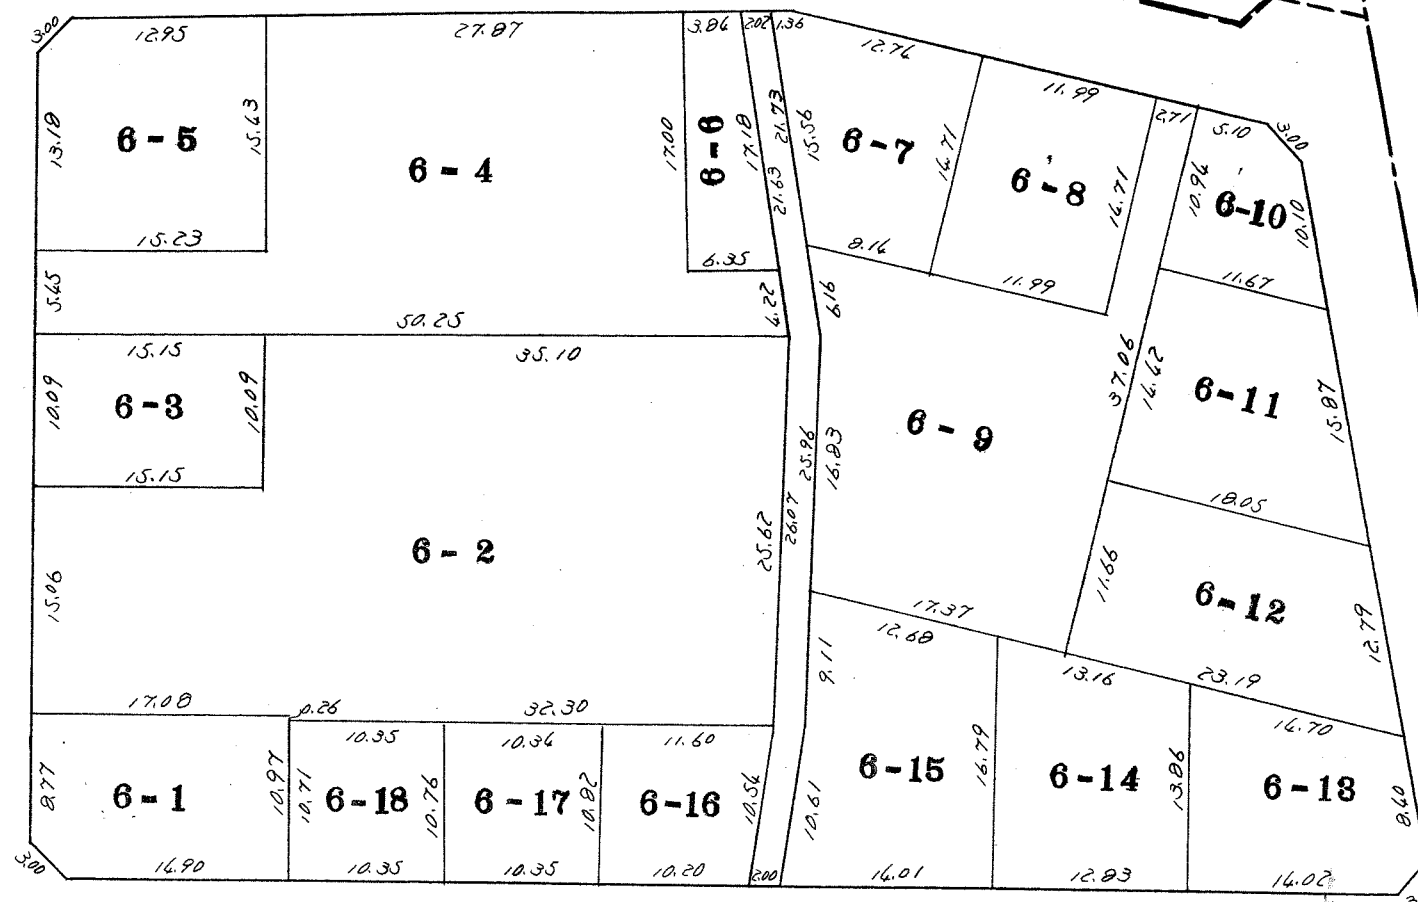


東栄町根の鼻

東大久手町二丁目

凡 例	町界	丁目界	道路水路	換地
	界	界	路	地

換 地 図

S = 1 : 500

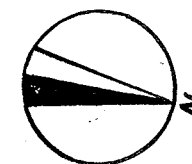

東大久手町二丁目

東栄町四丁目


東栄町根の鼻



凡 例	町界	丁目界	道路水路	換地
	界	界	路	地

換 地 図

S = 1 : 500

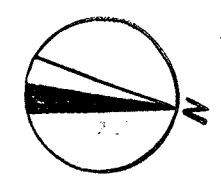

東大久手町二丁目

東栄町三丁目

東栄町四丁目



凡 例	町界	丁目界	道水路	換地
	---	---	---	---

換 地 図

S = 1 : 500



東大久手町二丁目




東栄町三丁目

凡 例	町界	丁目界	道路水路	換地
	—	—	—	—

換 地 図

S = 1 : 500

東大久手町二丁目

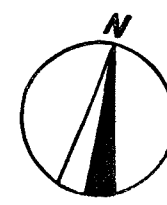


東栄町三丁目

凡 例	町界	丁目界	道路	換地
	---	---	---	---

換 地 図

S = 1 : 500


東大久手町二丁目

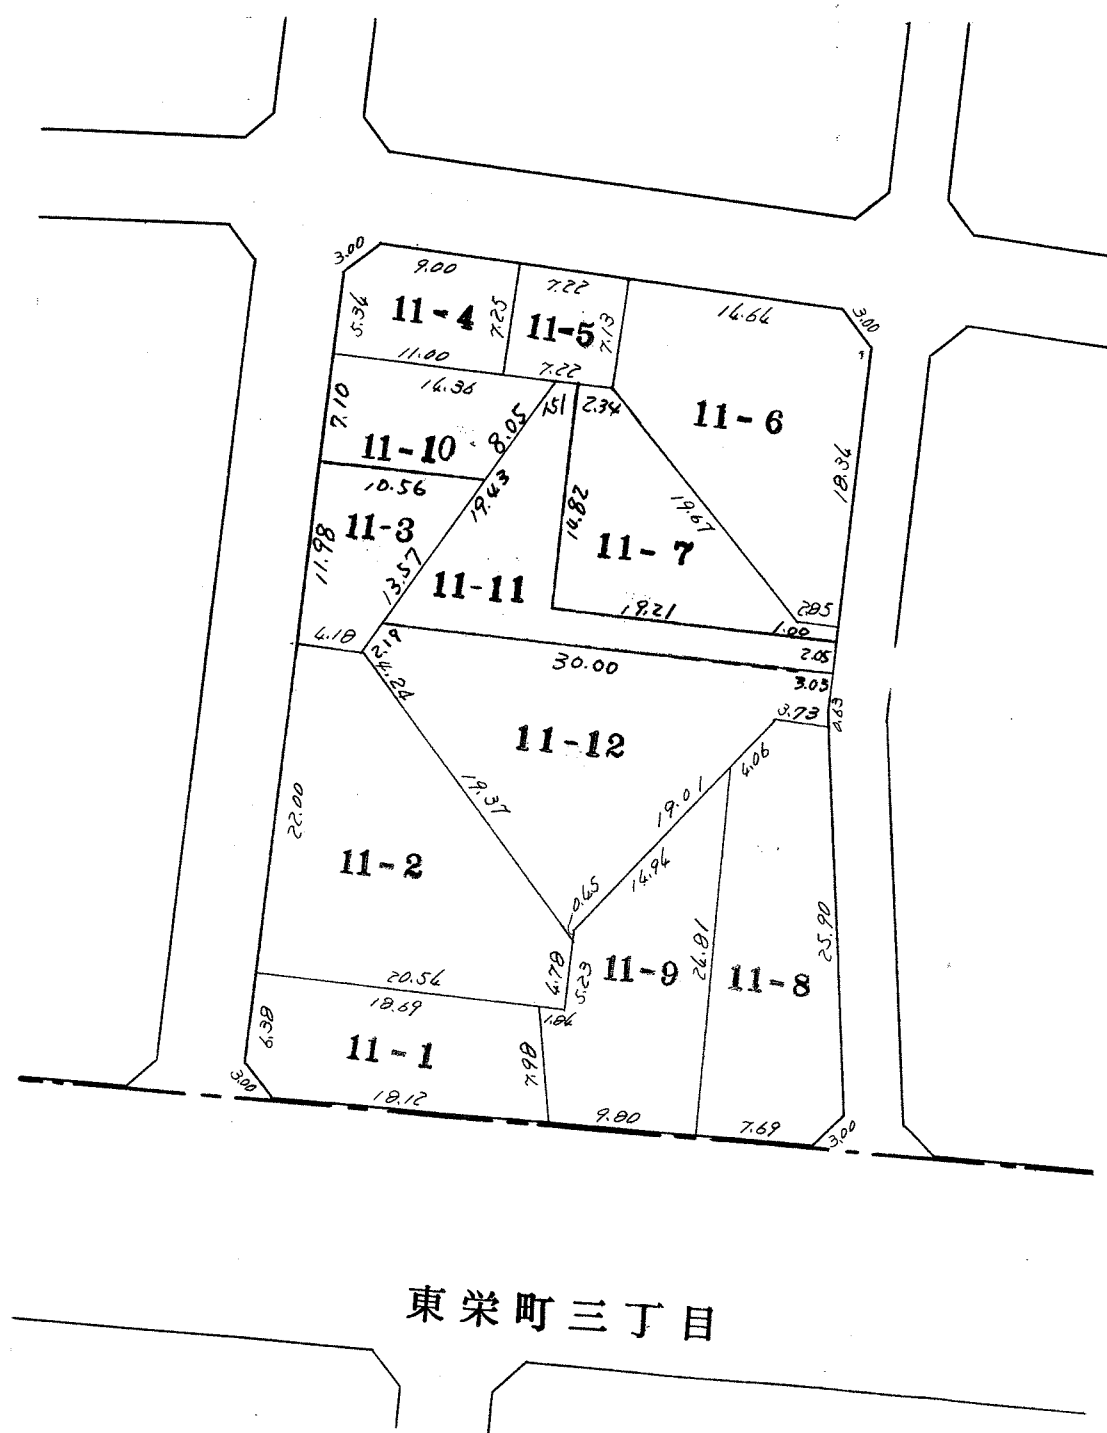


凡 例	町界	丁目界	道路水路	換地
	—	—	—	—

換地図

S = 1 : 500

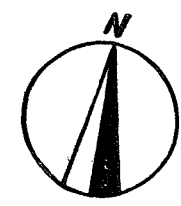

東大久手町二丁目

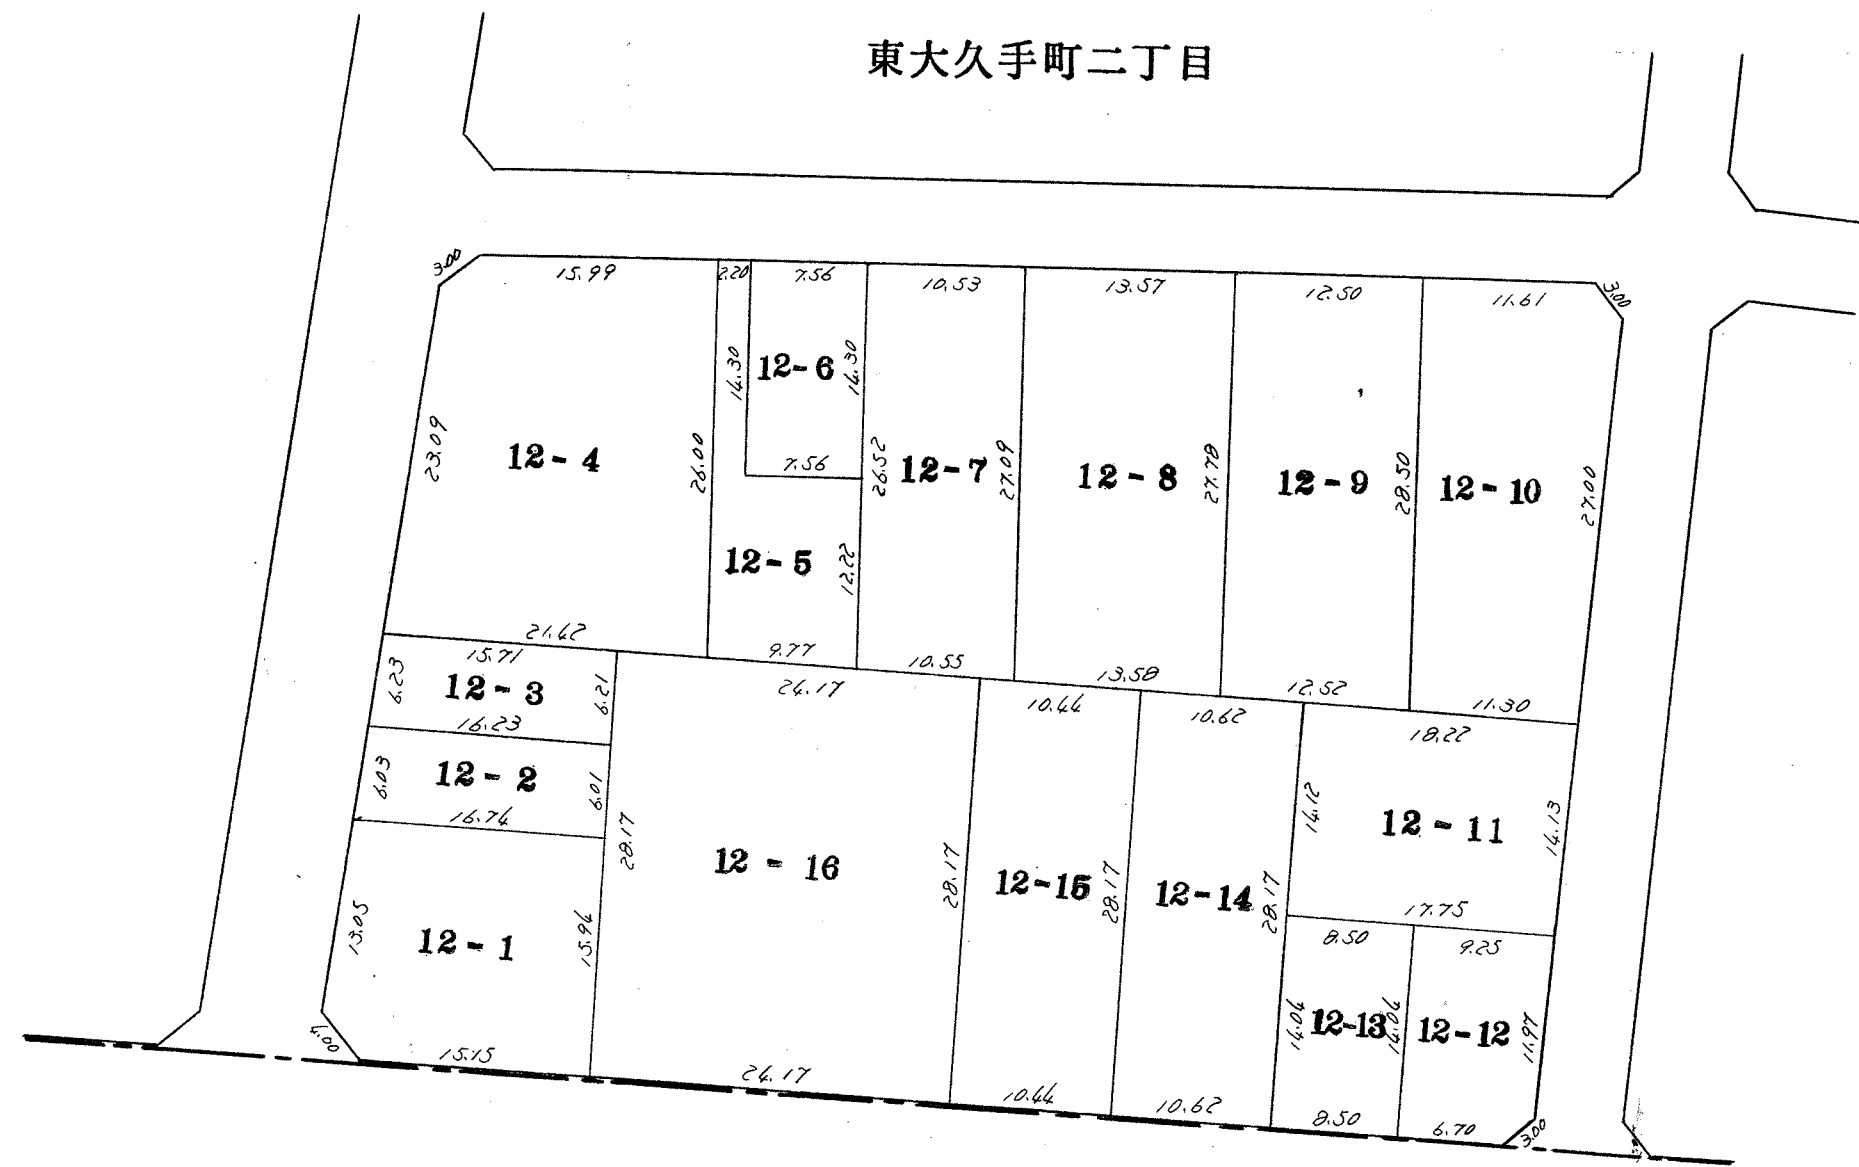

東栄町三丁目

凡例	町界	丁目界	道水路	換地
	---	---		□