





換地図

縮尺 500分の1

所在 尾張旭市東本地ヶ原町一丁目

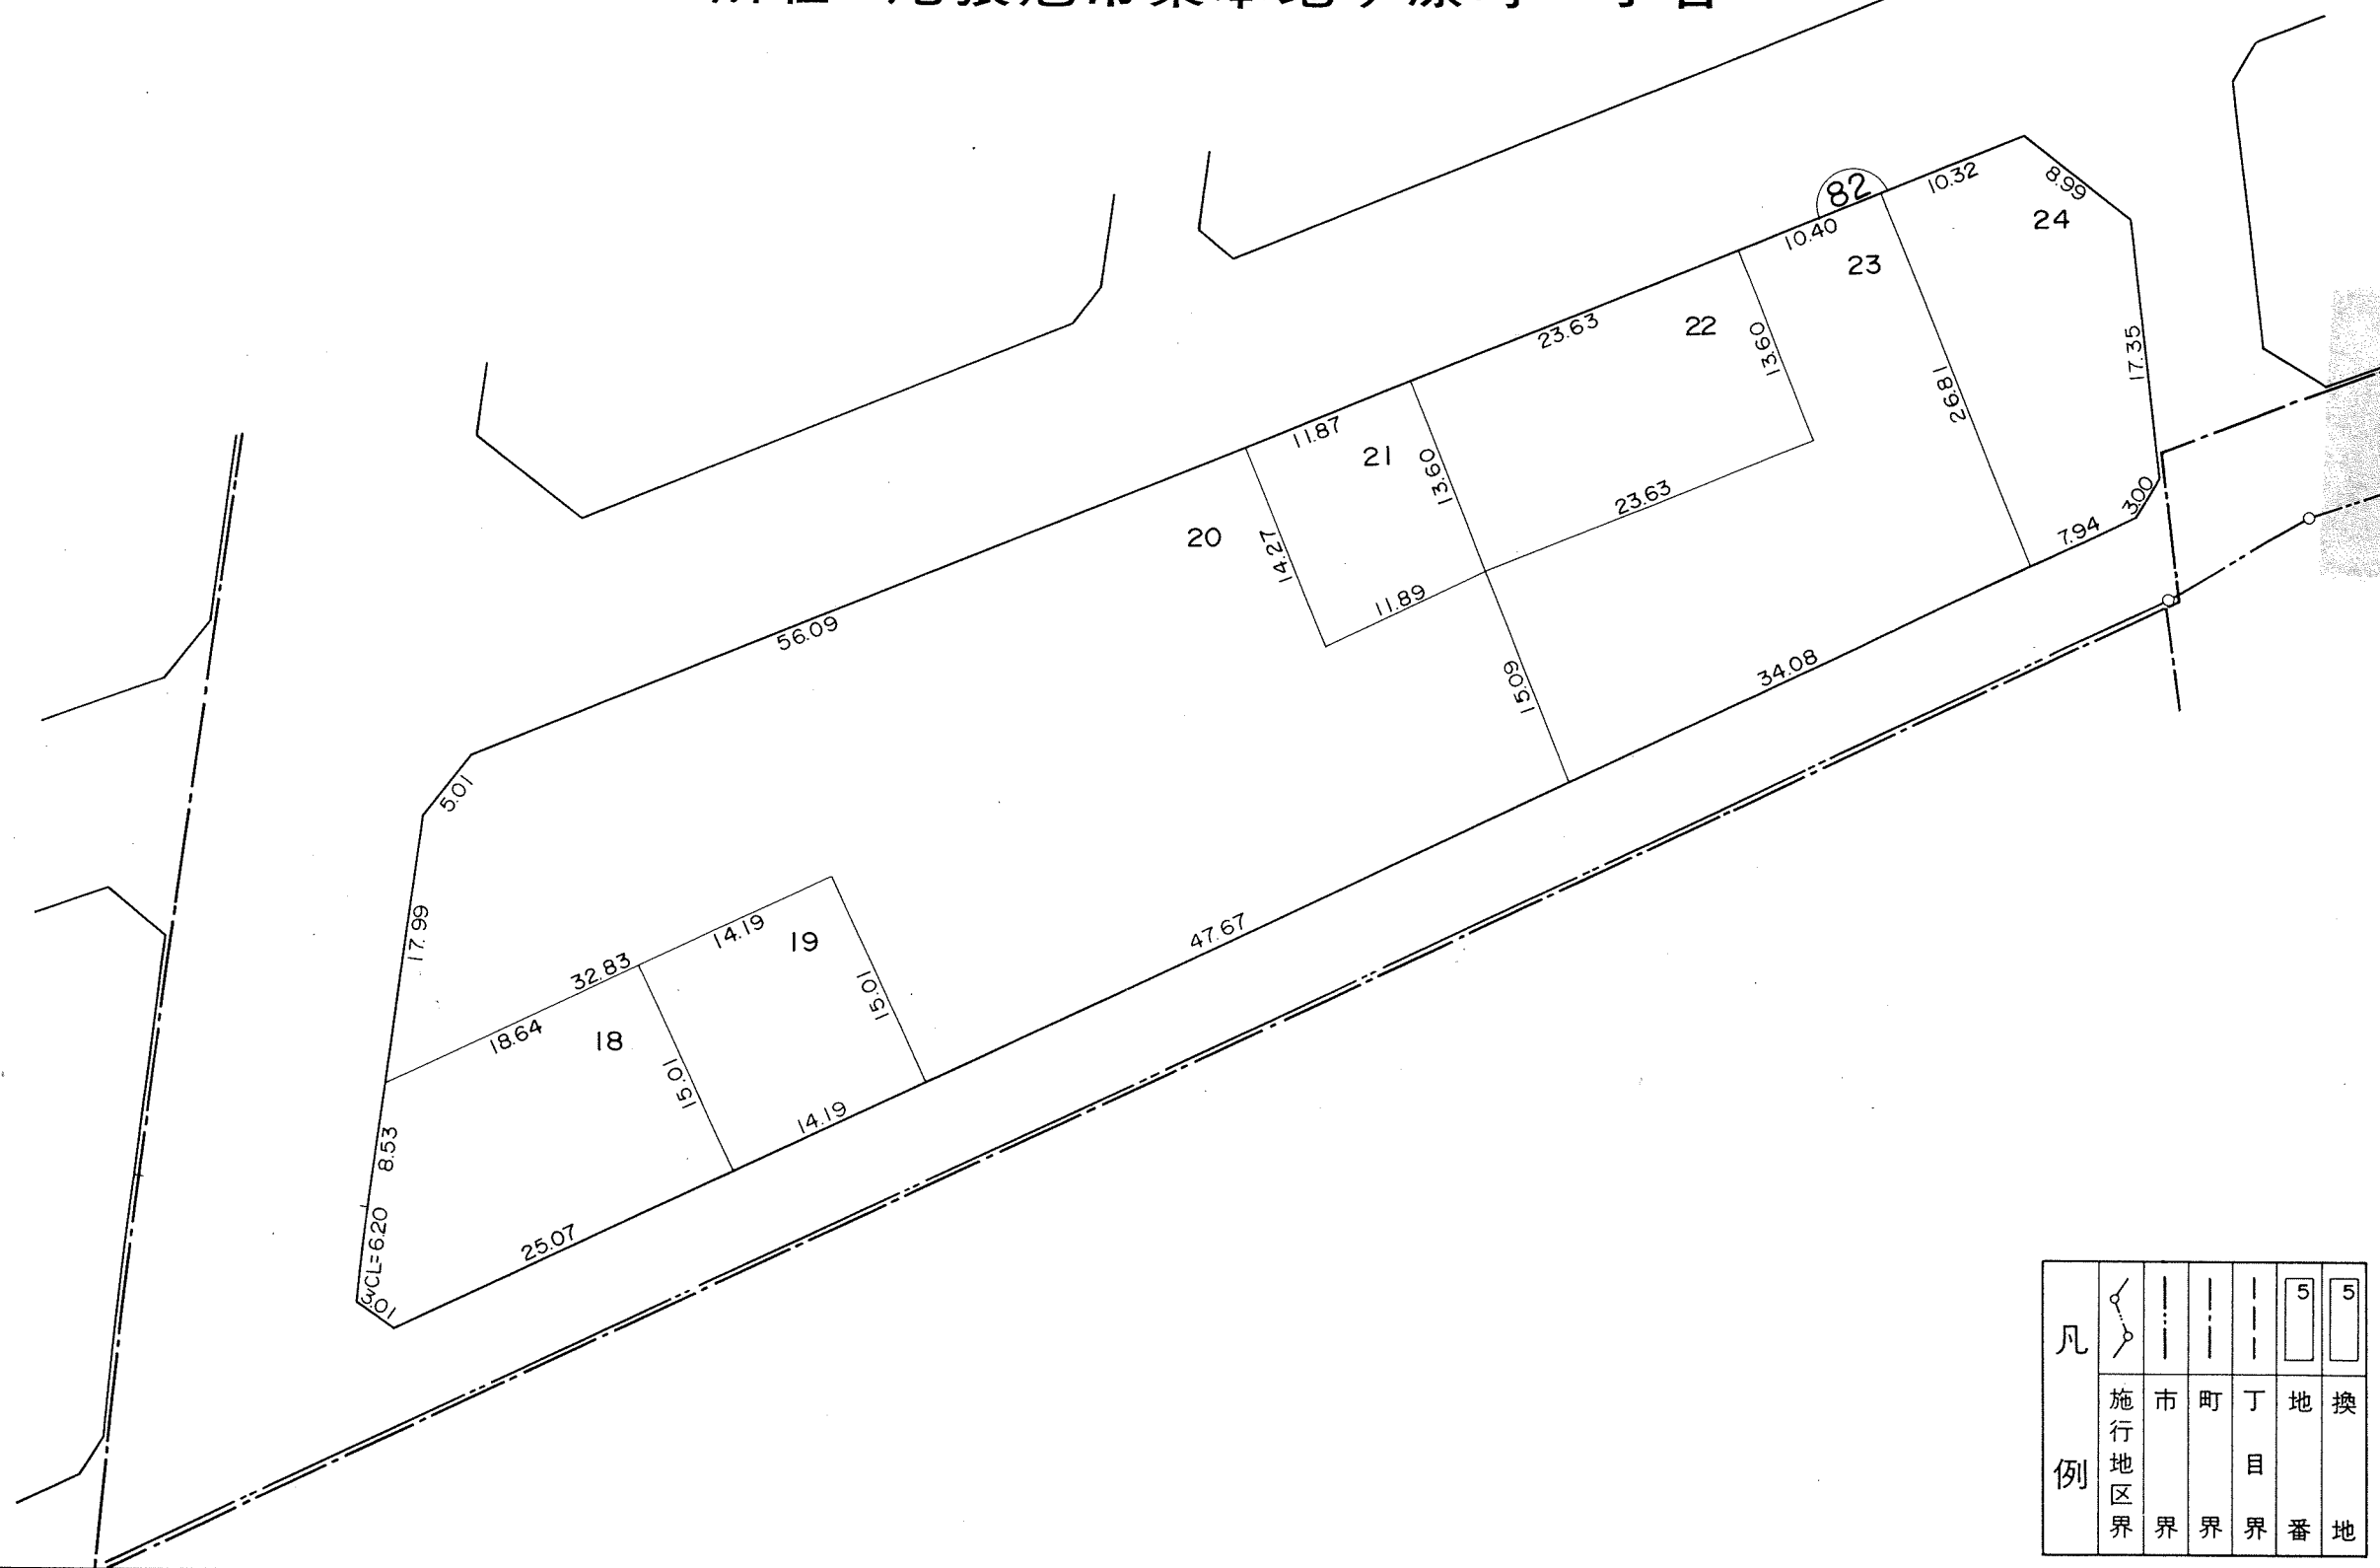


凡 例						
	施行地区界	市界	町界	丁目界	地番	換地

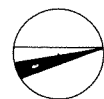


換地図

縮尺 500分の1

所在 尾張旭市東本地ヶ原町一丁目

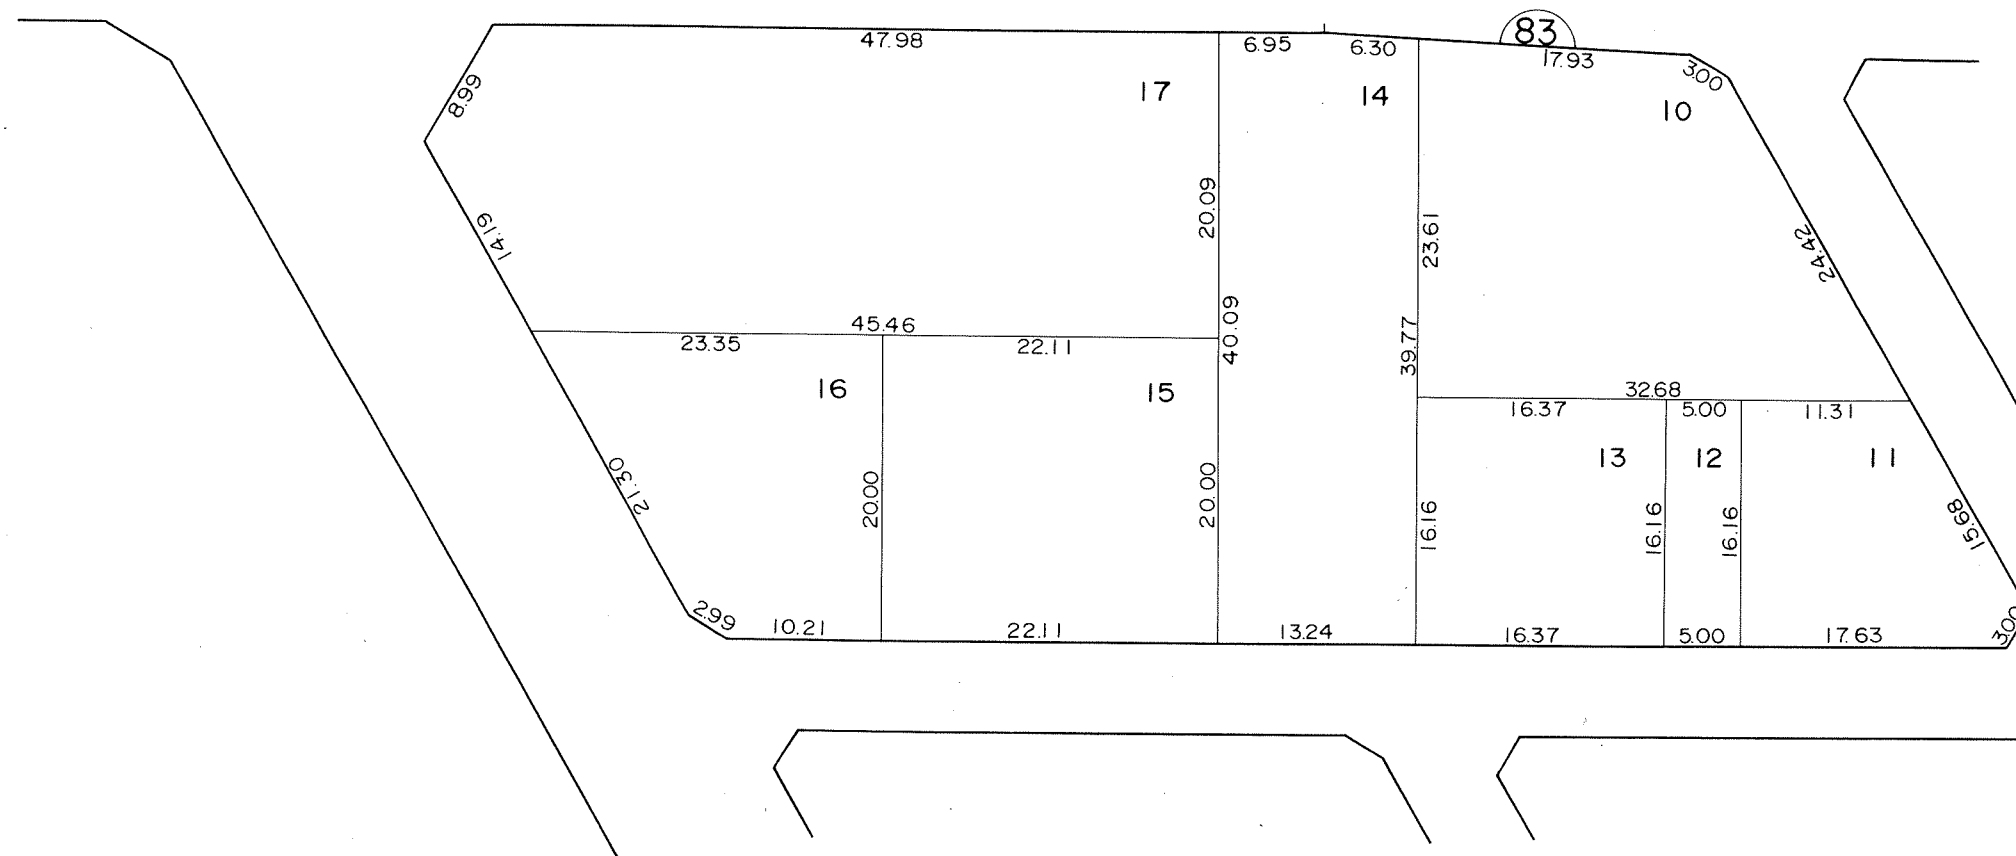


凡 例						
	施行地区界	市界	町界	丁目界	地番	換地

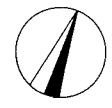


換地図

縮尺 500分の1

所在 尾張旭市東本地ヶ原町一丁目

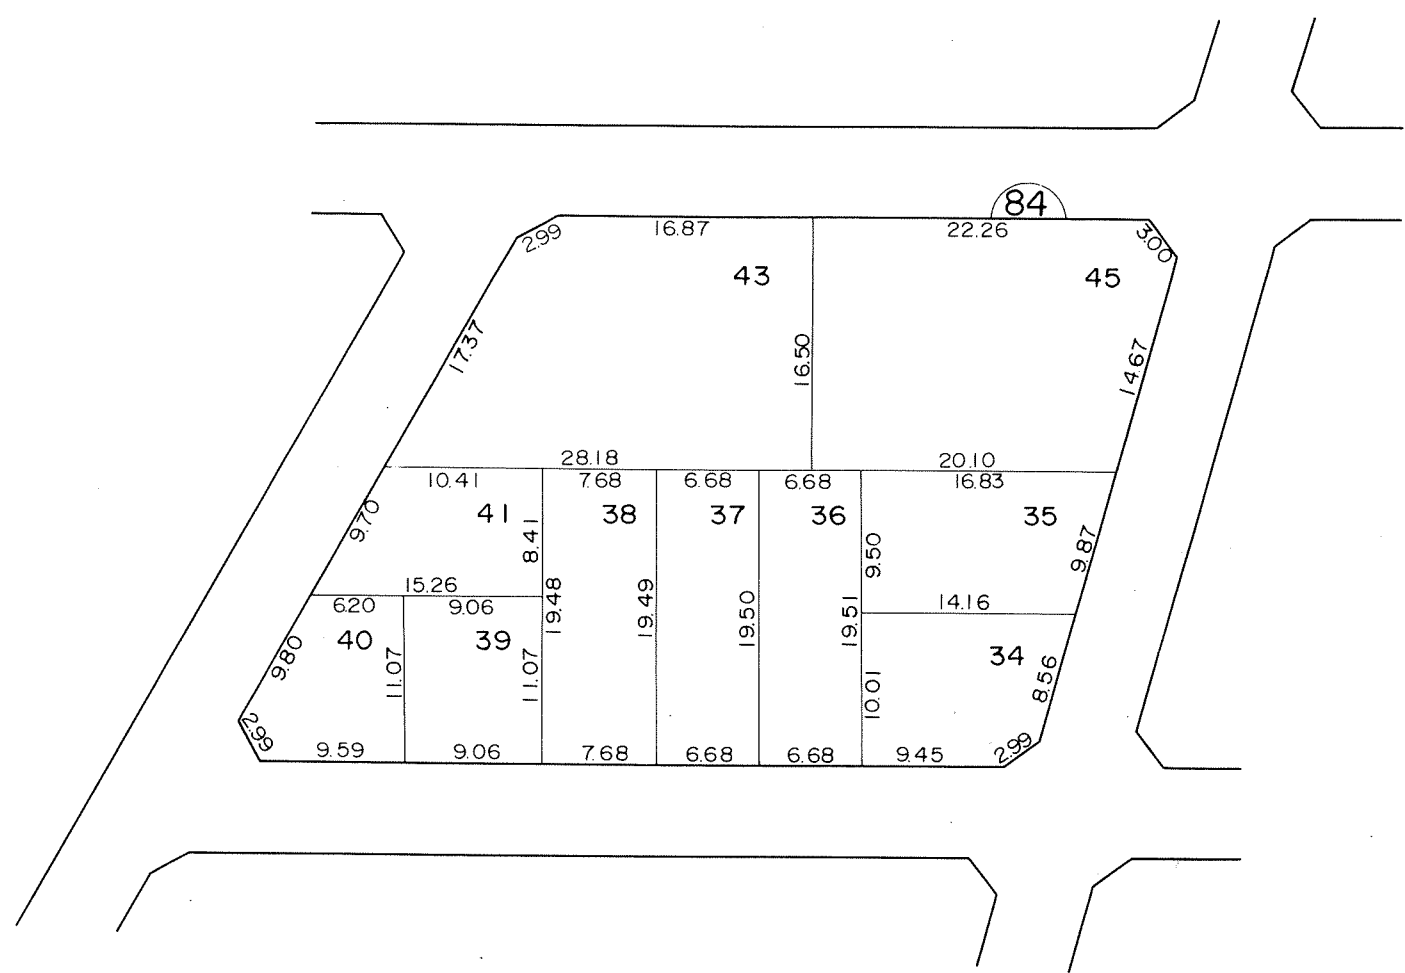


凡 例						
	施行地区界	市界	町界	丁目界	地番	換地

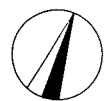


換地図

縮尺 500分の1

所在 尾張旭市東本地ヶ原町一丁目

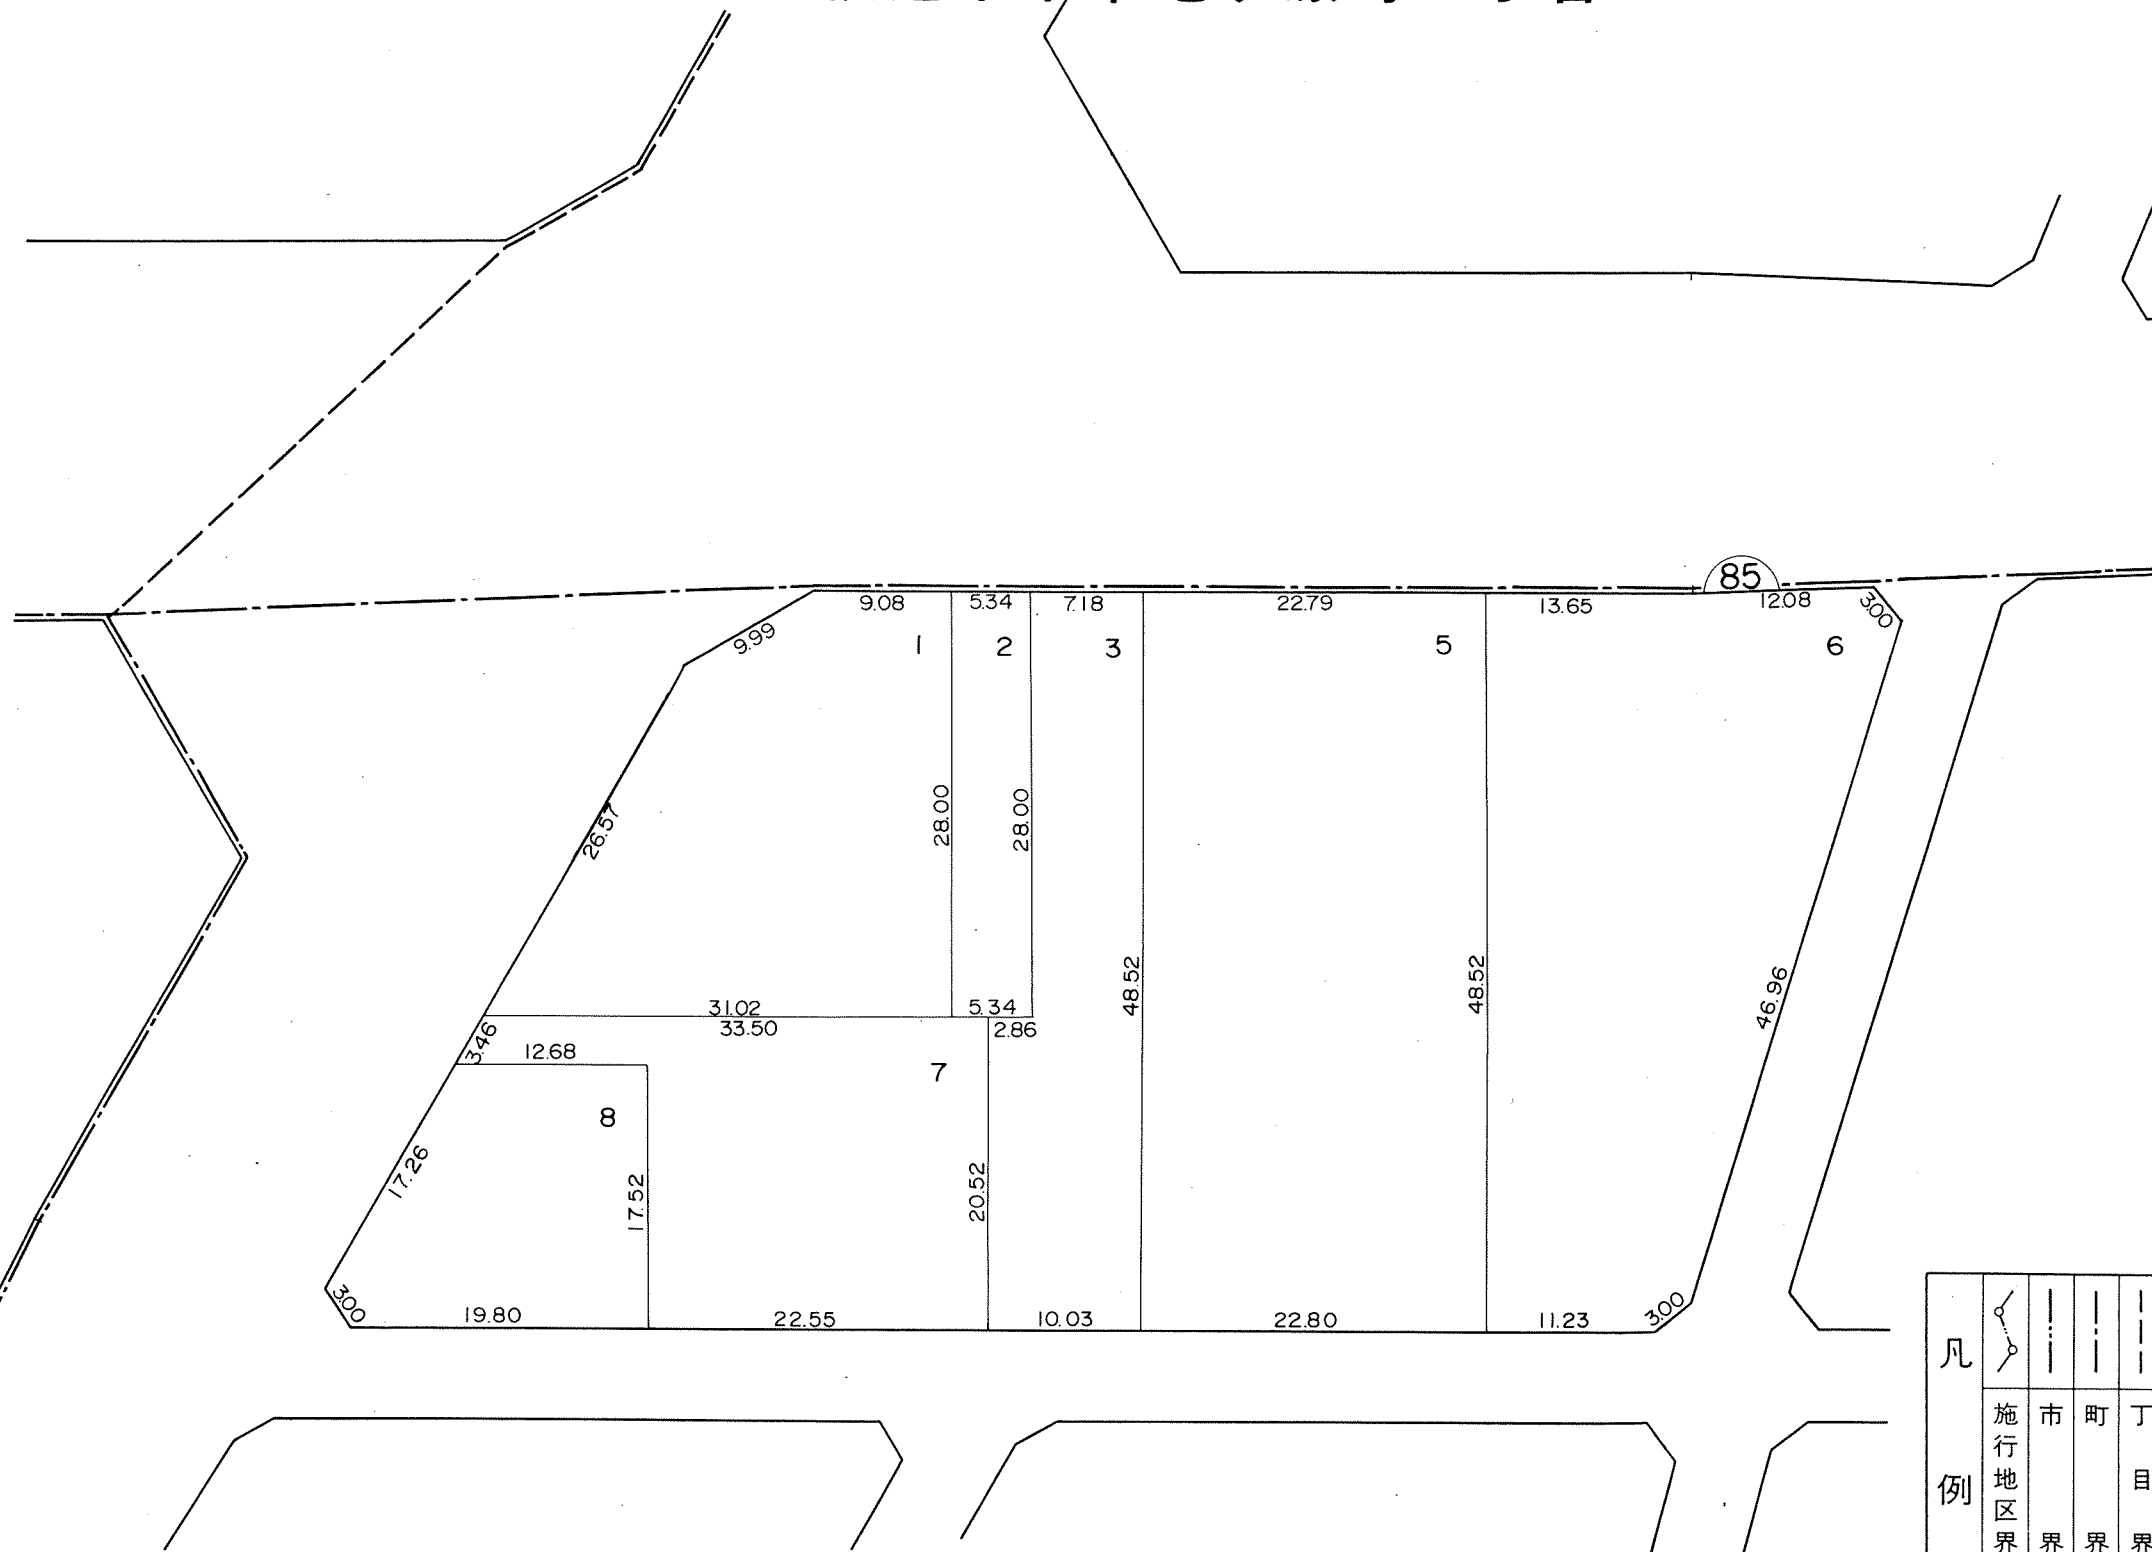


凡					
例	施行地区界	市界	町界	丁目界	地番

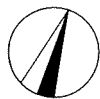


換 地 図

縮尺 500分の1

所在 尾張旭市東本地ヶ原町一丁目

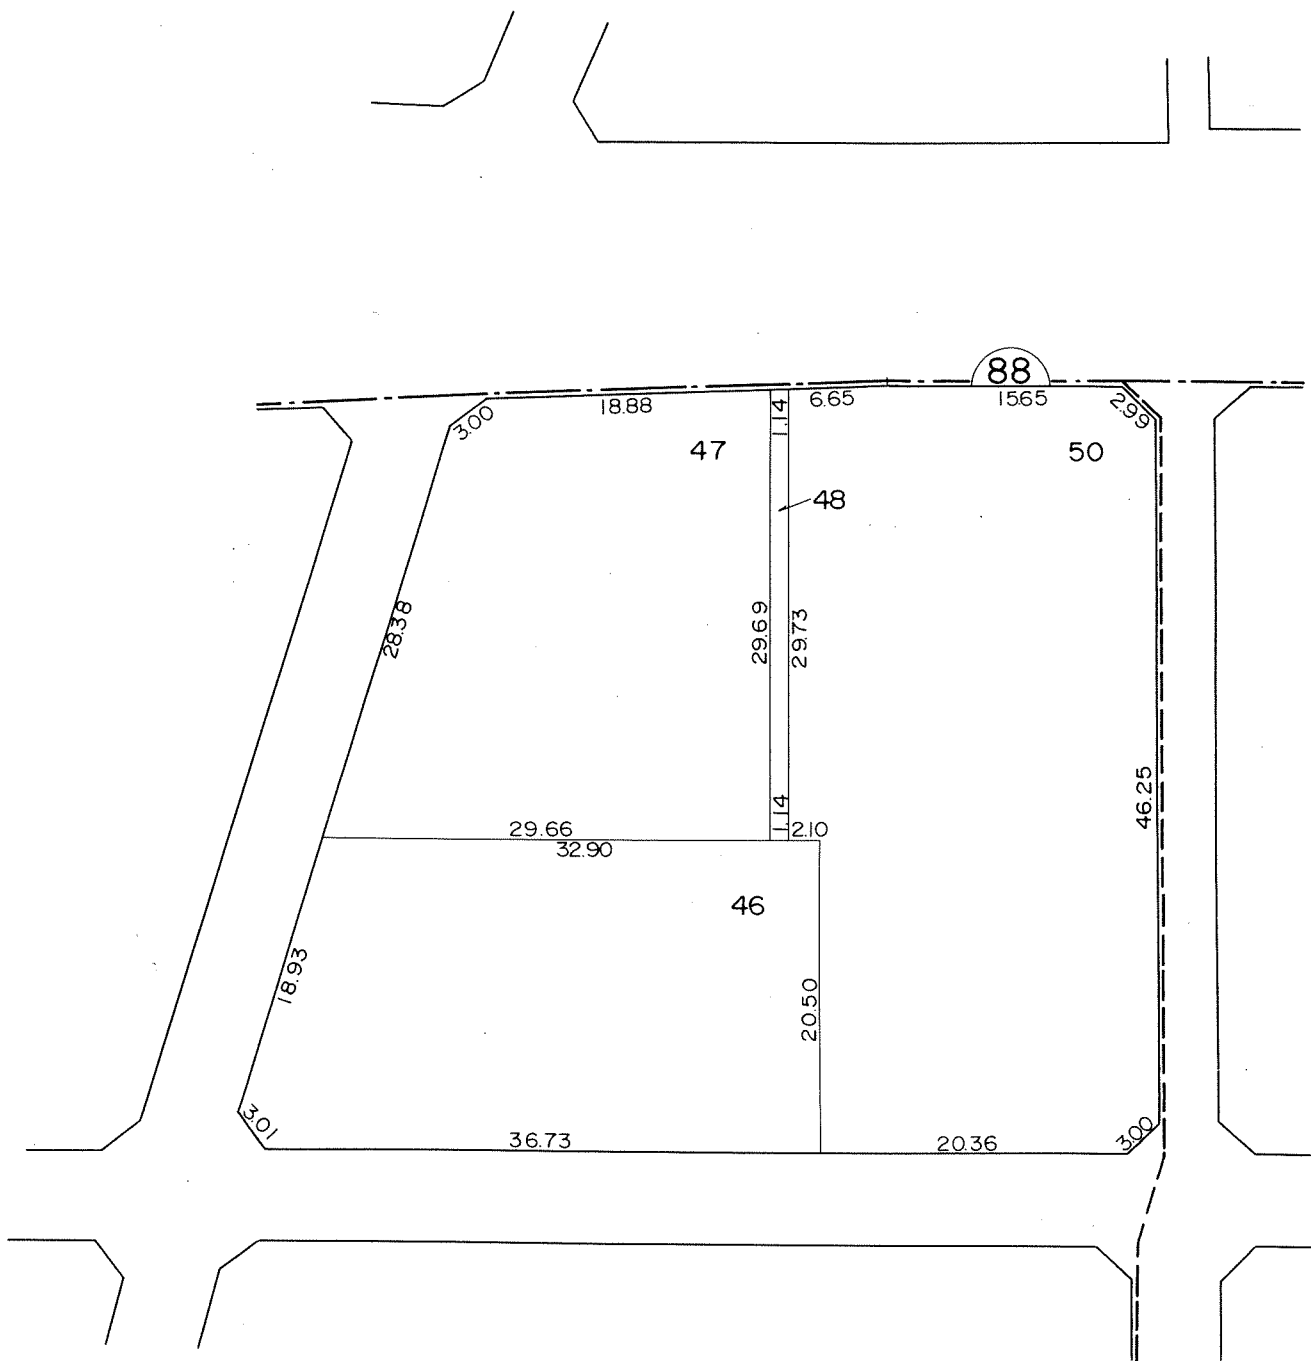


凡 例						
	施行地区界	市界	町界	丁目界	地番	換地

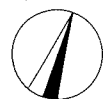


換地図

縮尺 500分の1

所在 尾張旭市東本地ヶ原町一丁目

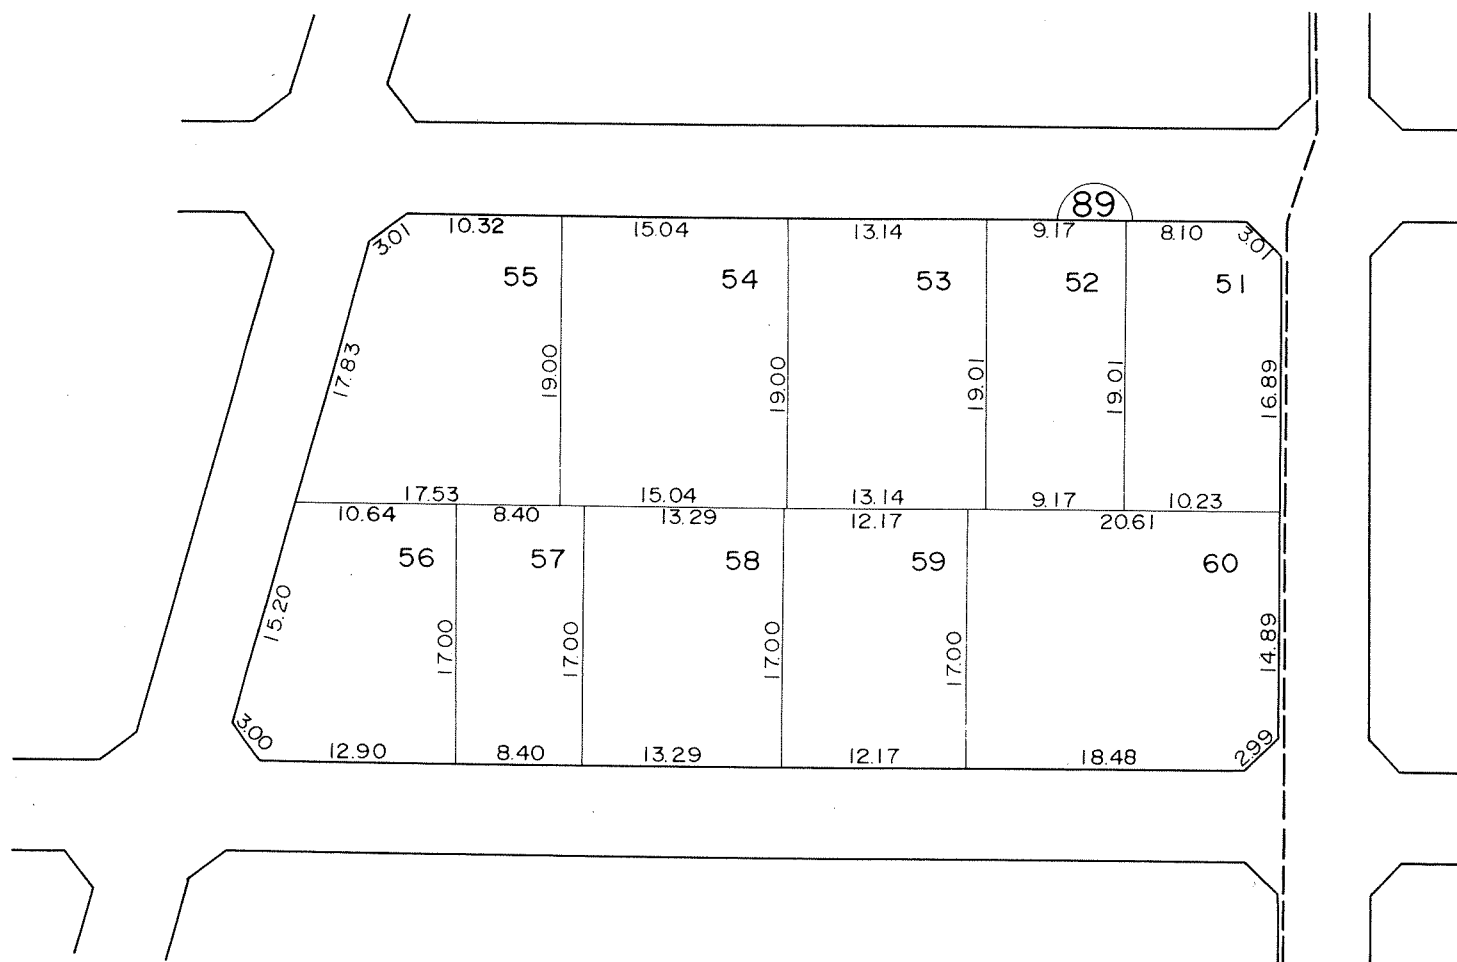


凡 例						
	施行地区界	市界	町界	丁目界	地番	換地

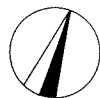


換地図

縮尺 500分の1

所在 尾張旭市東本地ヶ原町一丁目

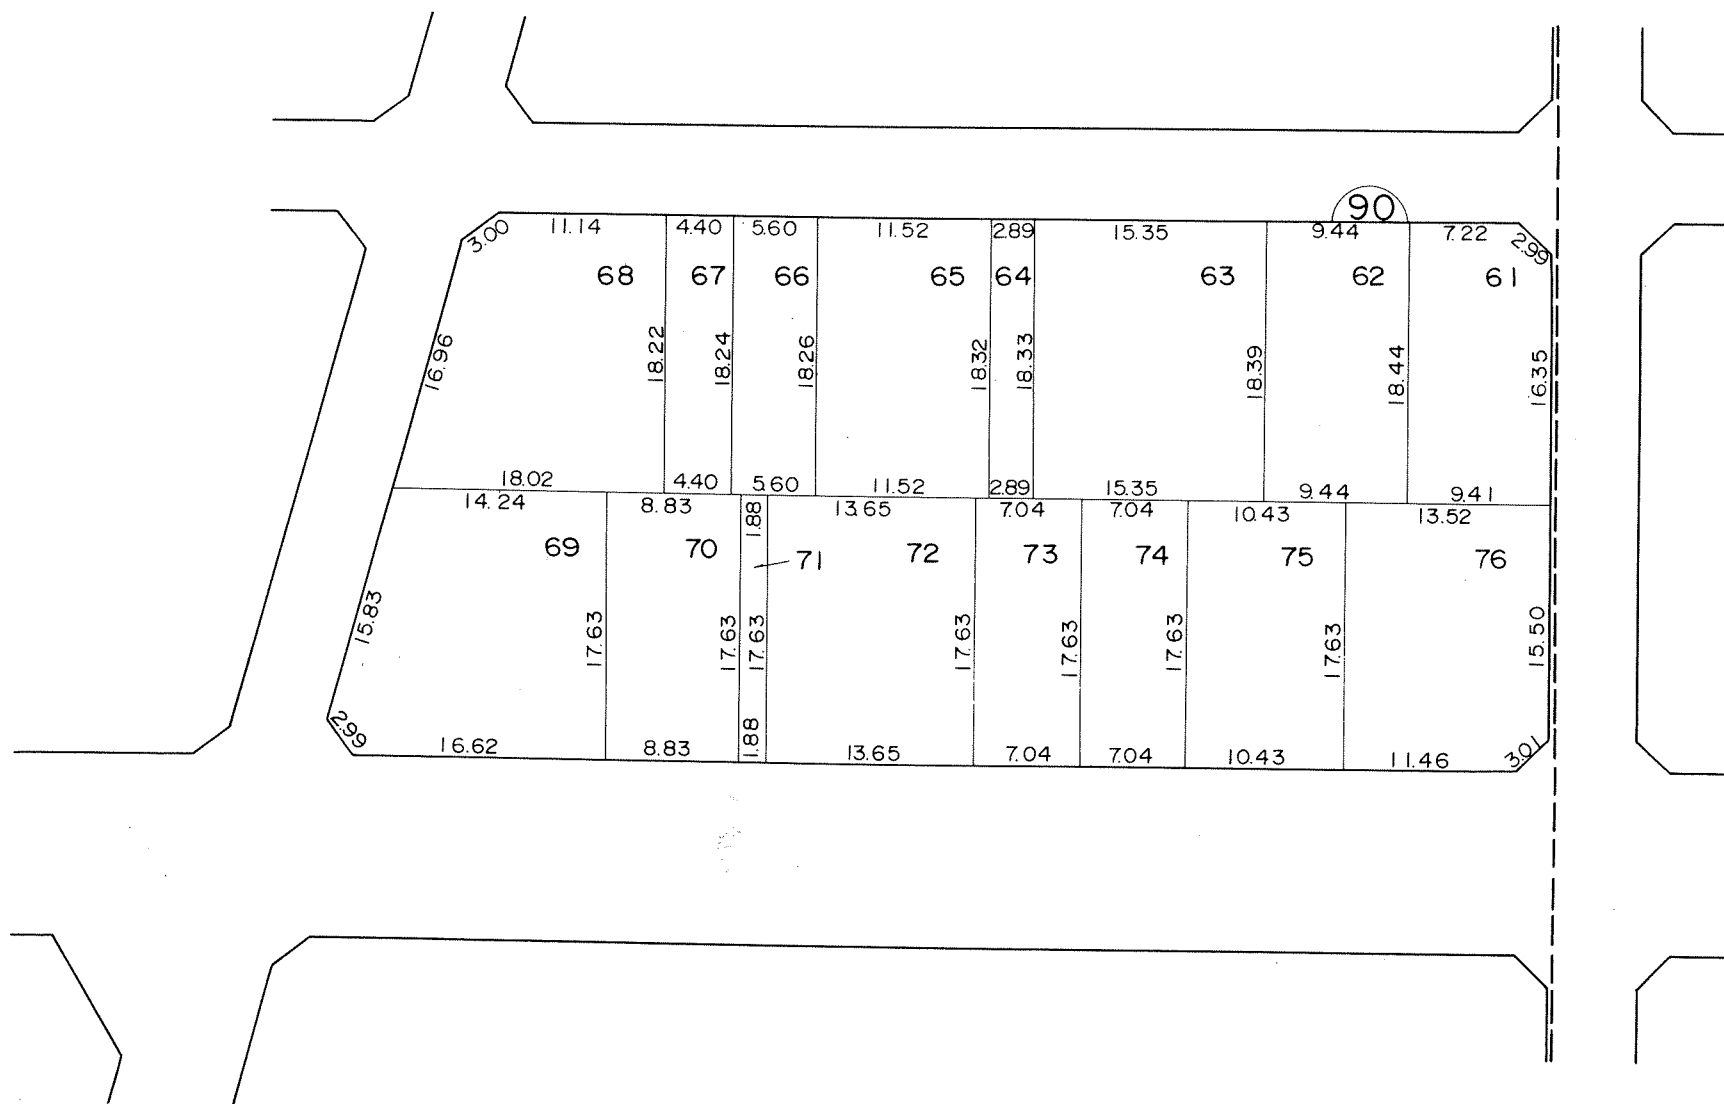

凡 例					
	施行地区界	市界	町界	丁目界	地番換

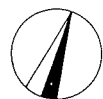


換地図

縮尺 500分の1

所在 尾張旭市東本地ヶ原町一丁目




凡 例					
	施行地区界	市界	町界	丁目界	地番換地

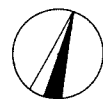

換地図

縮尺 500分の1

所在 尾張旭市東本地ヶ原町一丁目

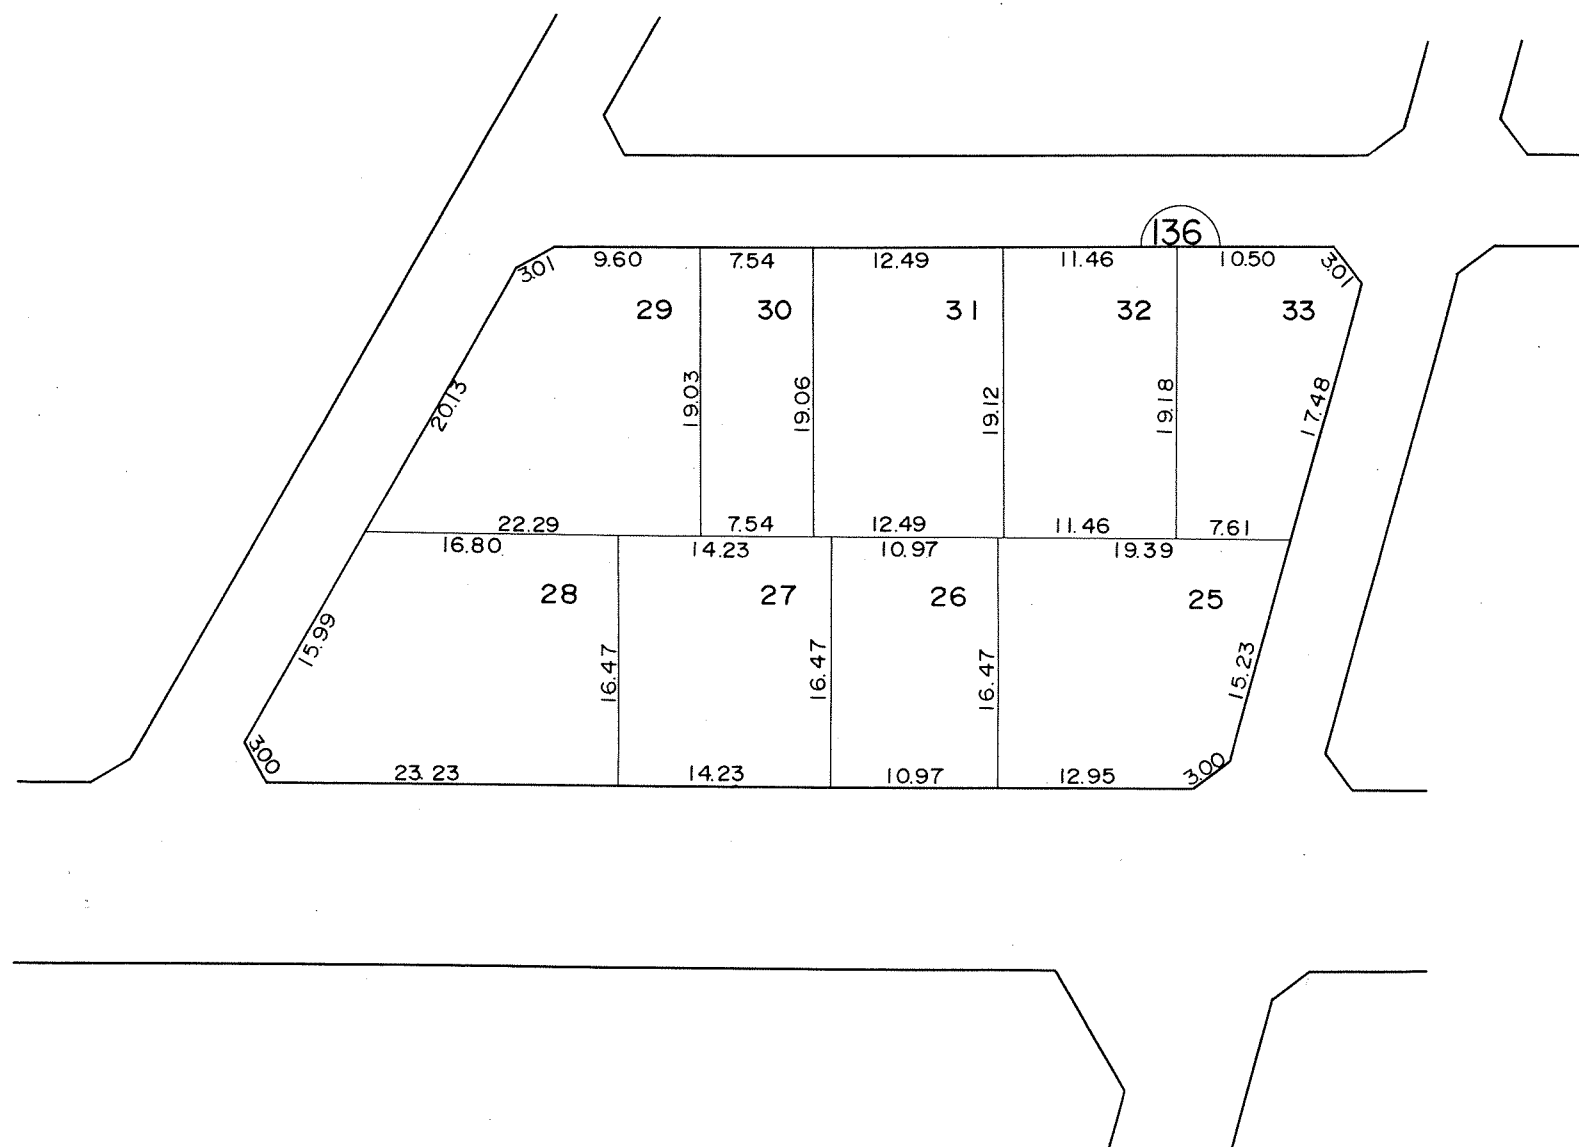

凡 例						
	施行地区界	市界	町界	丁目界	地番	換地