


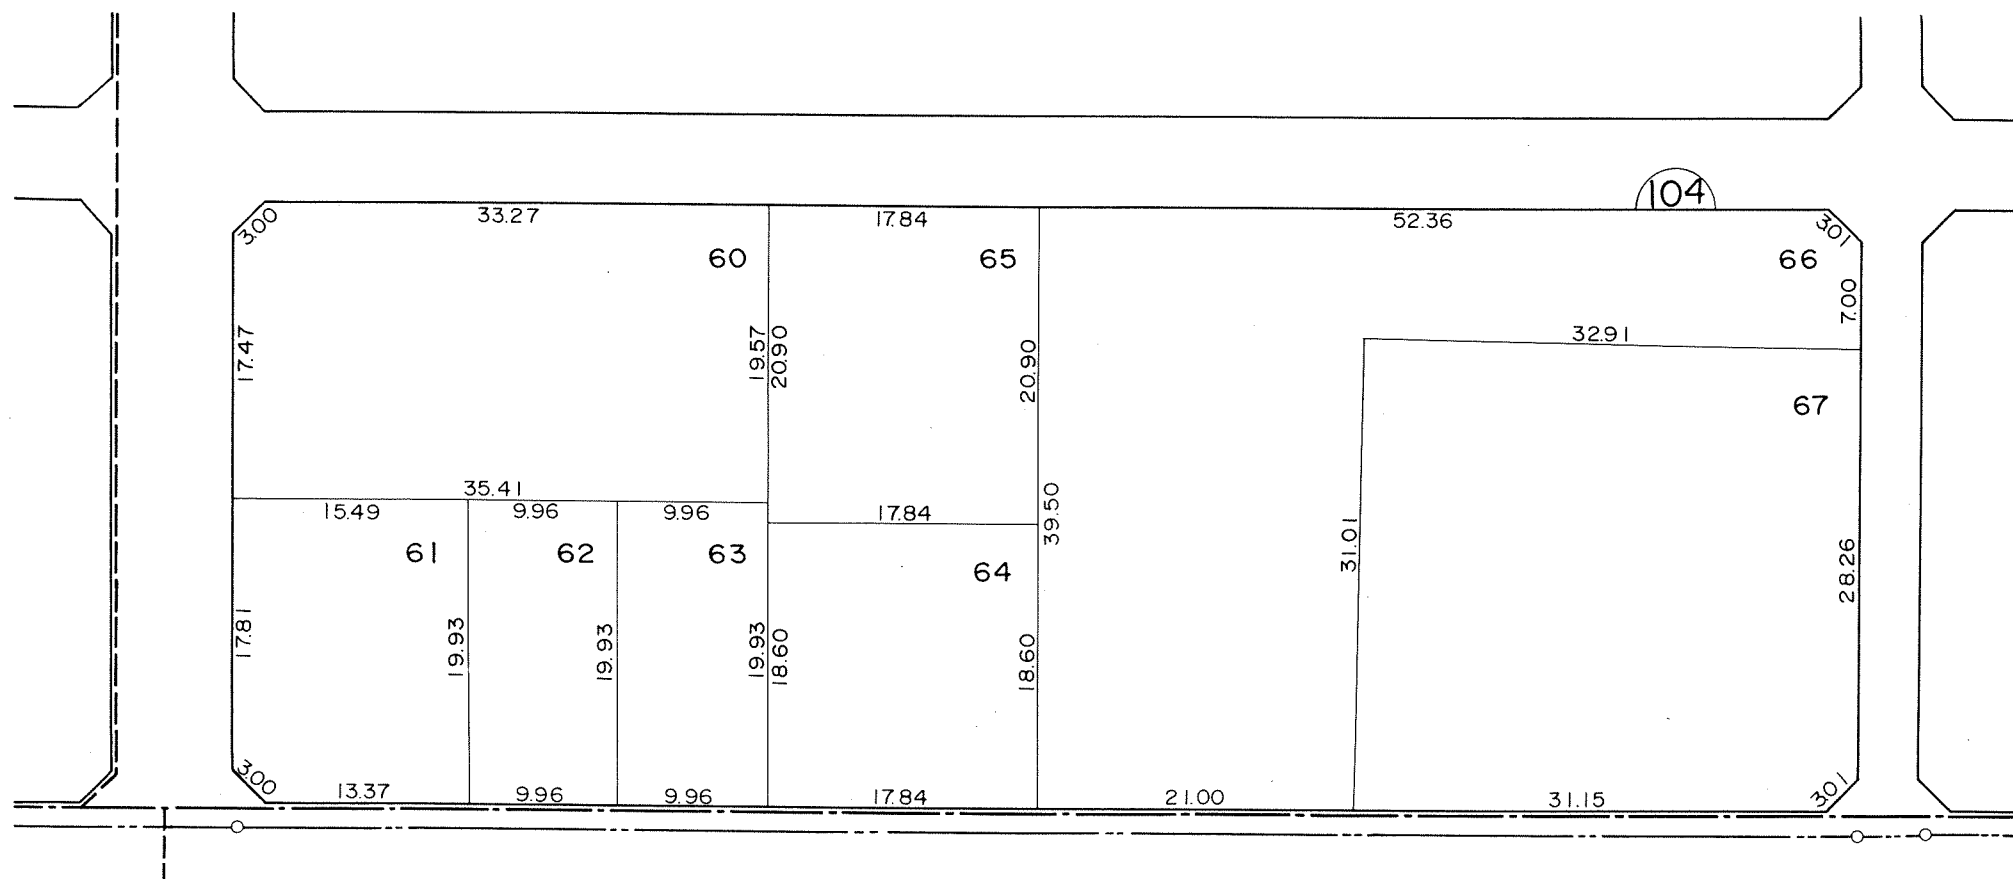


換地図

縮尺 500分の1

所在 尾張旭市東本地ヶ原町三丁目




凡 例						
	施行地区界	市界	町界	丁目界	地番	換地

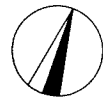


換地図

縮尺 500分の1

所在 尾張旭市東本地ヶ原町三丁目

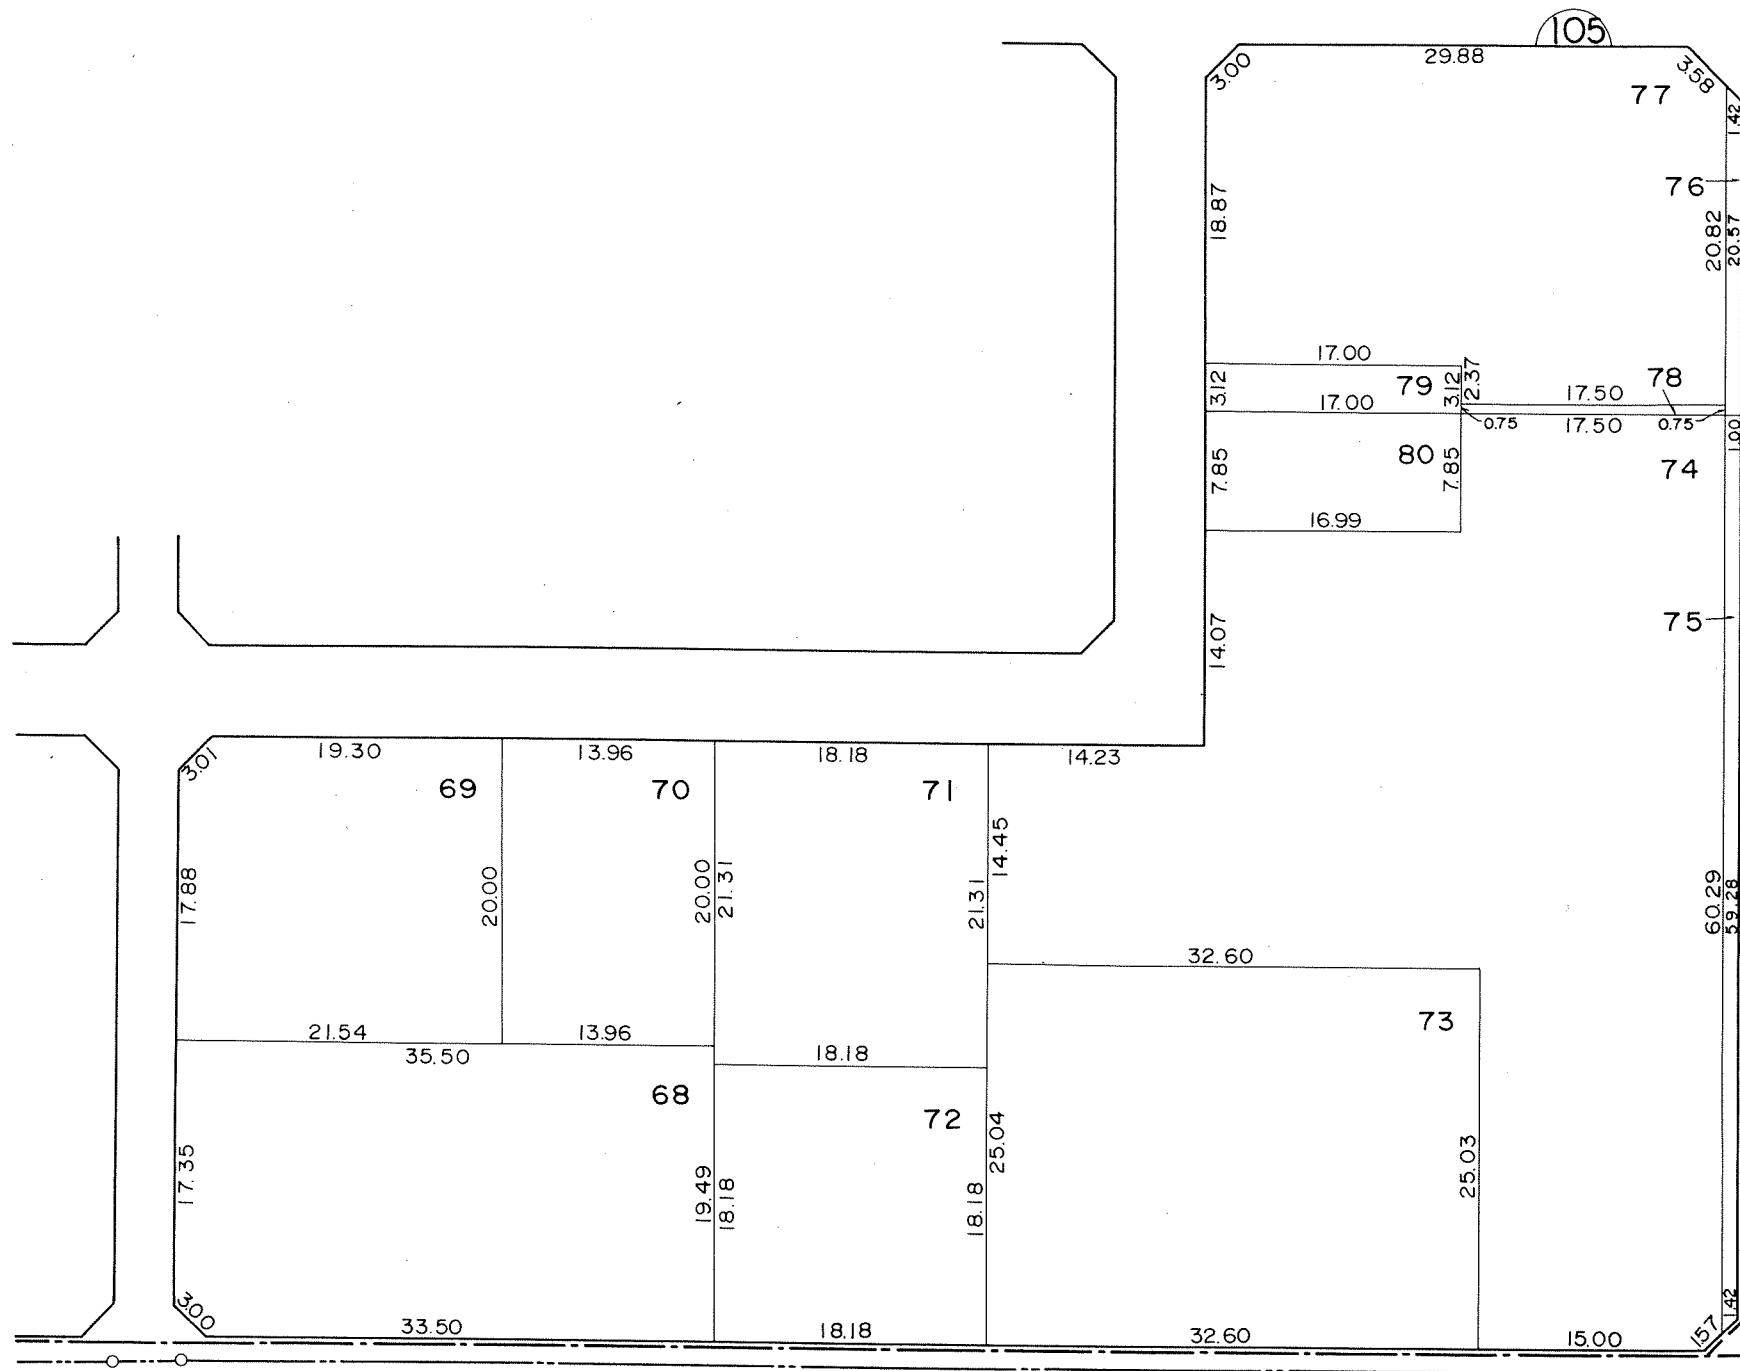


凡例						
	施行地区界	市界	町界	丁目界	地番	換地

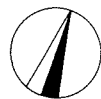


換地図

縮尺 500分の1

所在 尾張旭市東本地ヶ原町三丁目

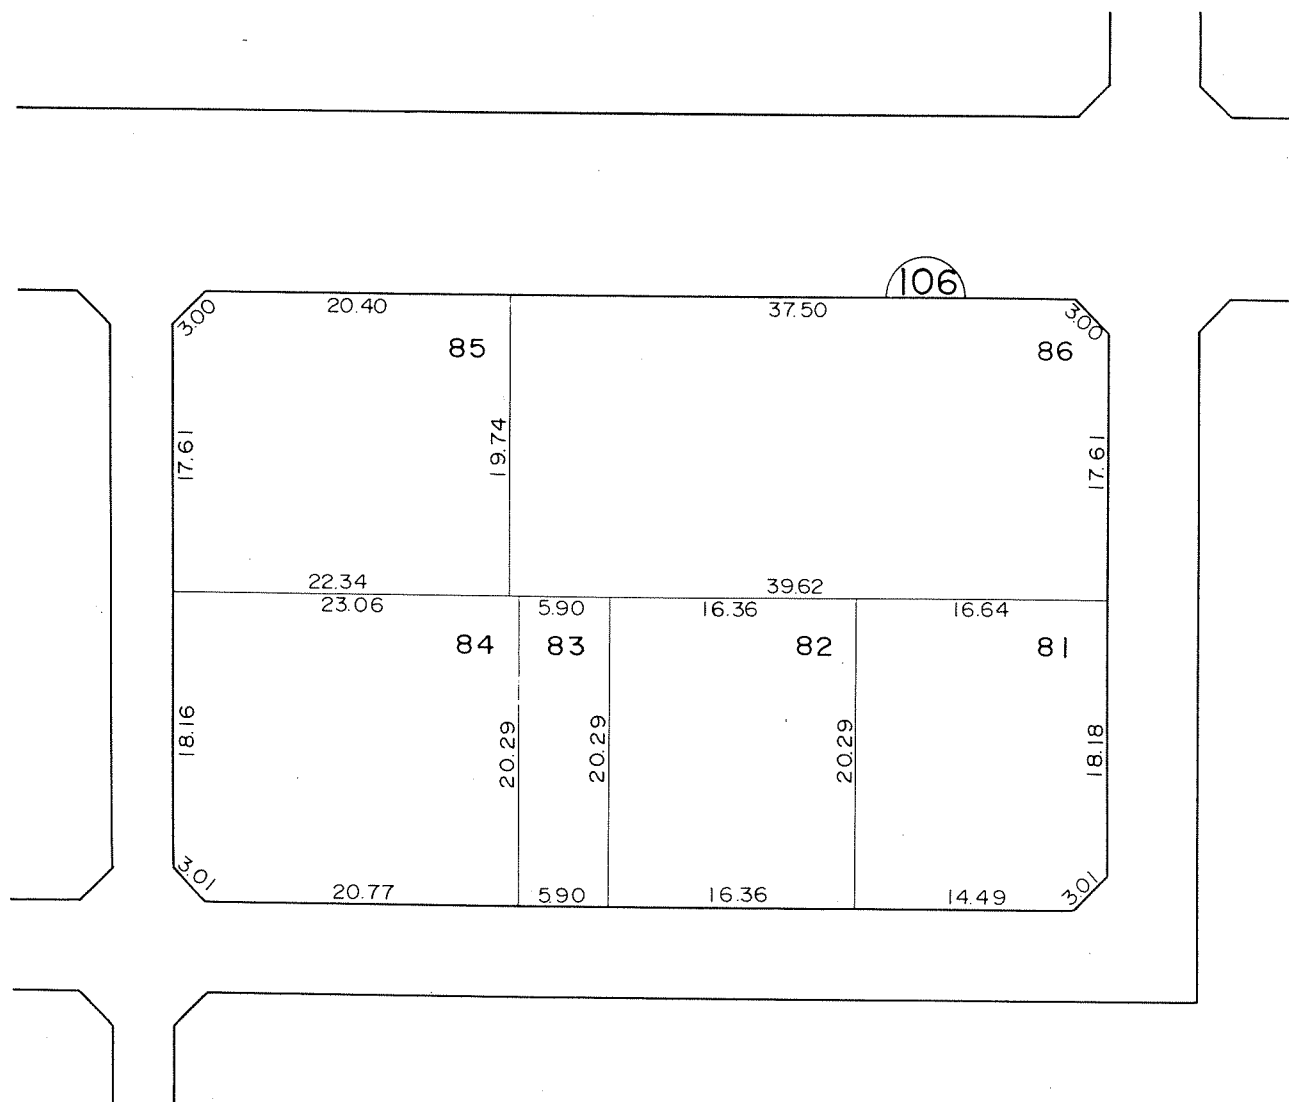


凡 例						
	施行地区界	市界	町界	丁目界	地番	換地

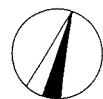

換地図

縮尺 500分の1

所在 尾張旭市東本地ヶ原町三丁目

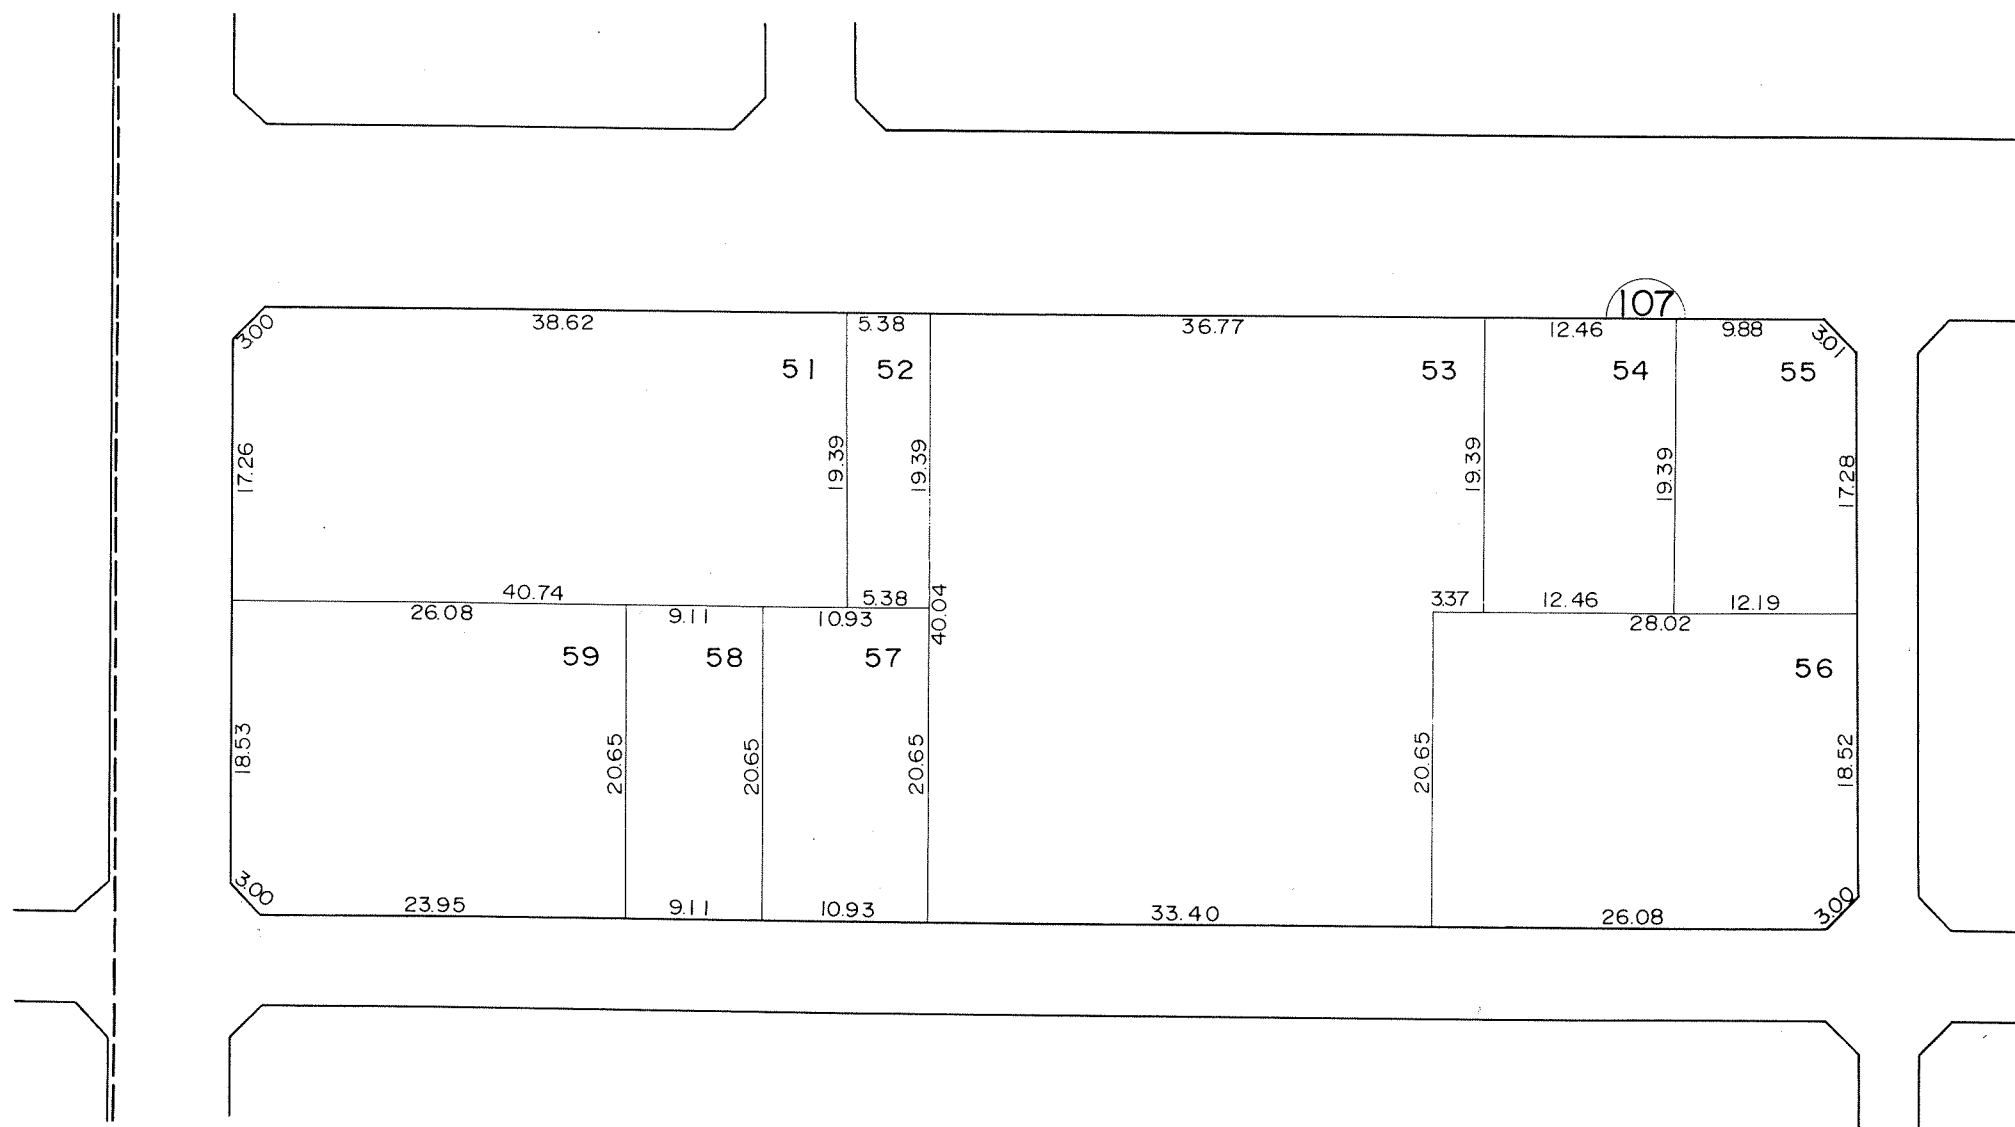


凡例					
	施行地区界	市界	町界	丁目界	地番




換地図

縮尺 500分の1

所在 尾張旭市東本地ヶ原町三丁目

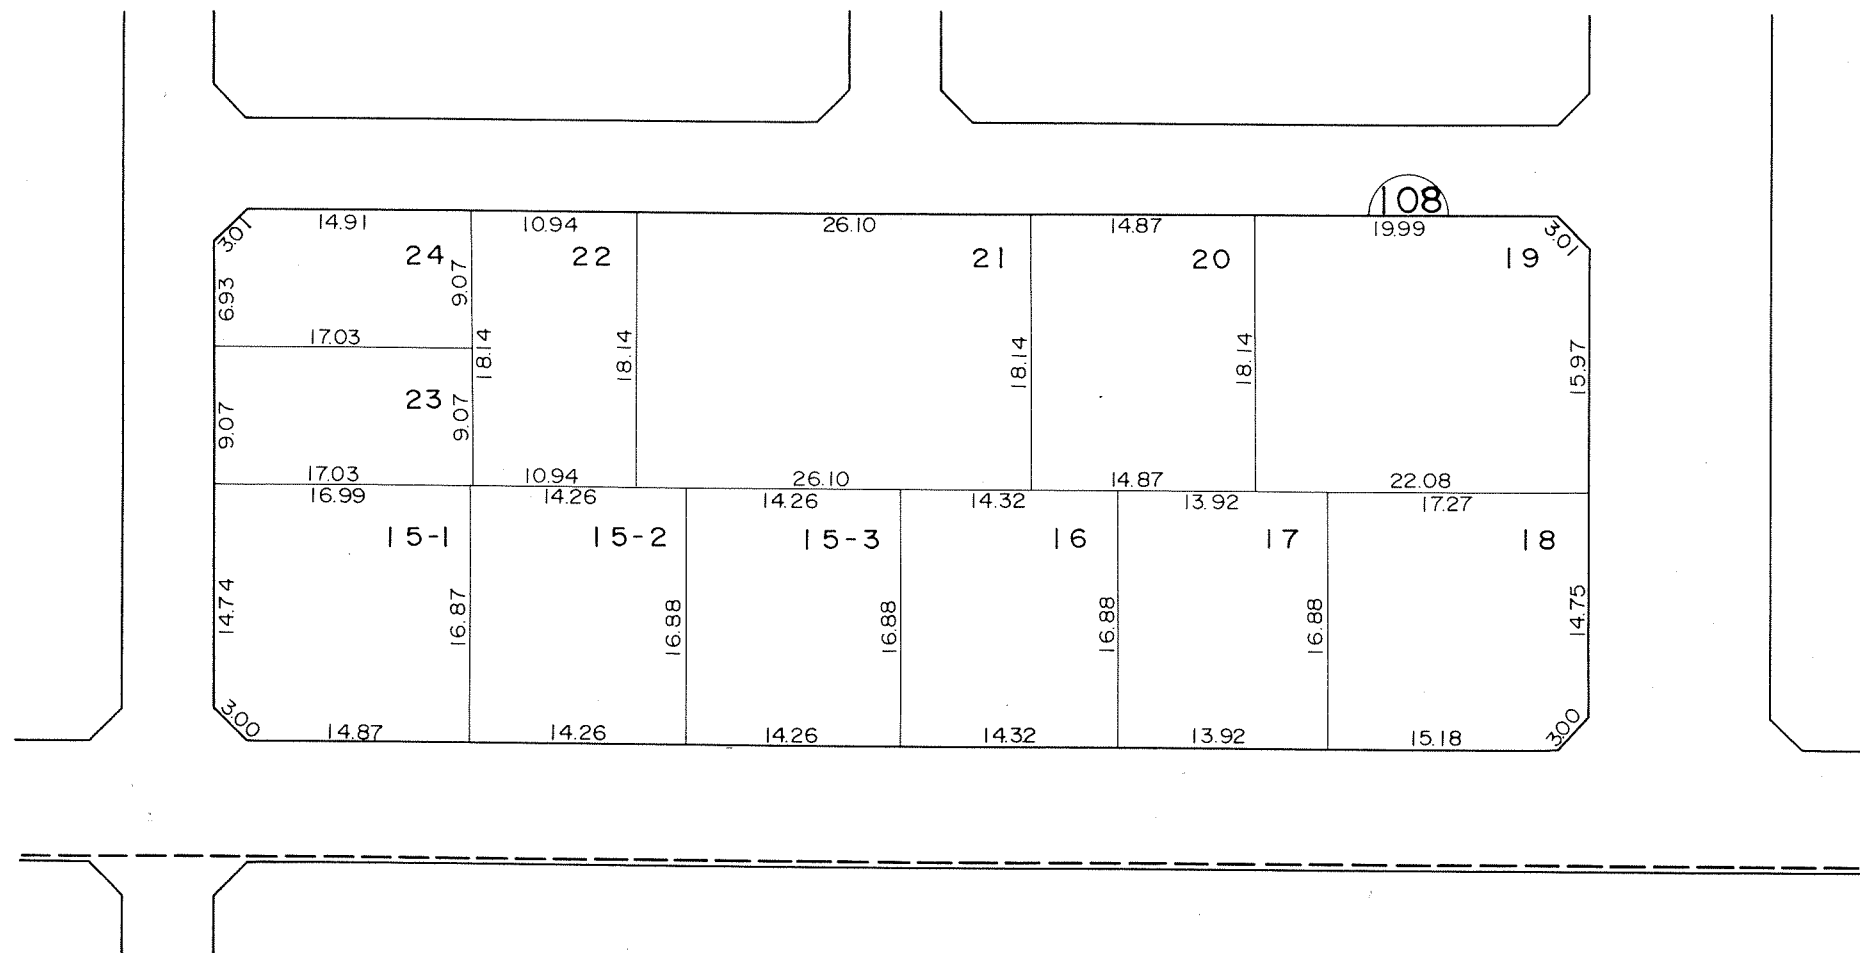


凡 例					
	施行地区界	市界	町界	丁目界	地番

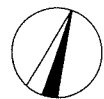

換地図

縮尺 500分の1

所在 尾張旭市東本地ヶ原町三丁目

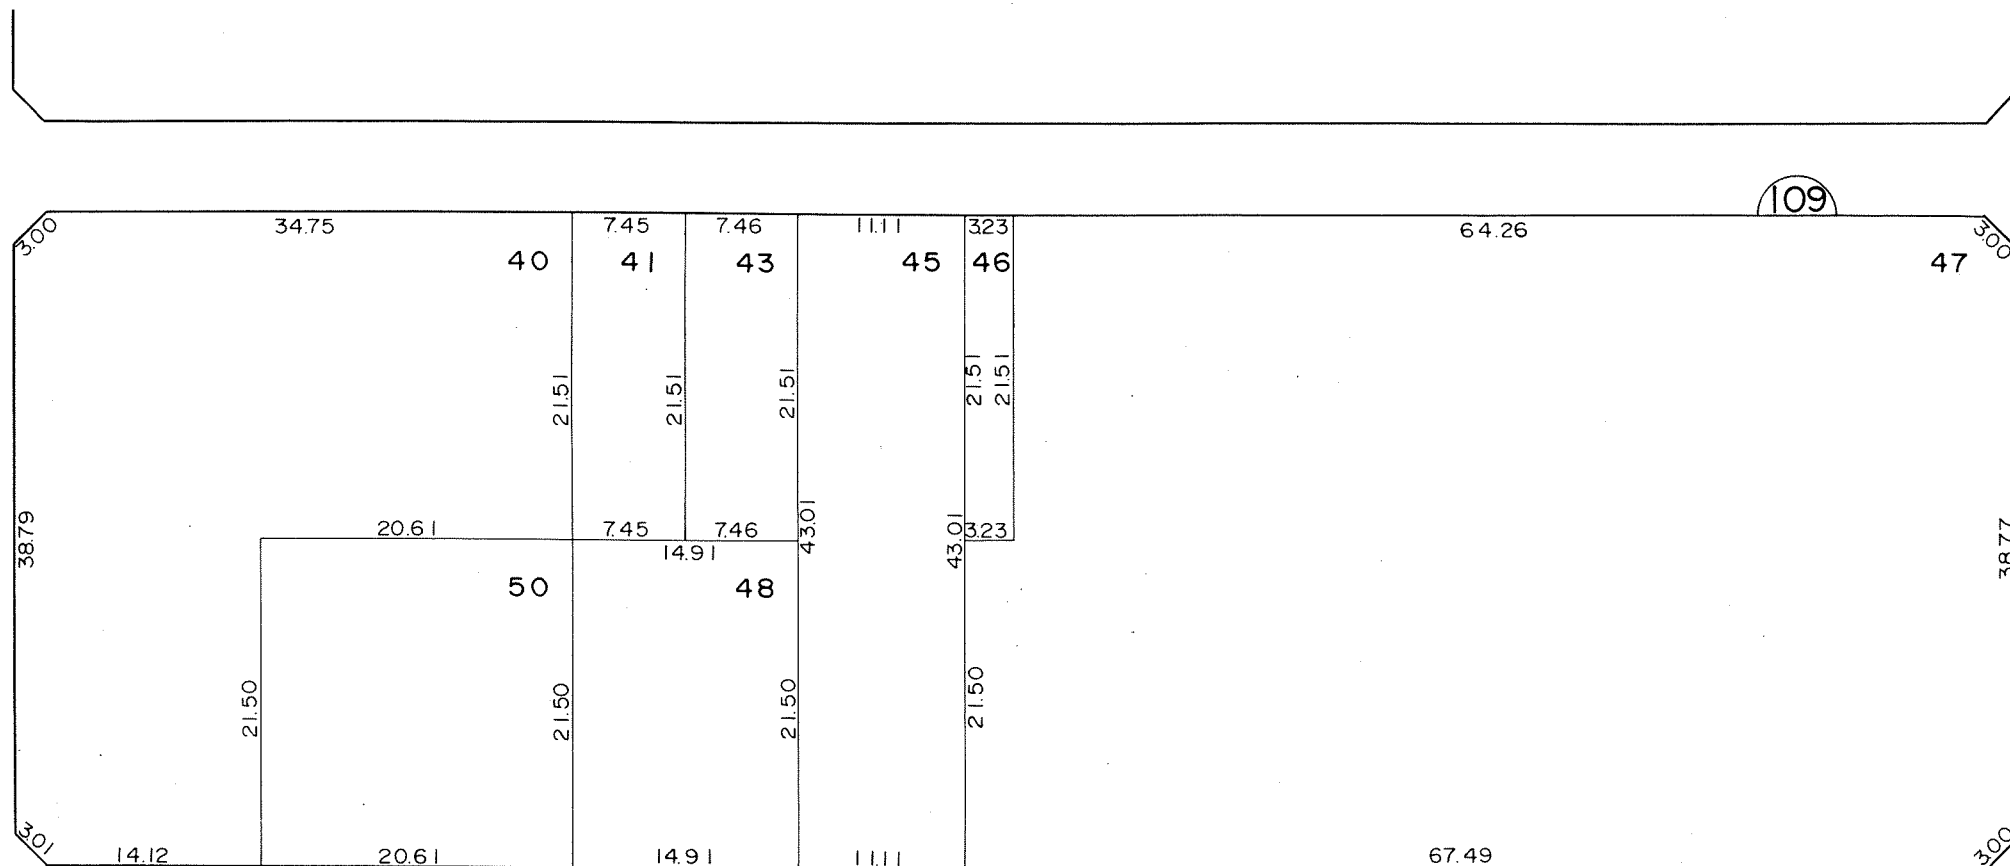


凡 例					5	5
	施行地区界	市界	町界	丁目界	地番	換地



換地図

縮尺 500分の1

所在 尾張旭市東本地ヶ原町三丁目

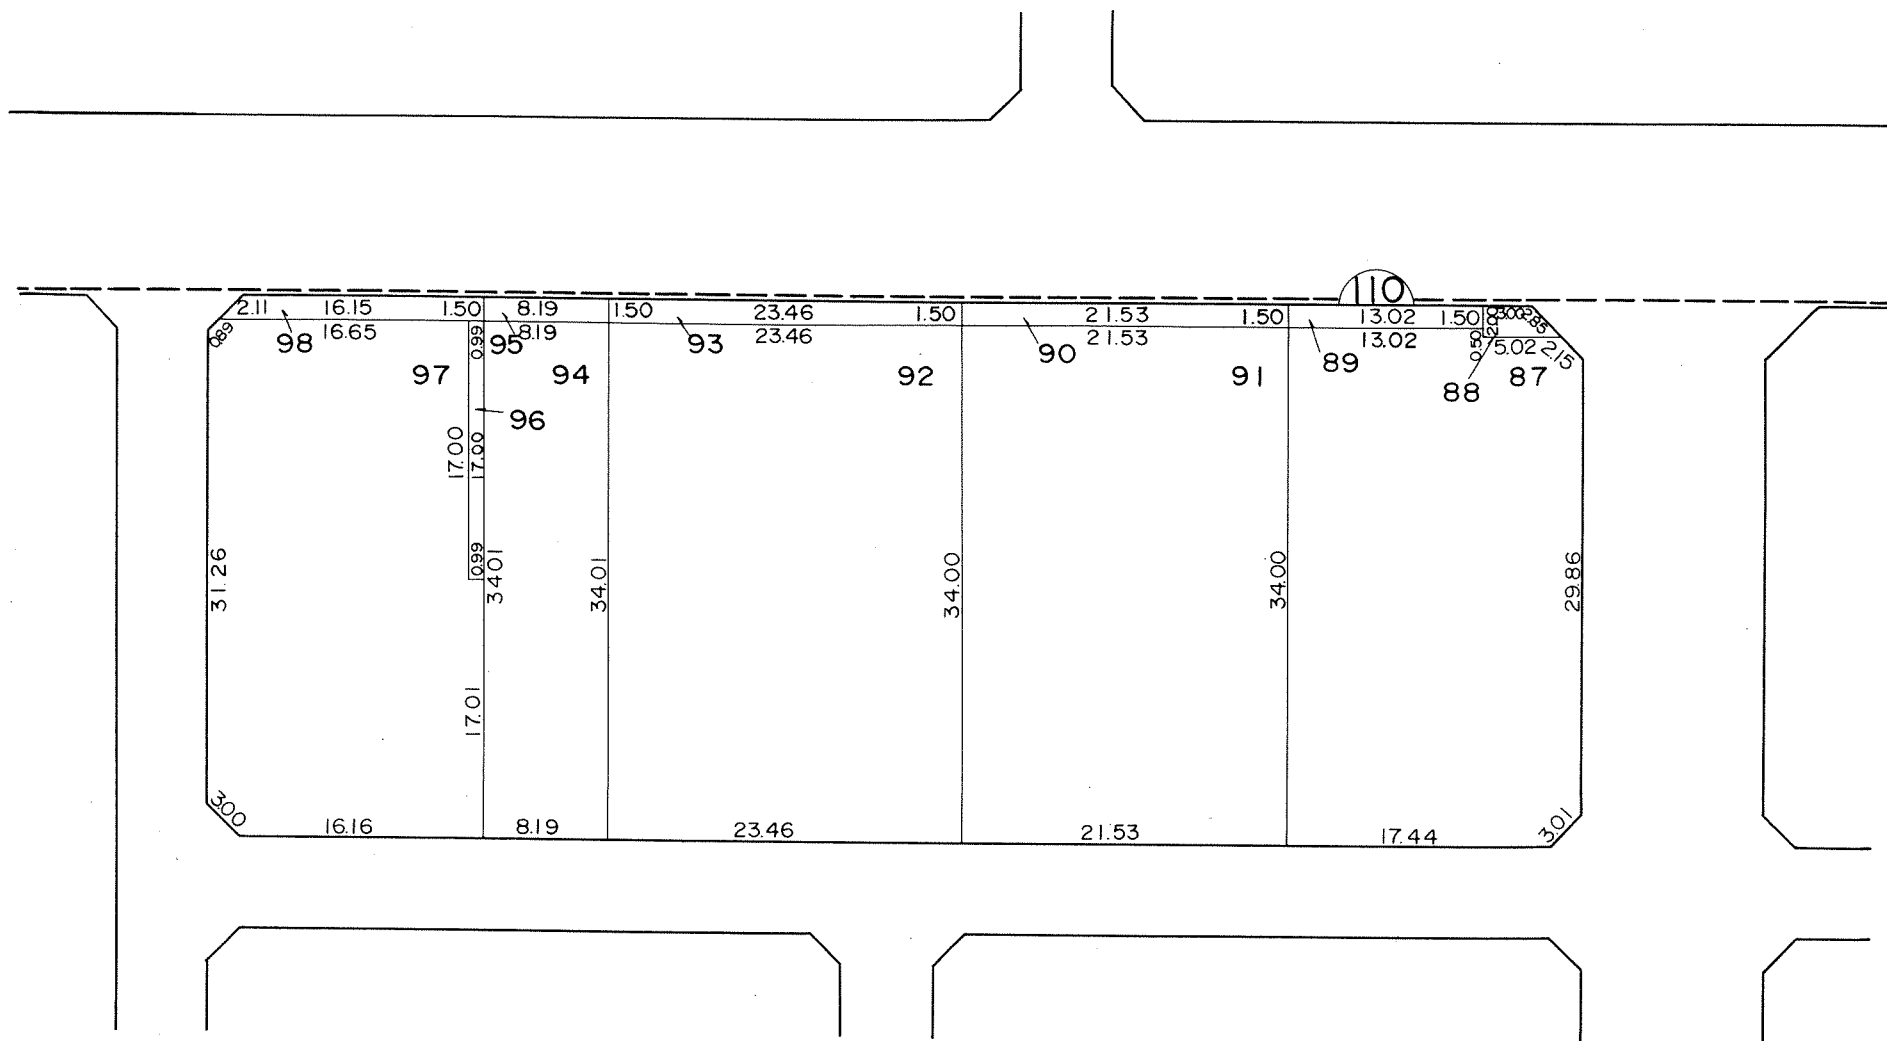


凡 例						
	施行地区界	市界	町界	丁目界	地番	換地




換地図

縮尺 500分の1

所在 尾張旭市東本地ヶ原町三丁目

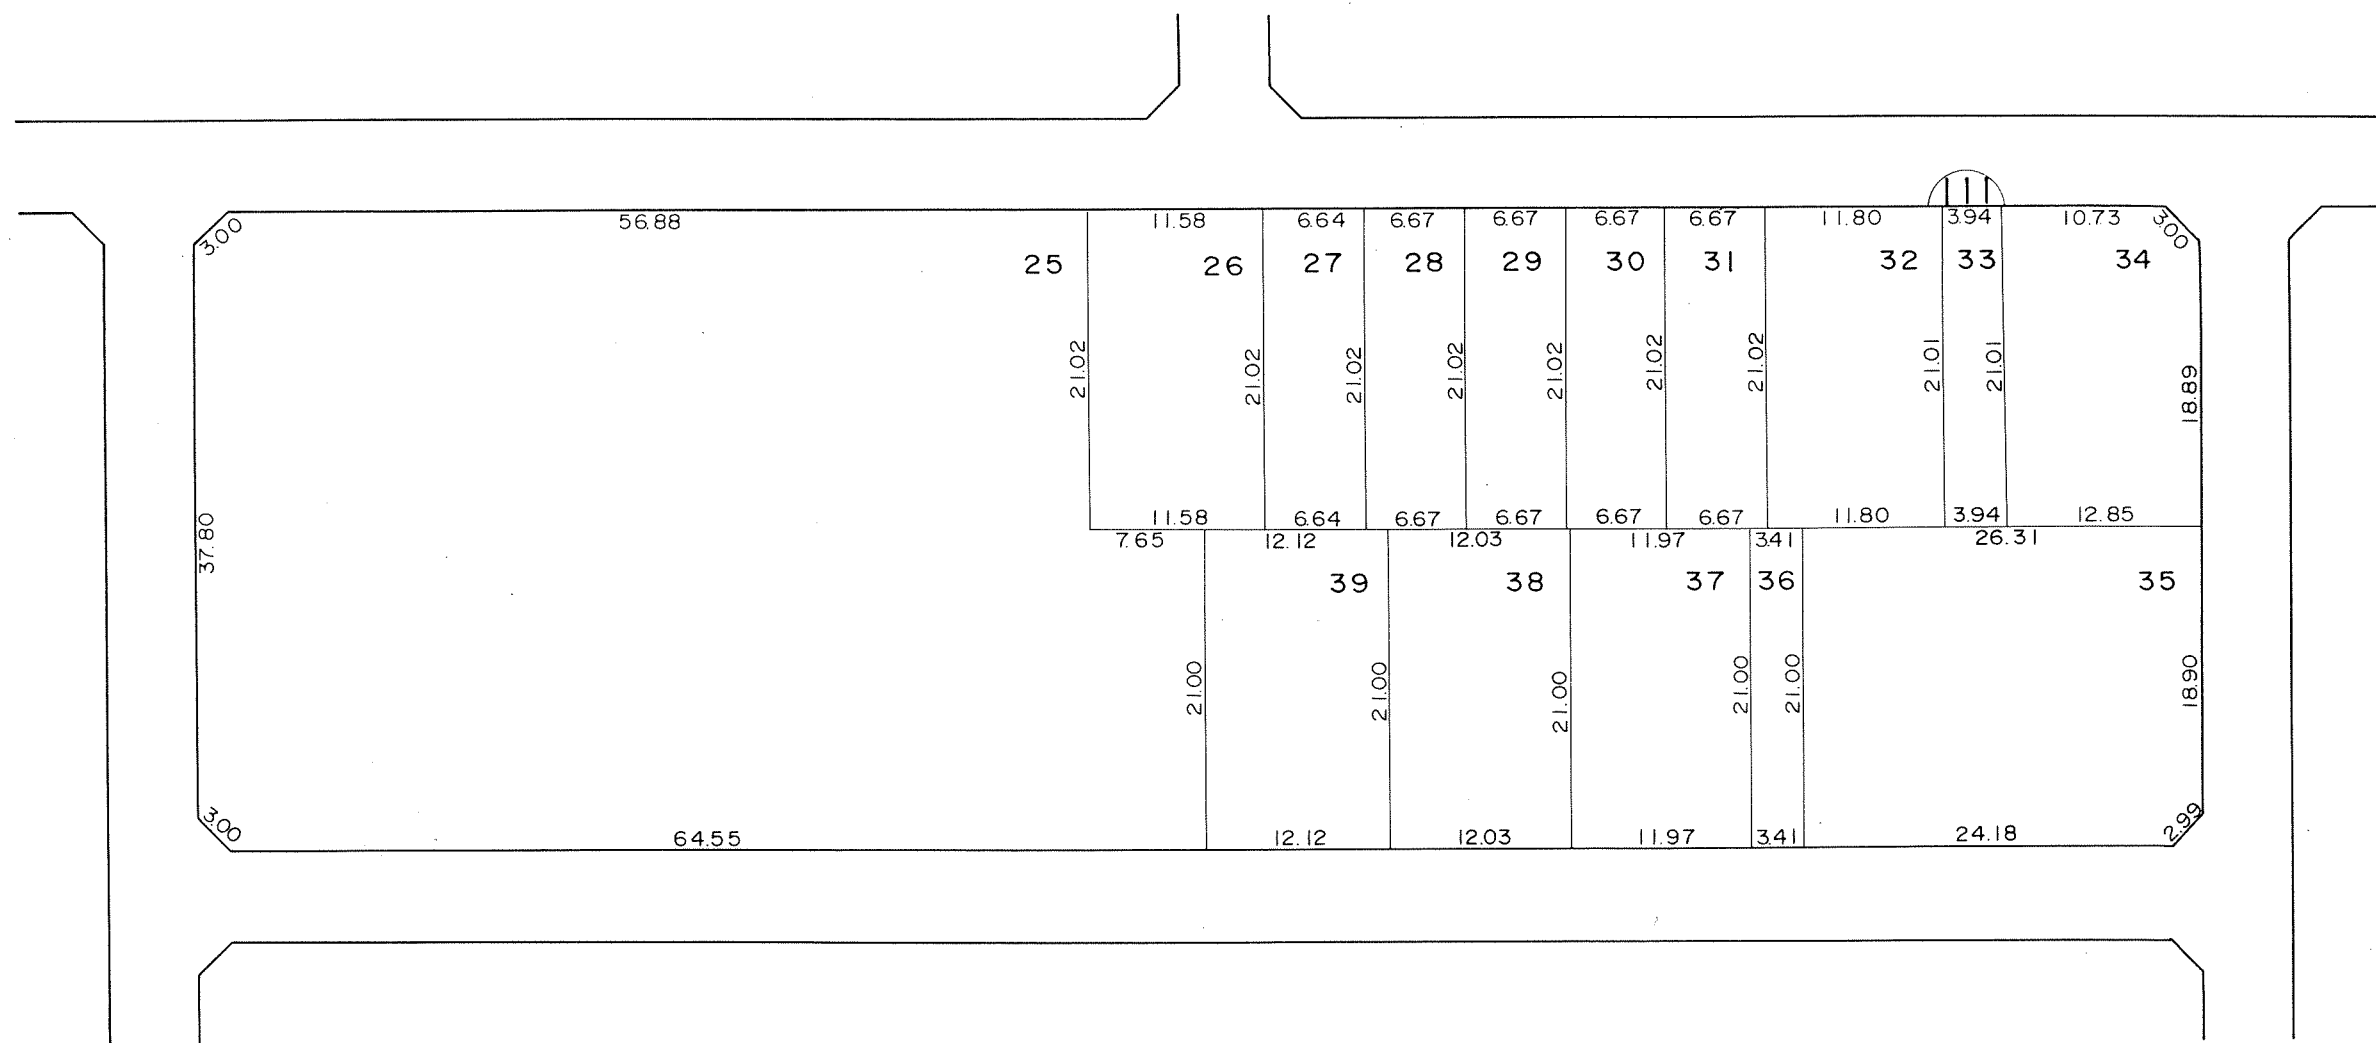


凡 例					
	施行地区界	市界	町界	丁目界	地番 換地

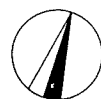


換地図

縮尺 500分の1

所在 尾張旭市東本地ヶ原町三丁目

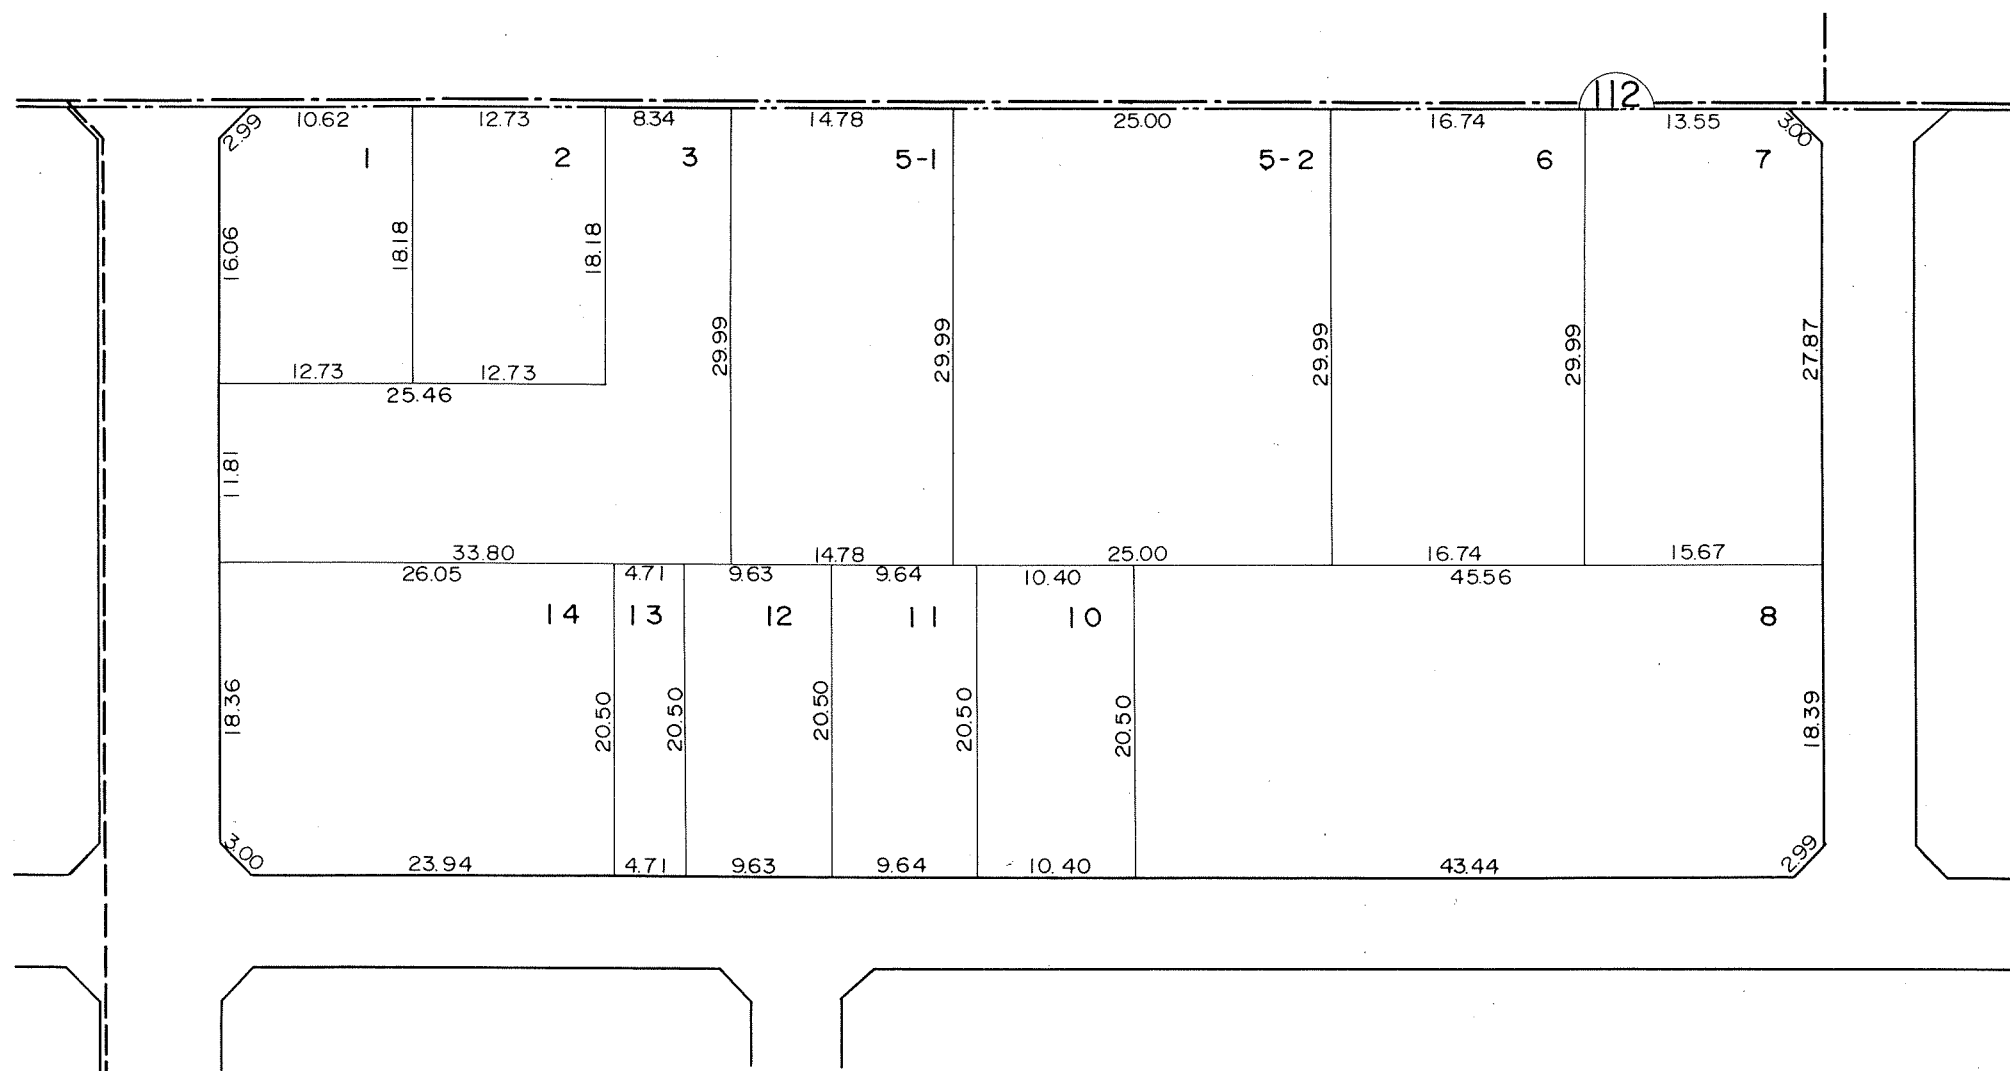


凡 例						
	施行地区界	市界	町界	丁目界	地番	換地

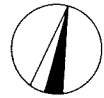

換地図

縮尺 500分の1

所在 尾張旭市東本地ヶ原町三丁目

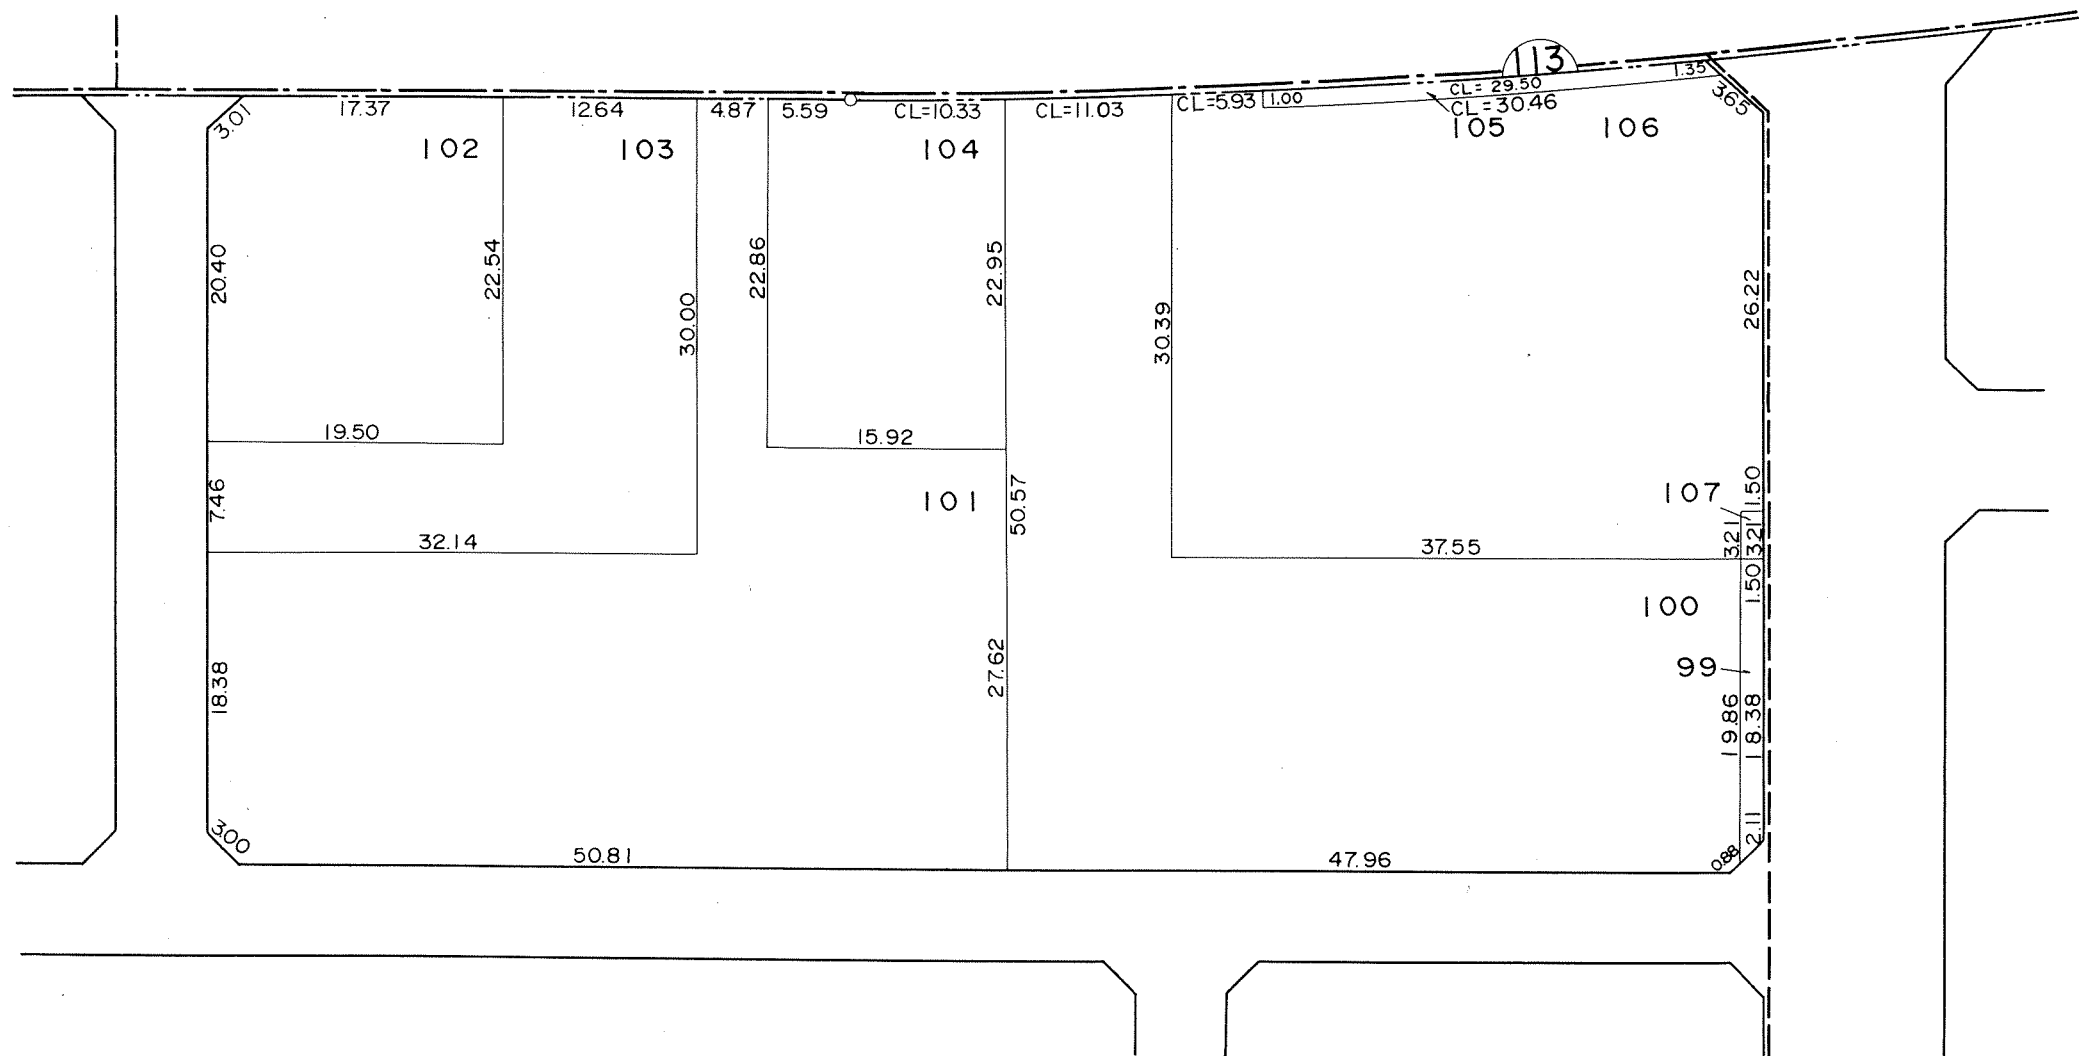

凡 例						
	施行地区界	市界	町界	丁目界	地番	換地