


換地図 縮尺 500分の1


所在 尾張旭市南本地ヶ原町二丁目

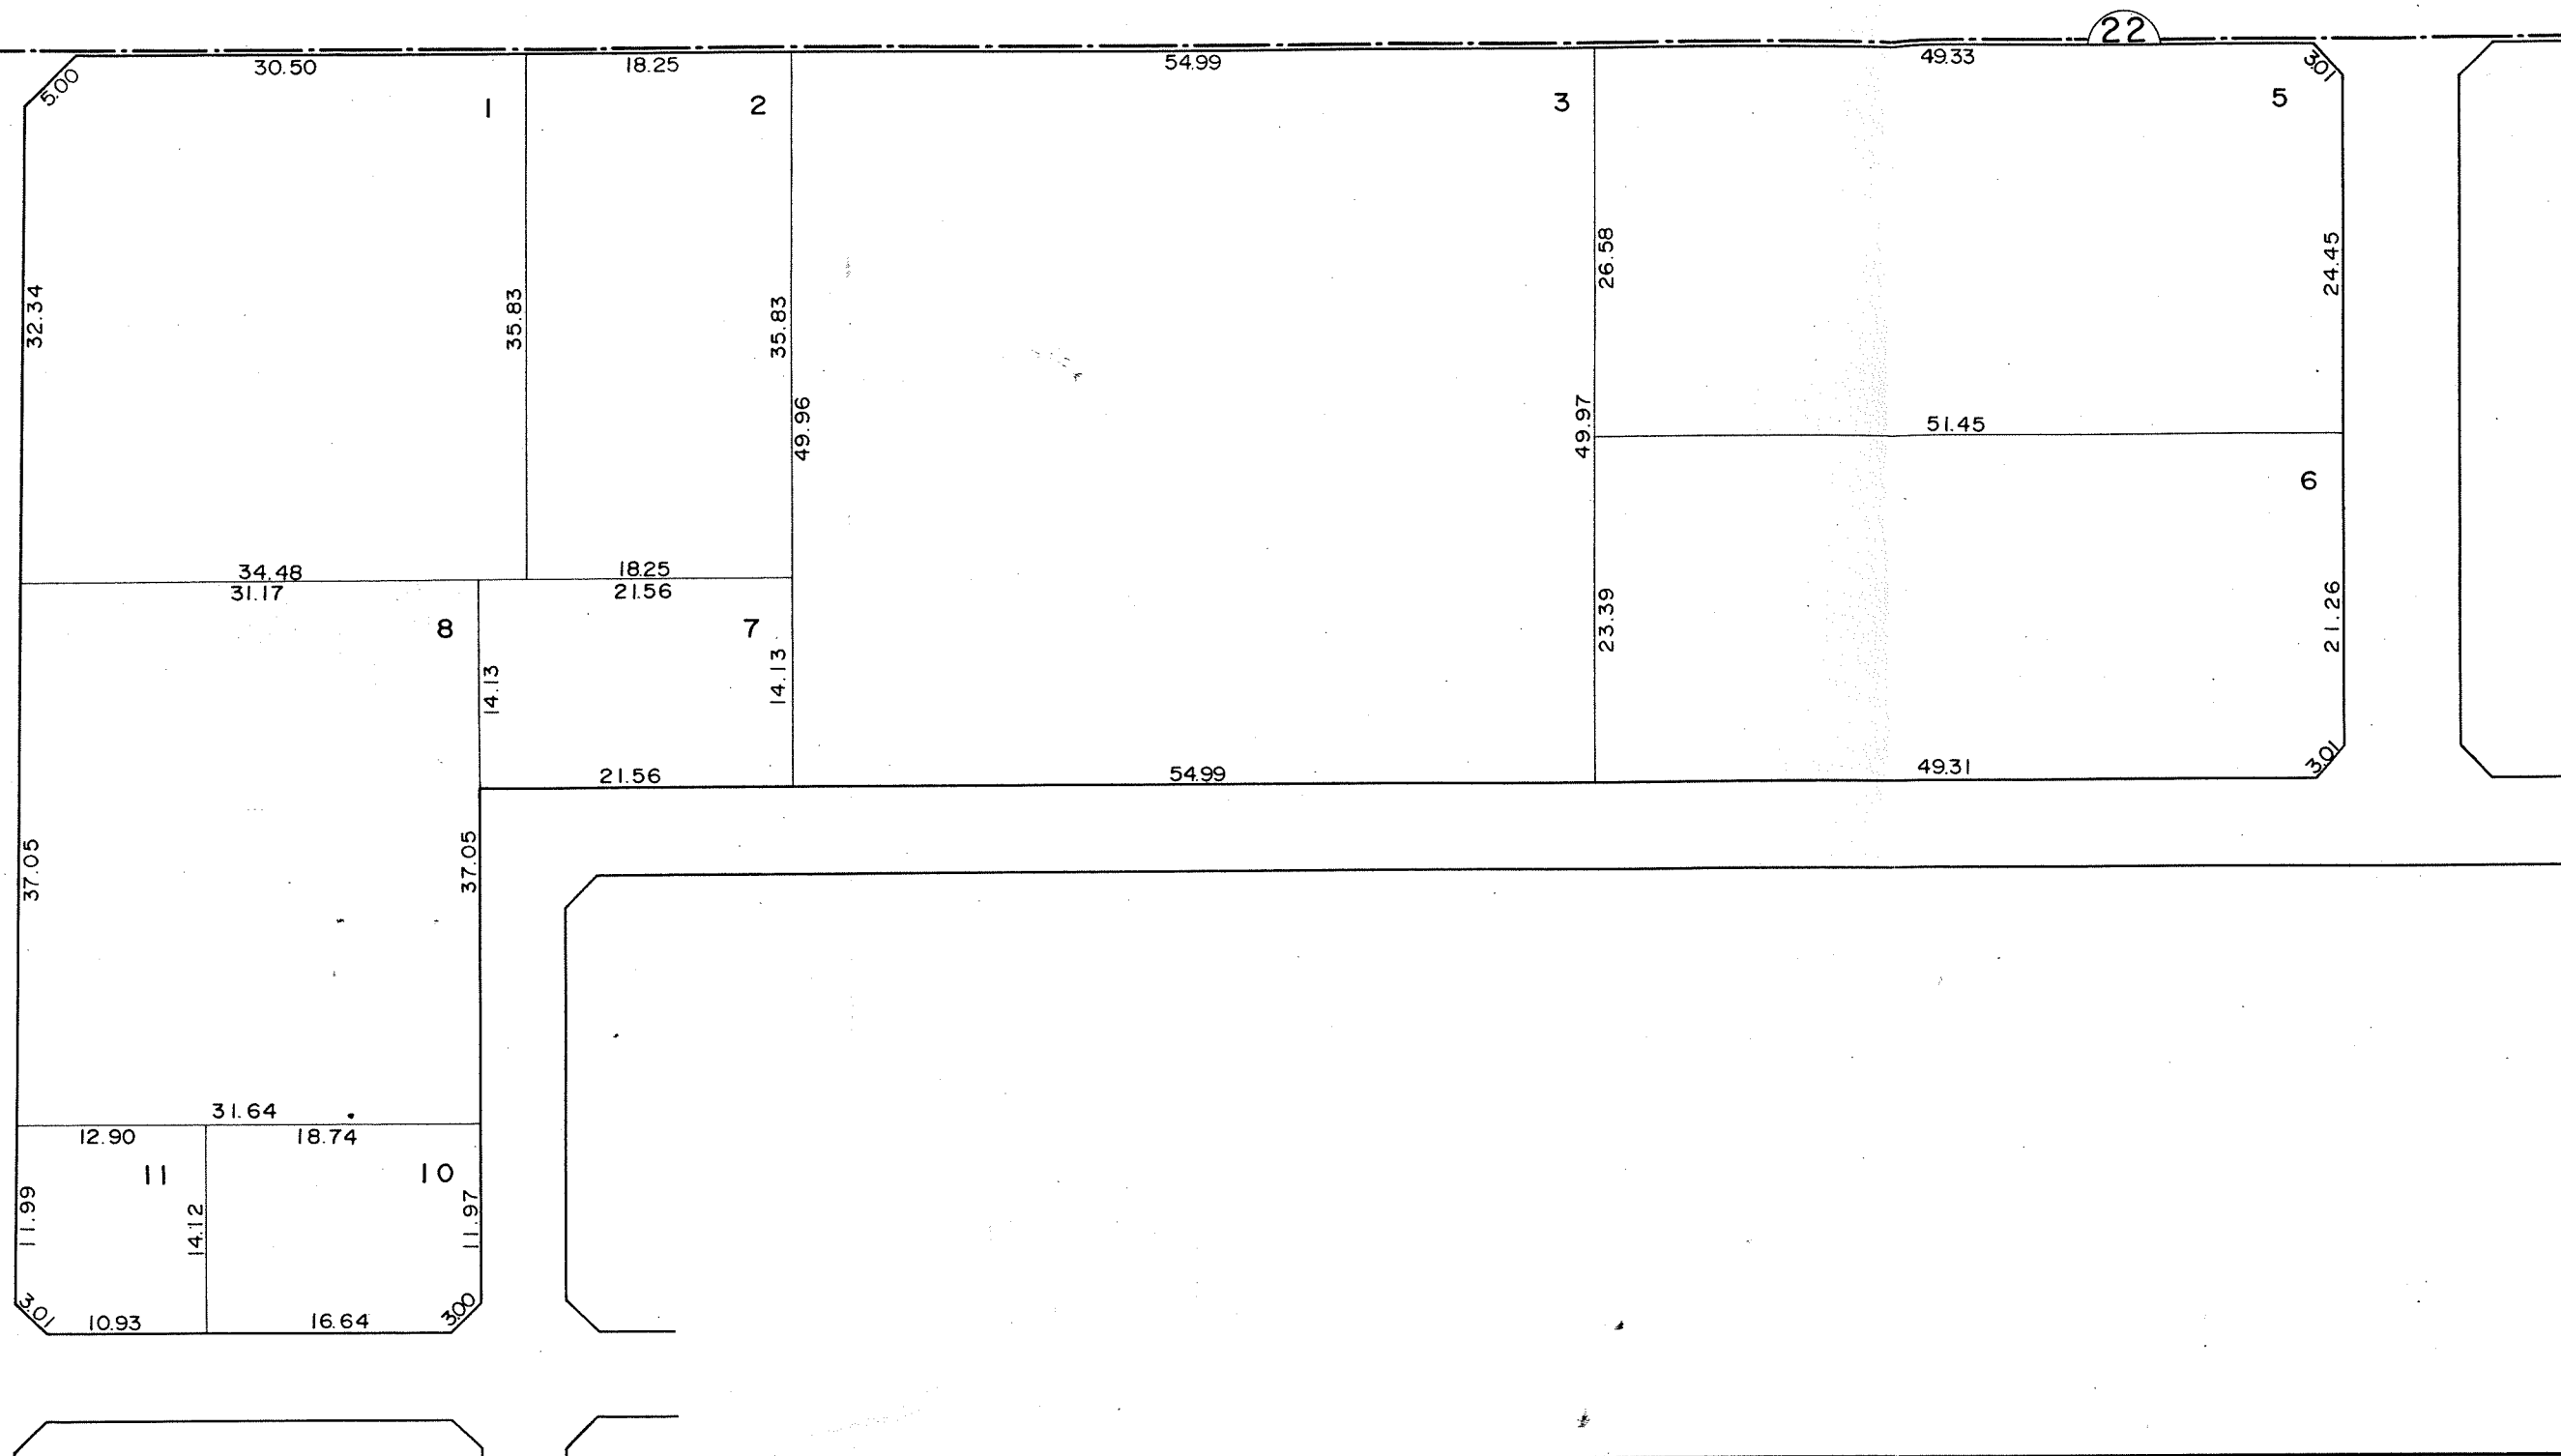


凡 例	↖	
	↗	市界
	施行地区界	

換地図 縮尺 500分の1

所在 尾張旭市南本地ヶ原町二丁目

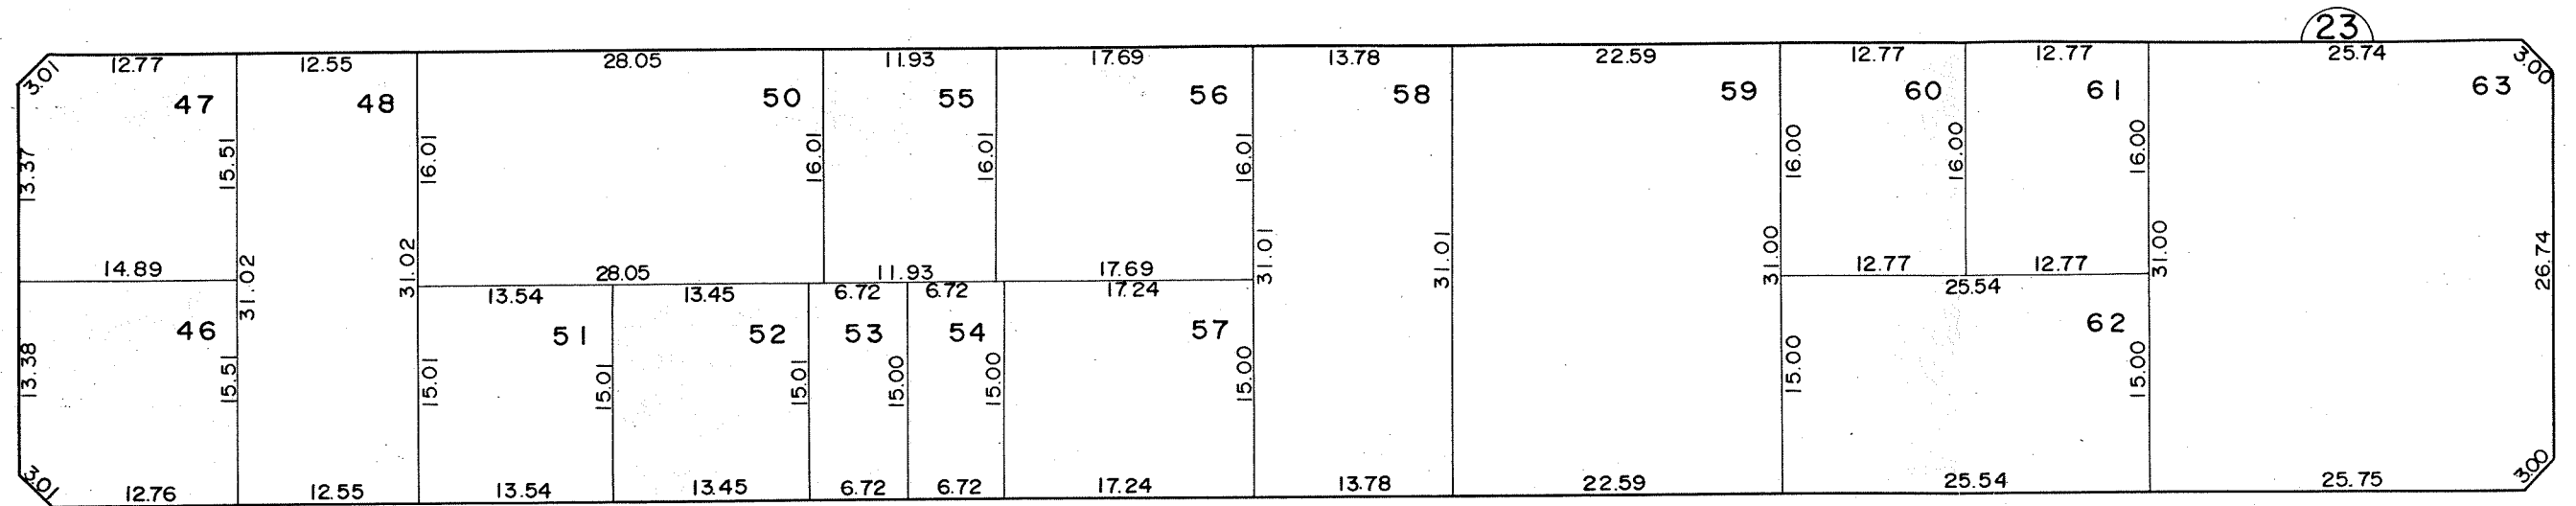


凡例		市界
		施行地区界

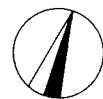


換地図

縮尺 500分の1

所在 尾張旭市南本地ヶ原町二丁目

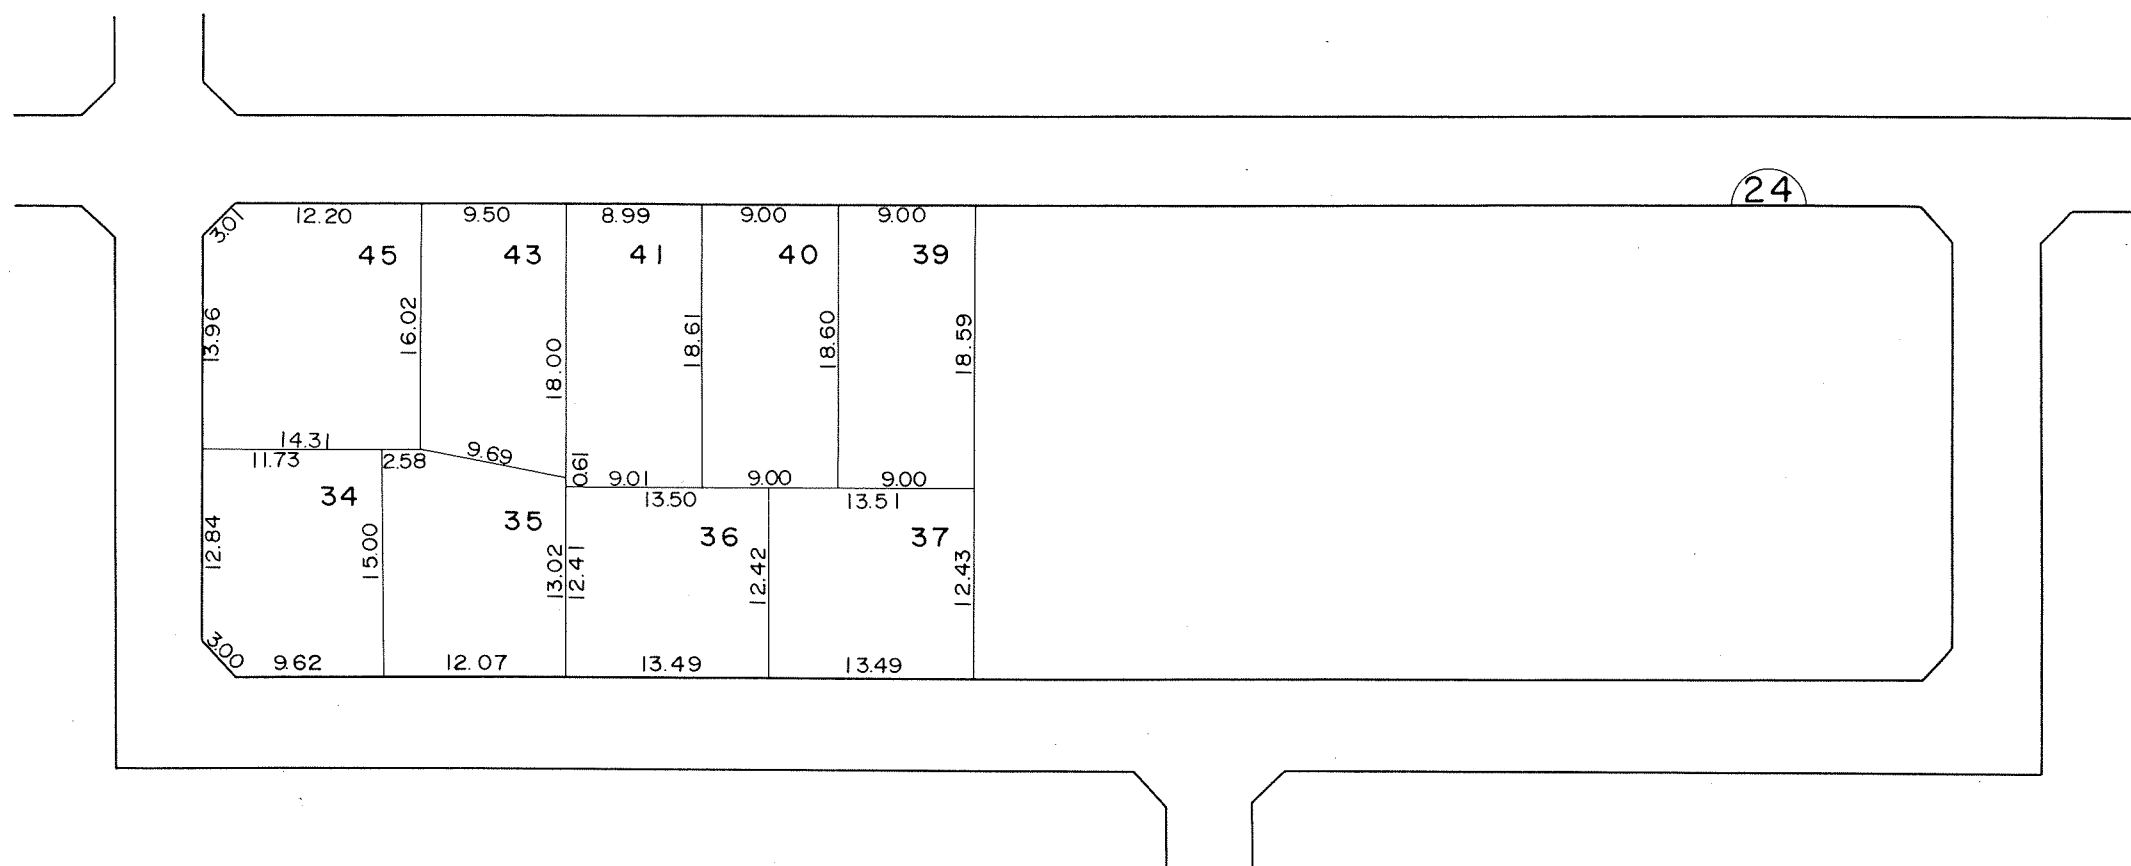


凡 例						
	施行地区界	市界	町界	丁目界	地番	換地

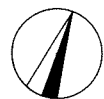

換地図

縮尺 500分の1


所在 尾張旭市南本地ヶ原町二丁目

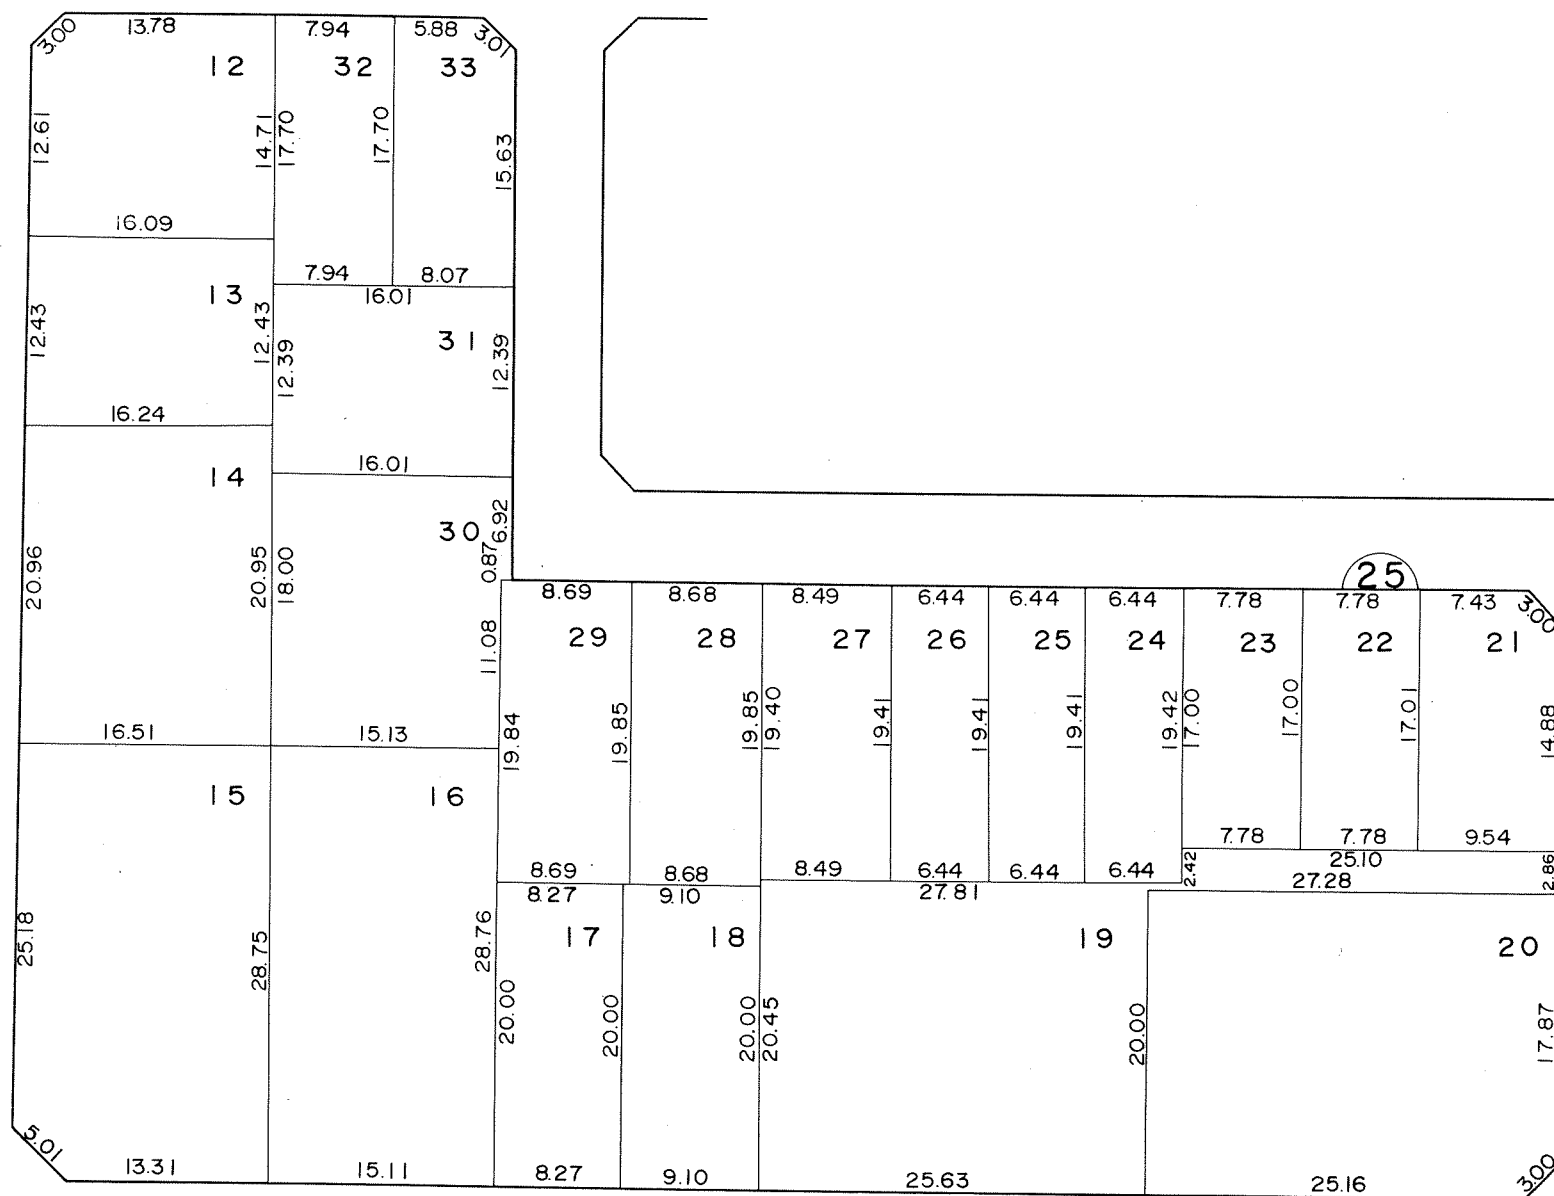


凡例					5	5
	施行地区界	市界	町界	丁目界	地番	換地

換 地 図 縮尺 500分の1

所在 尾張旭市南本地ヶ原町二丁目

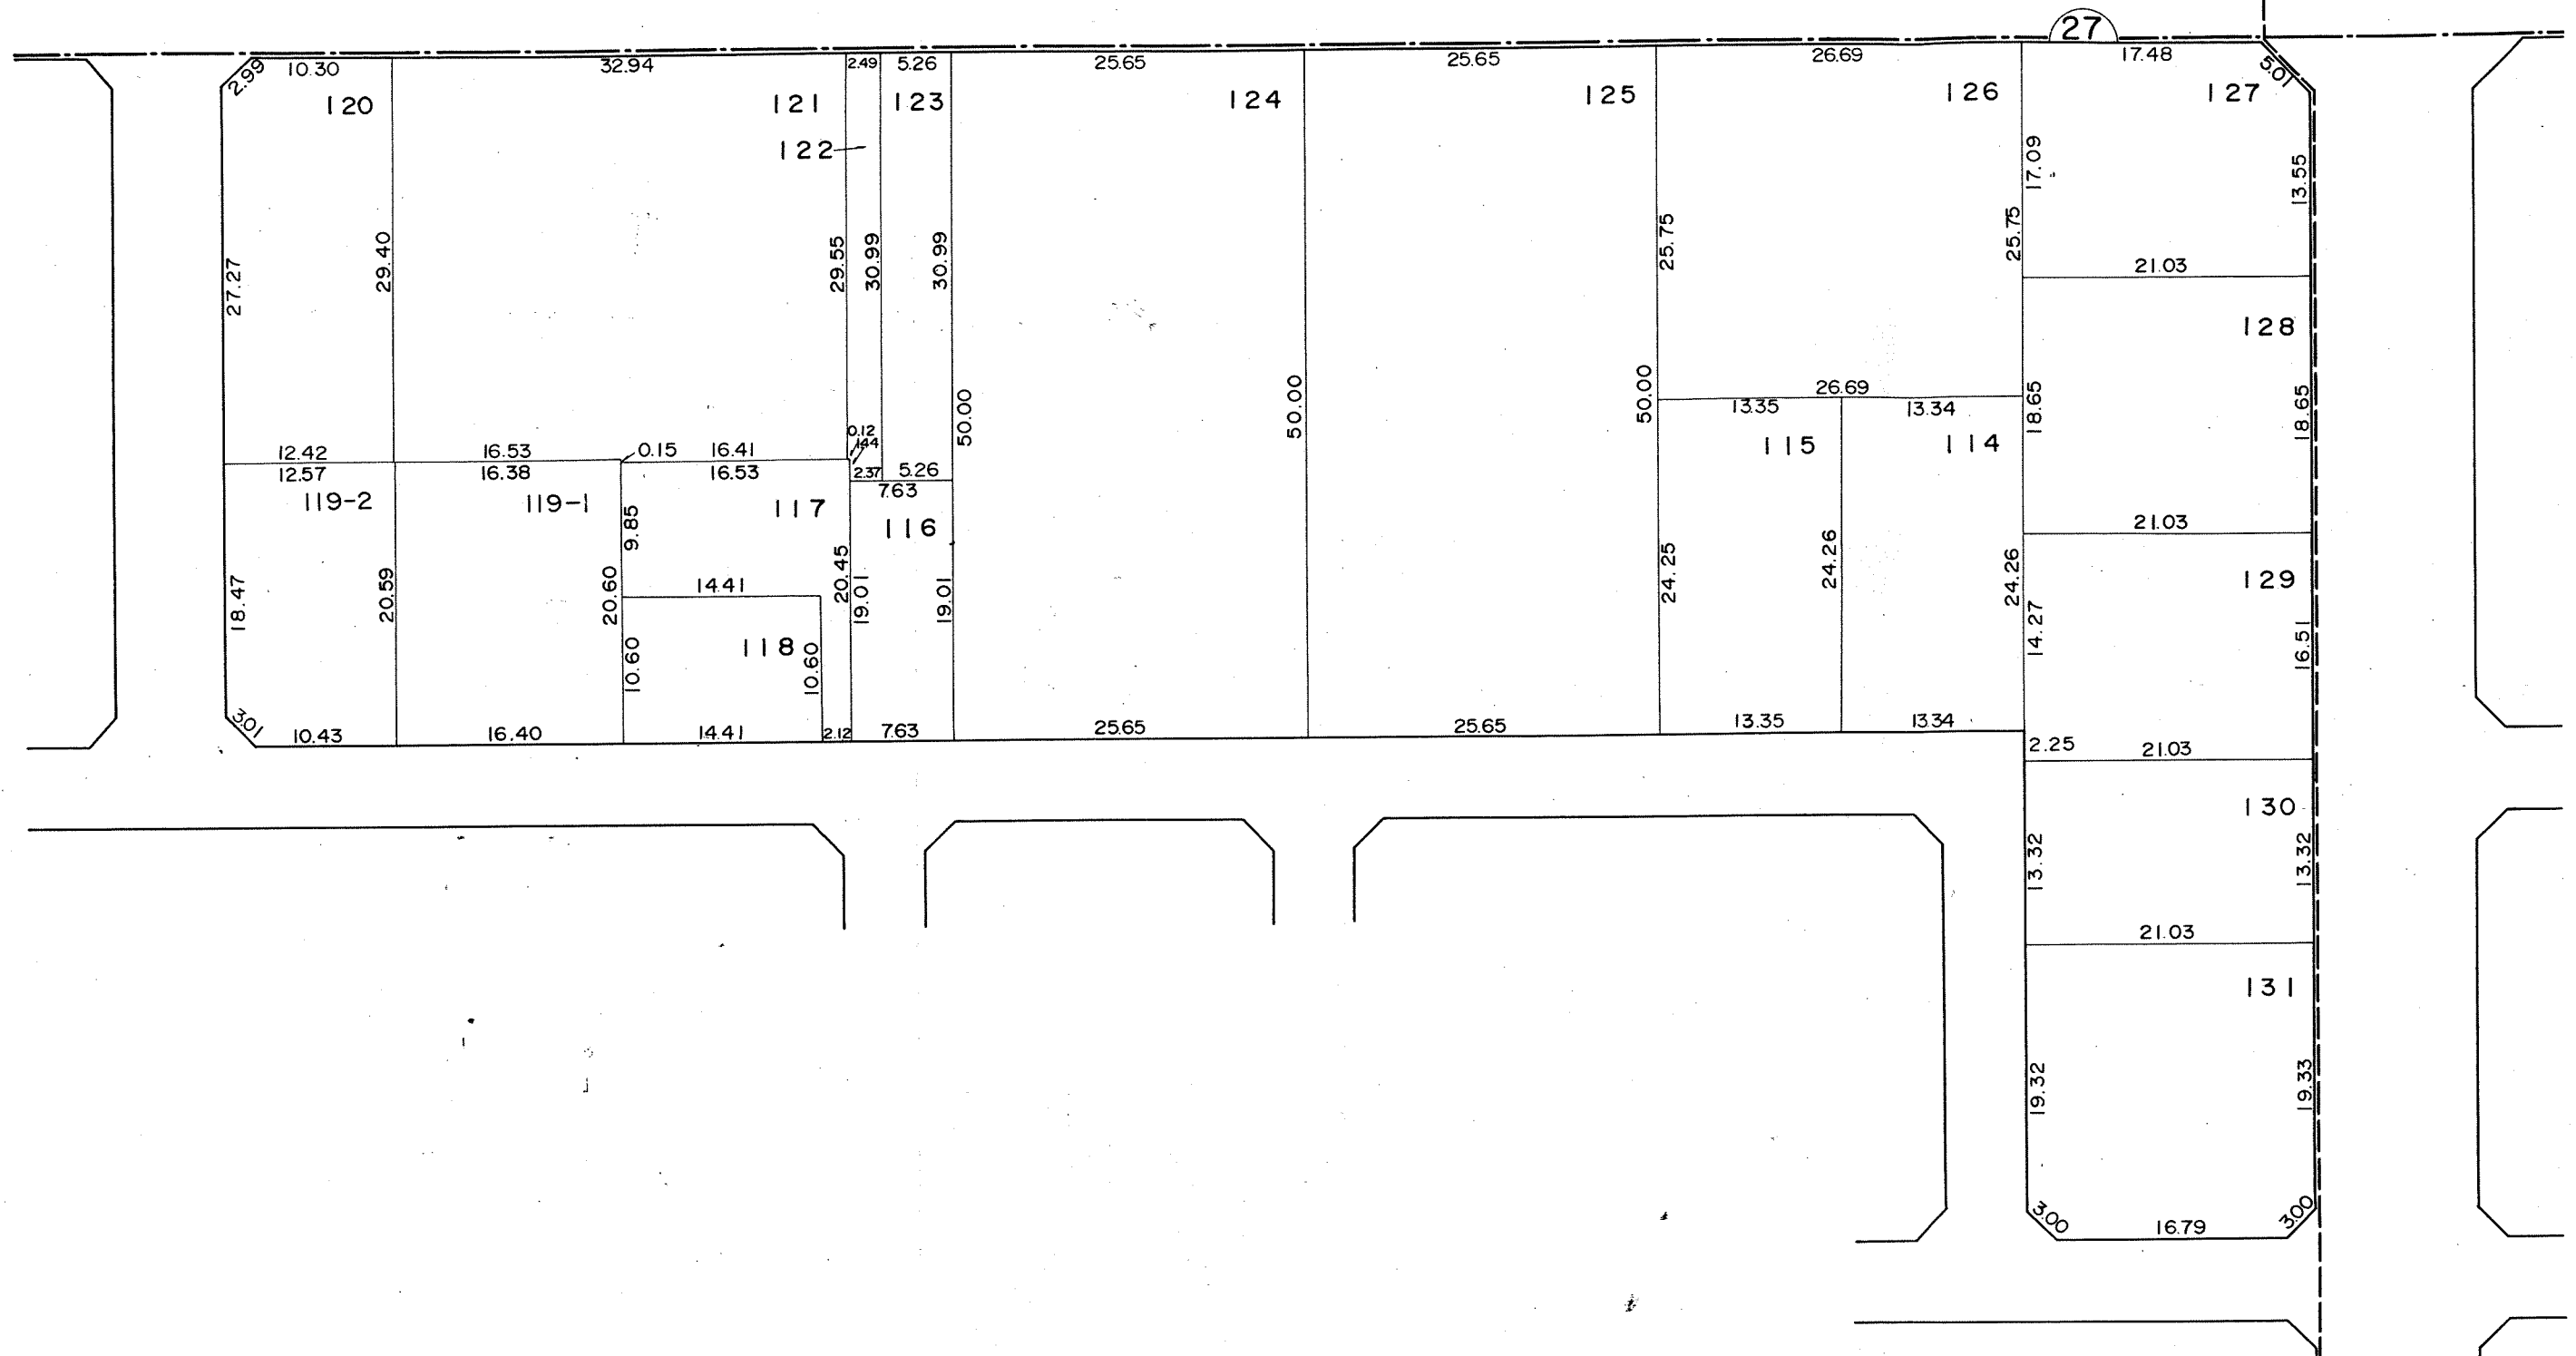


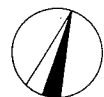


換地図

縮尺 500分の1

所在 尾張旭市南本地ヶ原町二丁目

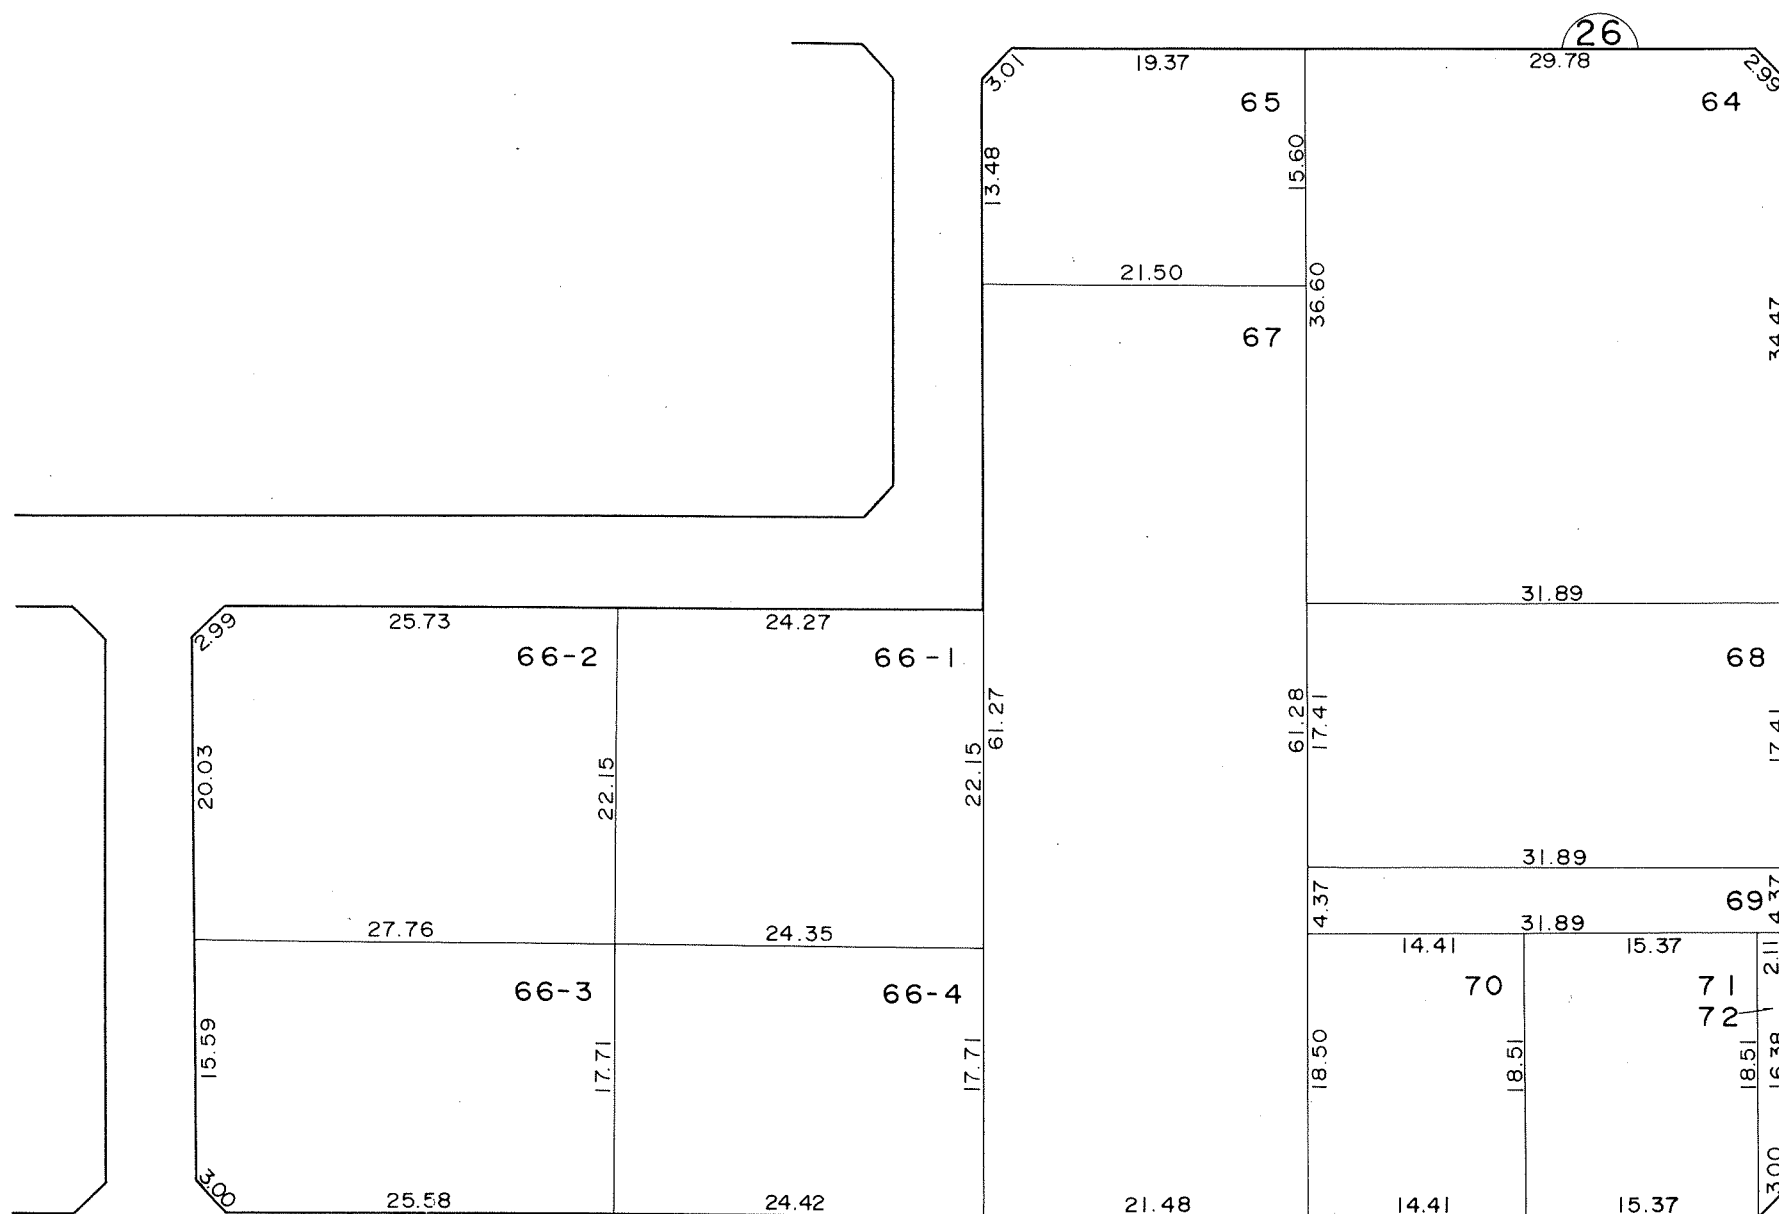


凡 例					
	施行地区界	市界	町界	丁目界	地番換地

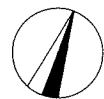


換 地 図

縮尺 500分の1

所在 尾張旭市南本地ヶ原町二丁目

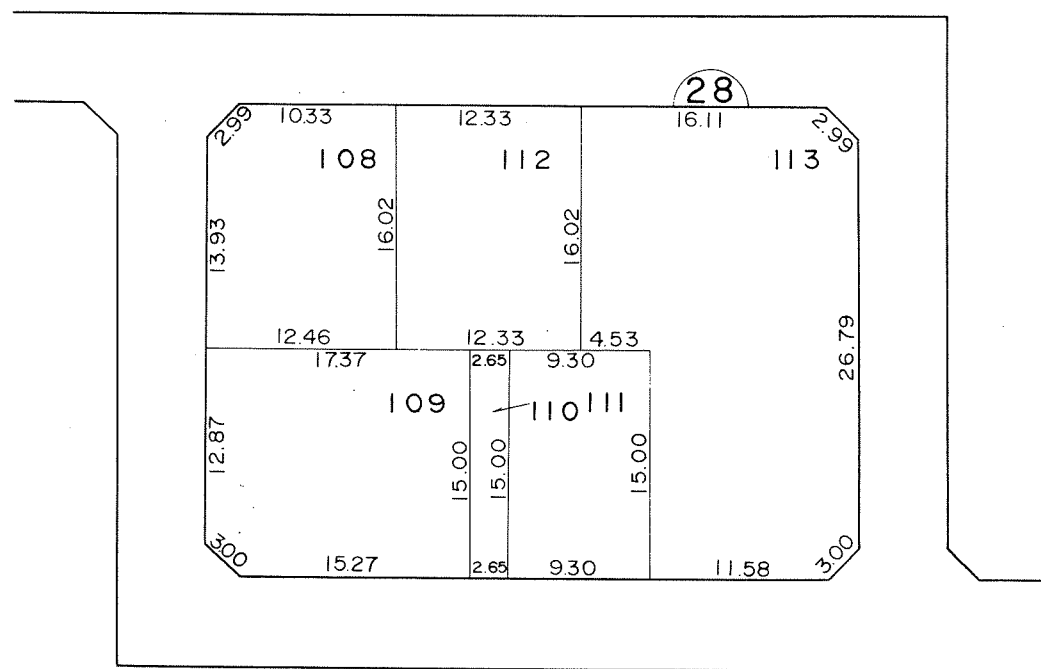


凡 例					
	施行地区界	市界	町界	丁目界	地番換地

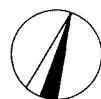


換地図

縮尺 500分の1

所在 尾張旭市南本地ヶ原町二丁目

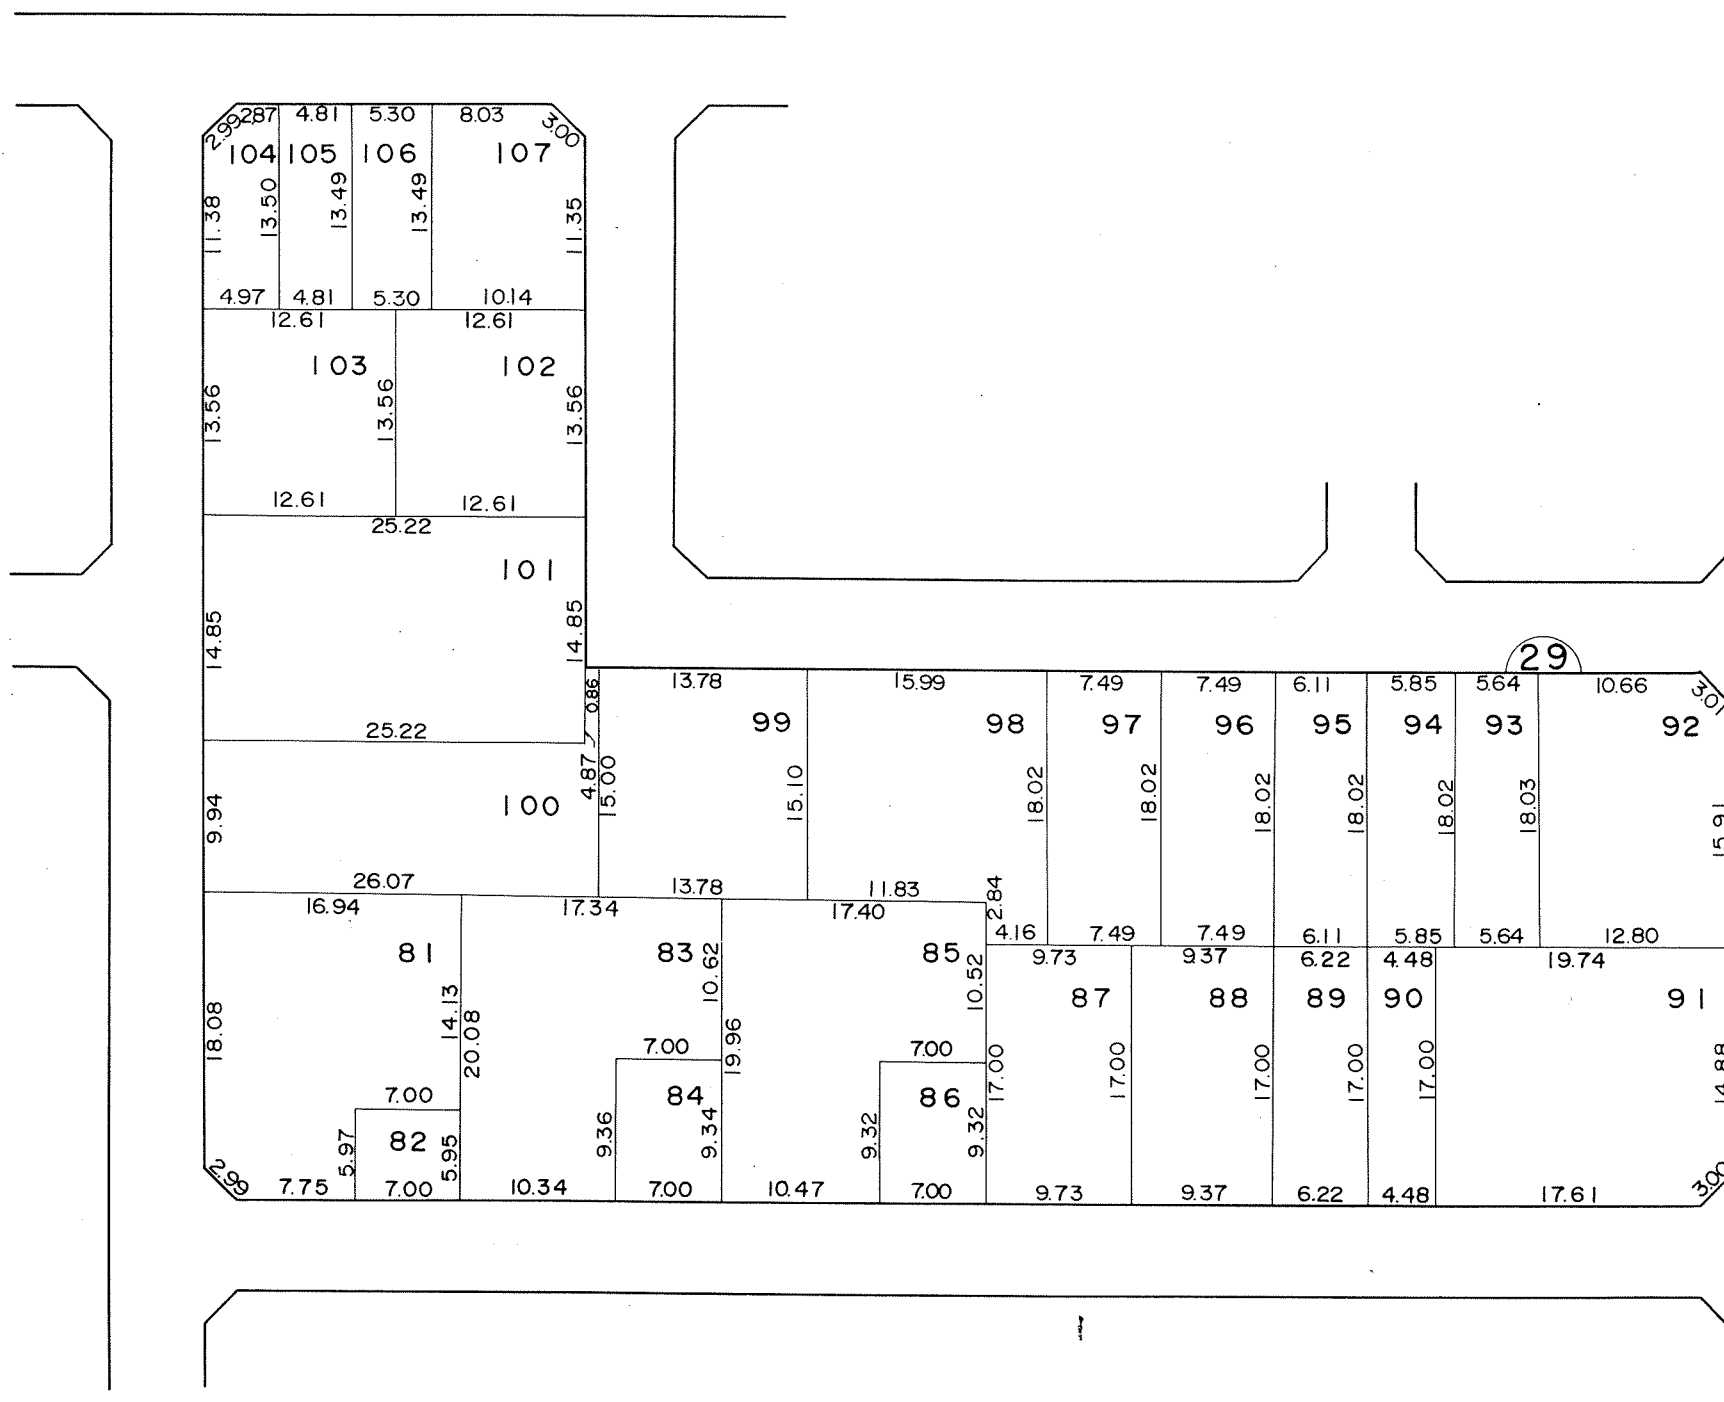


凡 例					
	施行地区界	市界	町界	丁目界	地換番地

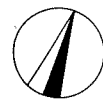

換地図

縮尺 500分の1

所在 尾張旭市南本地ヶ原町二丁目

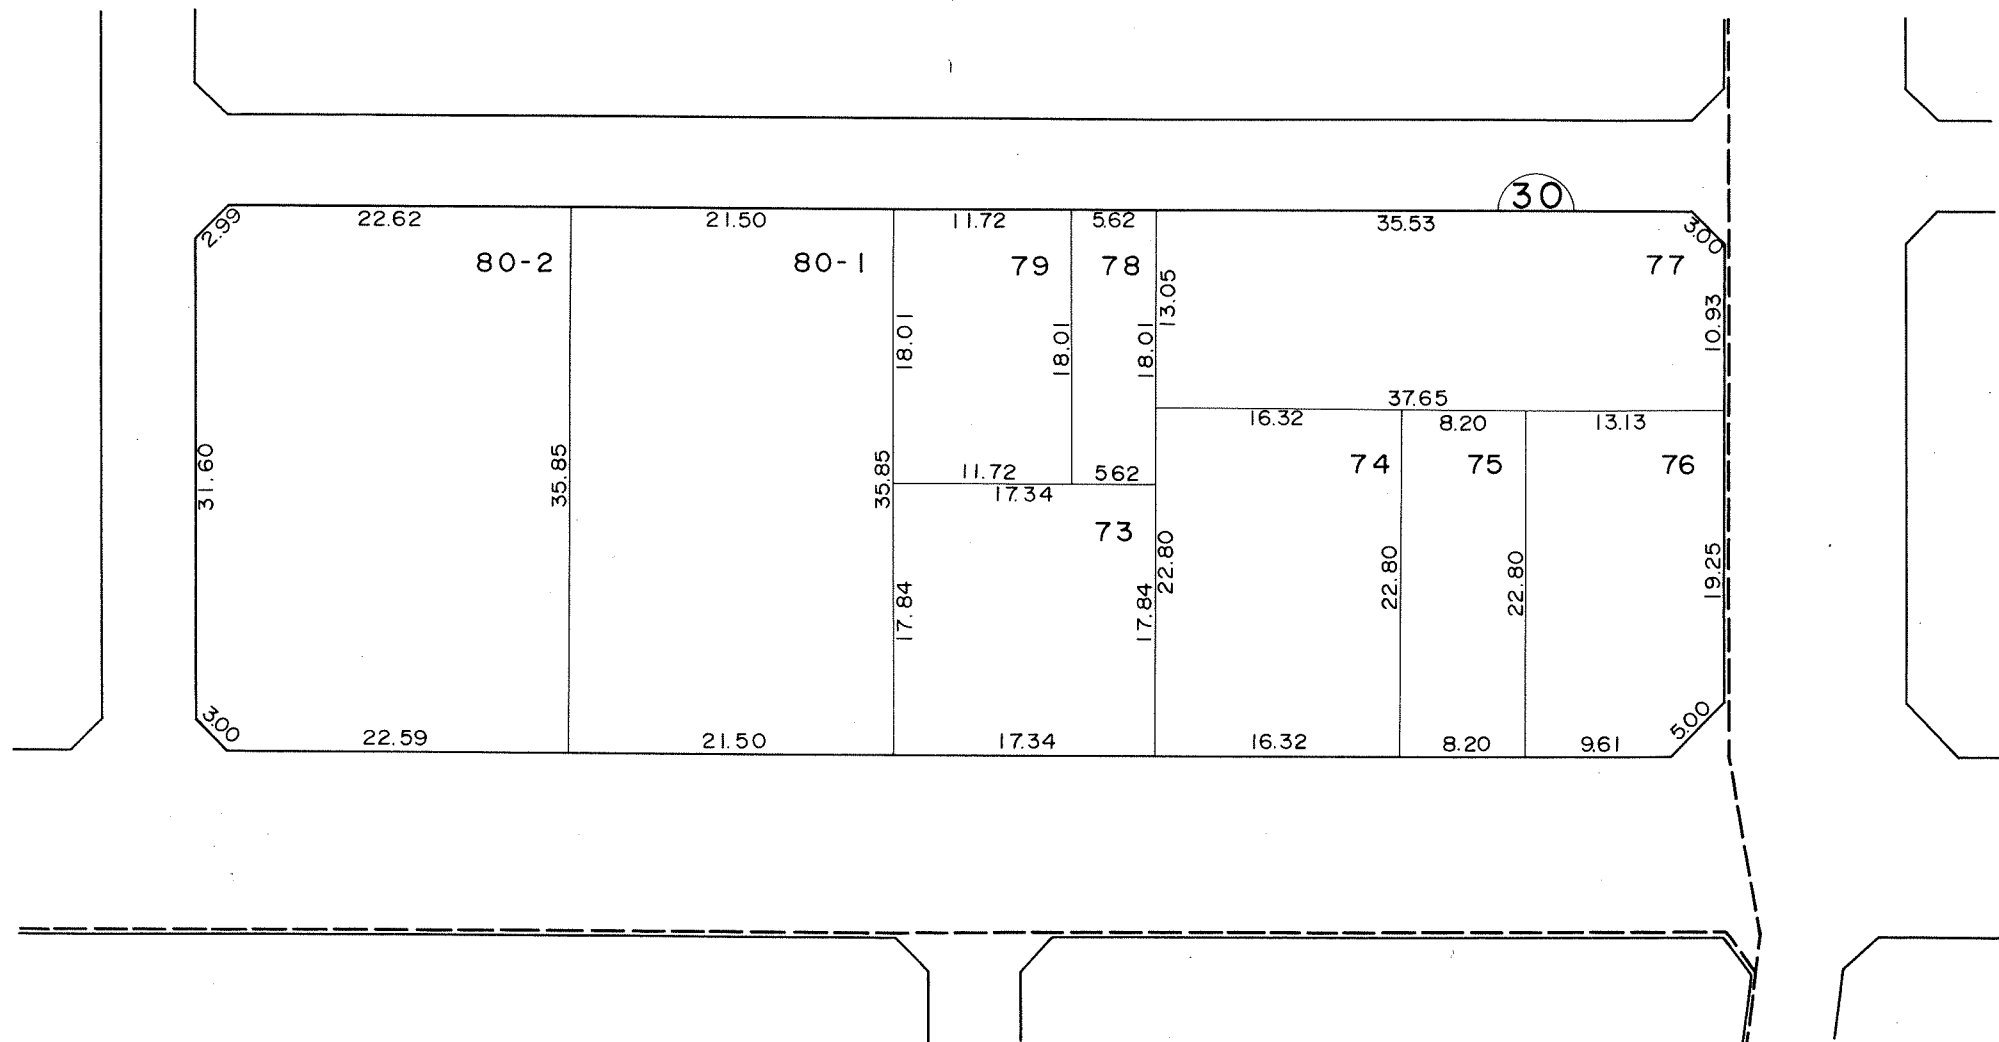

凡例						
	施行地区界	市界	町界	丁目界	地番	換地