



換地図

縮尺 500分の1

所在 尾張旭市南栄町一丁目

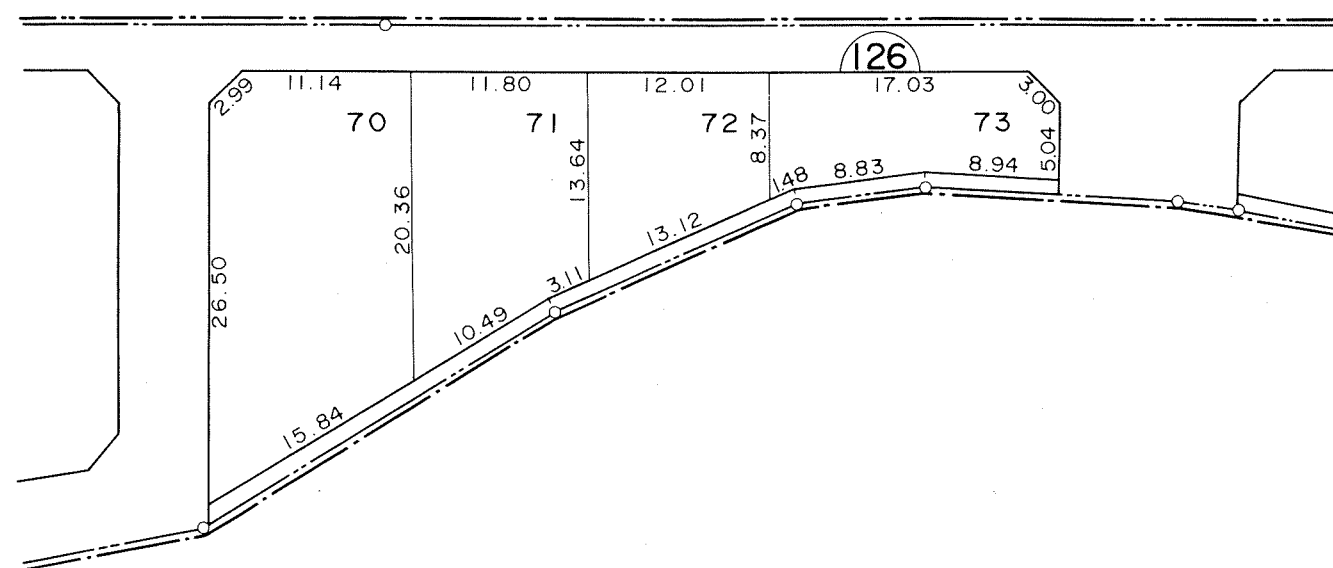


凡 例						
	施行地区界	市界	町界	丁目界	地番	換地

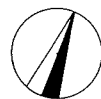


換地図

縮尺 500分の1

所在 尾張旭市南栄町一丁目

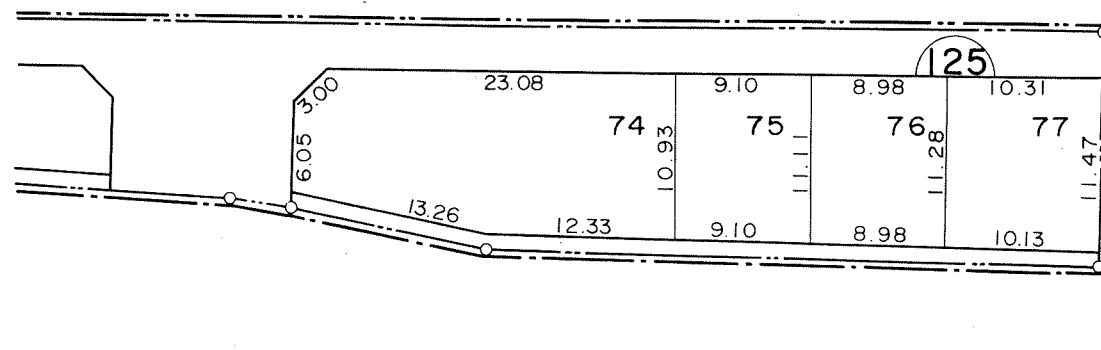


凡 例						
	施行地区界	市界	町界	丁目界	地番	換地

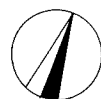

換地図

縮尺 500分の1

所在 尾張旭市南栄町一丁目

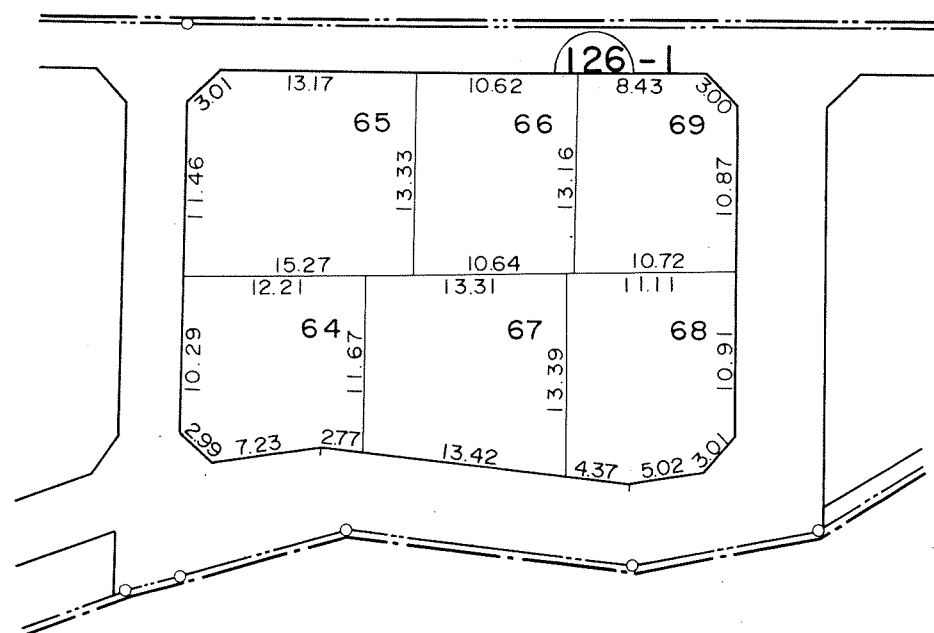


凡 例						
	施行地区界	市界	町界	丁目界	地番	換地




換地図

縮尺 500分の1

所在 尾張旭市南栄町一丁目

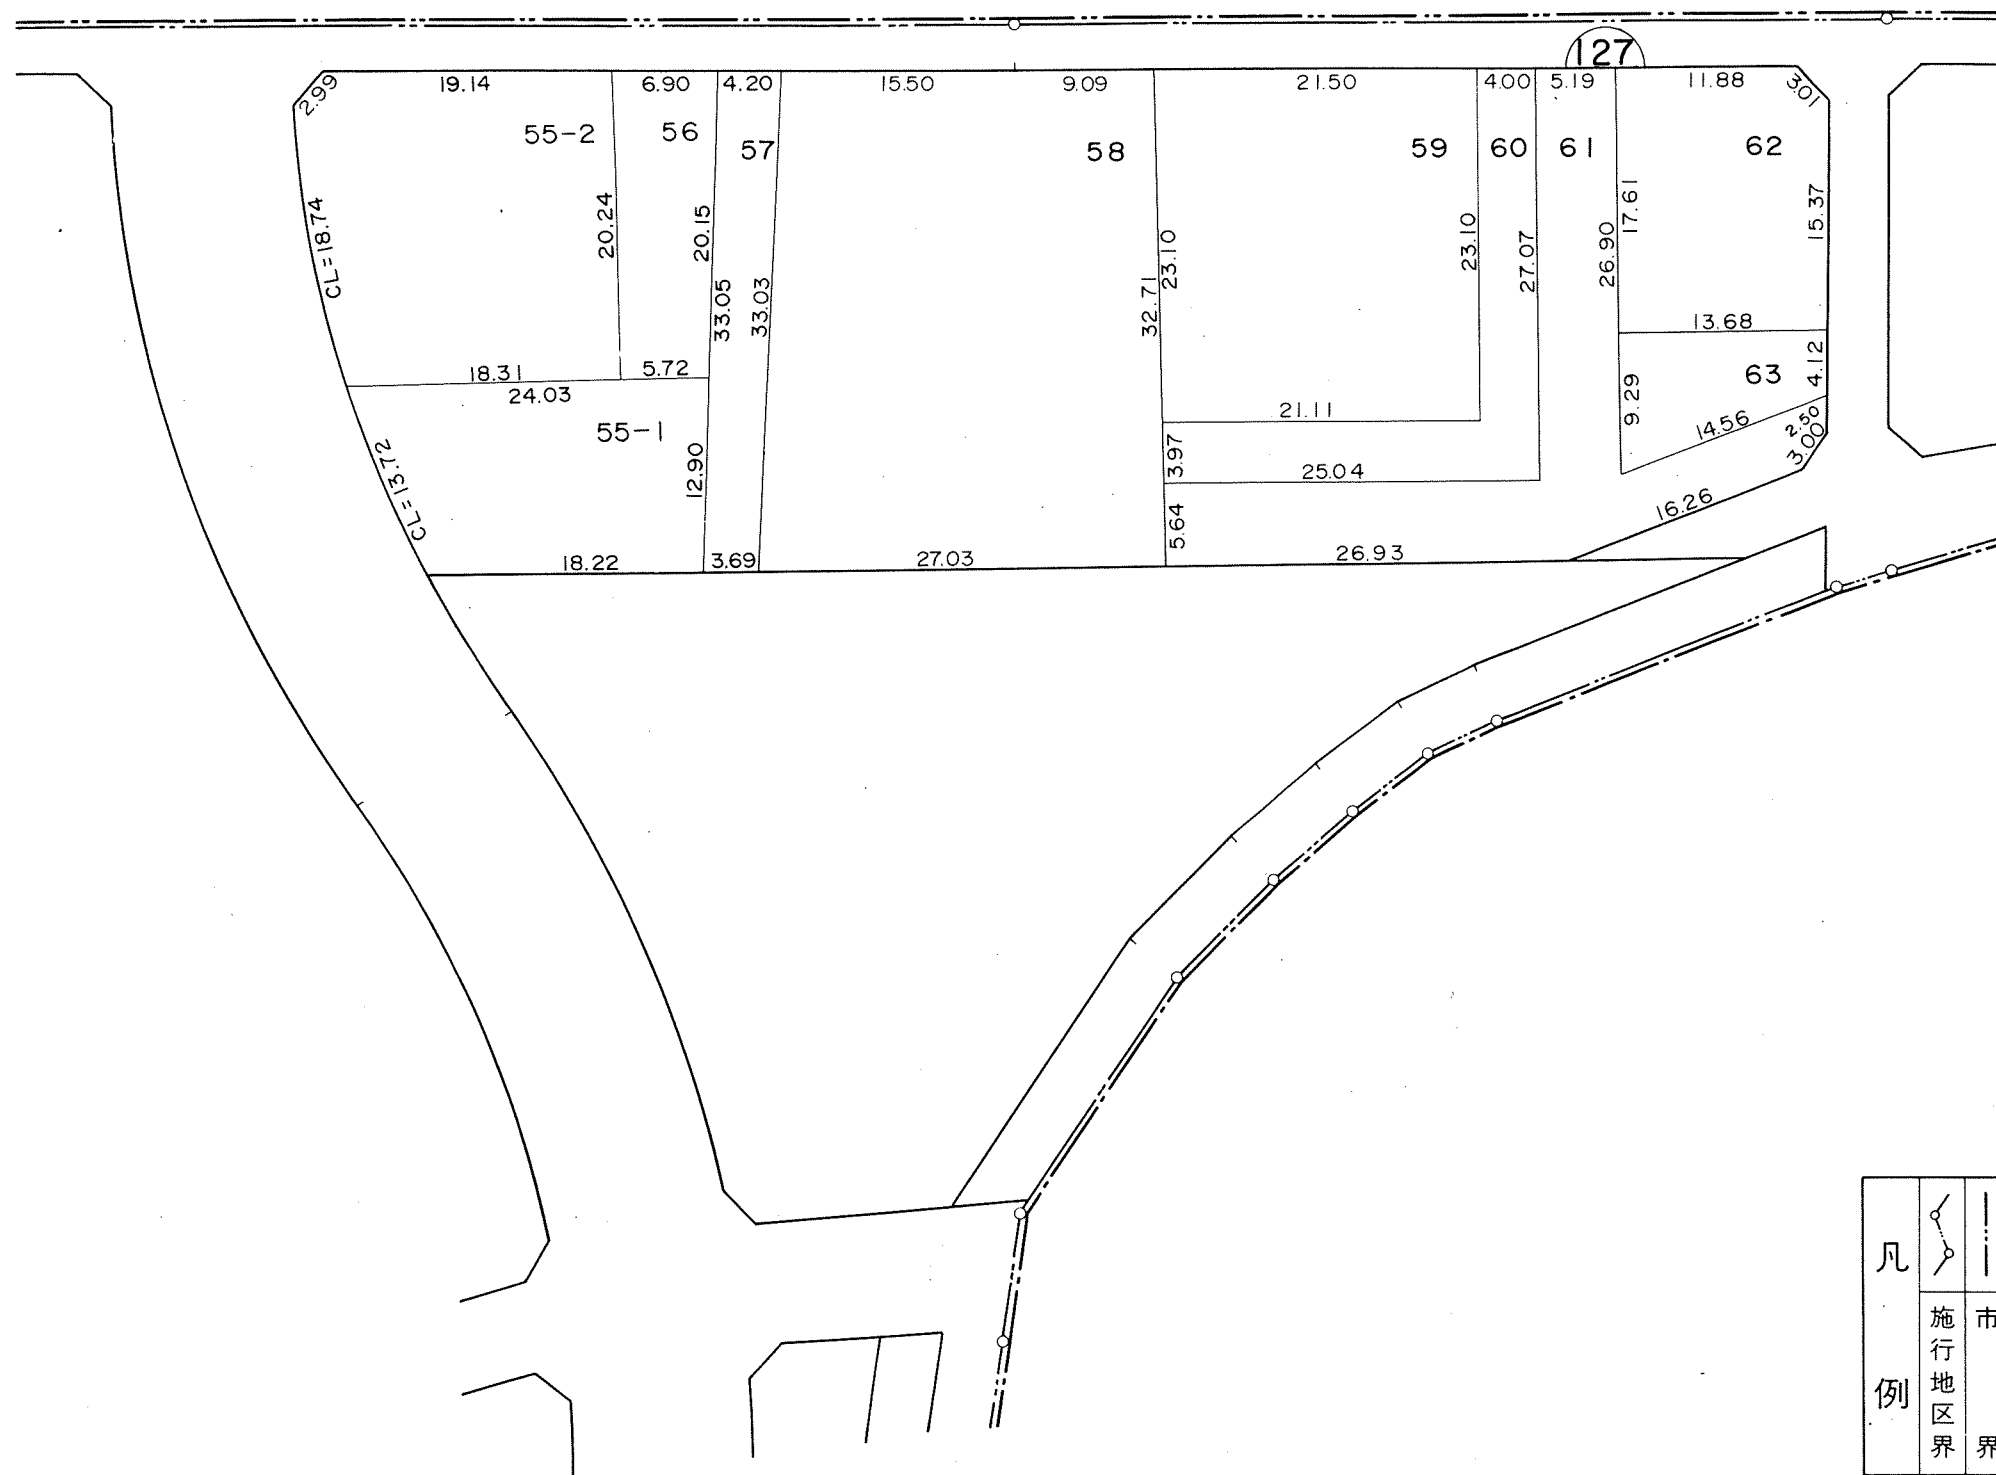


凡 例						
	施行地区界	市界	町界	丁目界	地番	換地

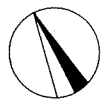

換地図

縮尺 500分の1


所在 尾張旭市南栄町一丁目

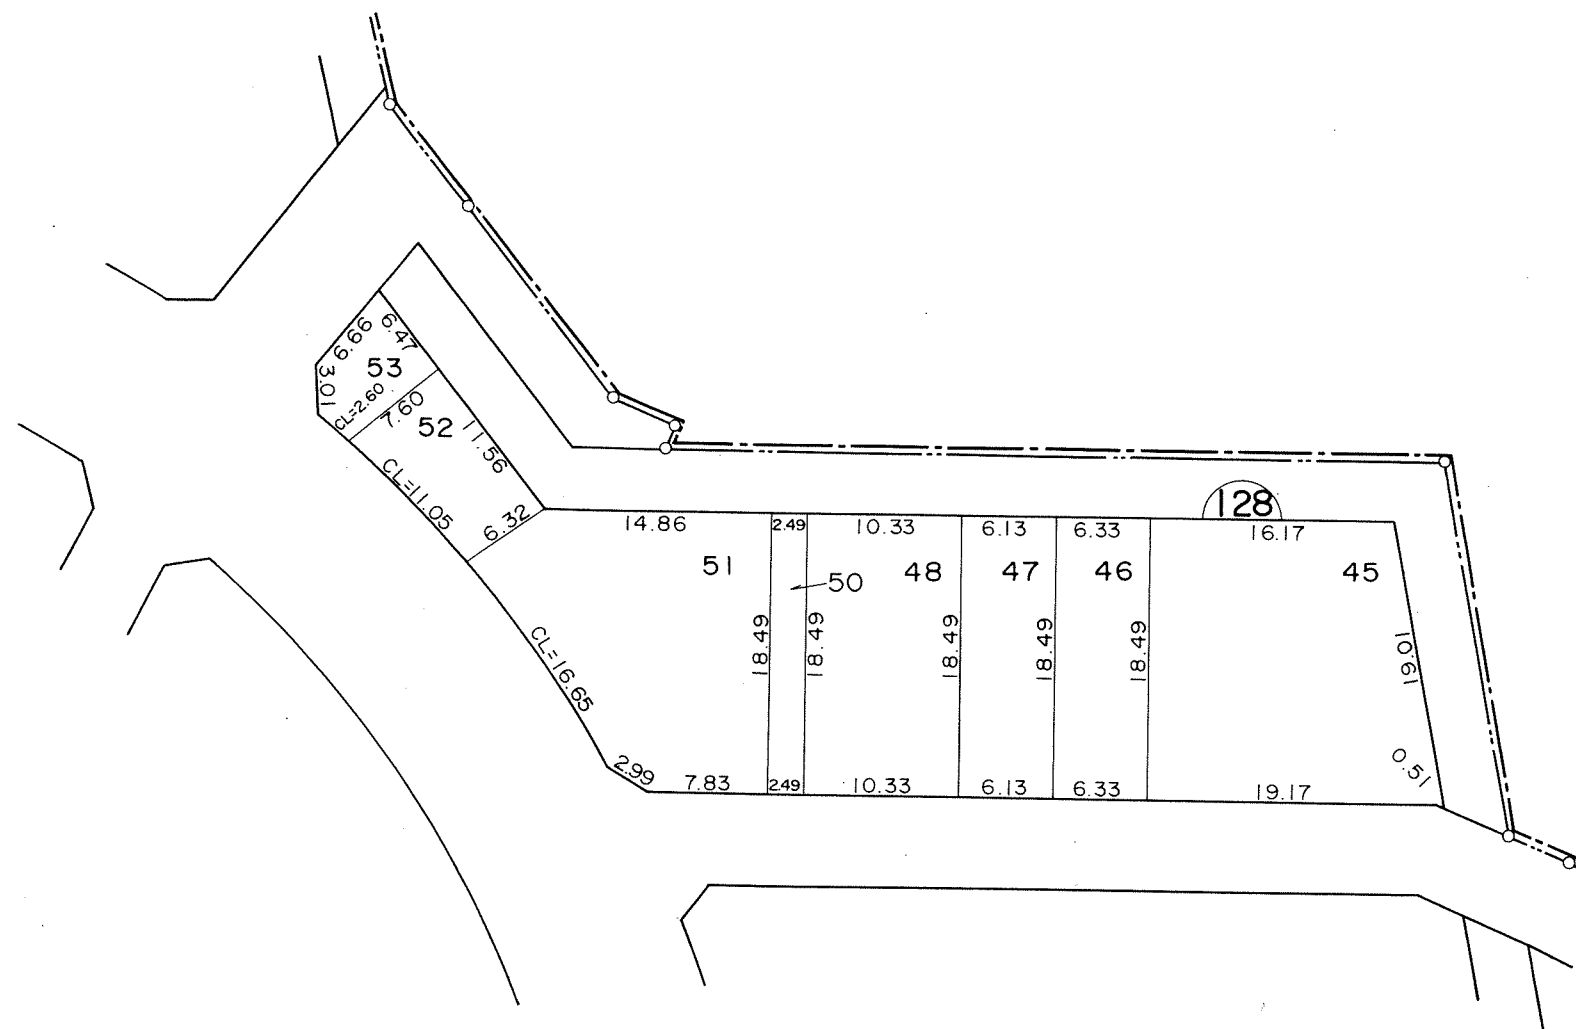


凡 例						
	施行地区界	市界	町界	丁目界	地番	換地

縮尺 500分の1

所在 尾張旭市南栄町一丁目

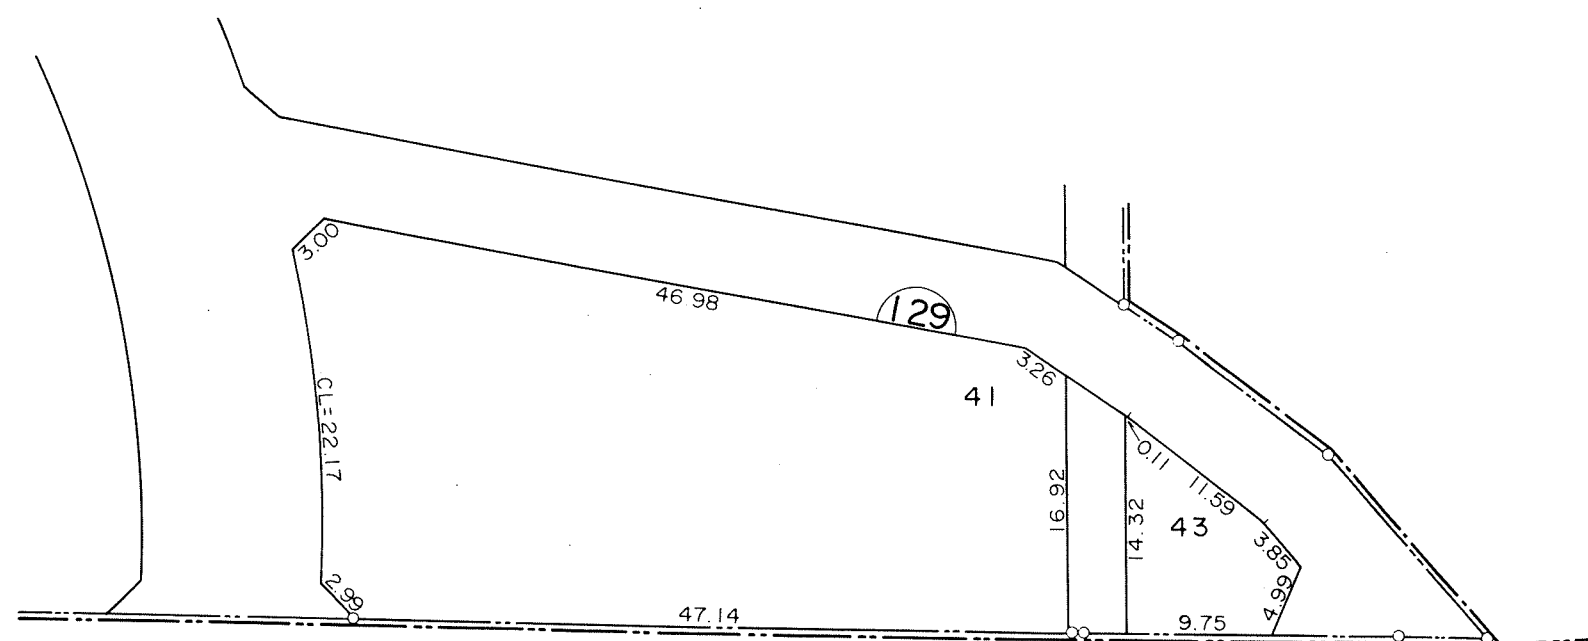


凡 例						
	施行地区界	市界	町界	丁目界	地番	換地

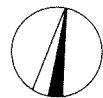


換地図

縮尺 500分の1

所在 尾張旭市南栄町一丁目

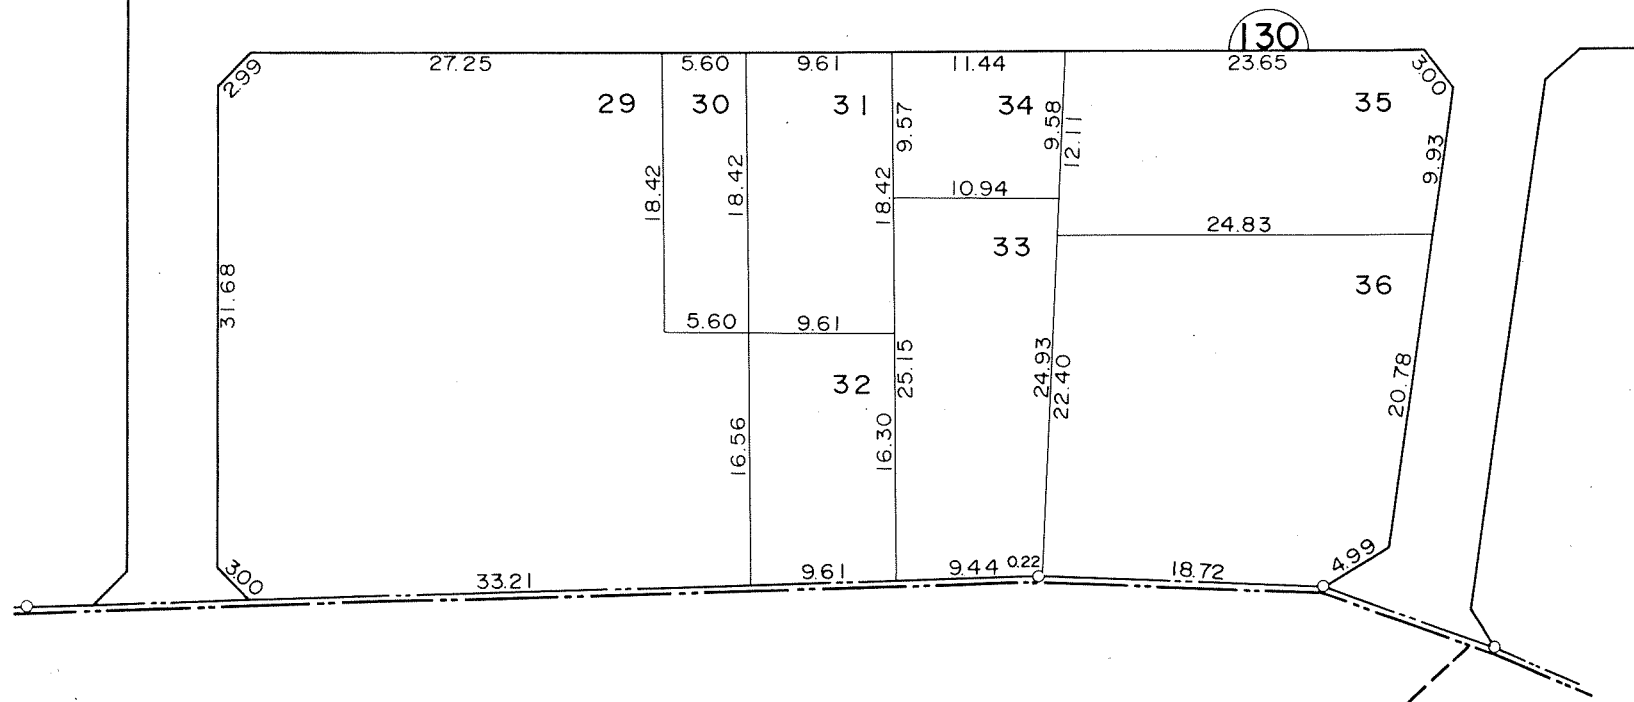


凡 例					
	施行地区界	市界	町界	丁目界	地換番地

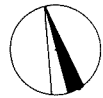

換地図


縮尺 500分の1

所在 尾張旭市南栄町一丁目

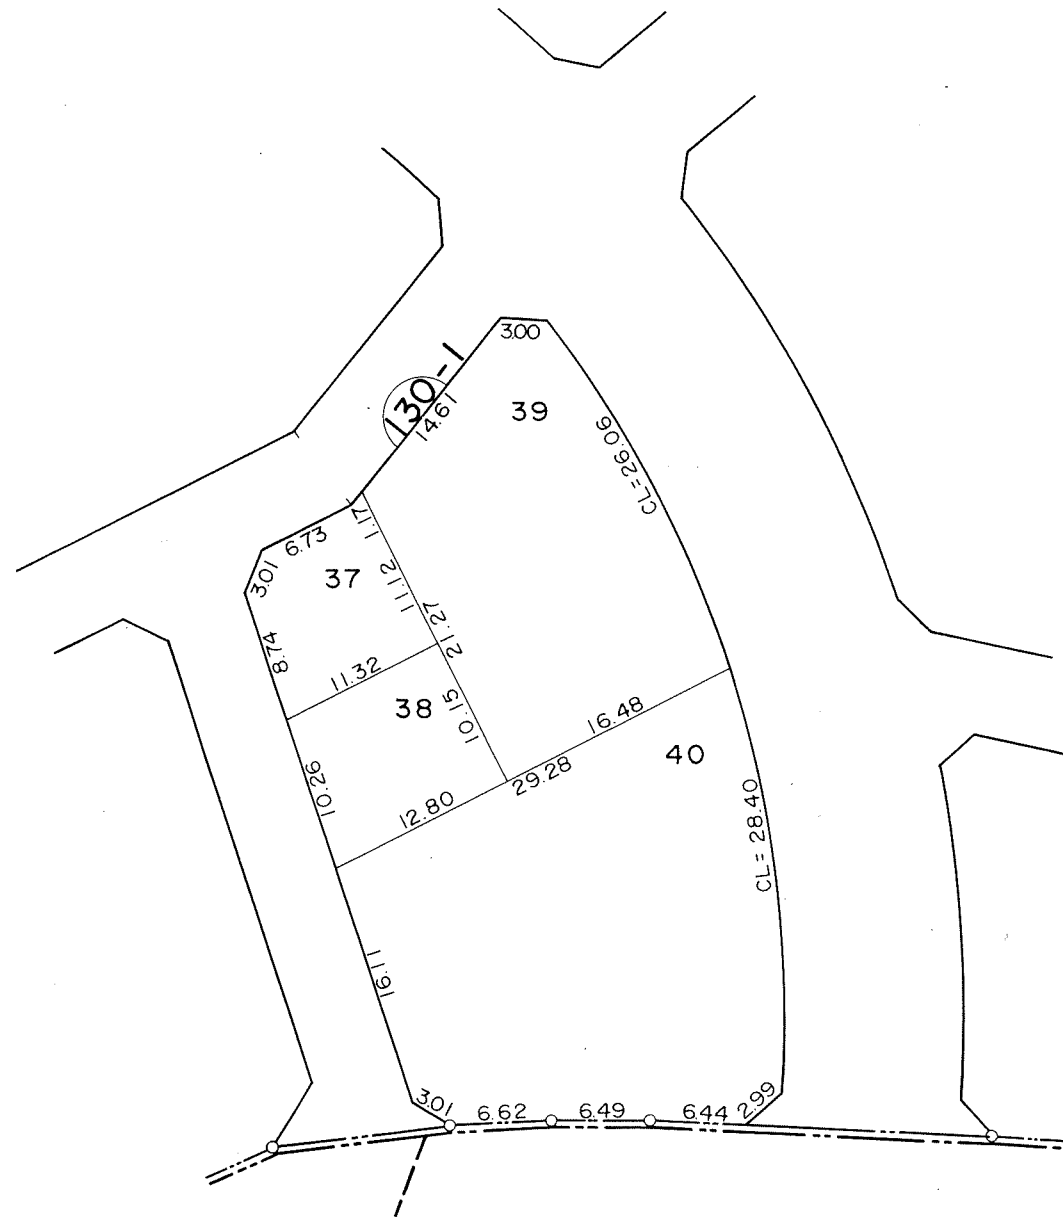


凡 例					
	施行地区界	市界	町界	丁目界	地番換地

所在 尾張旭市南栄町一丁目

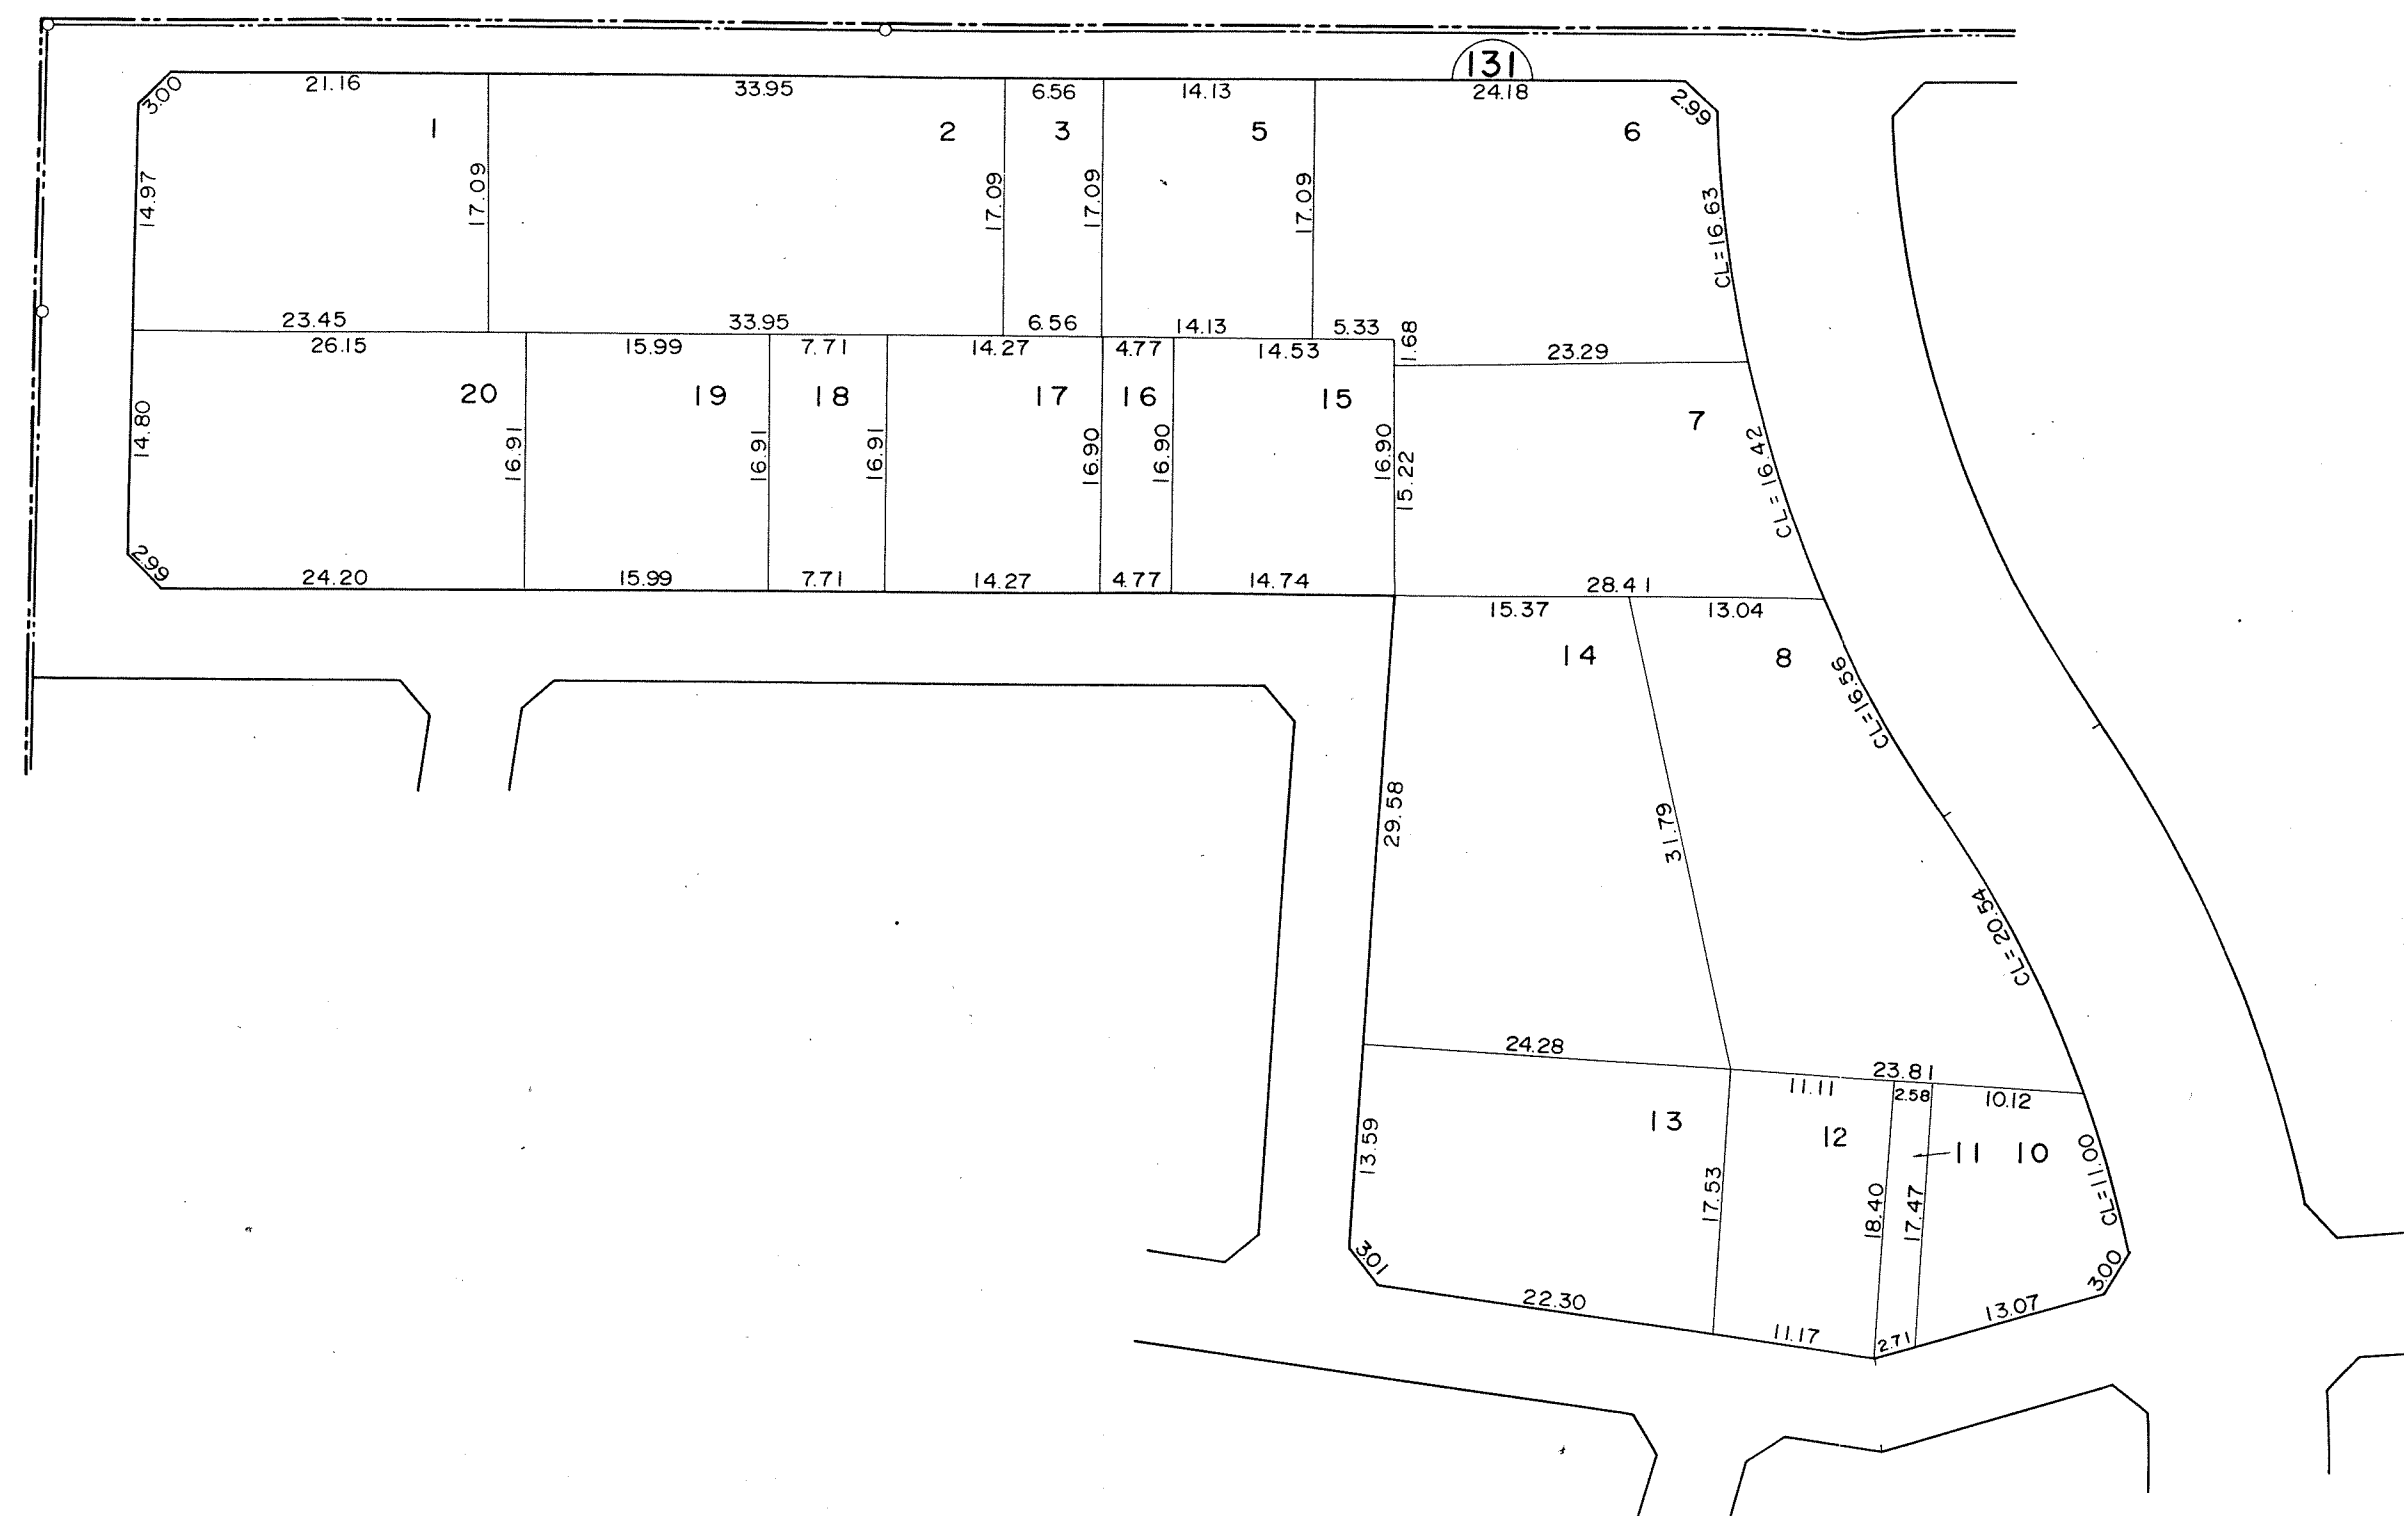


凡 例						
	施行地区界	市界	町界	丁目界	地番	地番

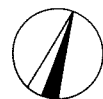


換地図

縮尺 500分の1

所在 尾張旭市南栄町一丁目

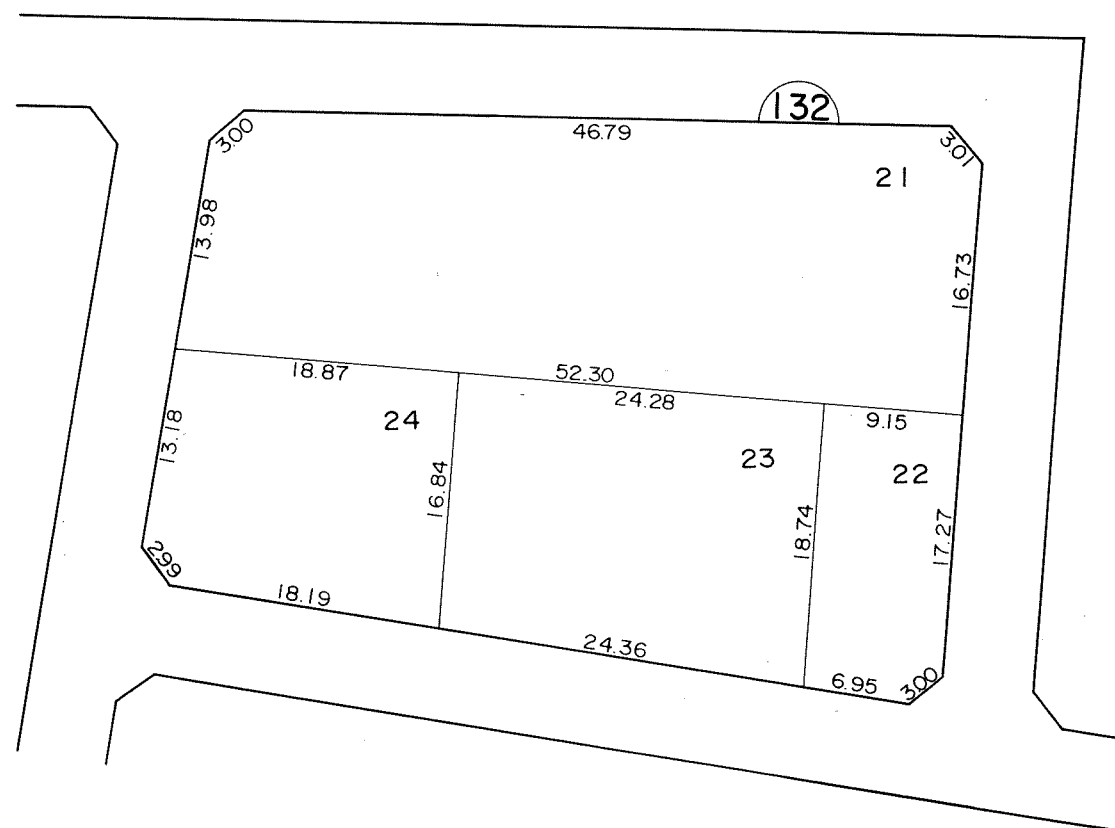


凡 例						
	施行地区界	市界	町界	丁目界	地番	換地

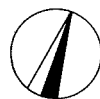

換地図

縮尺 500分の1

所在 尾張旭市南栄町一丁目

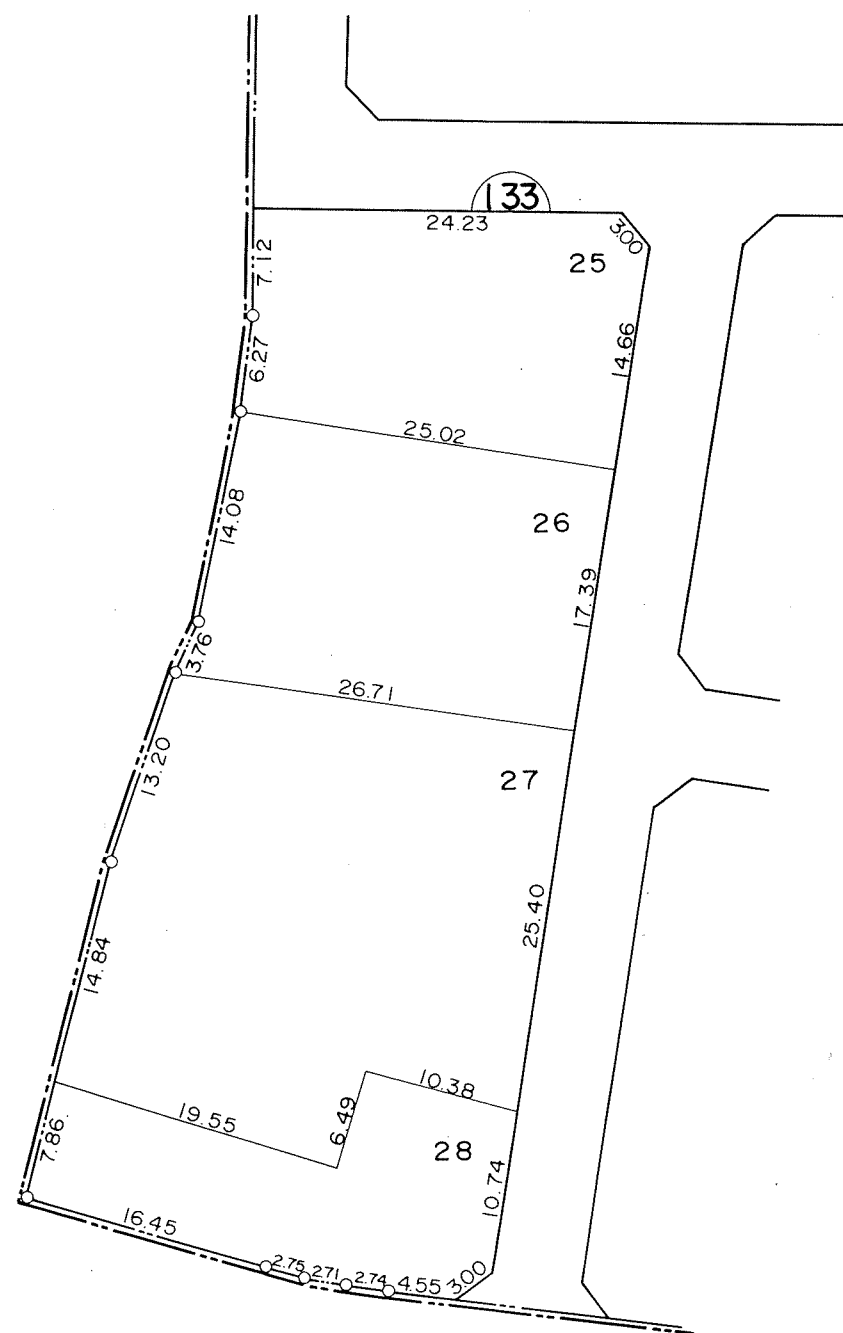

凡 例						
	施行地区界	市界	町界	丁目界	地番	換地