
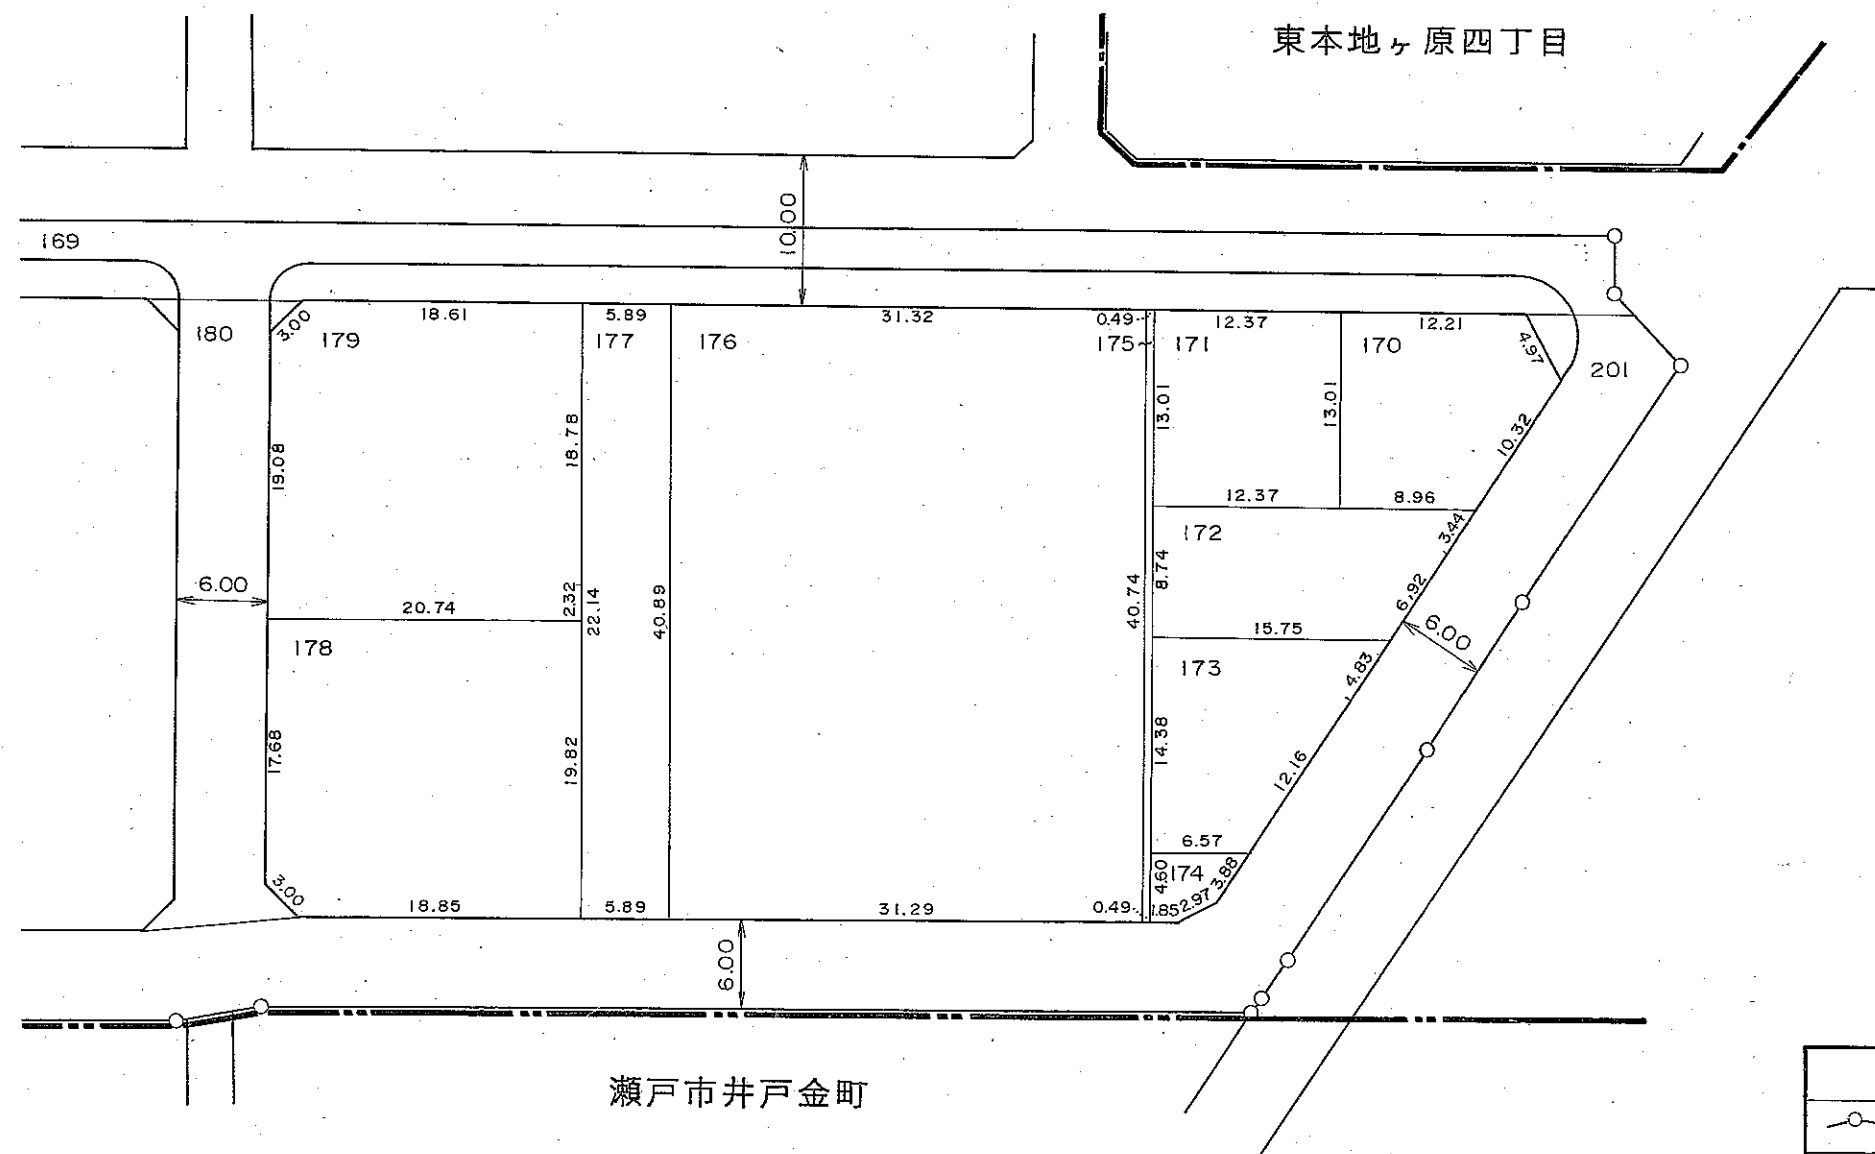


換地図 縮尺 500分の1


街区番号 1


尾張旭市晴丘町東

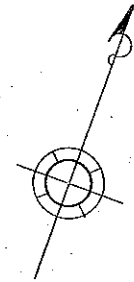

凡 例	
	施行地区界
	郡 市 界
	町 界
	道 路
	水 路
	地 番
	換 地

街区番号 2


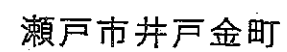


 凡	例
	施行地区界
	郡市界
	町界
	道 路
	水 路
	地 番
	換 地

換地図 縮尺 500分の1

街区番号 3

尾張旭市晴丘町東

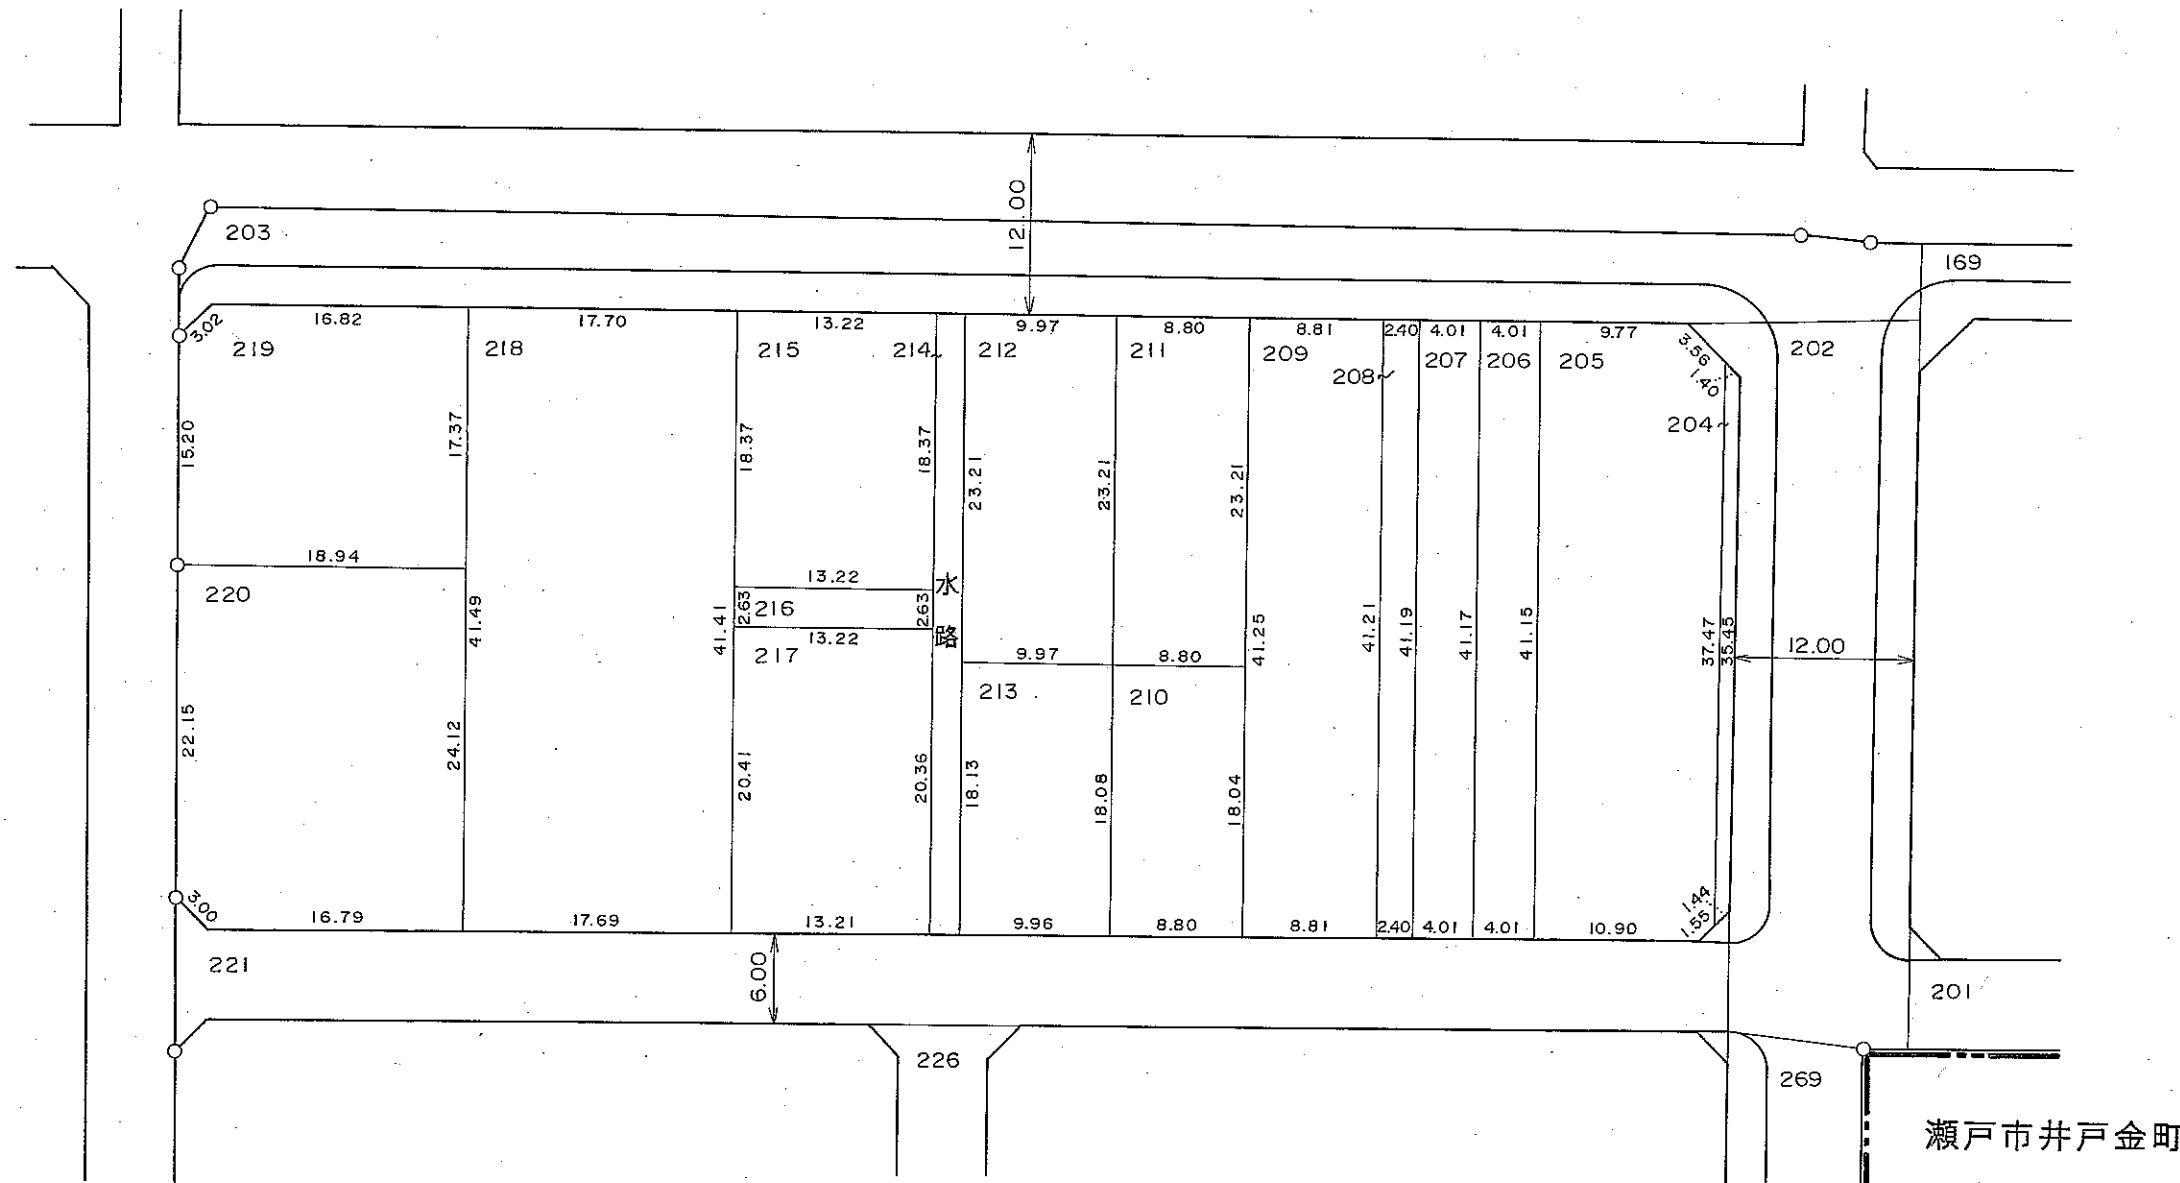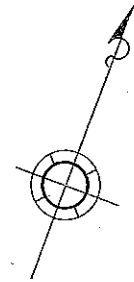


凡 例	
	施行地区界
	郡 市 界
	町 界
	道 路
	水 路
	地 番
	換 地

換 地 図 縮 尺 500分の1

街区番号 4

尾張旭市晴丘町東

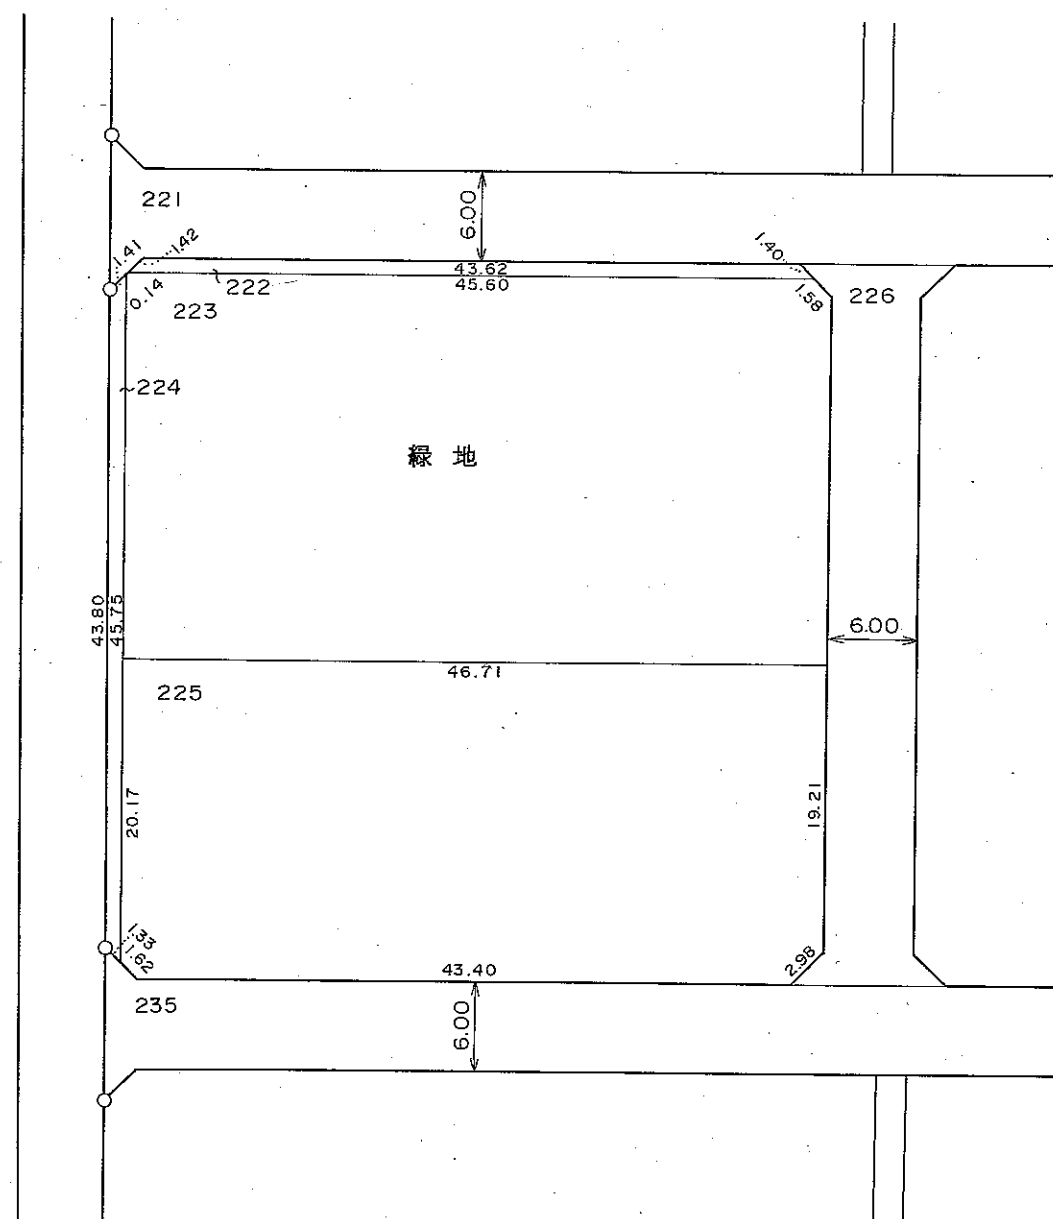


凡 例	
	施行地区界
	郡 市 界
	町 界
	道 路
	水 路
	地 番
	換 地

換 地 図 縮 尺 500分の1

街区番号 5

尾張旭市晴丘町東


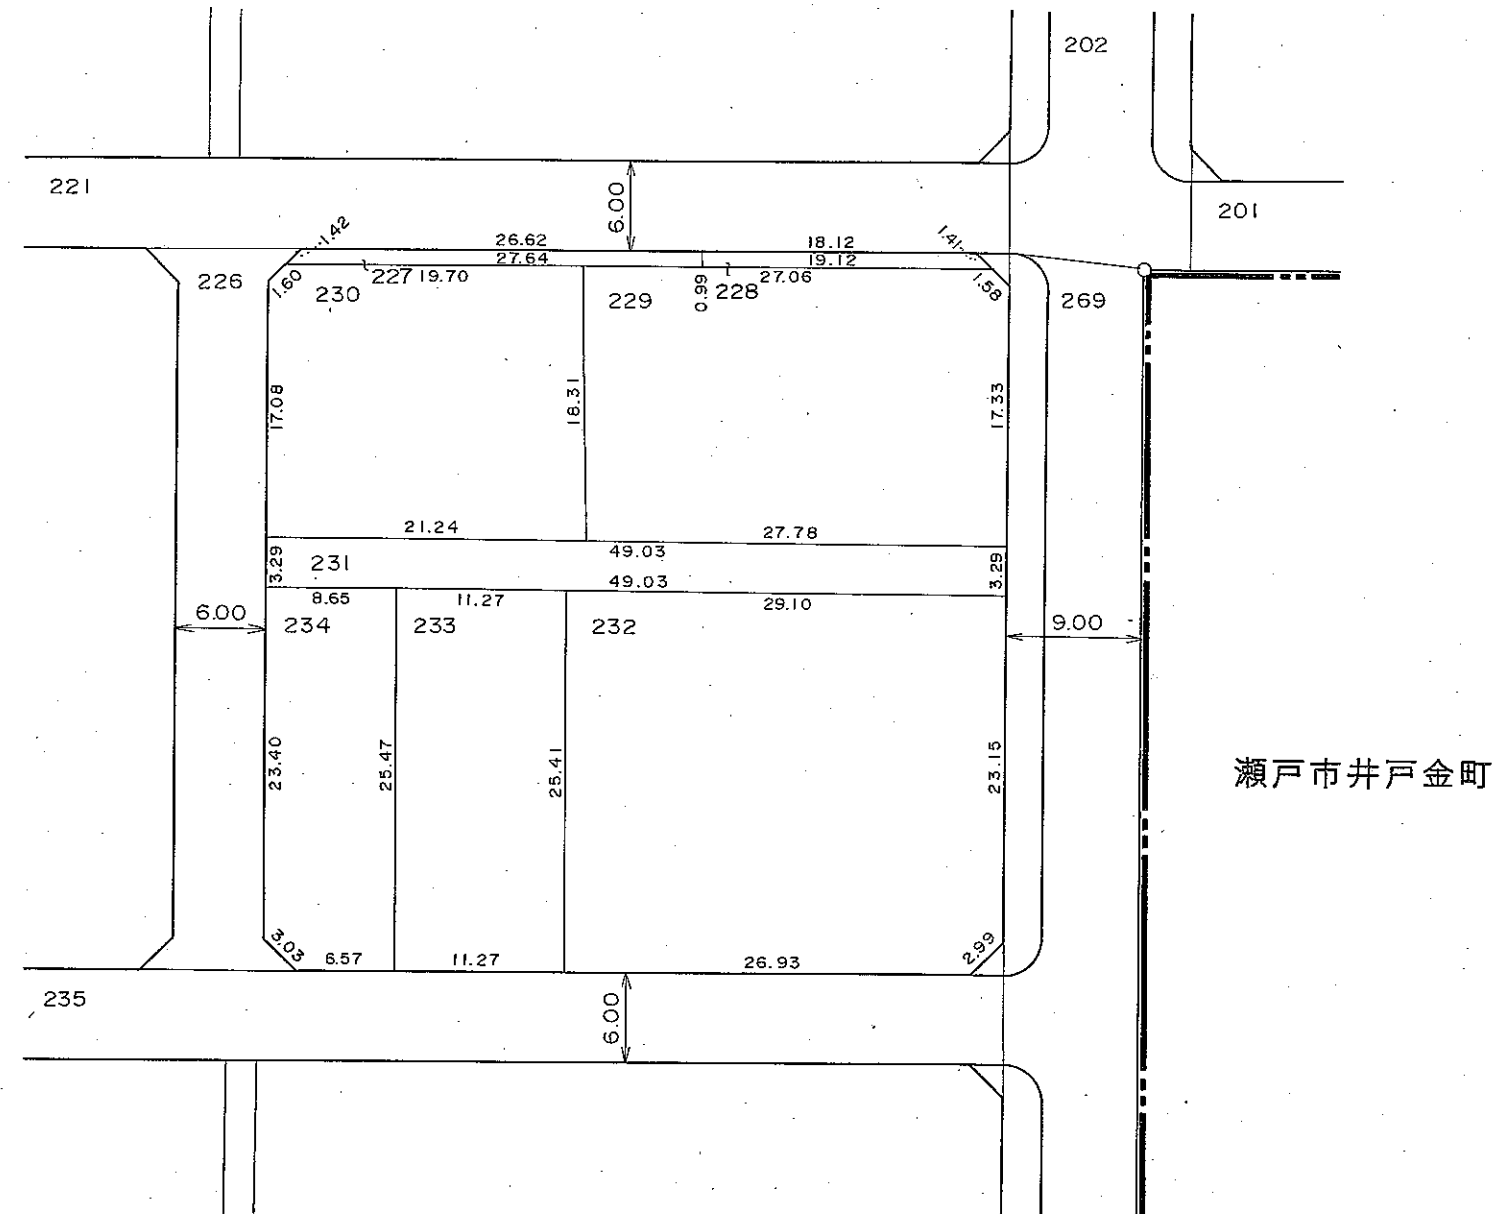


凡 例	
	施行地区界
	郡 市 界
	町 界
	道 路
	水 路
	地 番
	換 地

換 地 図 縮 尺 500分の 1

街区番号 6

尾張旭市晴丘町東

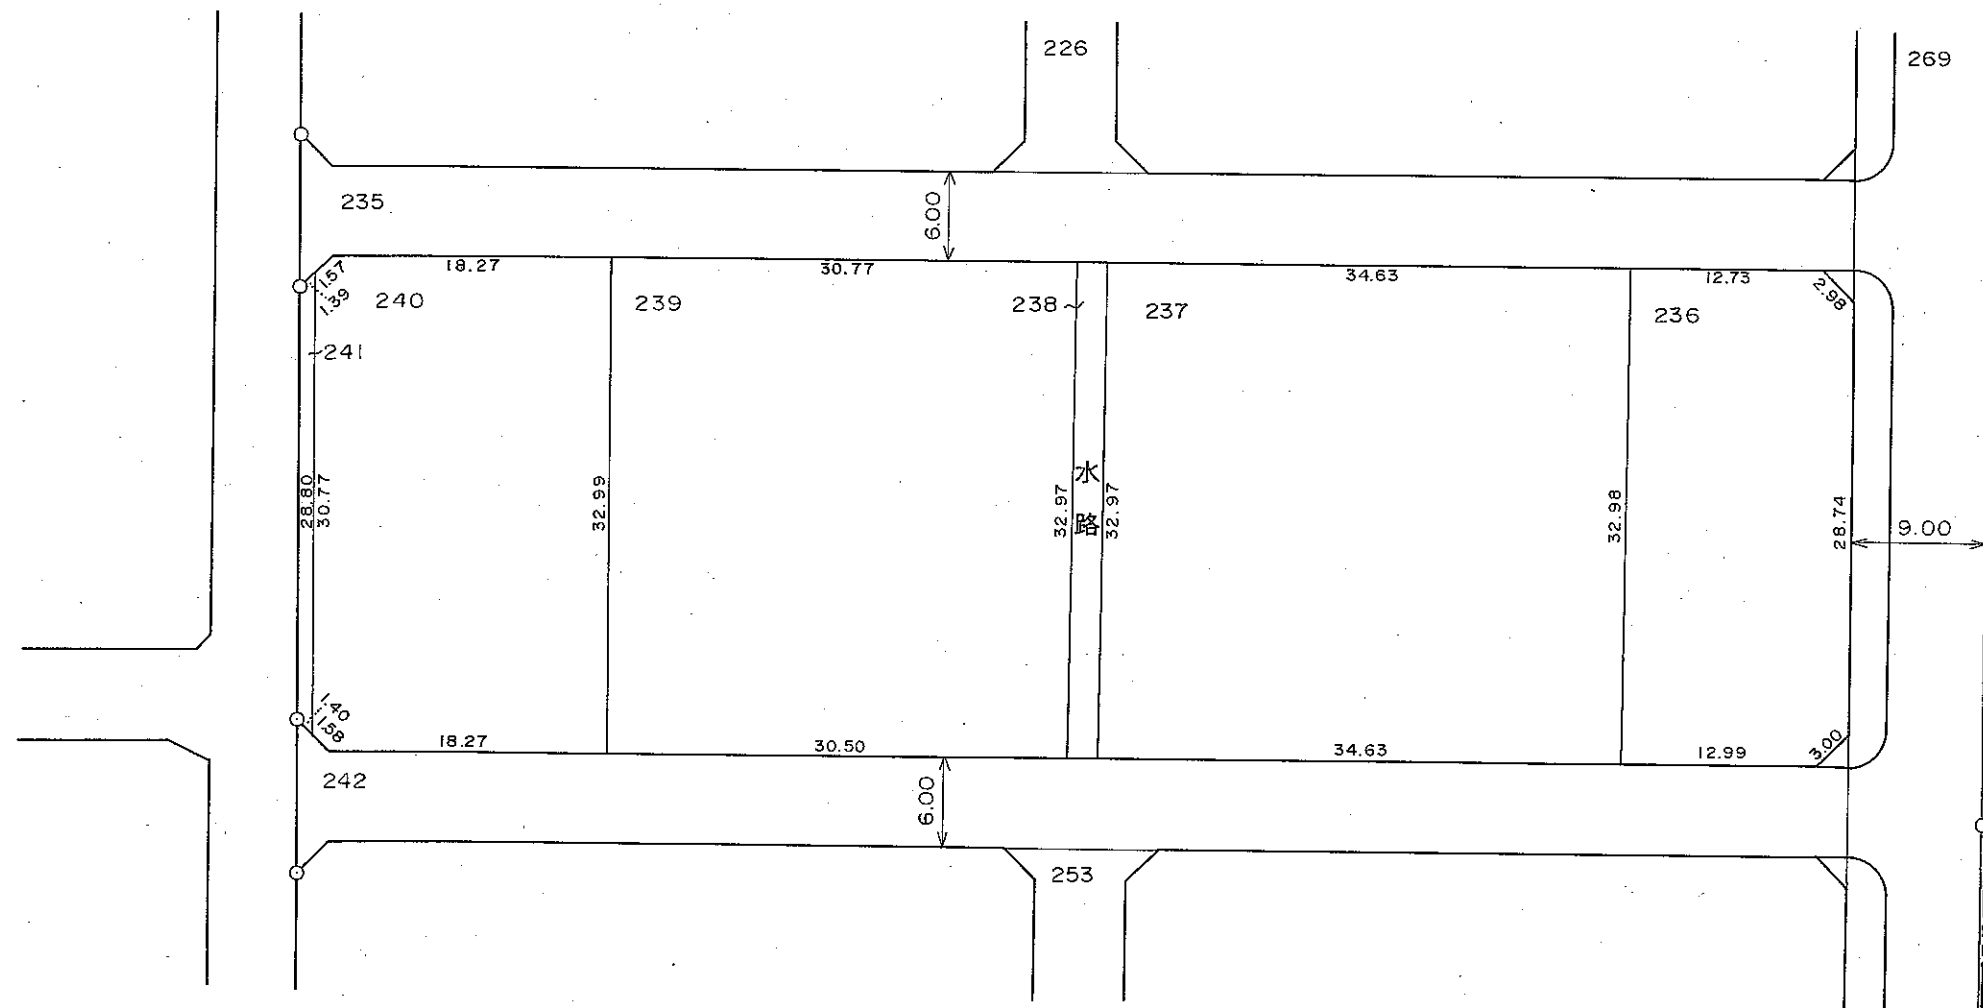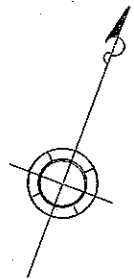



瀬戸市井戸金町

凡 例	
	施行地区界
	郡 市 界
	町 界
	道 路
	水 路
	地 番
	換 地

換地図 縮尺 500分の1

街区番号 7

尾張旭市晴丘町東

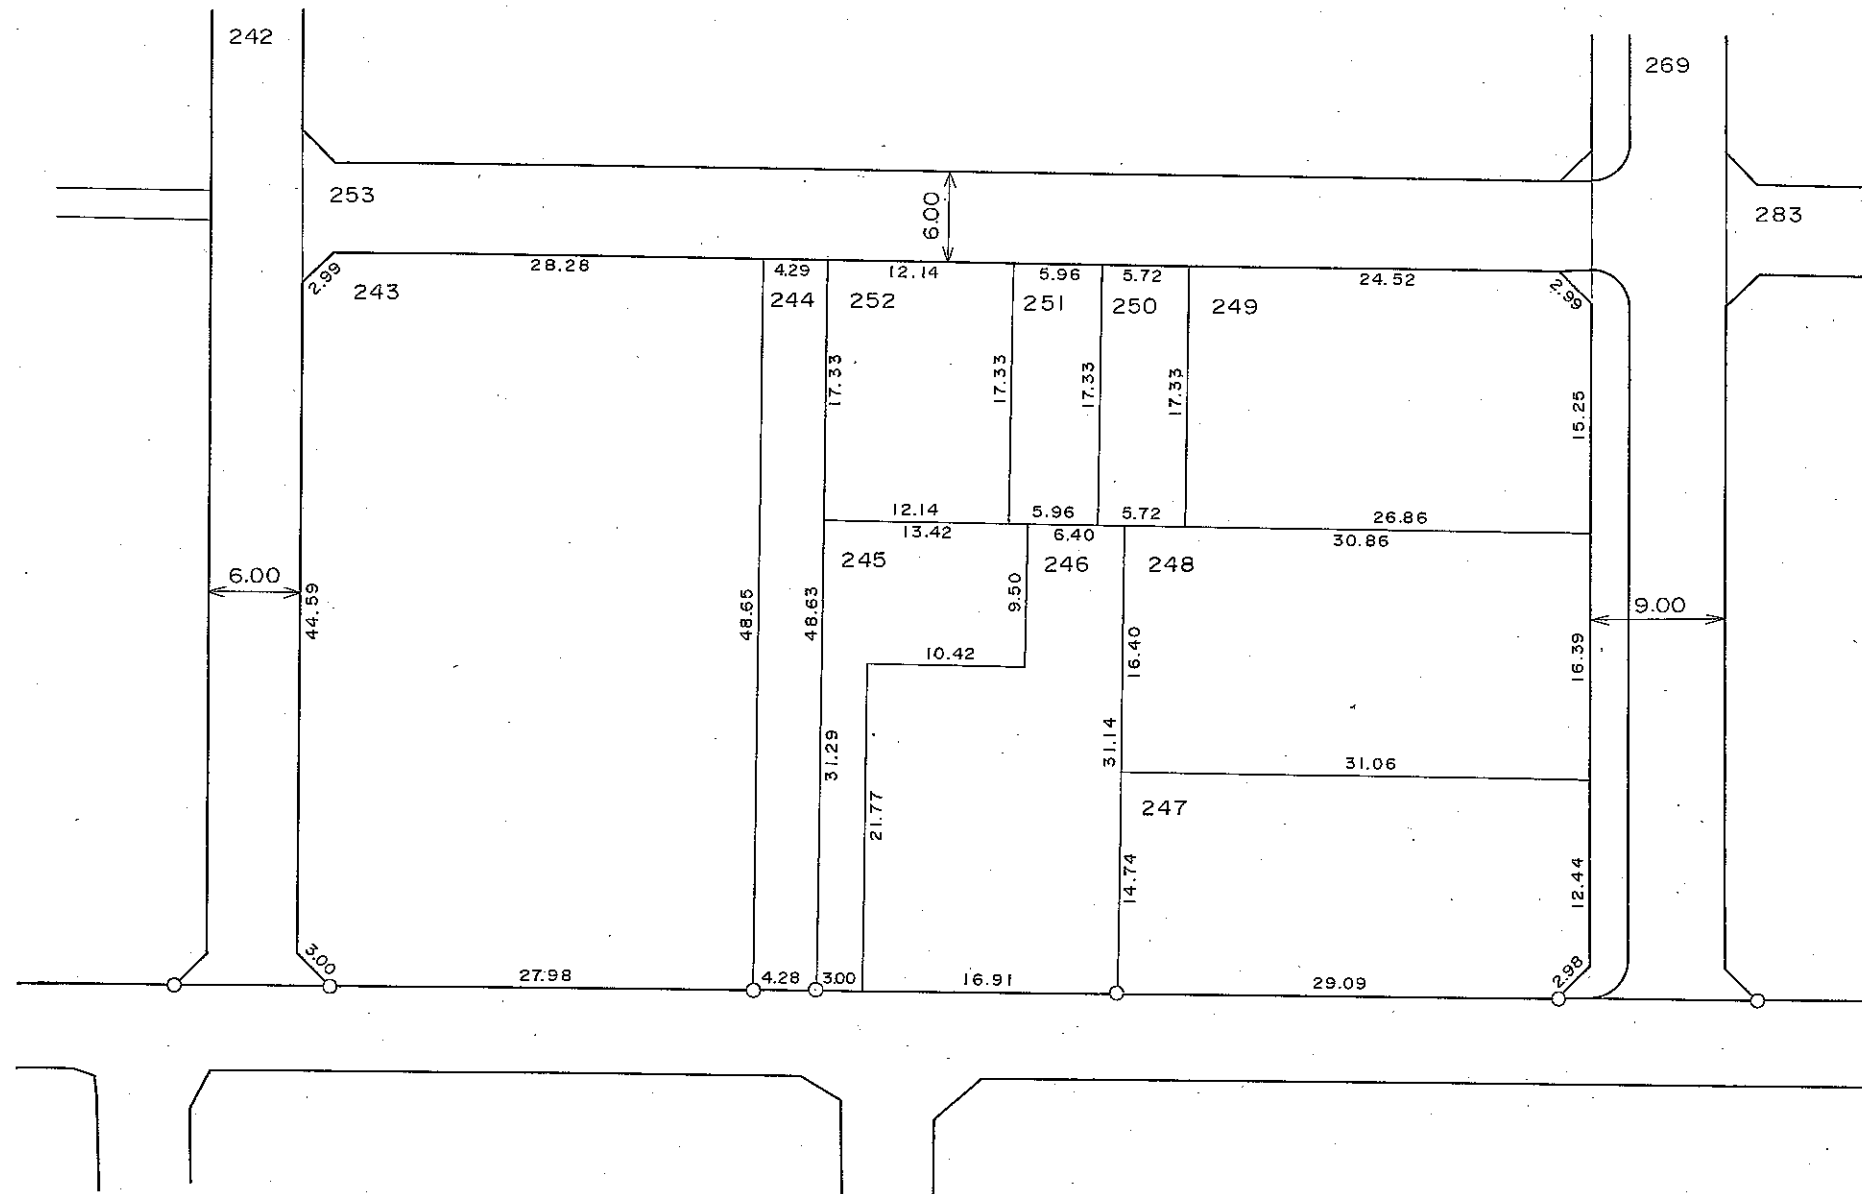
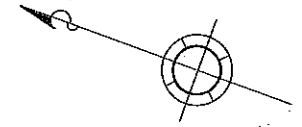


凡 例	
	施行地区界
	郡 市 界
	町 界
	道 路
	水 路
	地 番
	換 地

換地図 縮尺 500分の1

街区番号 8

尾張旭市晴丘町東

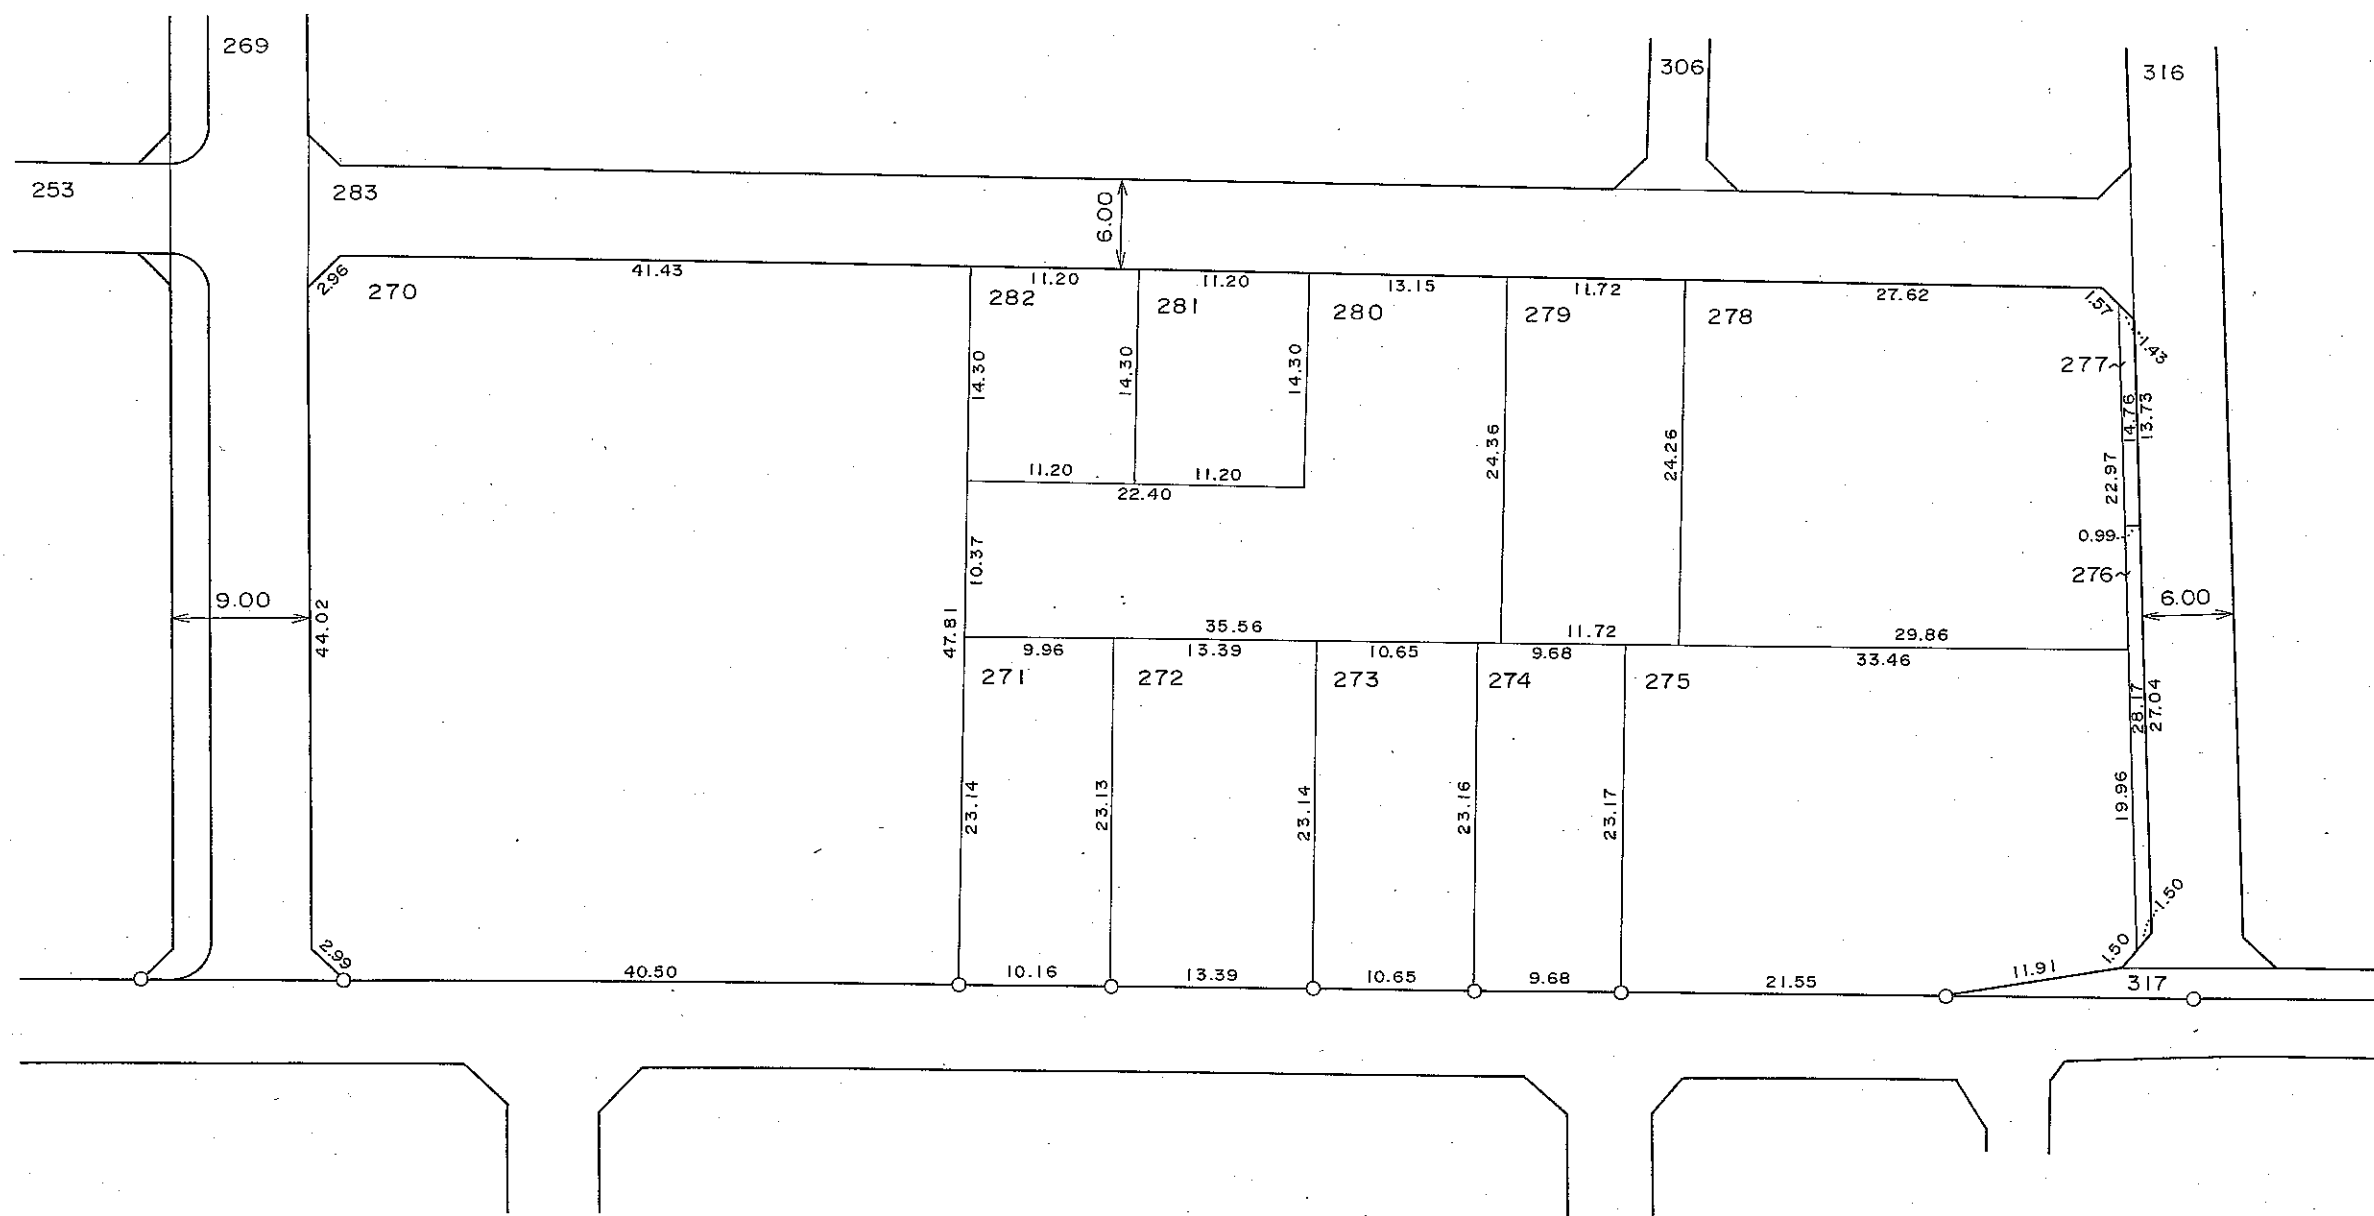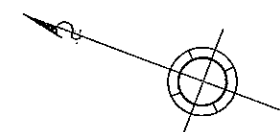


凡 例	
	施行地区界
	郡 市 界
	町 界
	道 路
	水 路
	地 番
	換 地

換 地 図 縮 尺 500分の1

街区番号 9

尾張旭市晴丘町東

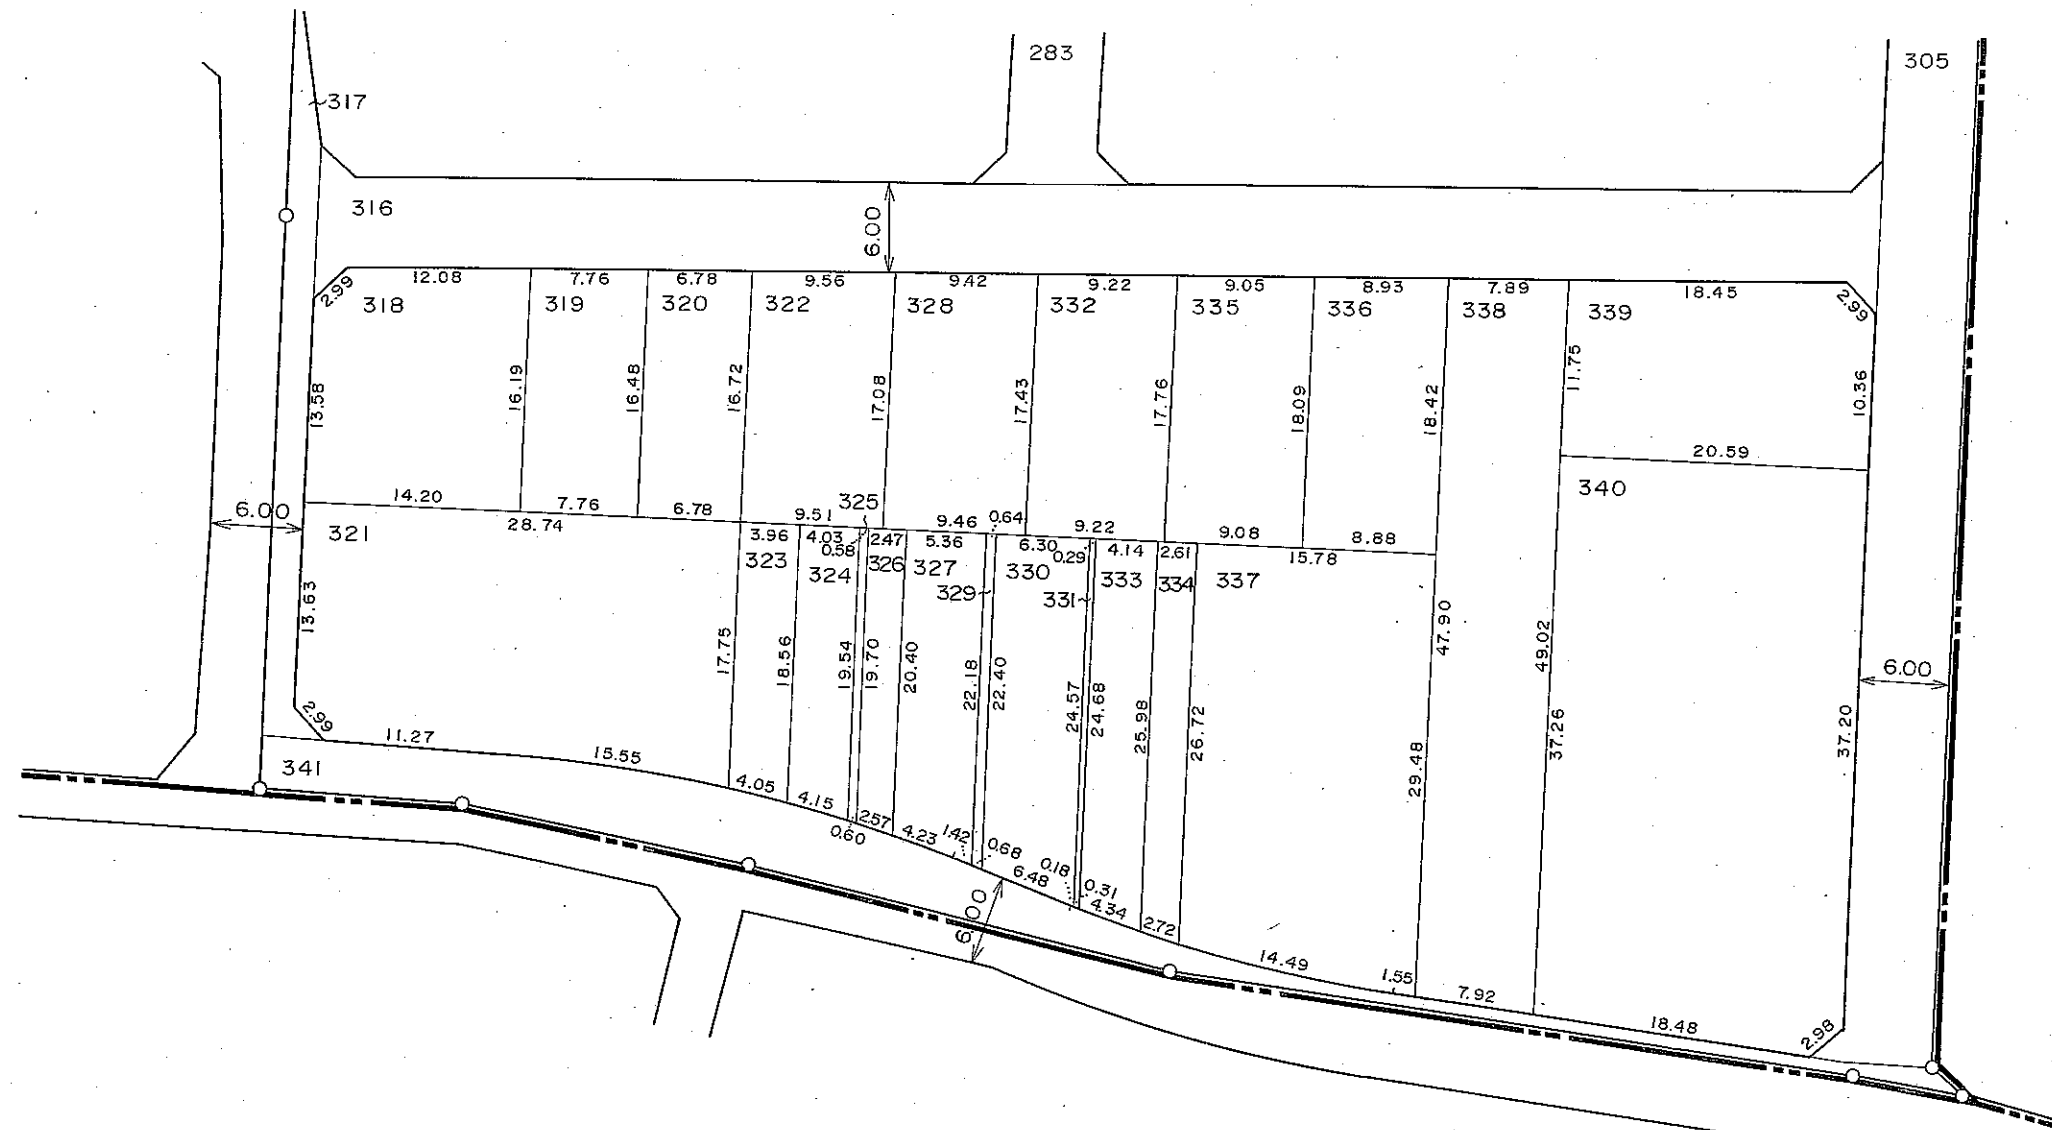

瀬戸市井戸金町



愛知郡長久手町大字岩作字雁又

凡 例	
	施行地区界
	郡 市 界
	町 界
	道 路
	水 路
	地 番
	換 地

換 地 図 縮 尺 500分の 1

街区番号 10

尾張旭市晴丘町東

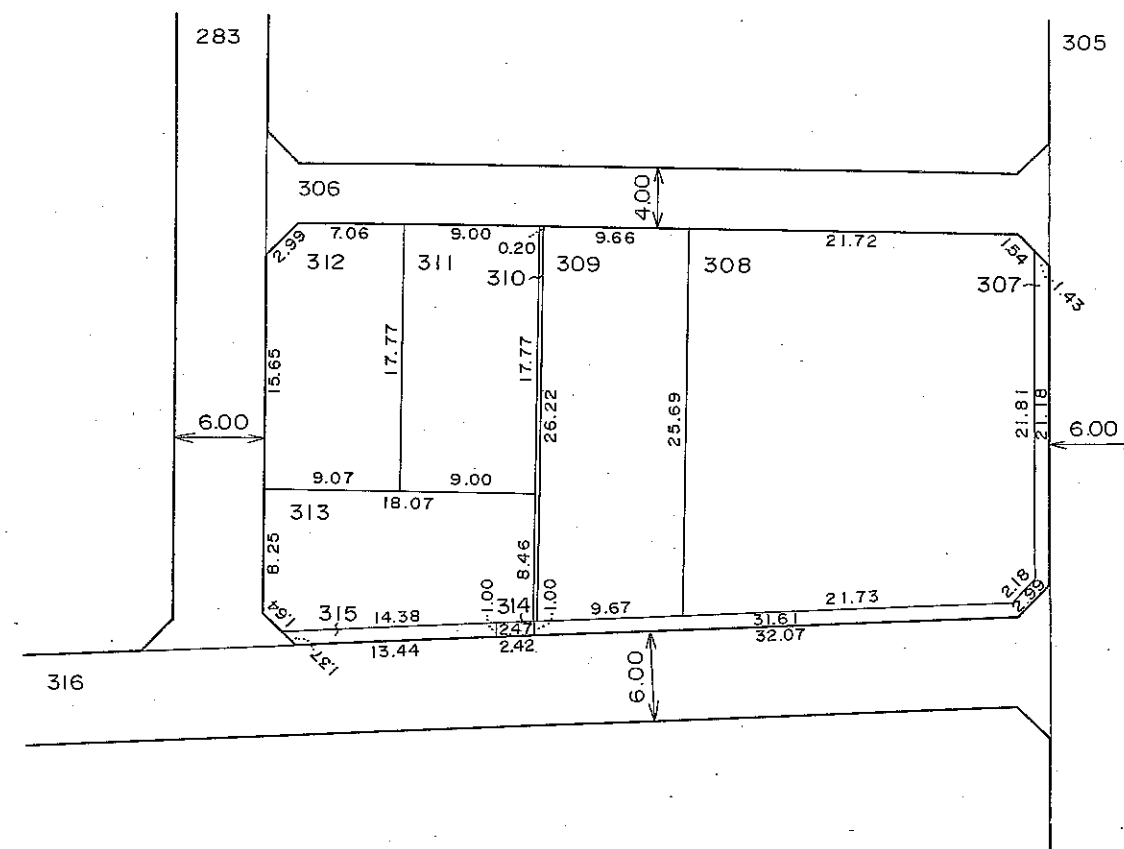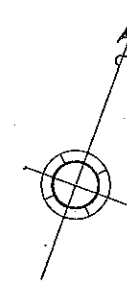

瀬戸市井戸金町



凡 例	
	施行地区界
	郡 市 界
	町 界
	道 路
	水 路
	地 番
	換 地

換 地 図 縮 尺 500分の 1

街区番号 11

尾張旭市晴丘町東

瀬戸市井戸金町

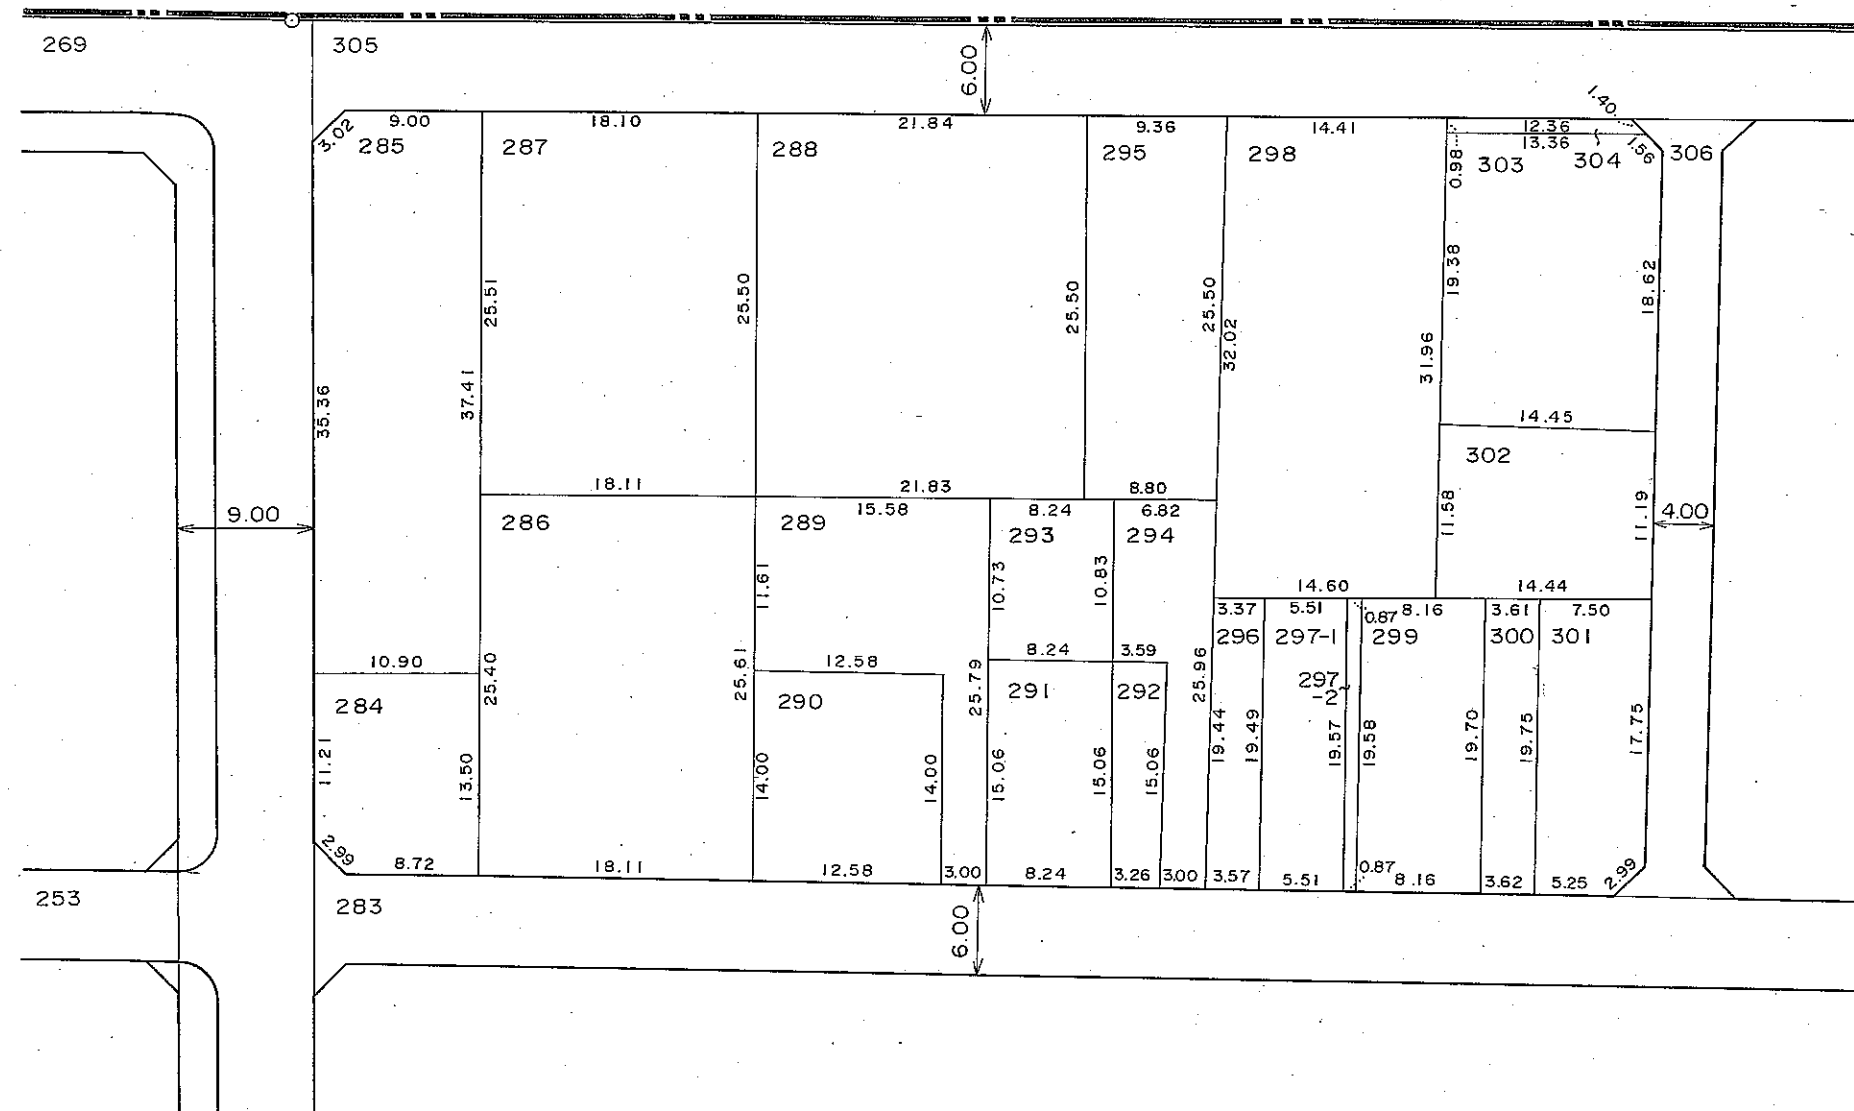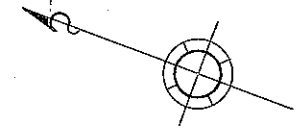



凡 例	
	施行地区界
	郡 市 界
	町 界
	道 路
	水 路
	地 番
	換 地

換 地 図 縮 尺 500分の1

街区番号 12

尾張旭市晴丘町東

瀬戸市井戸金町

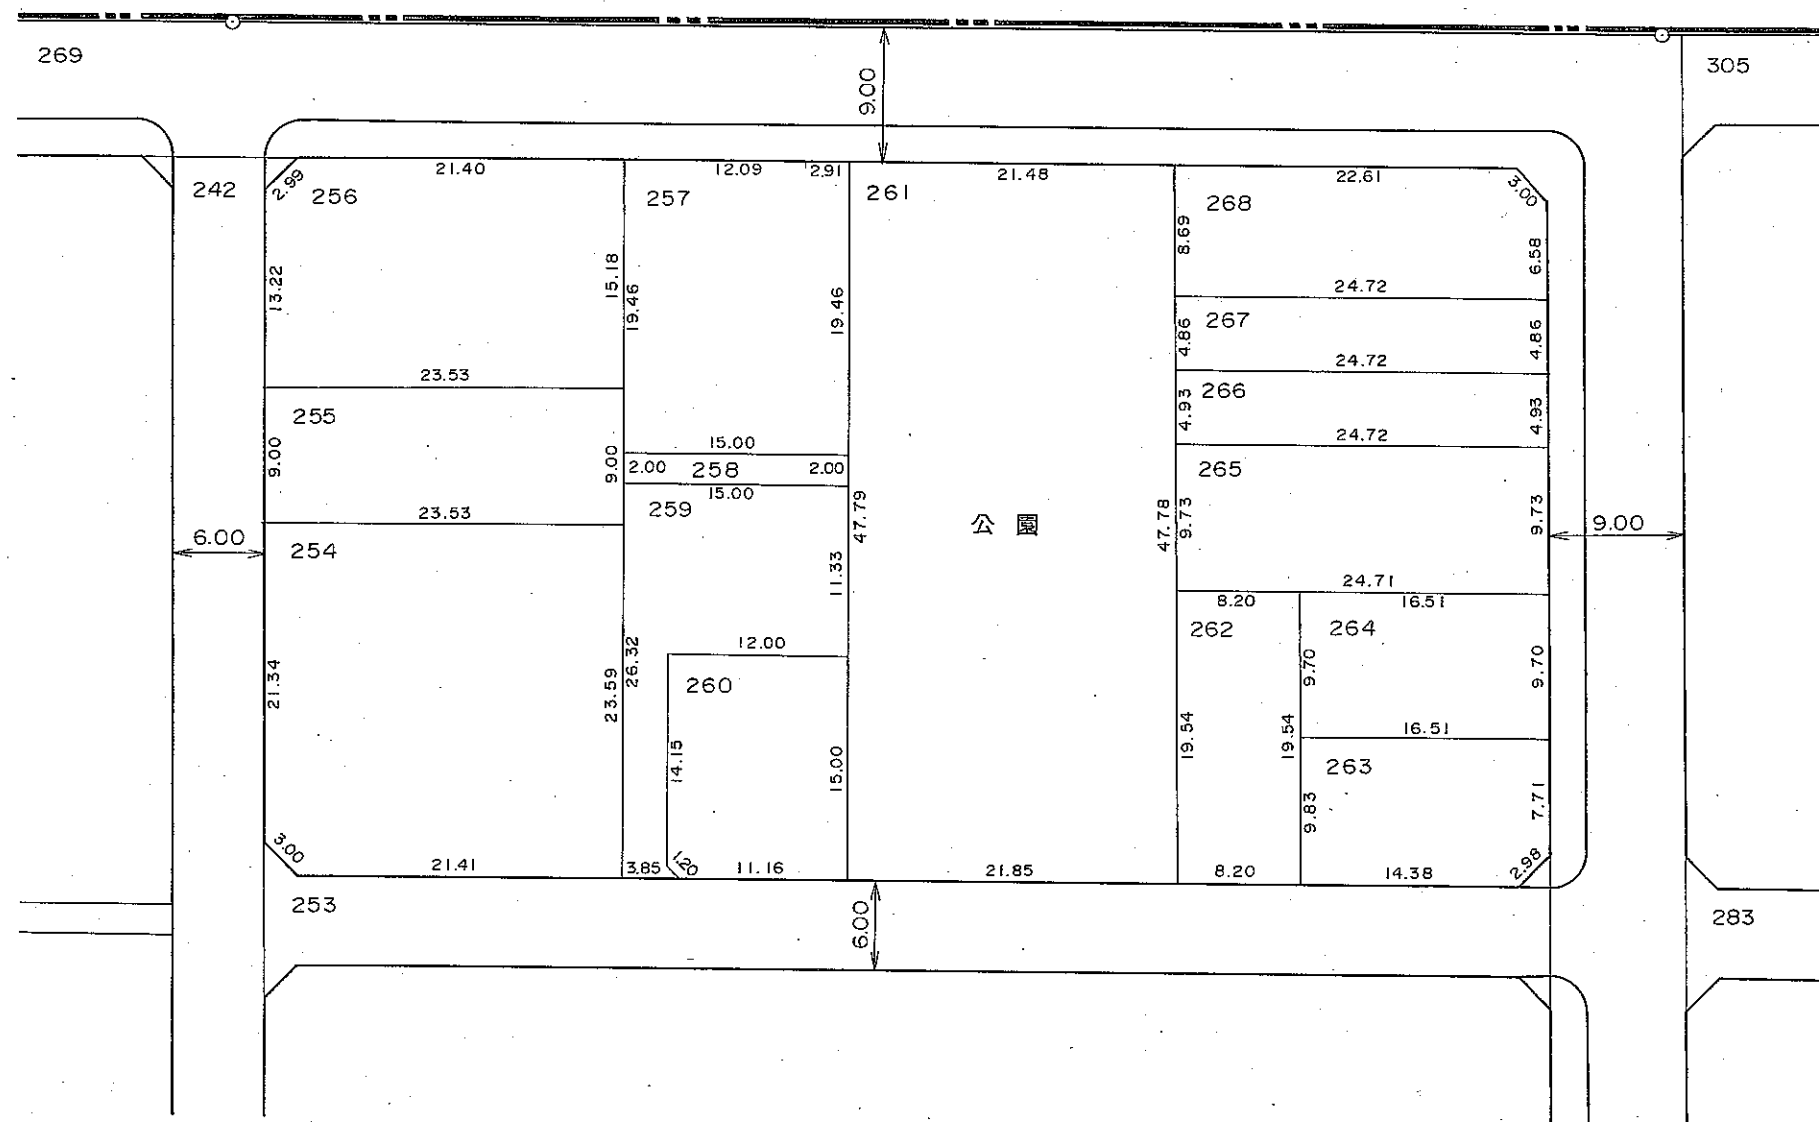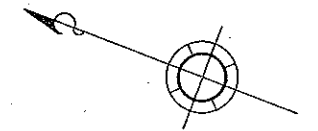

凡 例	
	施行地区界
	郡 市 界
	町 界
	道 路
	水 路
	地 番
	換 地