


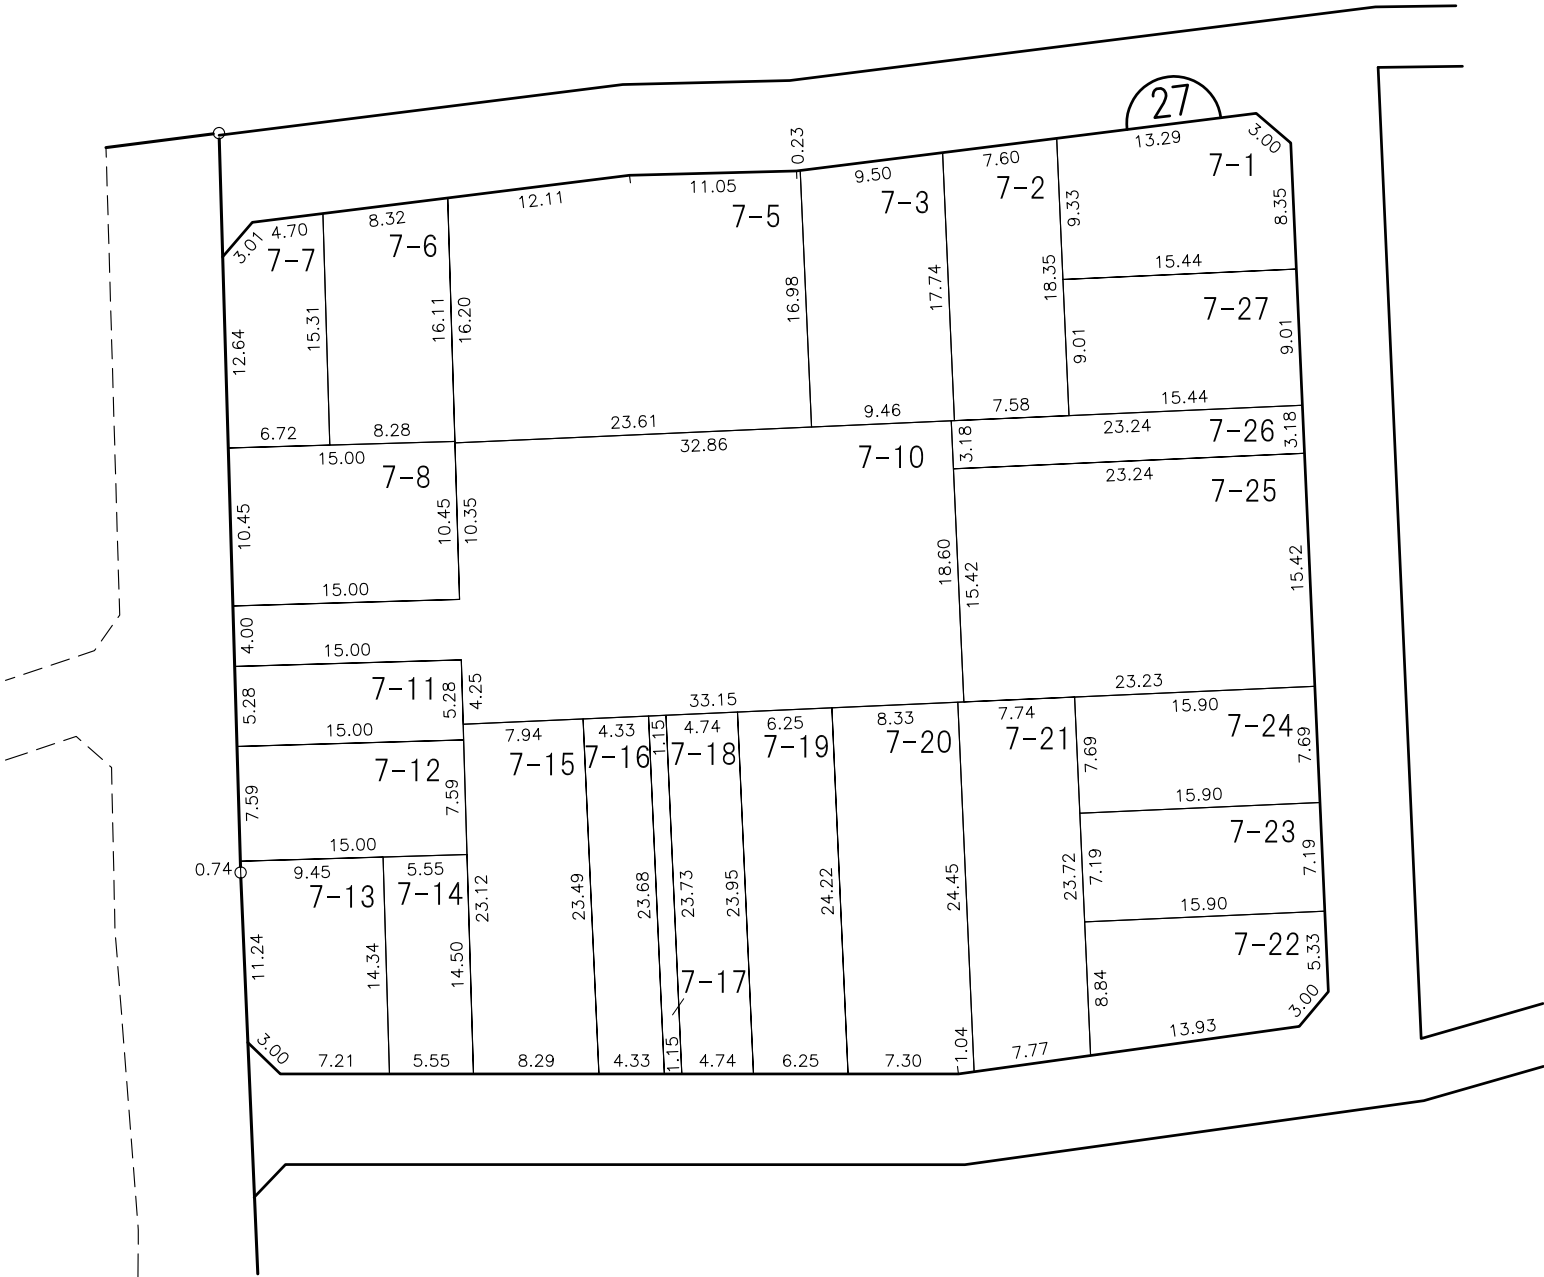

換 地 図

縮尺 500分の1

所在 尾張旭市印場元町二丁目



換地位置図へ

目次へ


凡 例						
	施行地区界	町界	字・丁目界	地番	換地	



換 地 図

縮尺 500分の1

所 在 尾 張 旭 市 印 場 元 町 二 丁 目

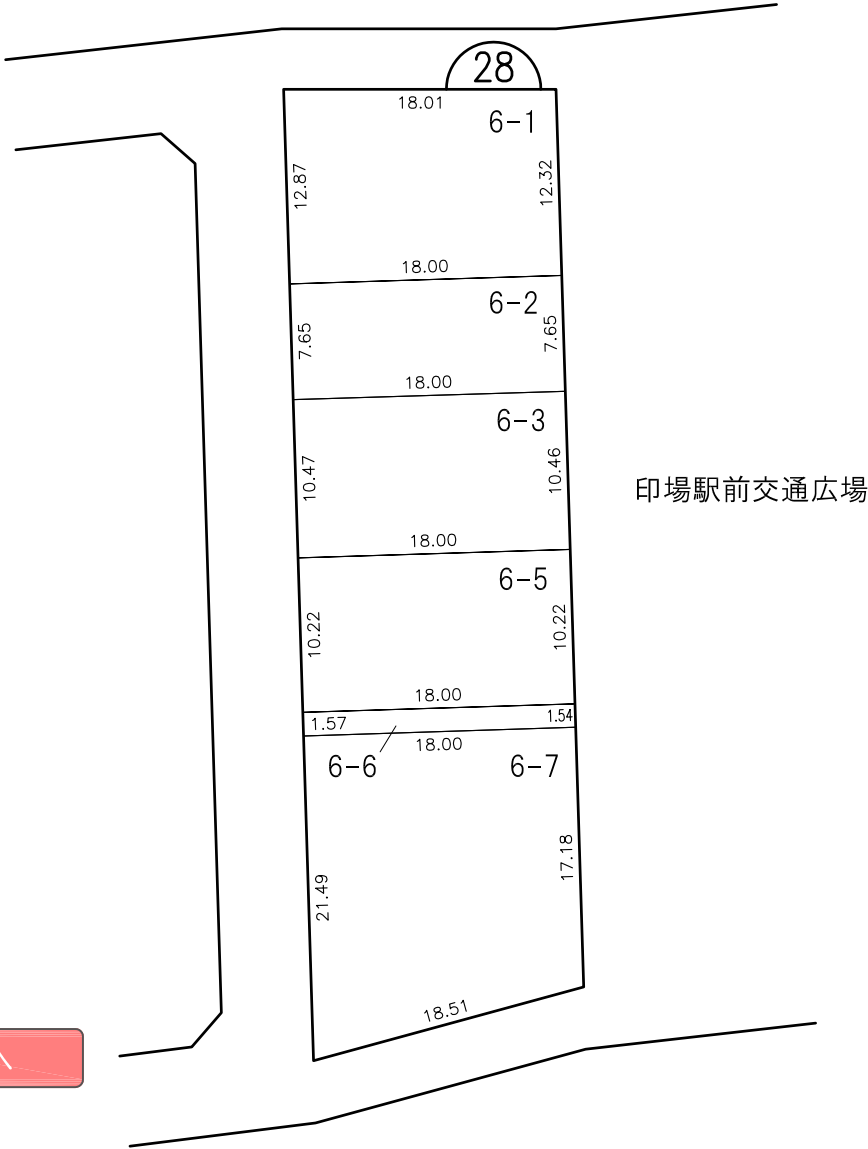

換地位置図へ

目次へ


凡						
例	施行地区界	町界	字・丁目界	地番	換地	



換 地 図

縮尺 500分の1


所 在 尾 張 旭 市 印 場 元 町 二 丁 目

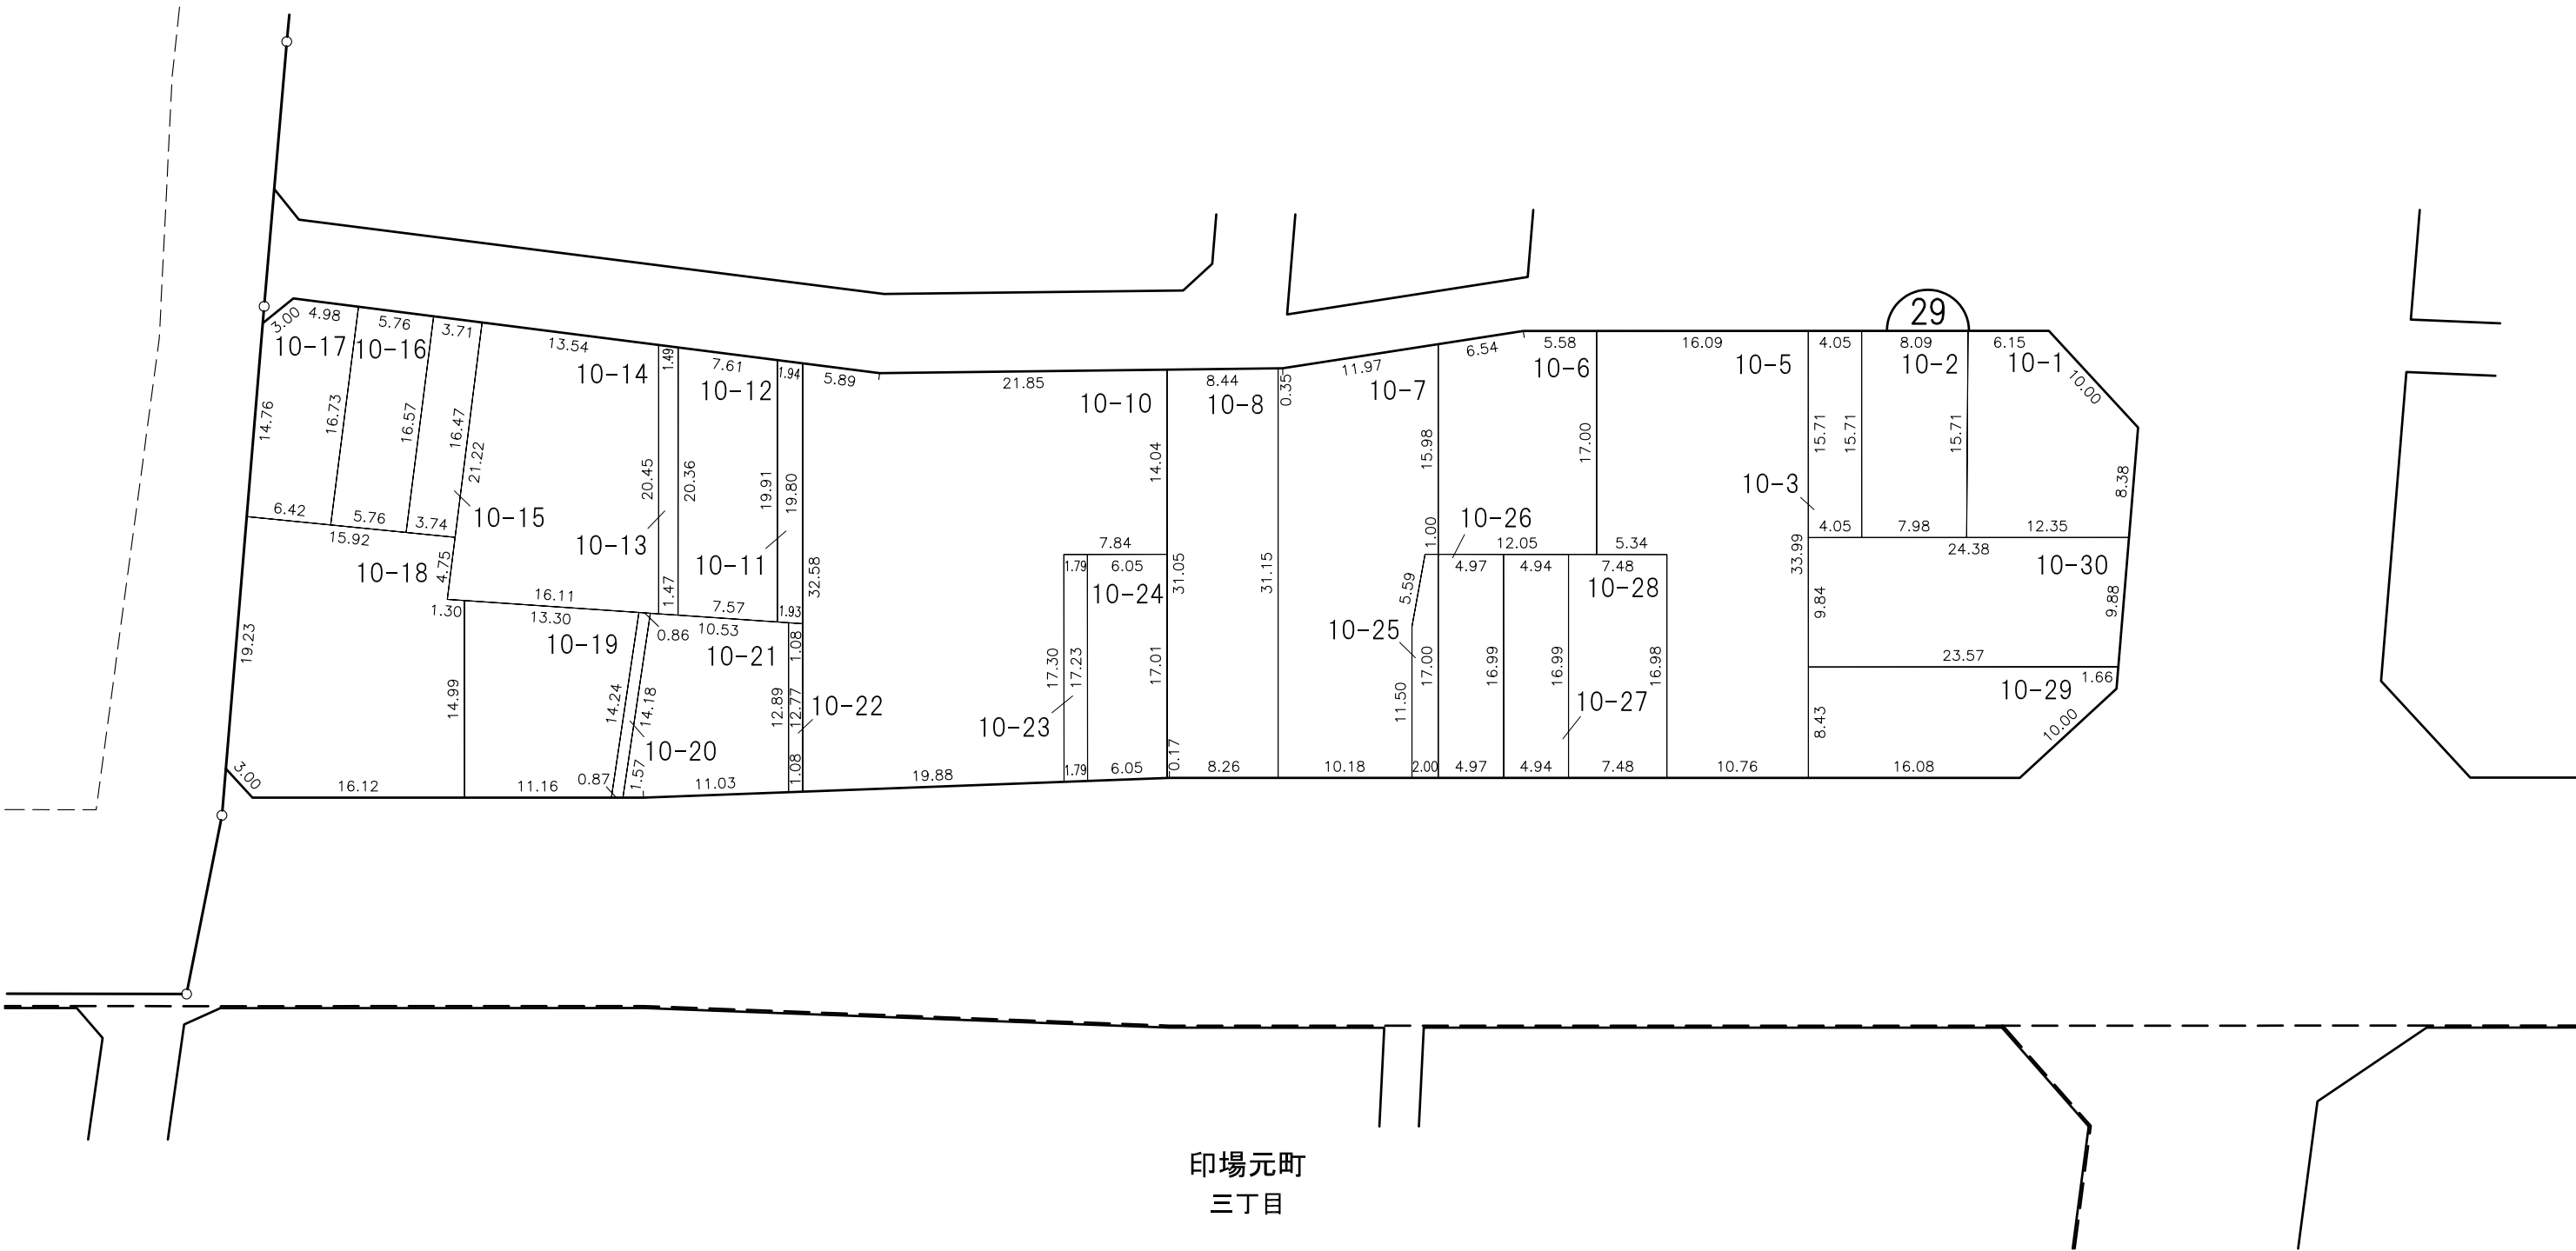

換地位置図へ

目次へ


凡 例						
	施行地区界	町界	字・丁目界	地番	換地	

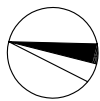

換 地 図

縮尺 500分の1

所 在 尾 張 旭 市 印 場 元 町 二 丁 目

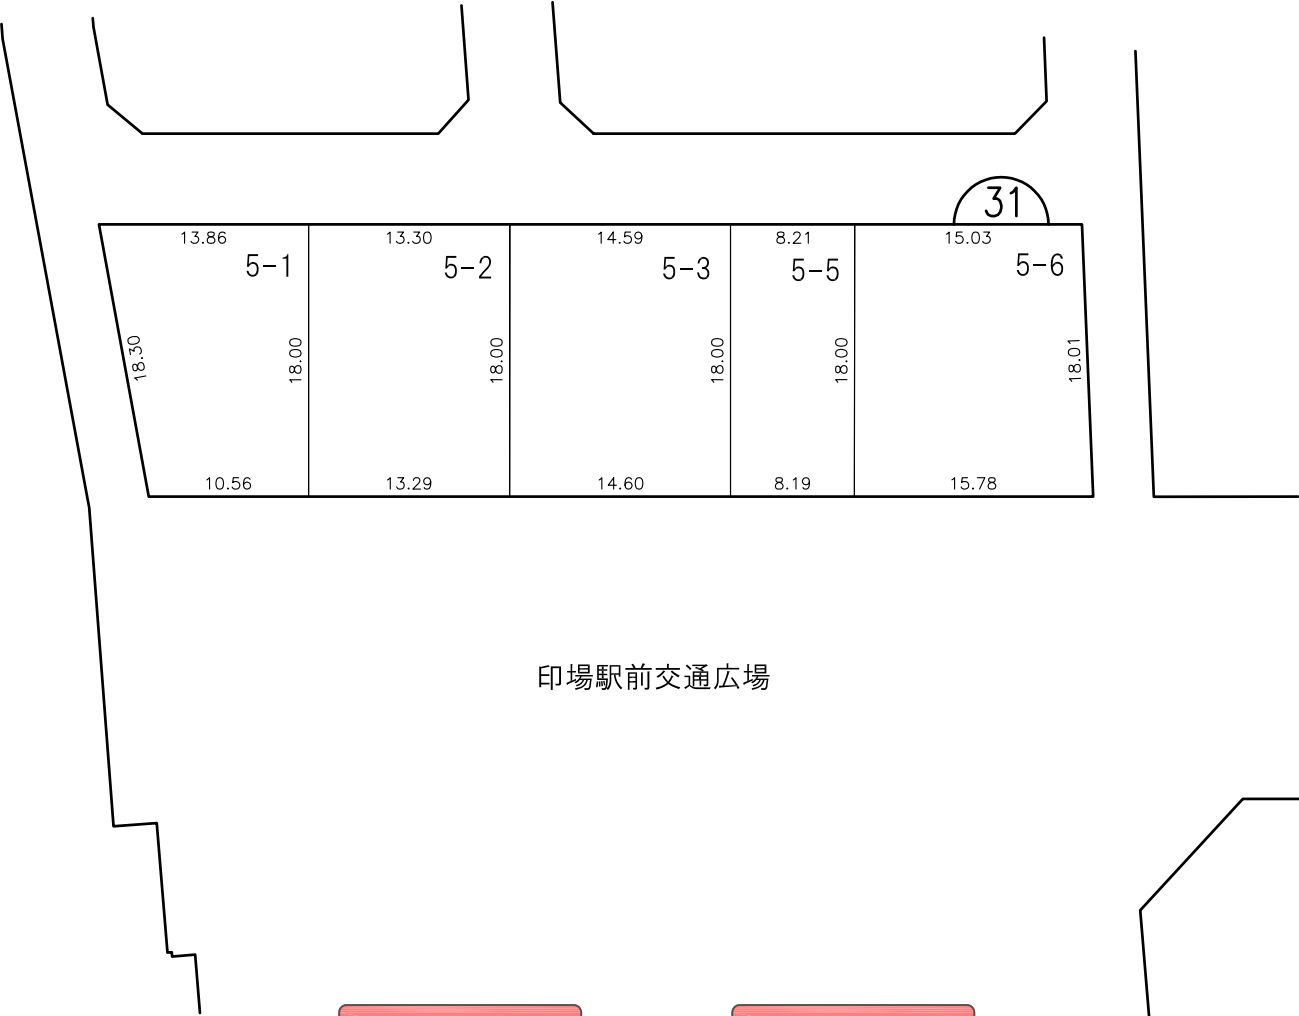

印場駅前交通広場

換地位置図へ

目次へ


凡 例					
	施行地区界	町界	字・丁目界	地番	換地



換 地 図

縮尺 500分の1

所 在 尾 張 旭 市 印 場 元 町 二 丁 目

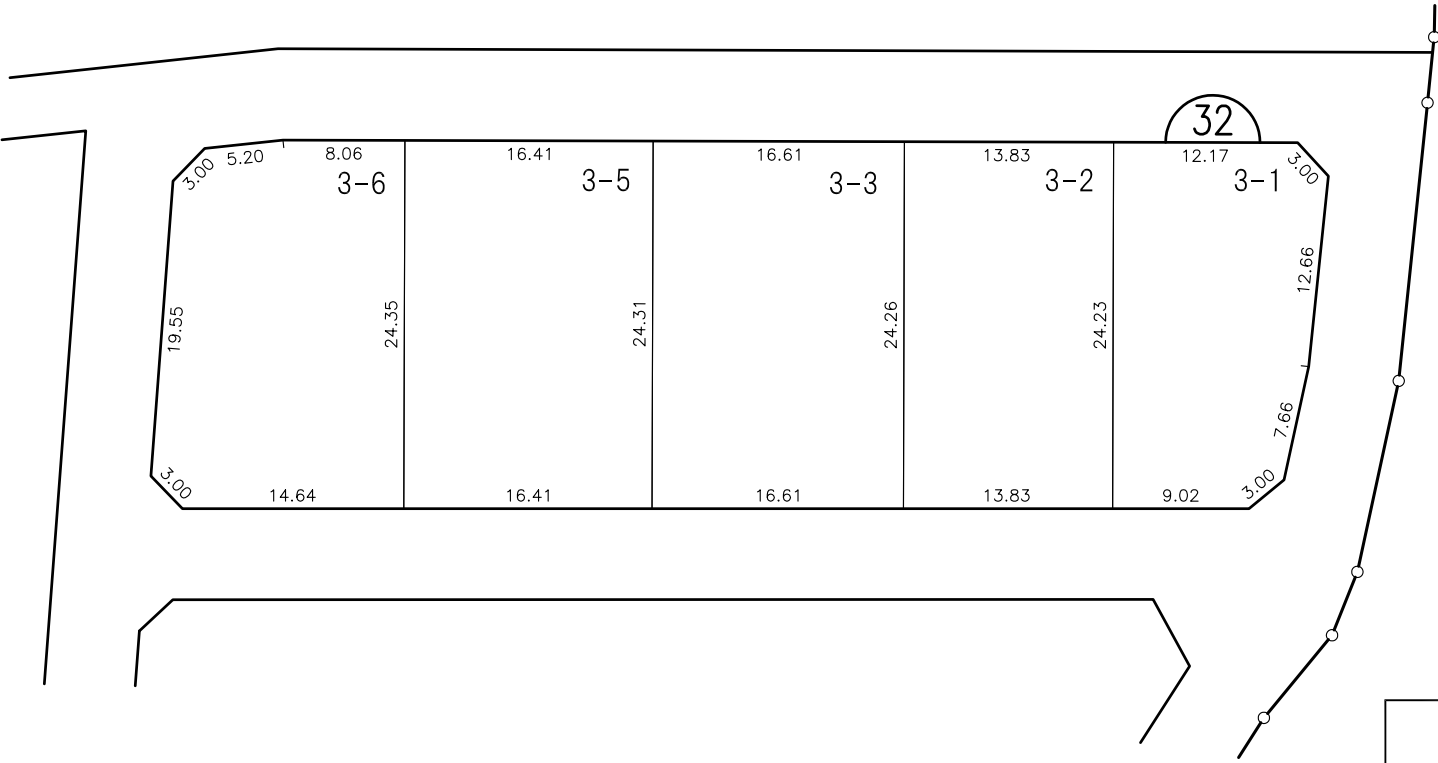

換地位置図へ

目次へ


凡					
例	施行地区界	町界	字・丁目界	地番	換地



換 地 図

縮尺 500分の1

所在 尾張旭市印場元町二丁目

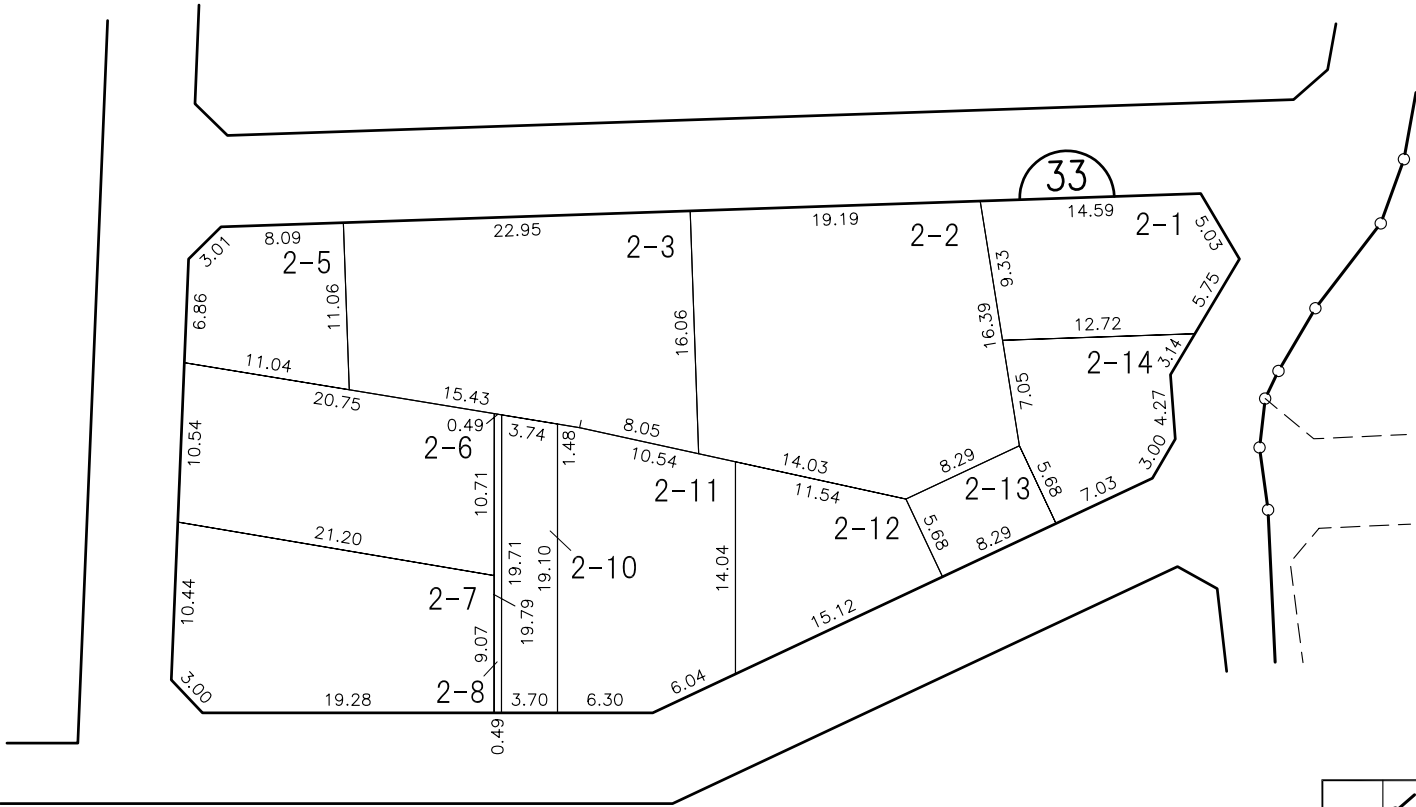

換地位置図へ

目次へ


凡					
例	施行地区界	町界	字・丁目界	地番	換地



換地図

縮尺 500分の1

所在 尾張旭市印場元町二丁目

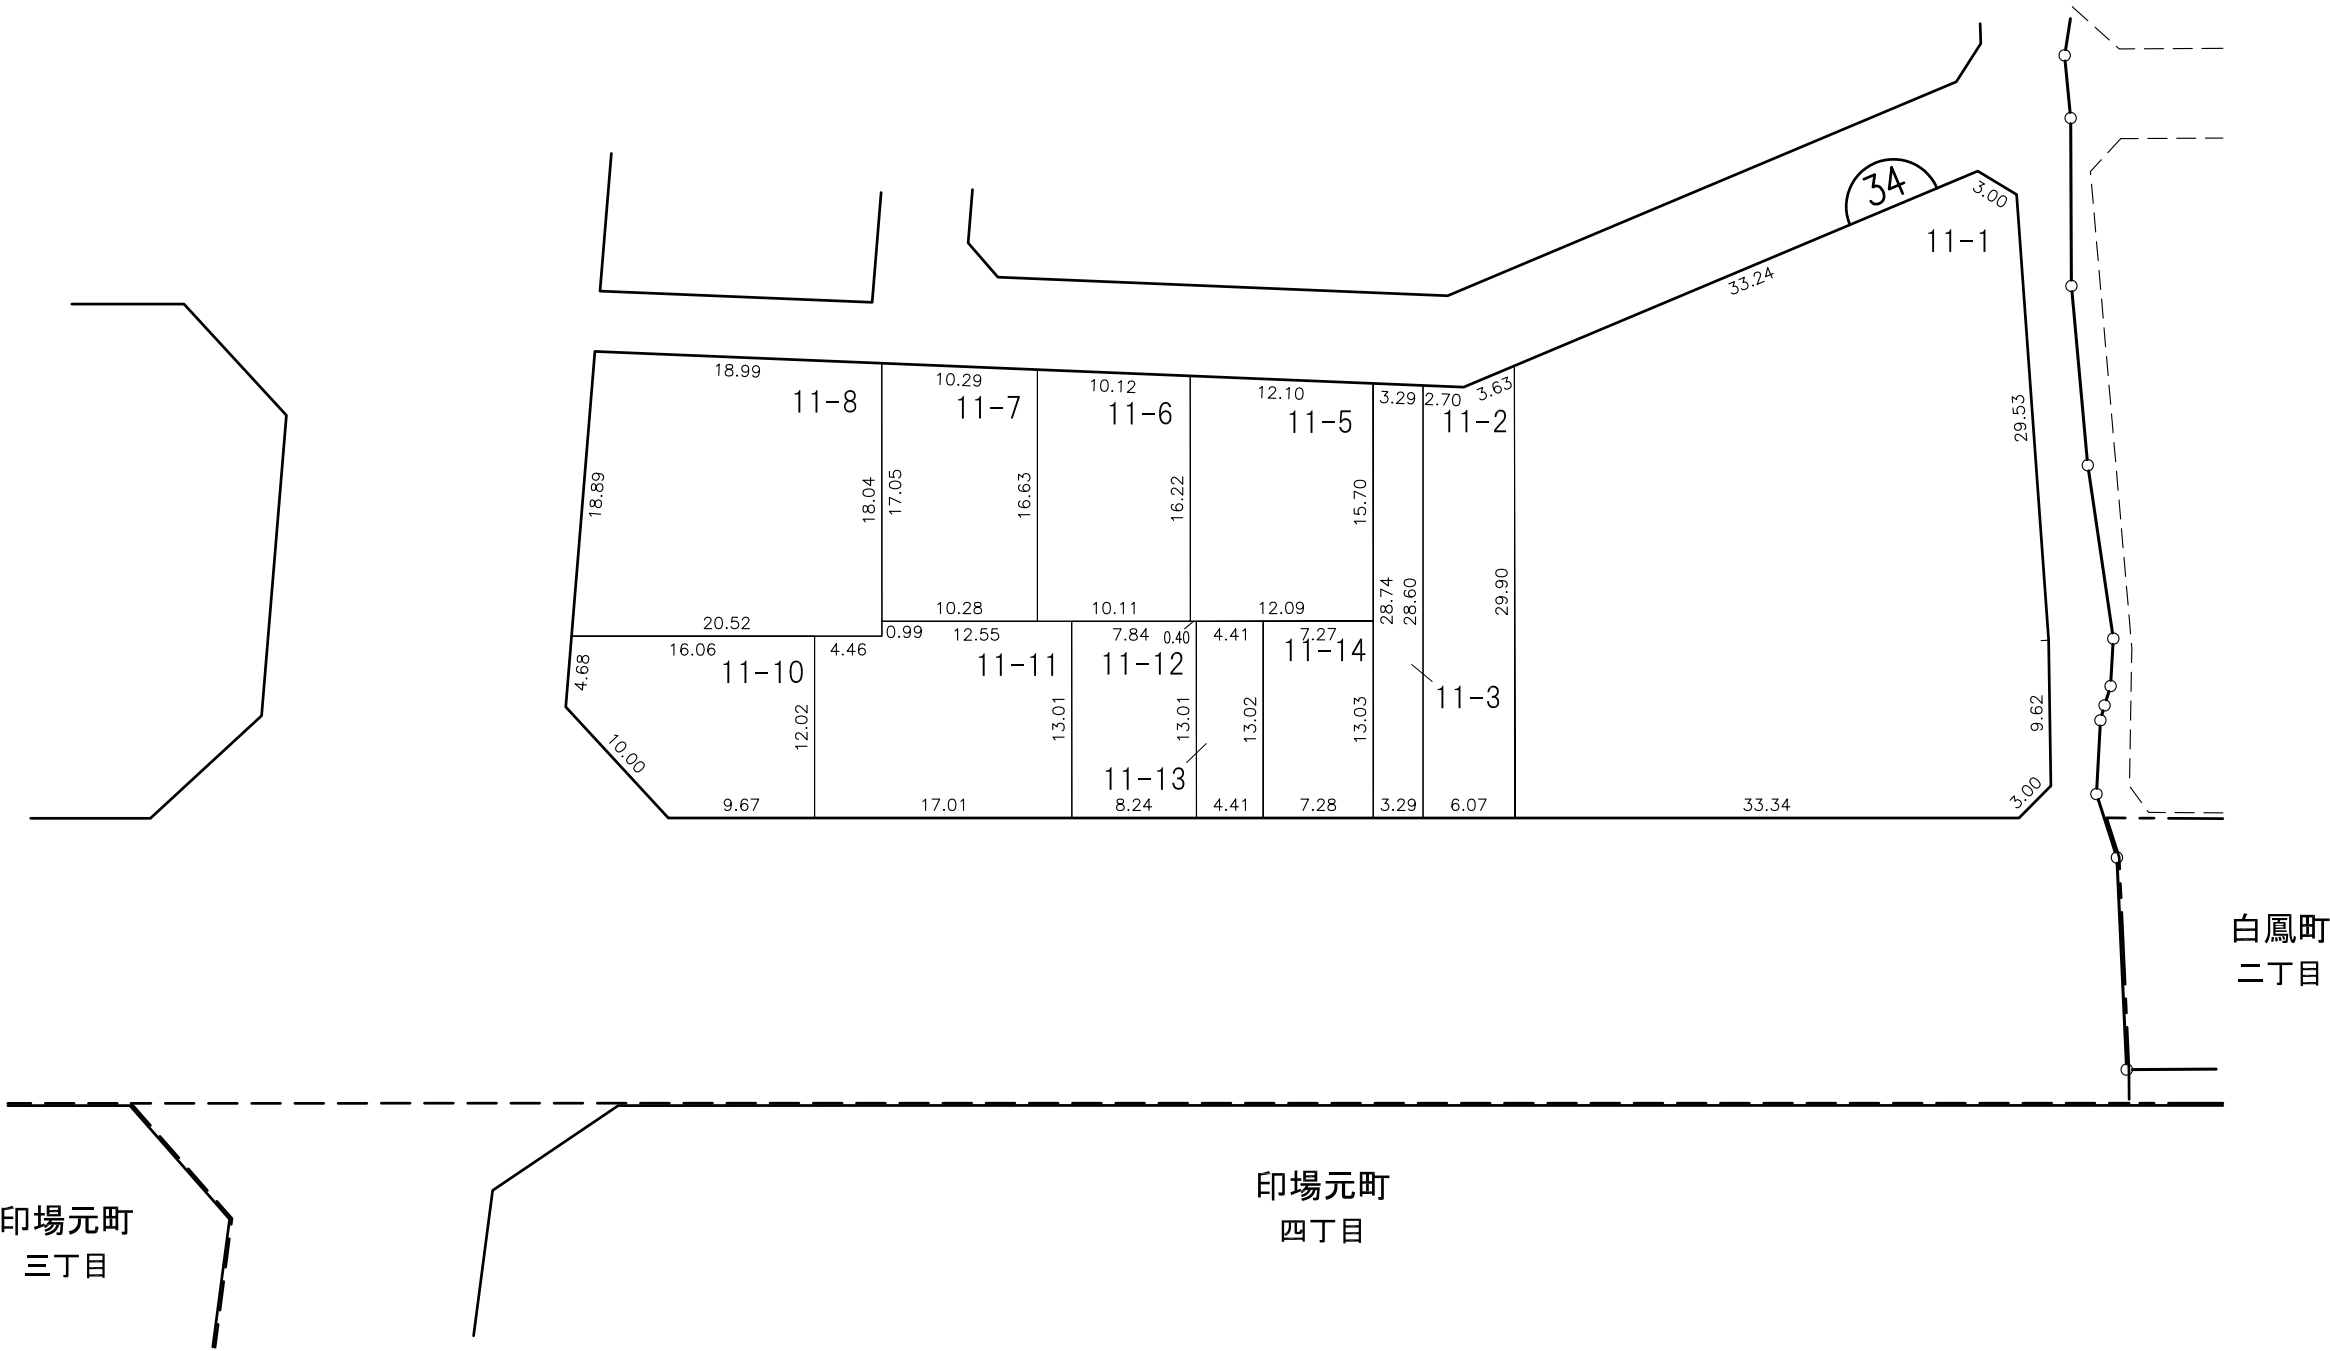

印場元町
三丁目


印場元町
四丁目

白鳳町
二丁目

換地位置図へ

目次へ

凡 例						
	施行地区界	町界	字・丁目界	地番	換地	

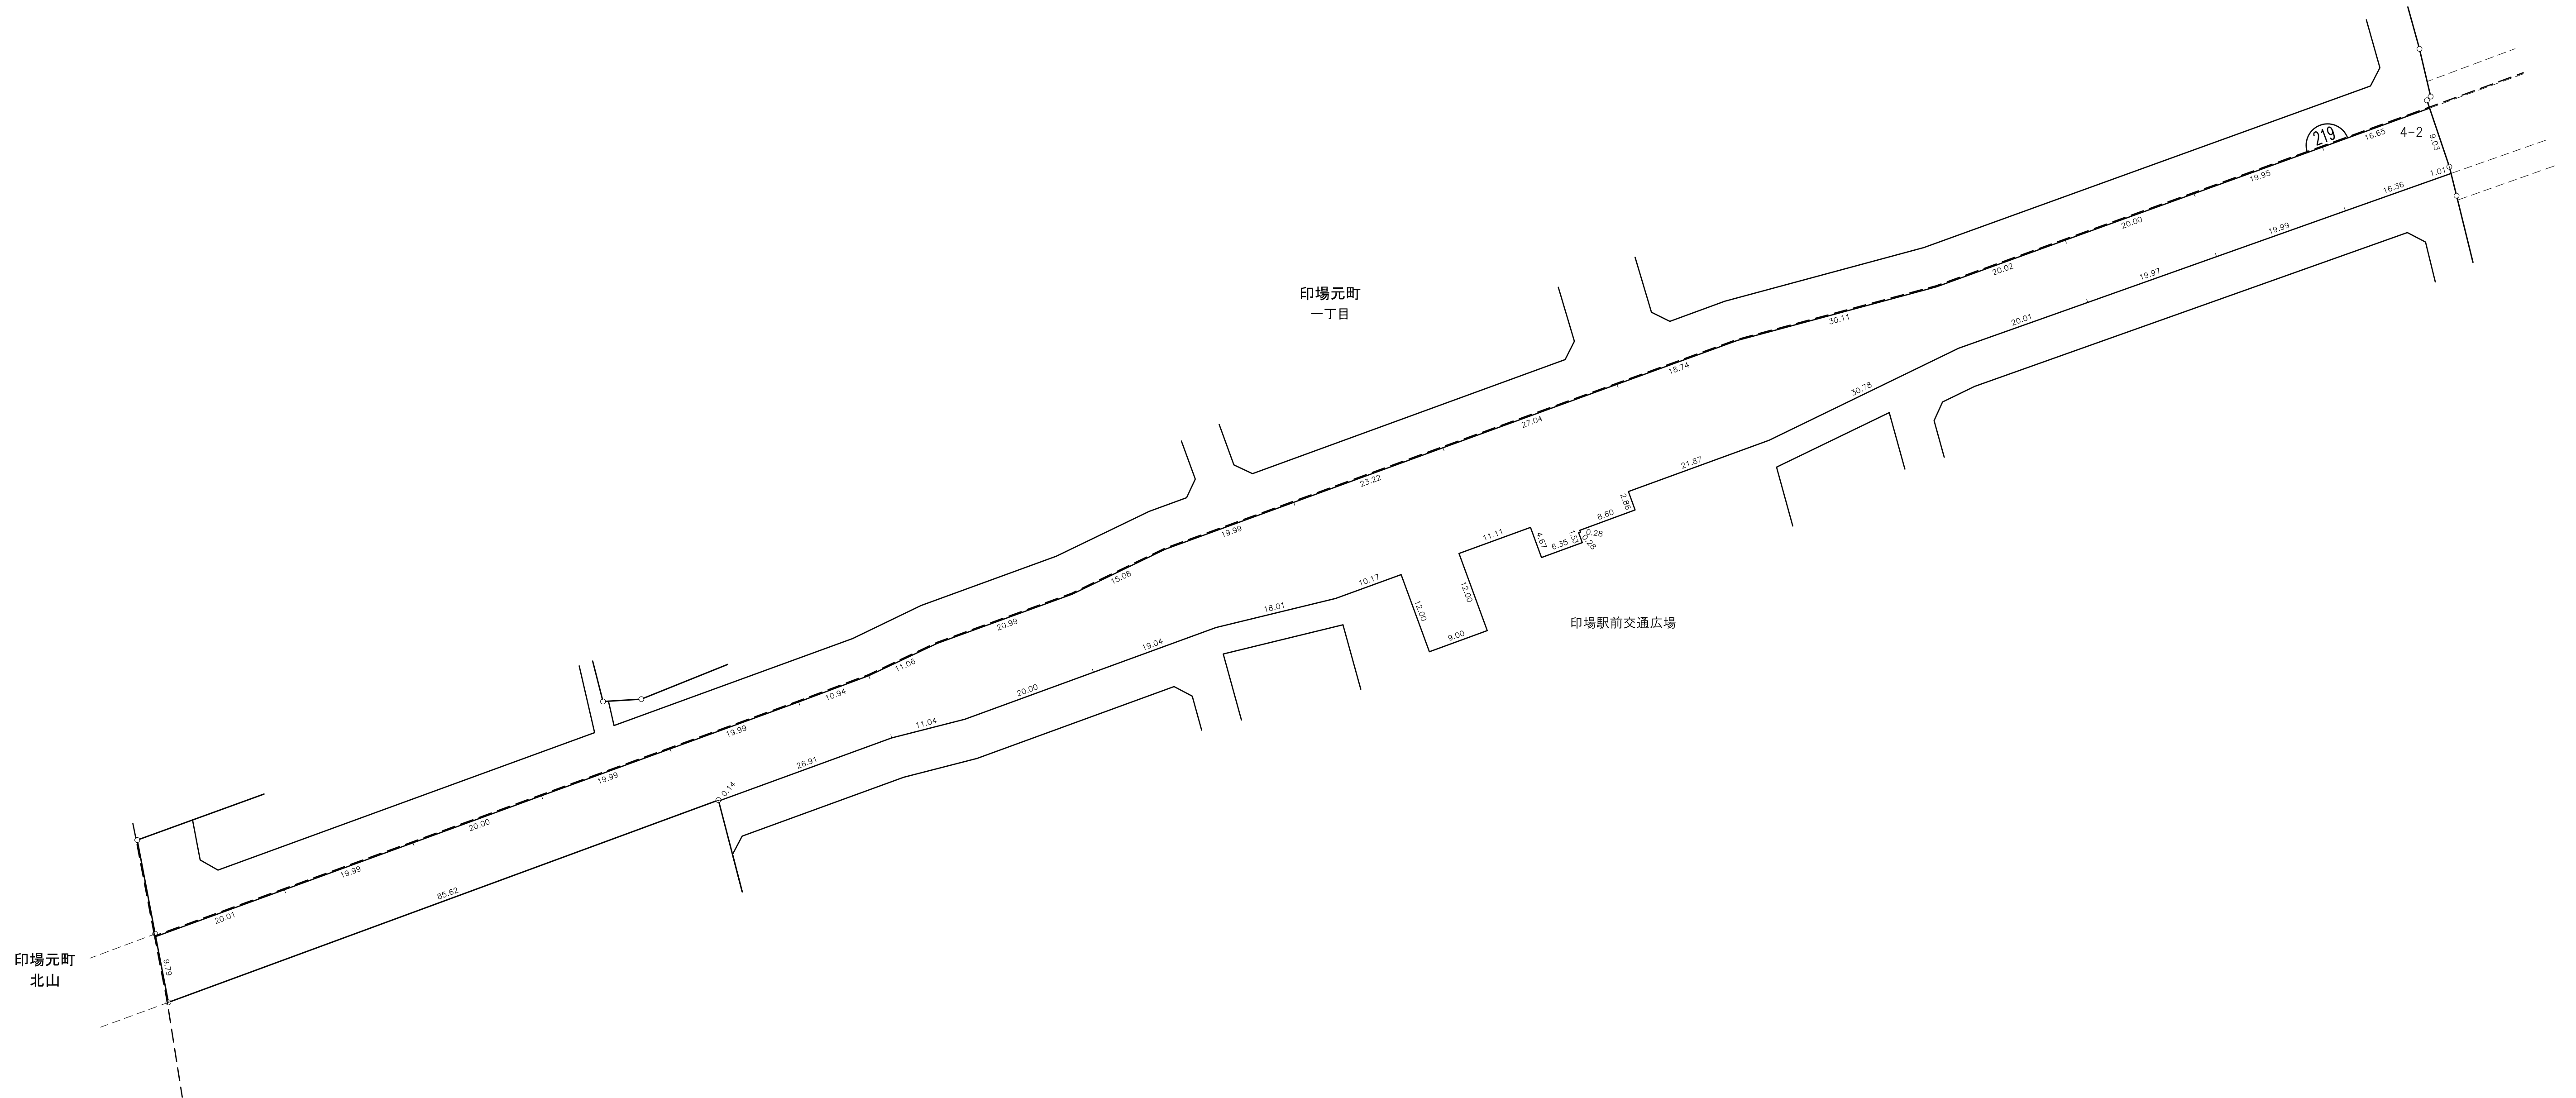

目次へ

					
施行地区界	町界	字・丁目界	地番	換地	