


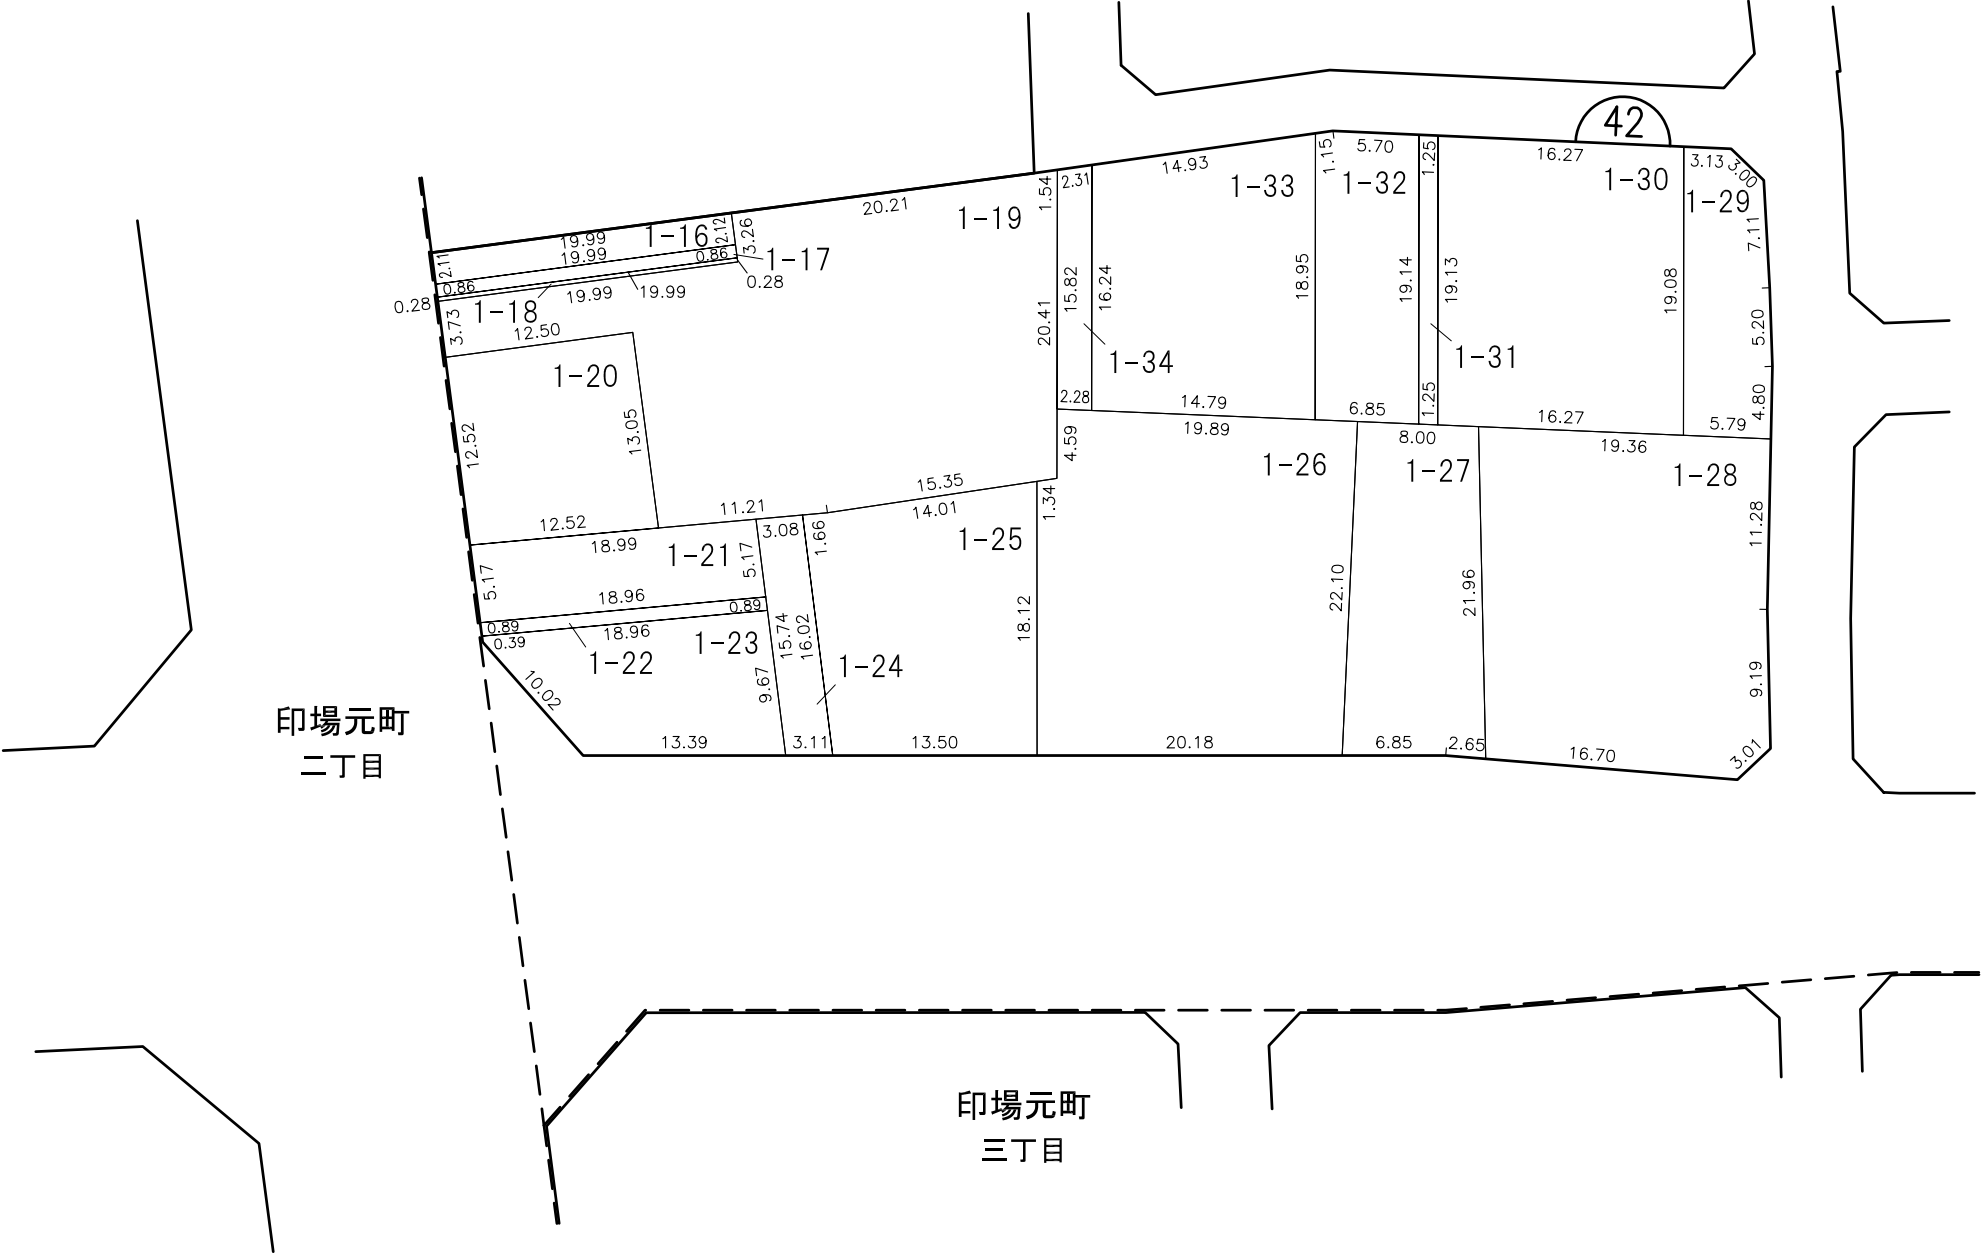

換 地 図

縮尺 500分の1

所 在 尾 張 旭 市 印 場 元 町 四 丁 目



換地位置図へ

目次へ


凡 例						
	施行地区界	町界	字・丁目界	地番	換地	



換 地 図

縮尺 500分の1


所 在 尾 張 旭 市 印 場 元 町 四 丁 目

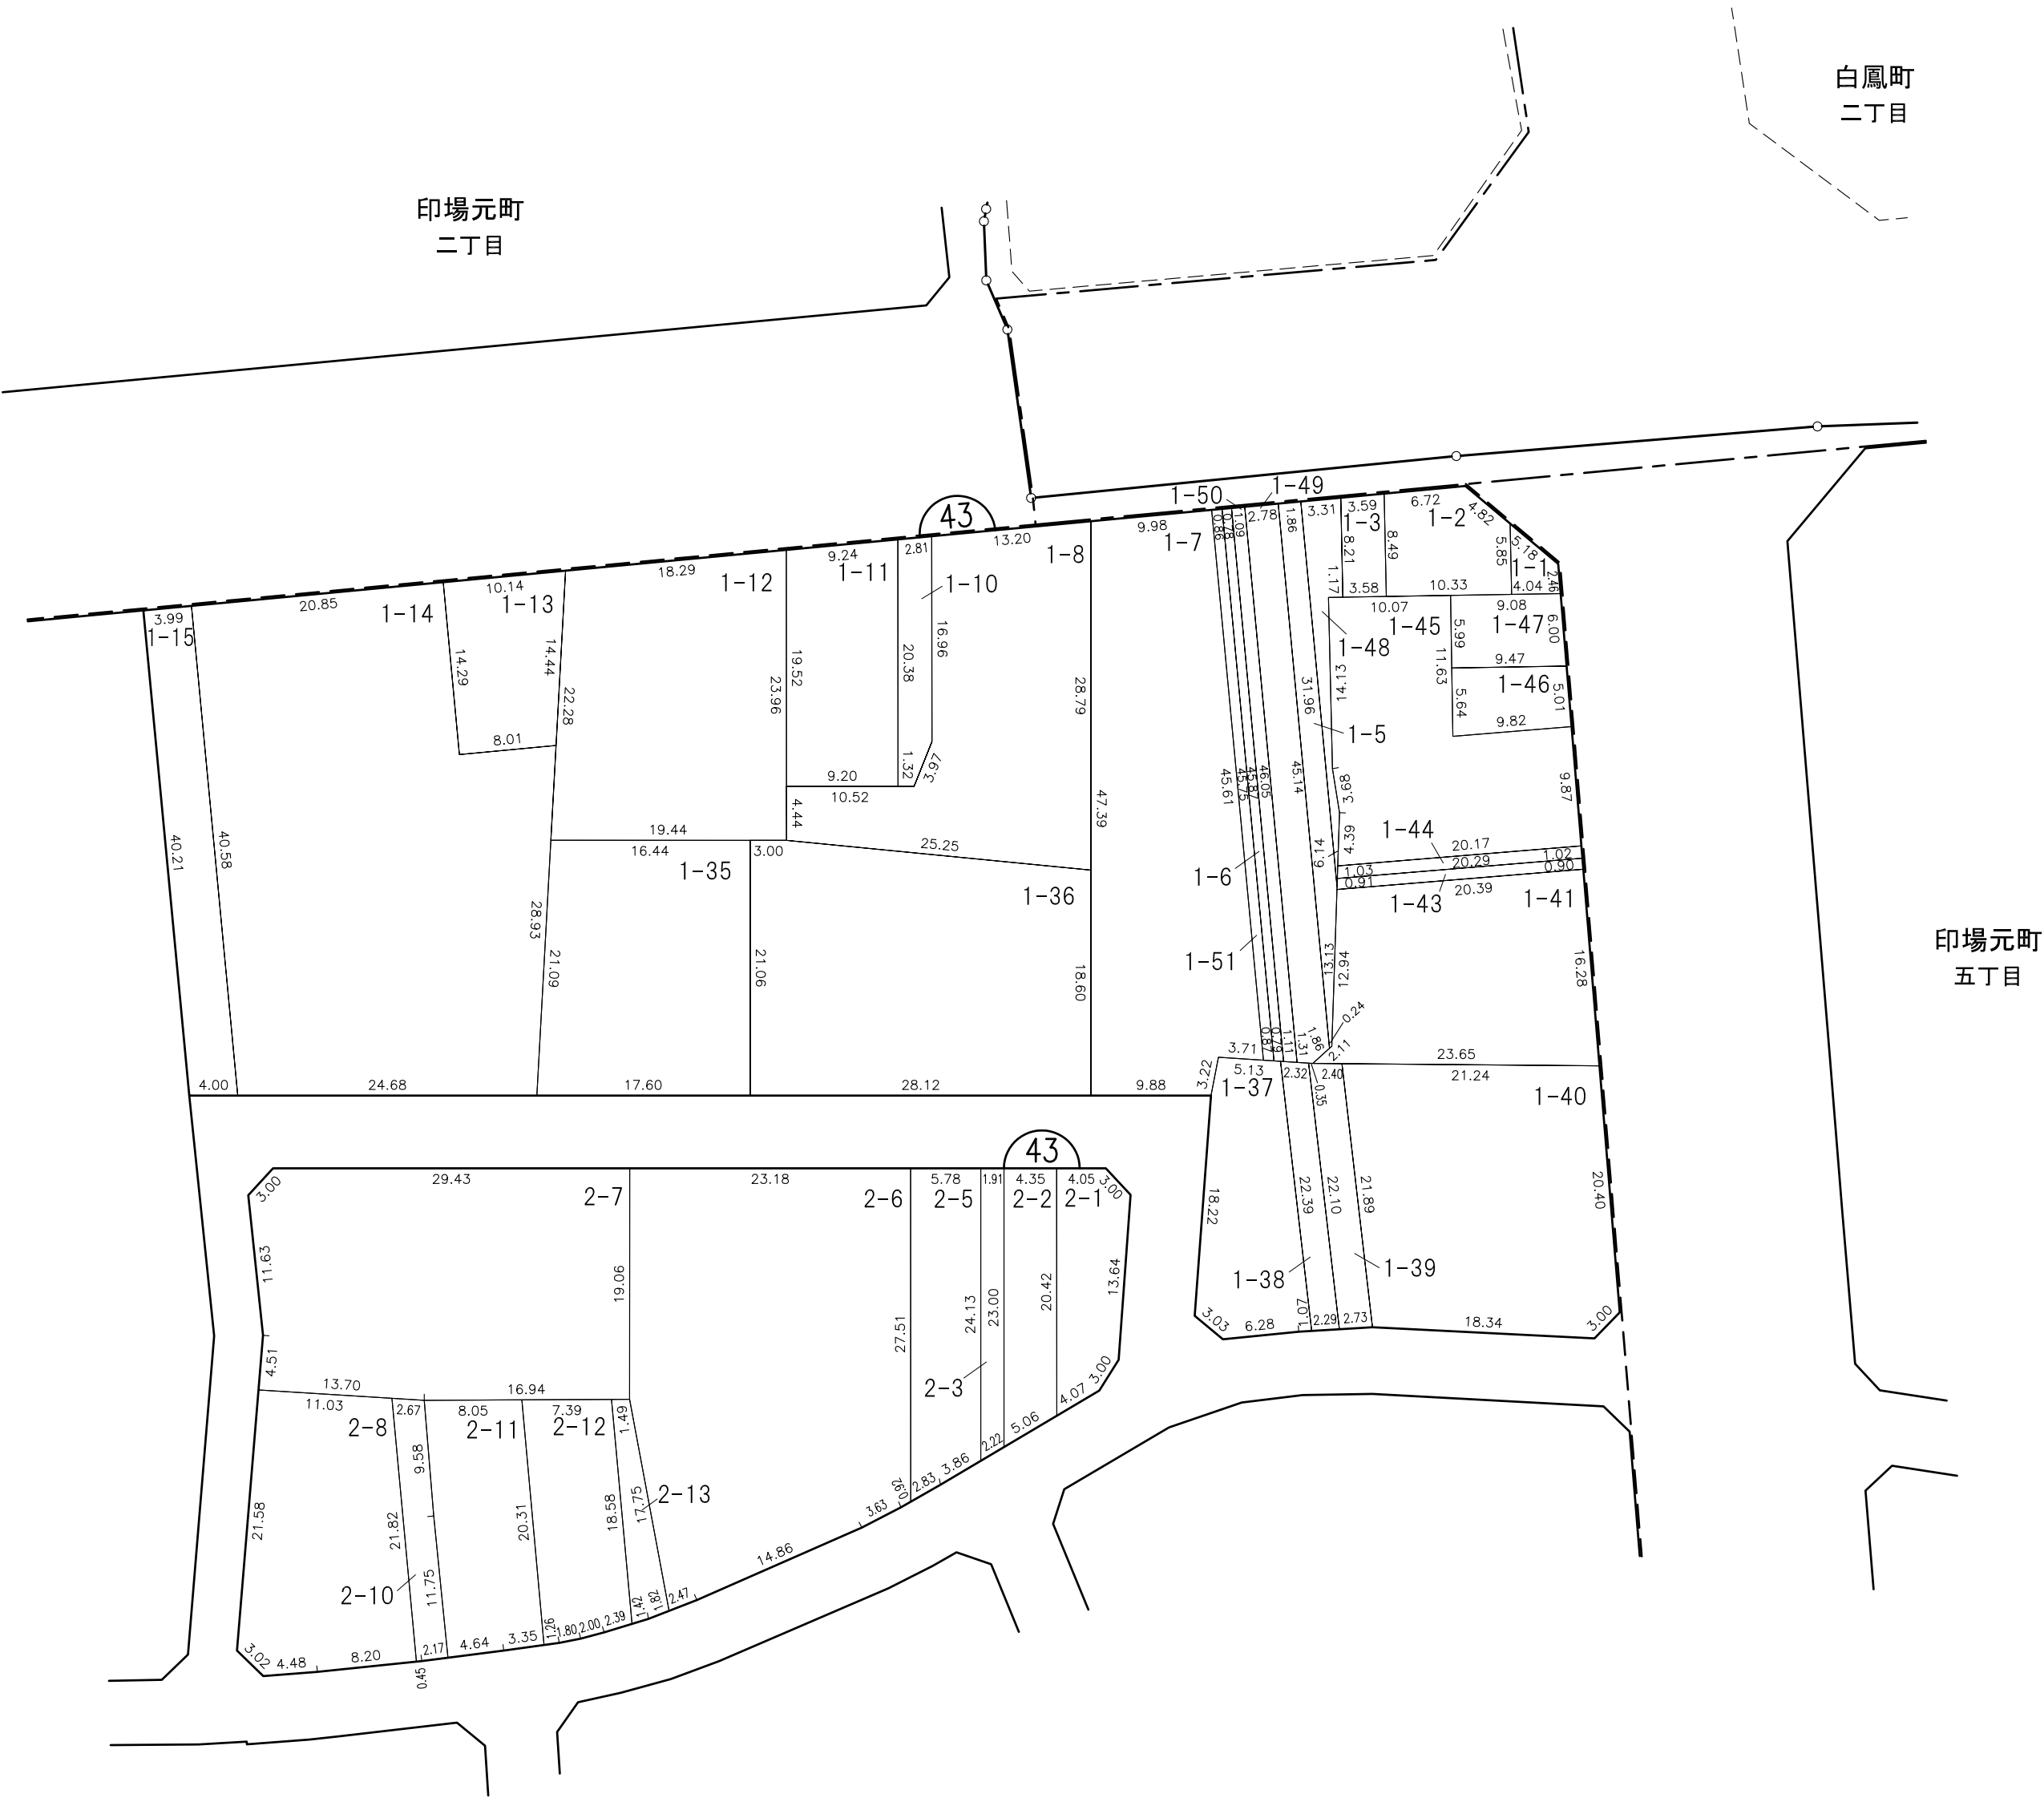

換地位置図へ

目次へ


凡 例						
	施行地区界	町界	字・丁目界	地番	換地	

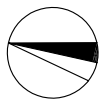

換 地 図

縮尺 500分の1

所 在 尾 張 旭 市 印 場 元 町 四 丁 目

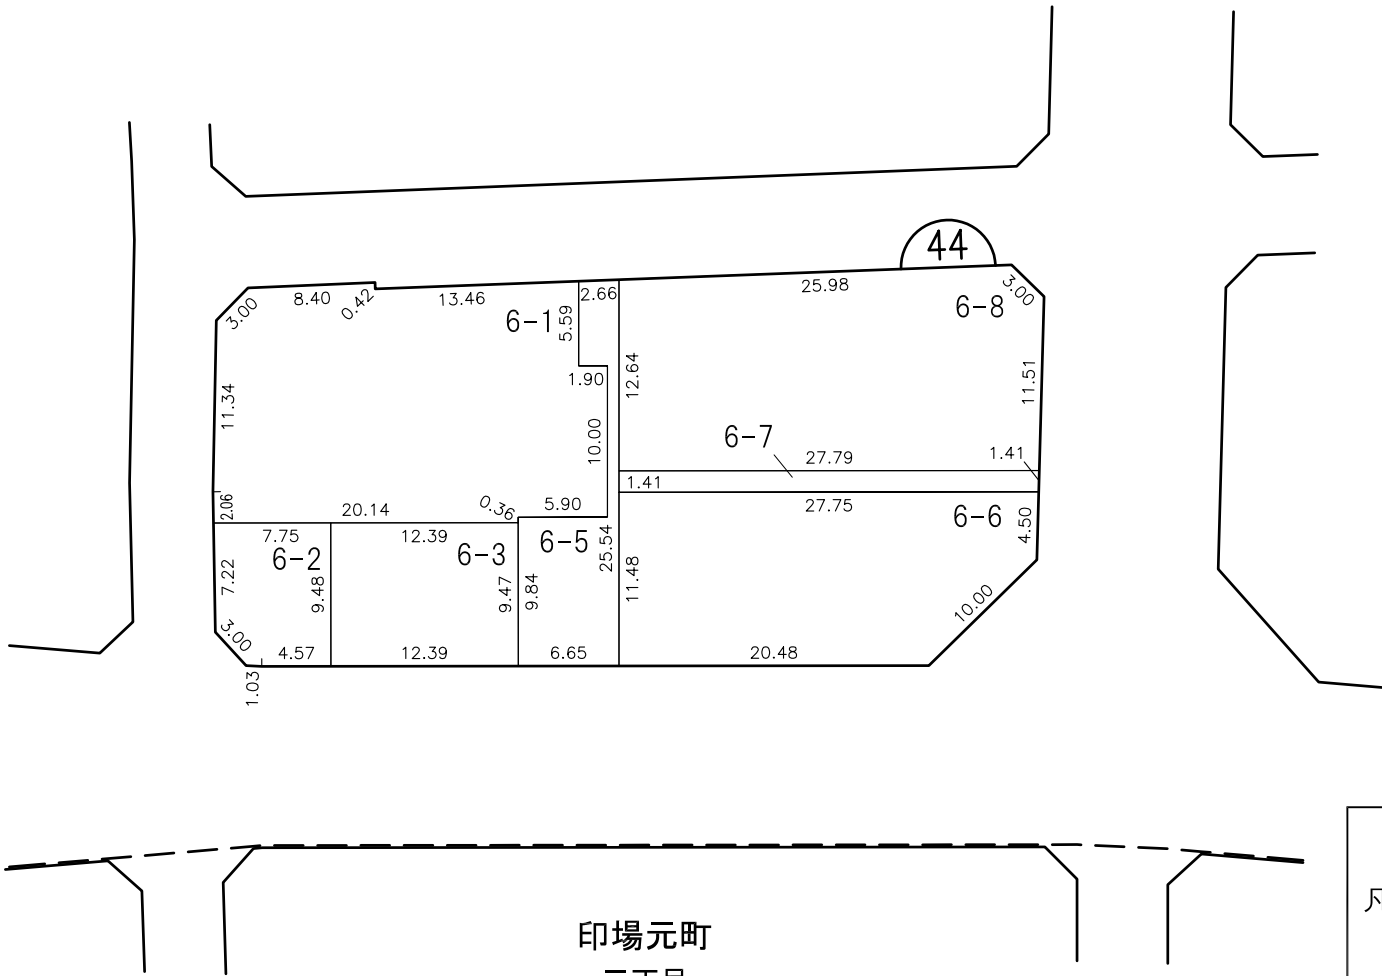

換地位置図へ

目次へ


凡 例					
	施行地区界	町界	字・丁目界	地番	換地



換 地 図

縮尺 500分の1

所在 尾張旭市印場元町四丁目

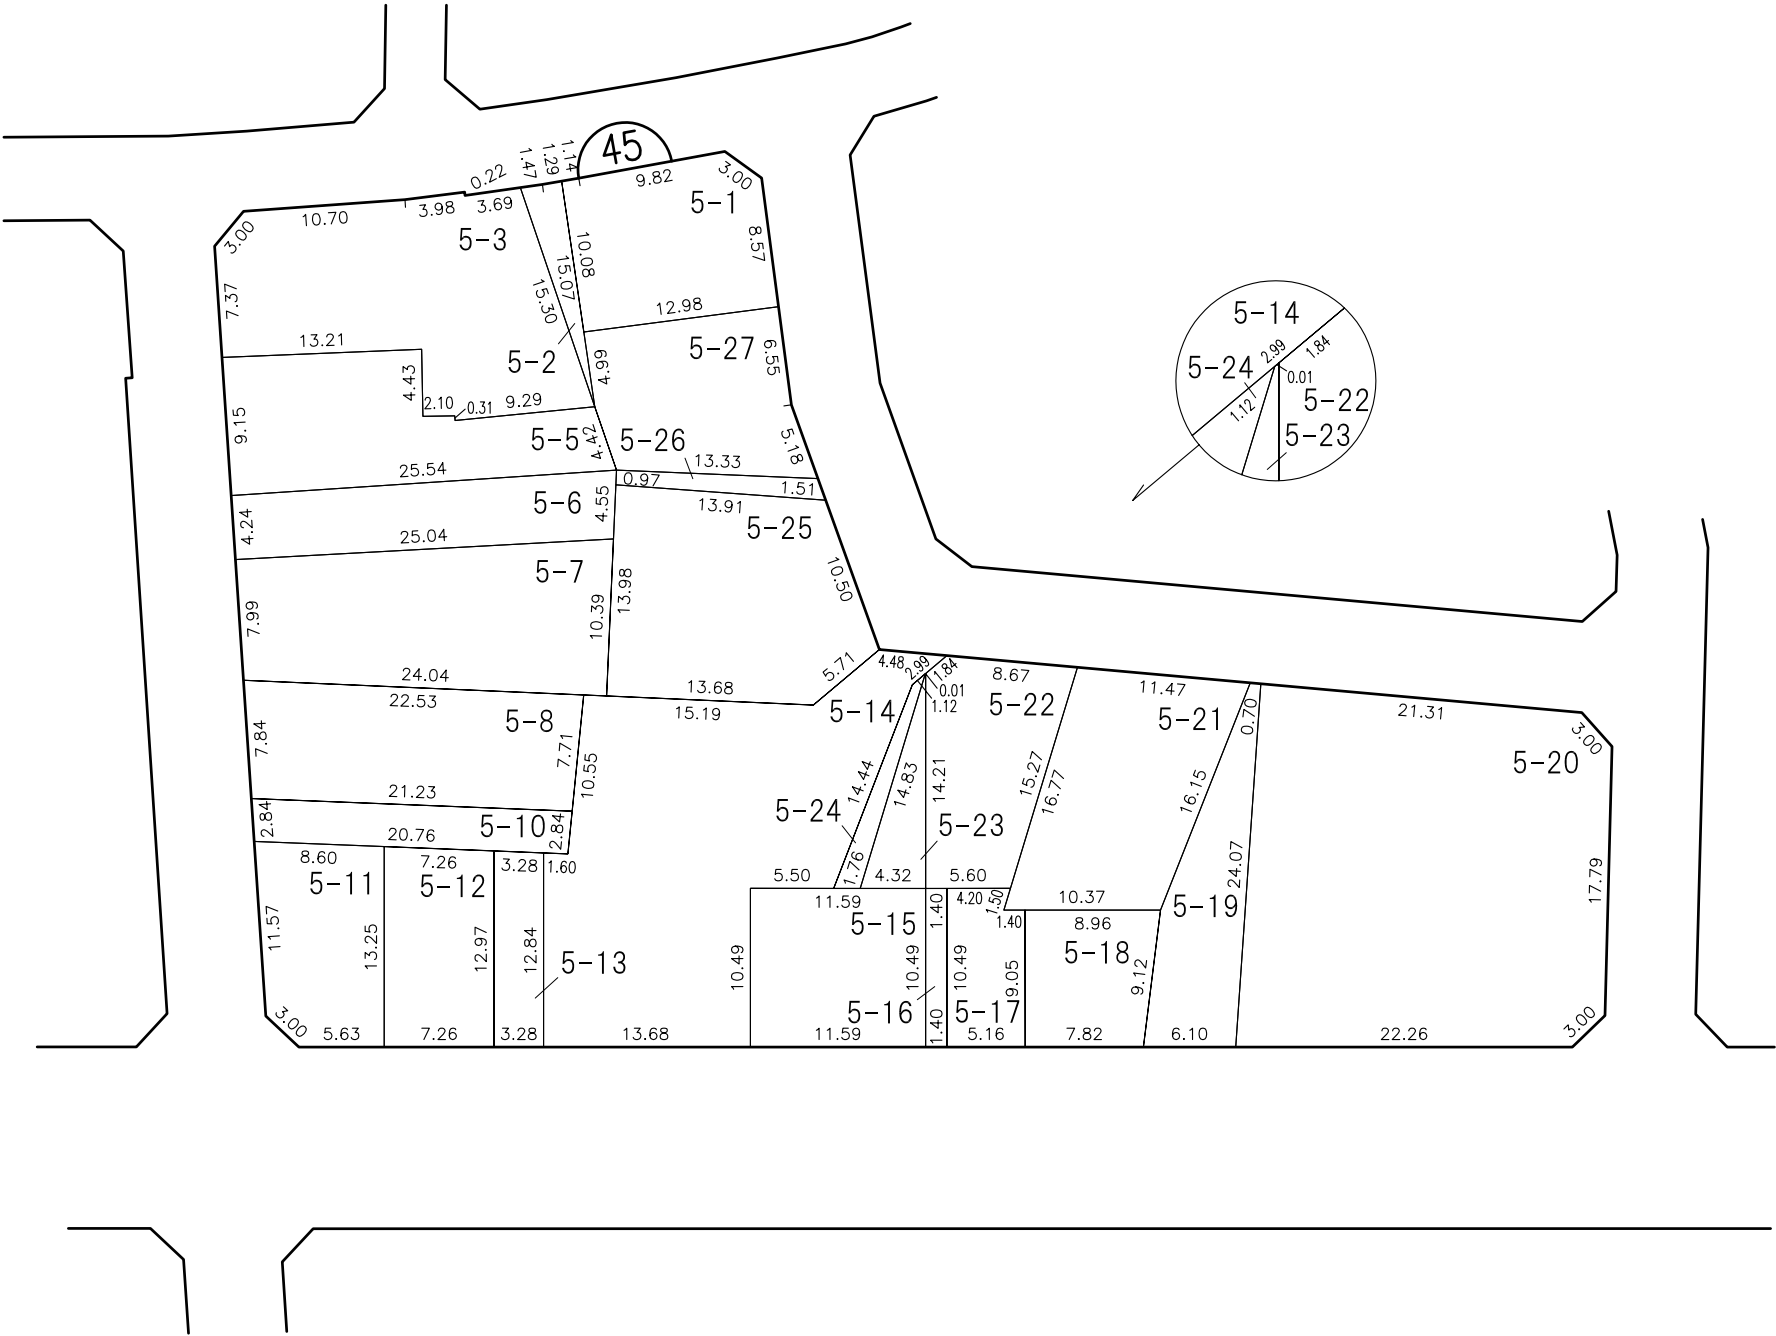


換地位置図へ

目次へ


凡 例						
	施行地区界	町界	字・丁目界	地番	換地	

縮尺 500分の1

所在 尾張旭市印場元町四丁目

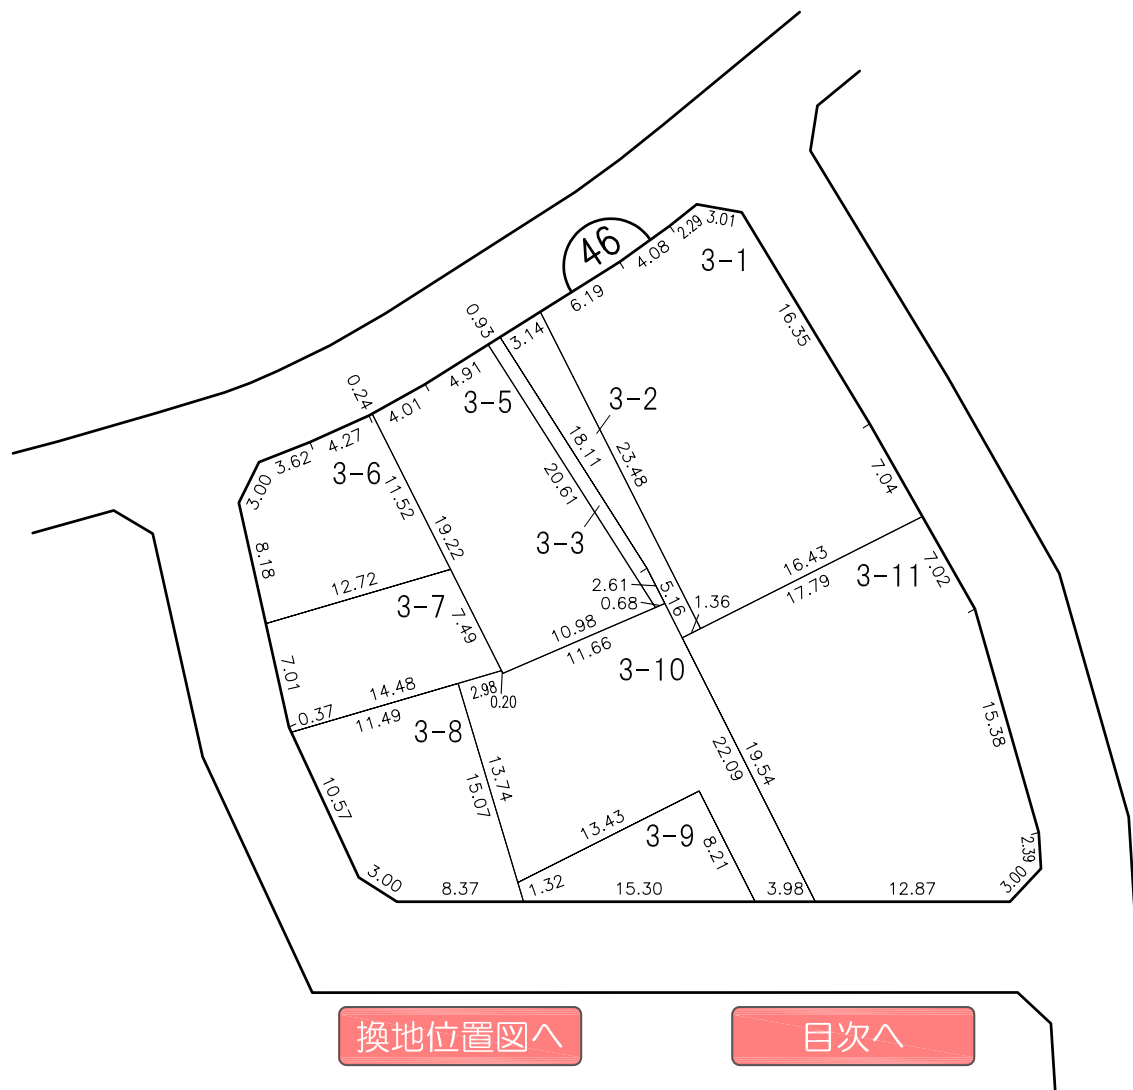


凡						
例	施行地区界	町界	字・丁目界	地番	換地	

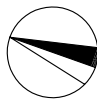

換地図

縮尺 500分の1


所在 尾張旭市印場元町四丁目

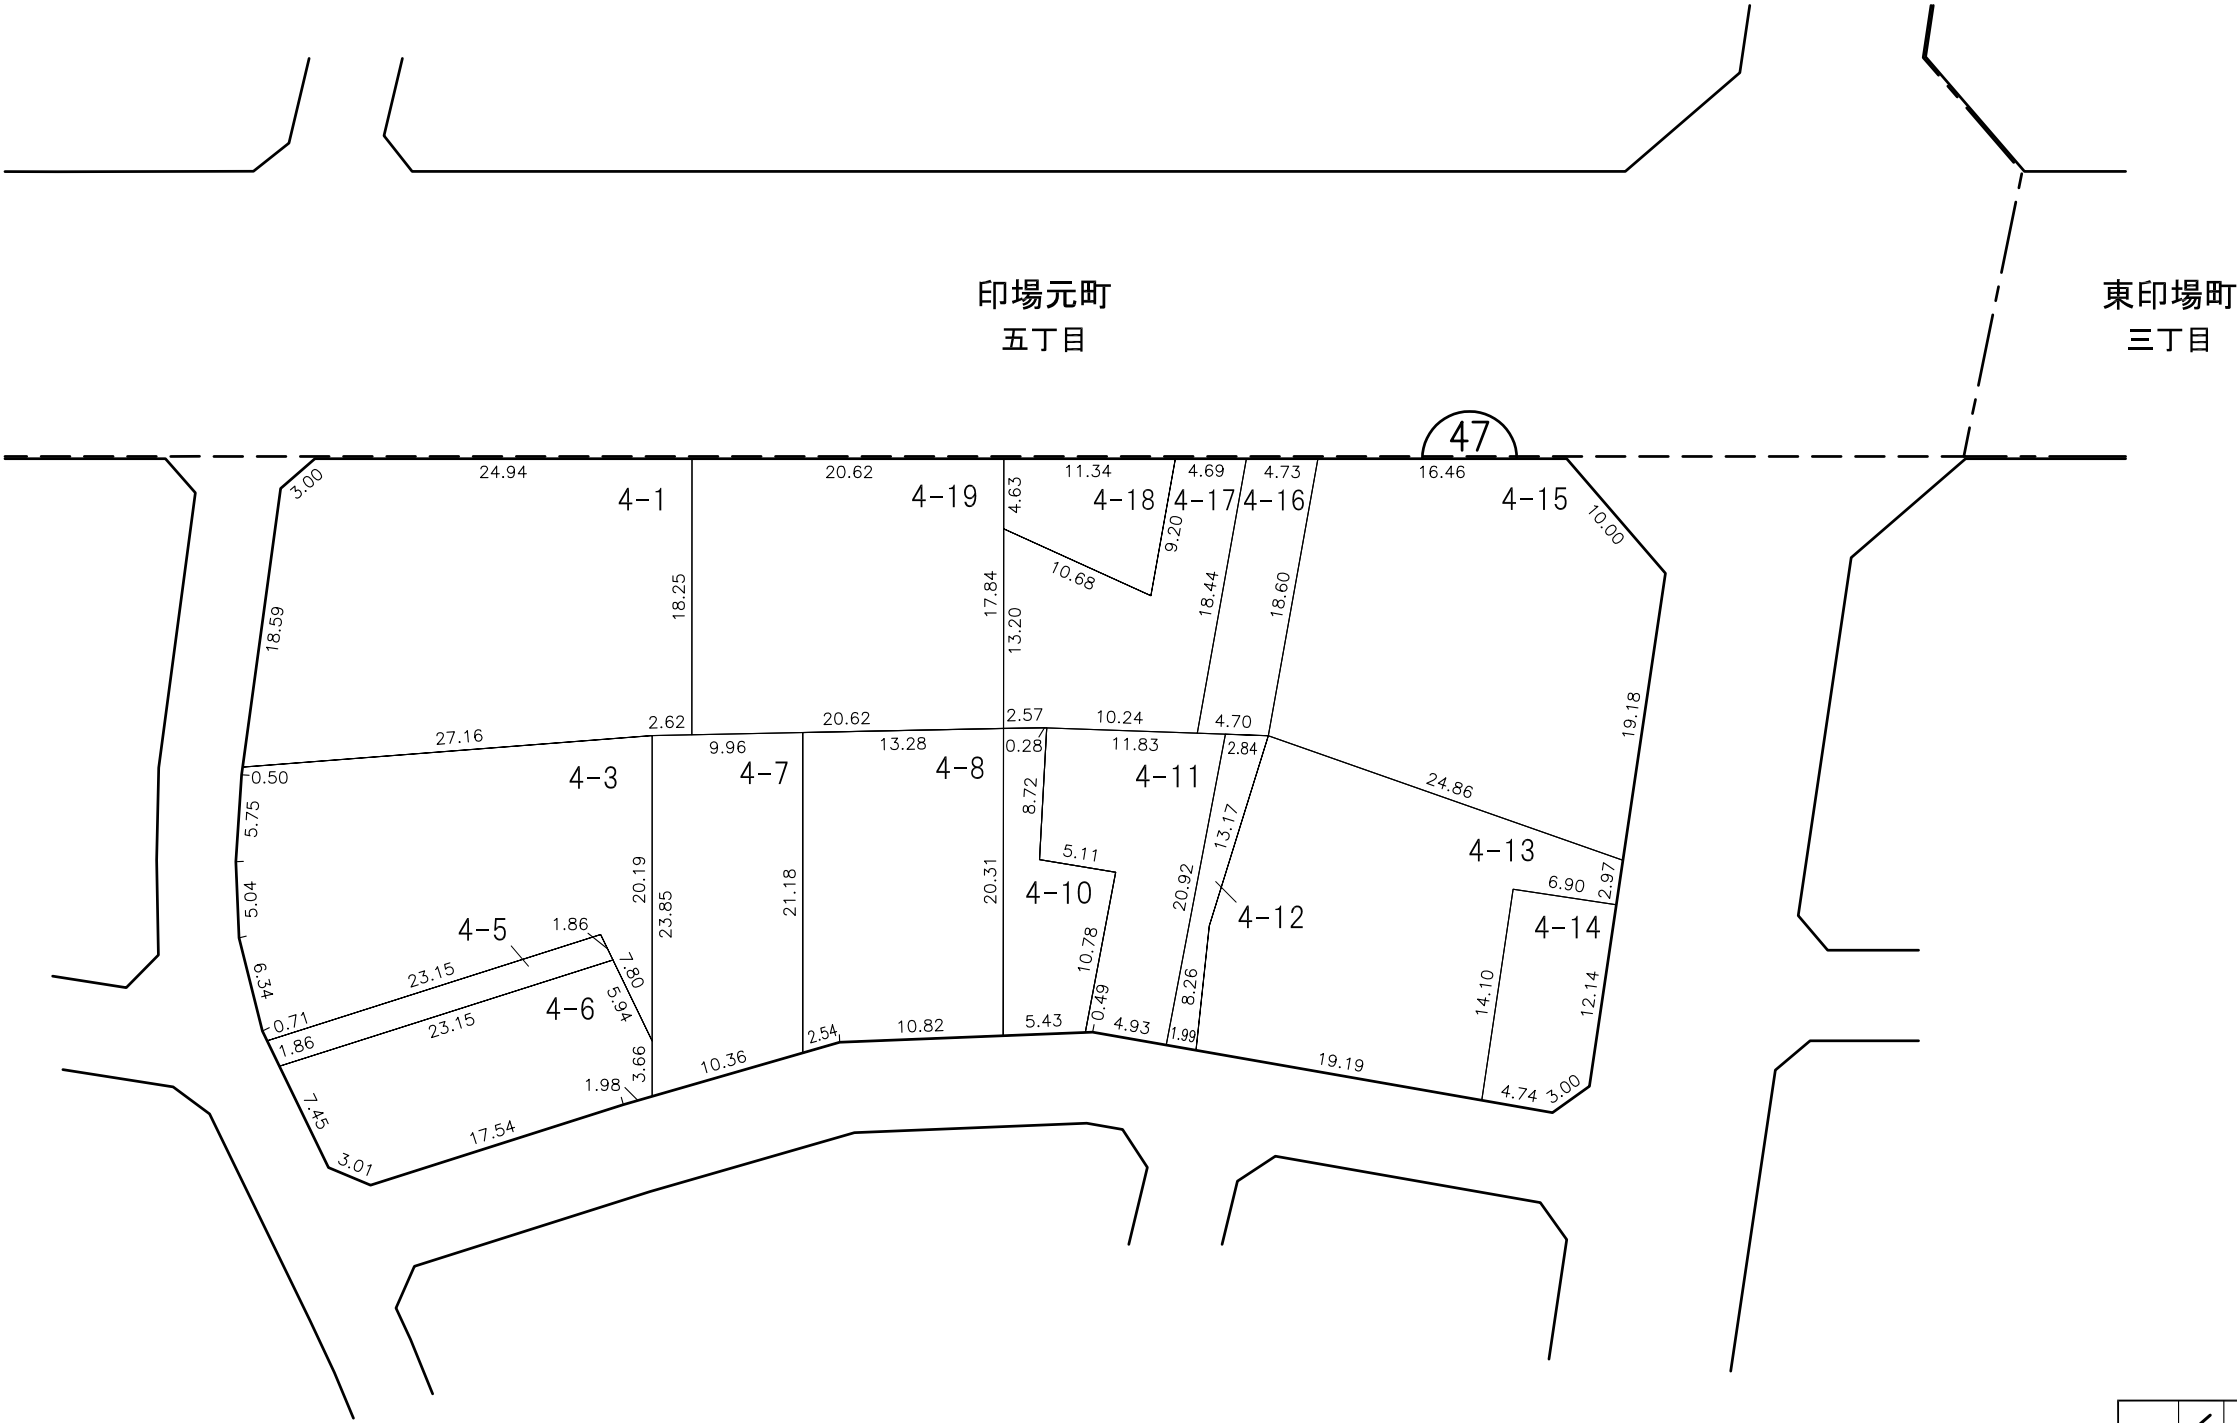

換地位置図へ

目次へ


凡例						
	施行地区界	町界	字・丁目界	地番	換地	

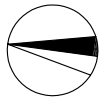

換 地 図

縮尺 500分の1


所 在 尾 張 旭 市 印 場 元 町 四 丁 目

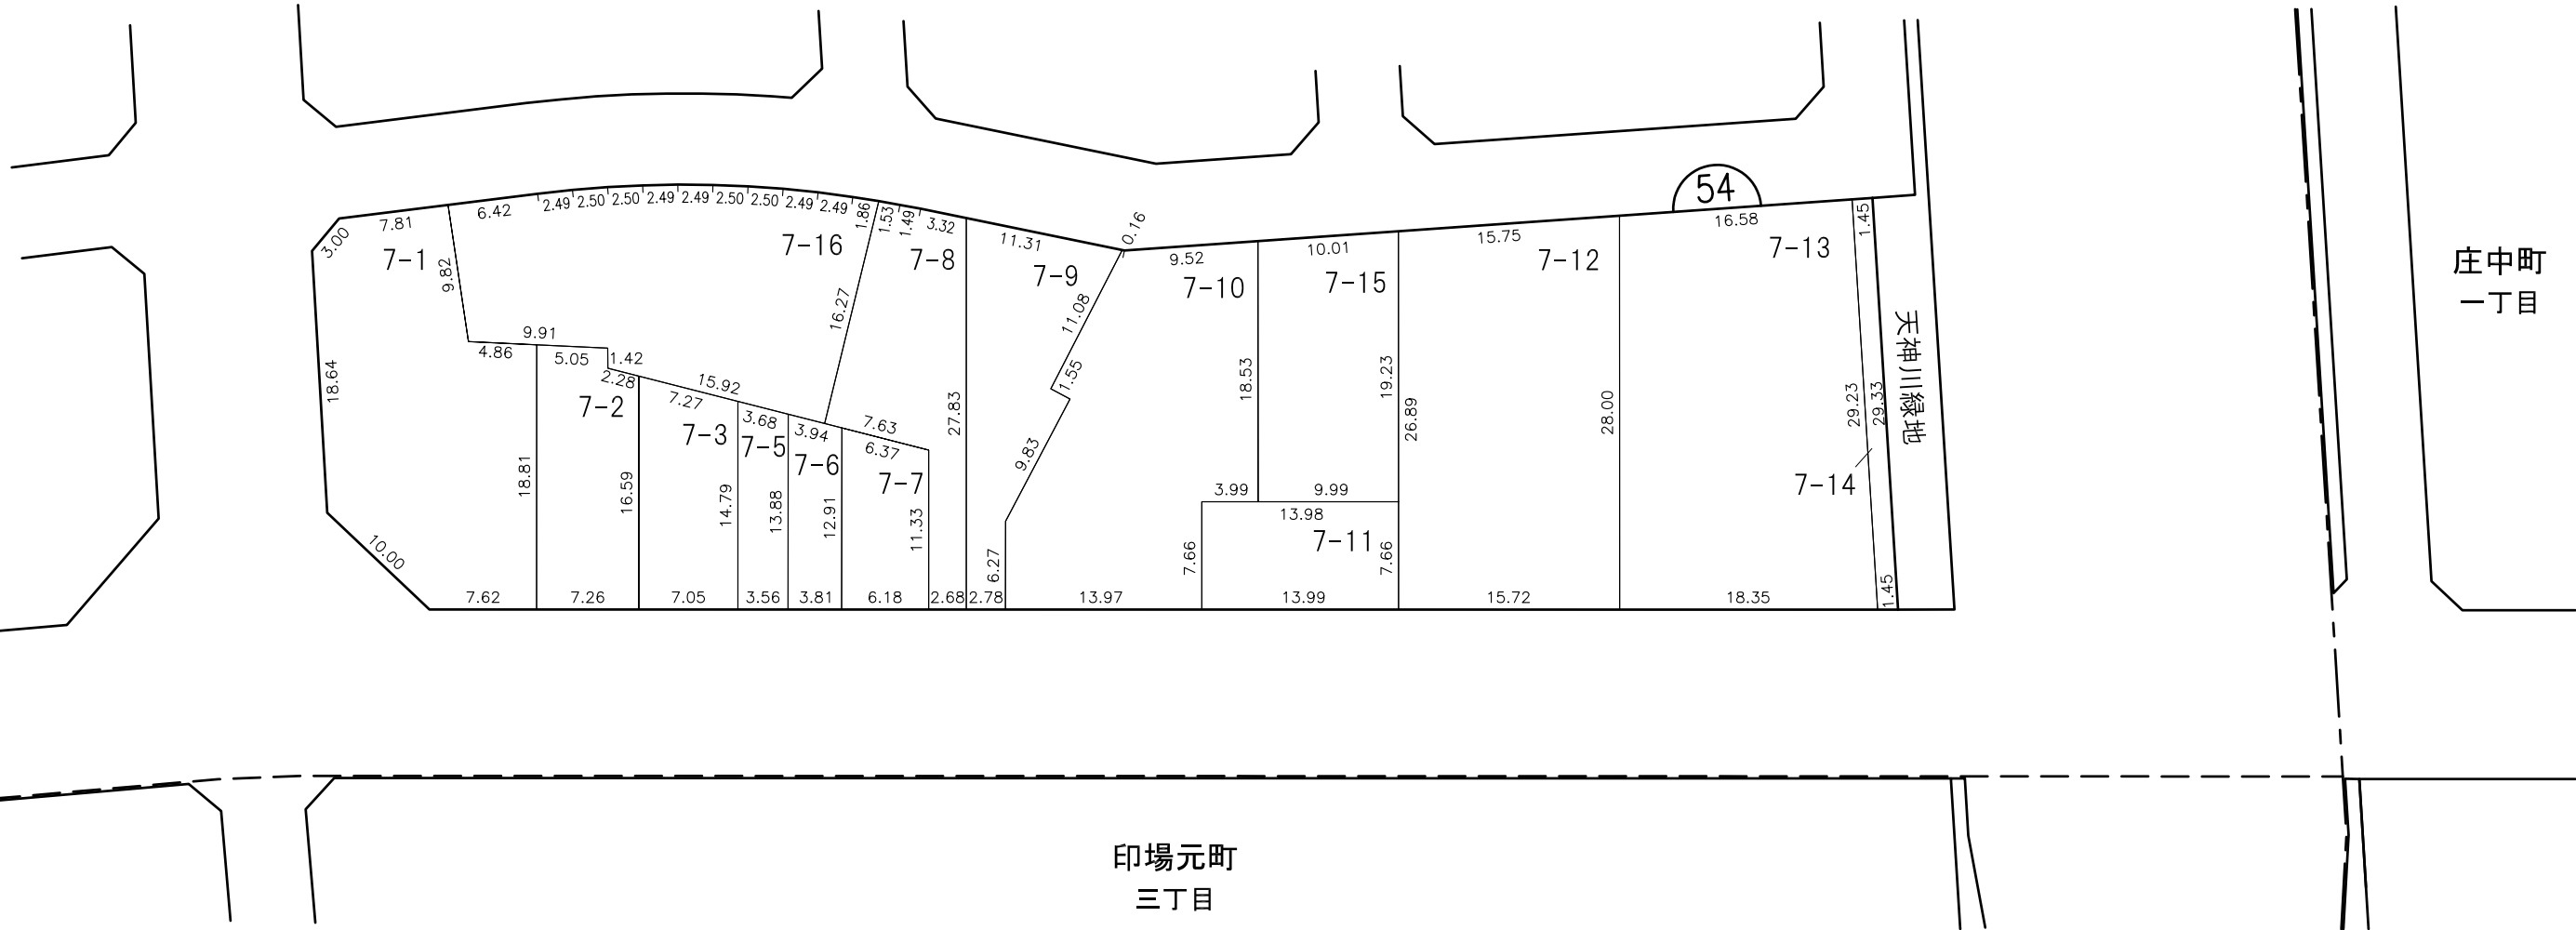

換地位置図へ

目次へ



凡 例						
	施行地区界	町界	字・丁目界	地番	換地	

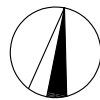

換 地 図

縮尺 500分の1


所在 尾張旭市印場元町四丁目

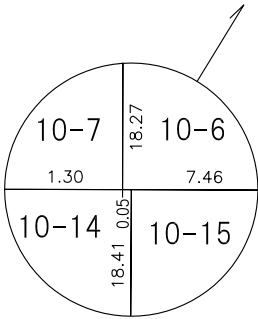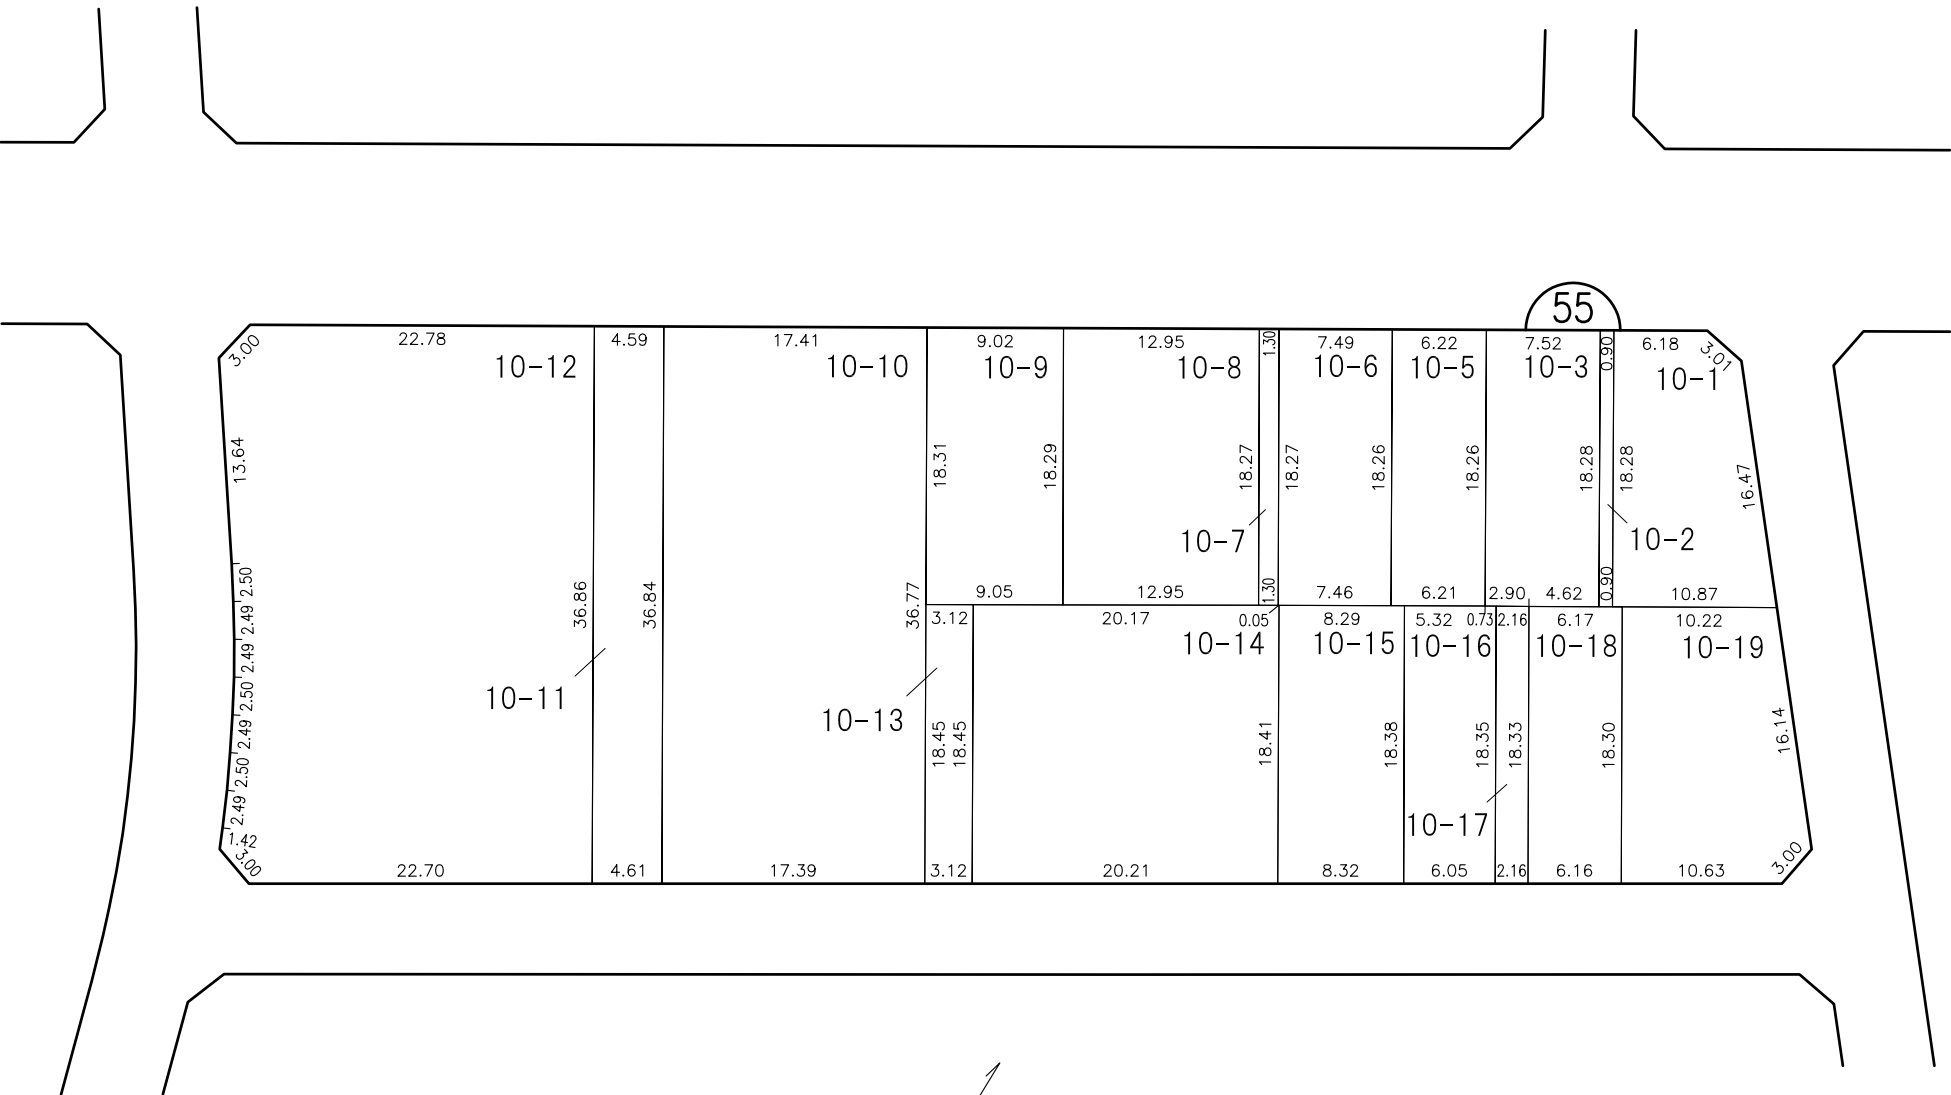

換地位置図へ

目次へ


凡 例					
	施行地区界	町界	字・丁目界	地番	換地

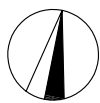

換 地 図

縮尺 500分の1


所 在 尾 張 旭 市 印 場 元 町 四 丁 目

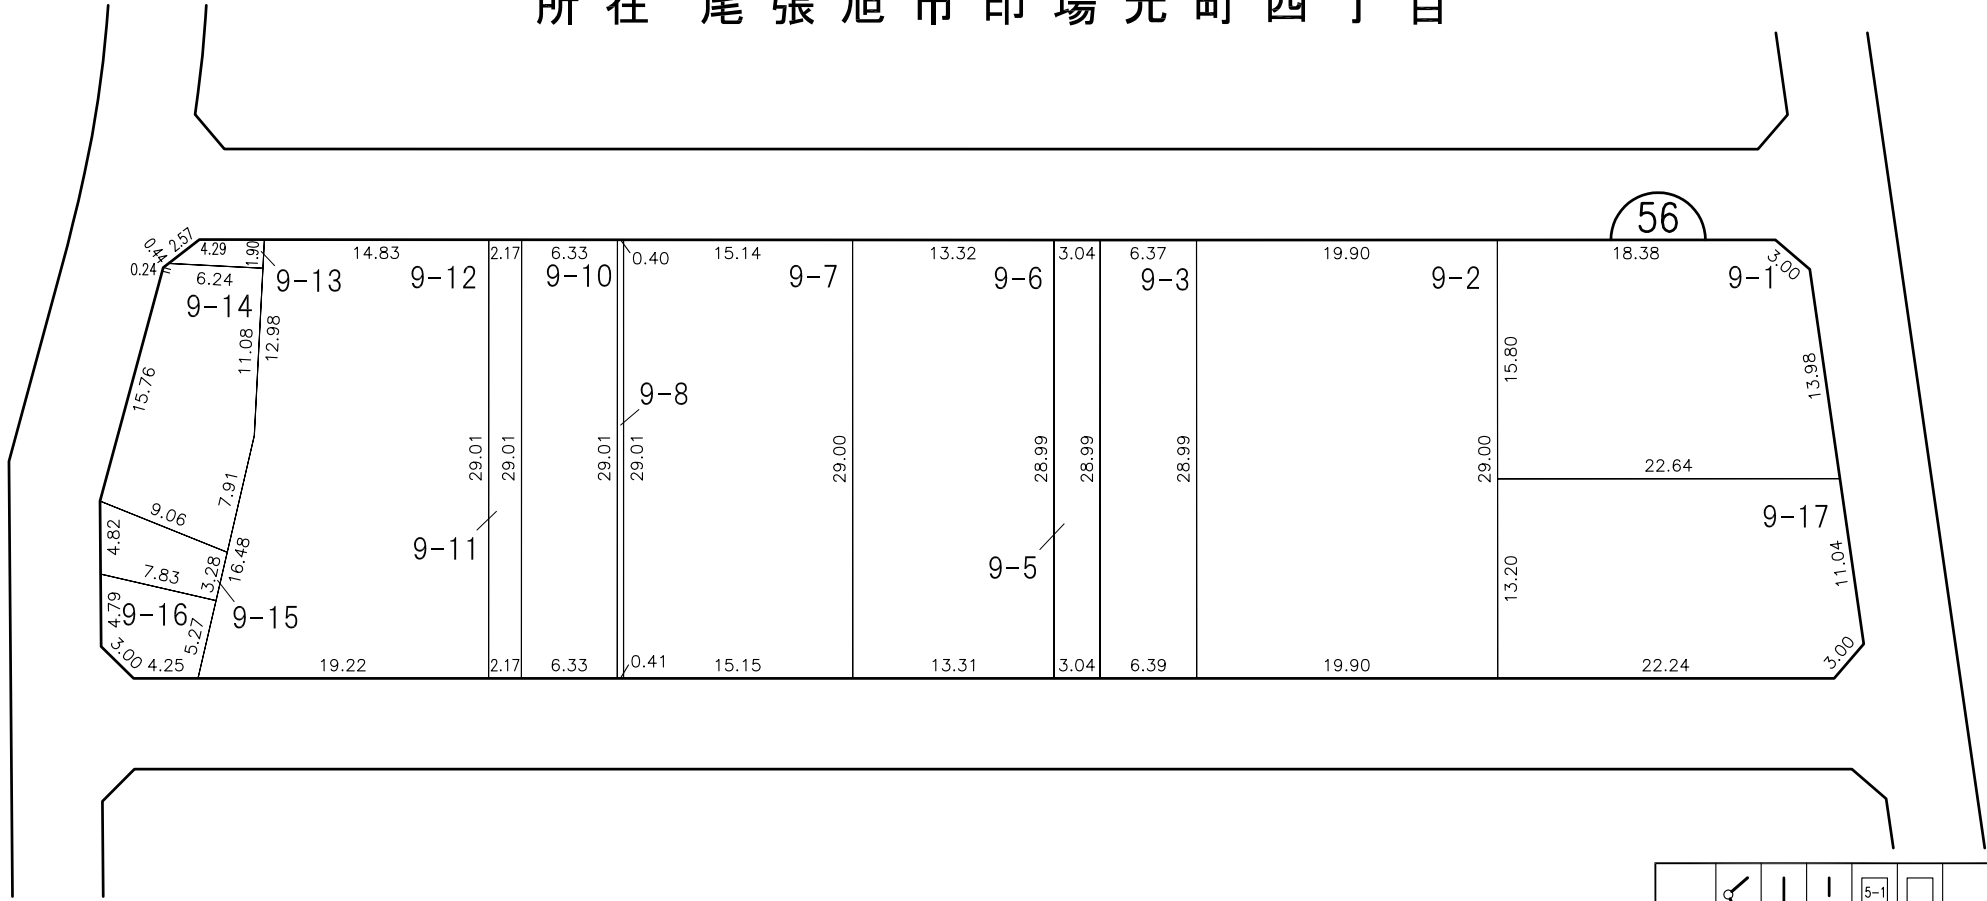

換地位置図へ

目次へ


凡						
例	施行地区界	町界	字・丁目界	地番	換地	

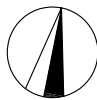

換 地 図

縮尺 500分の1

所 在 尾 張 旭 市 印 場 元 町 四 丁 目

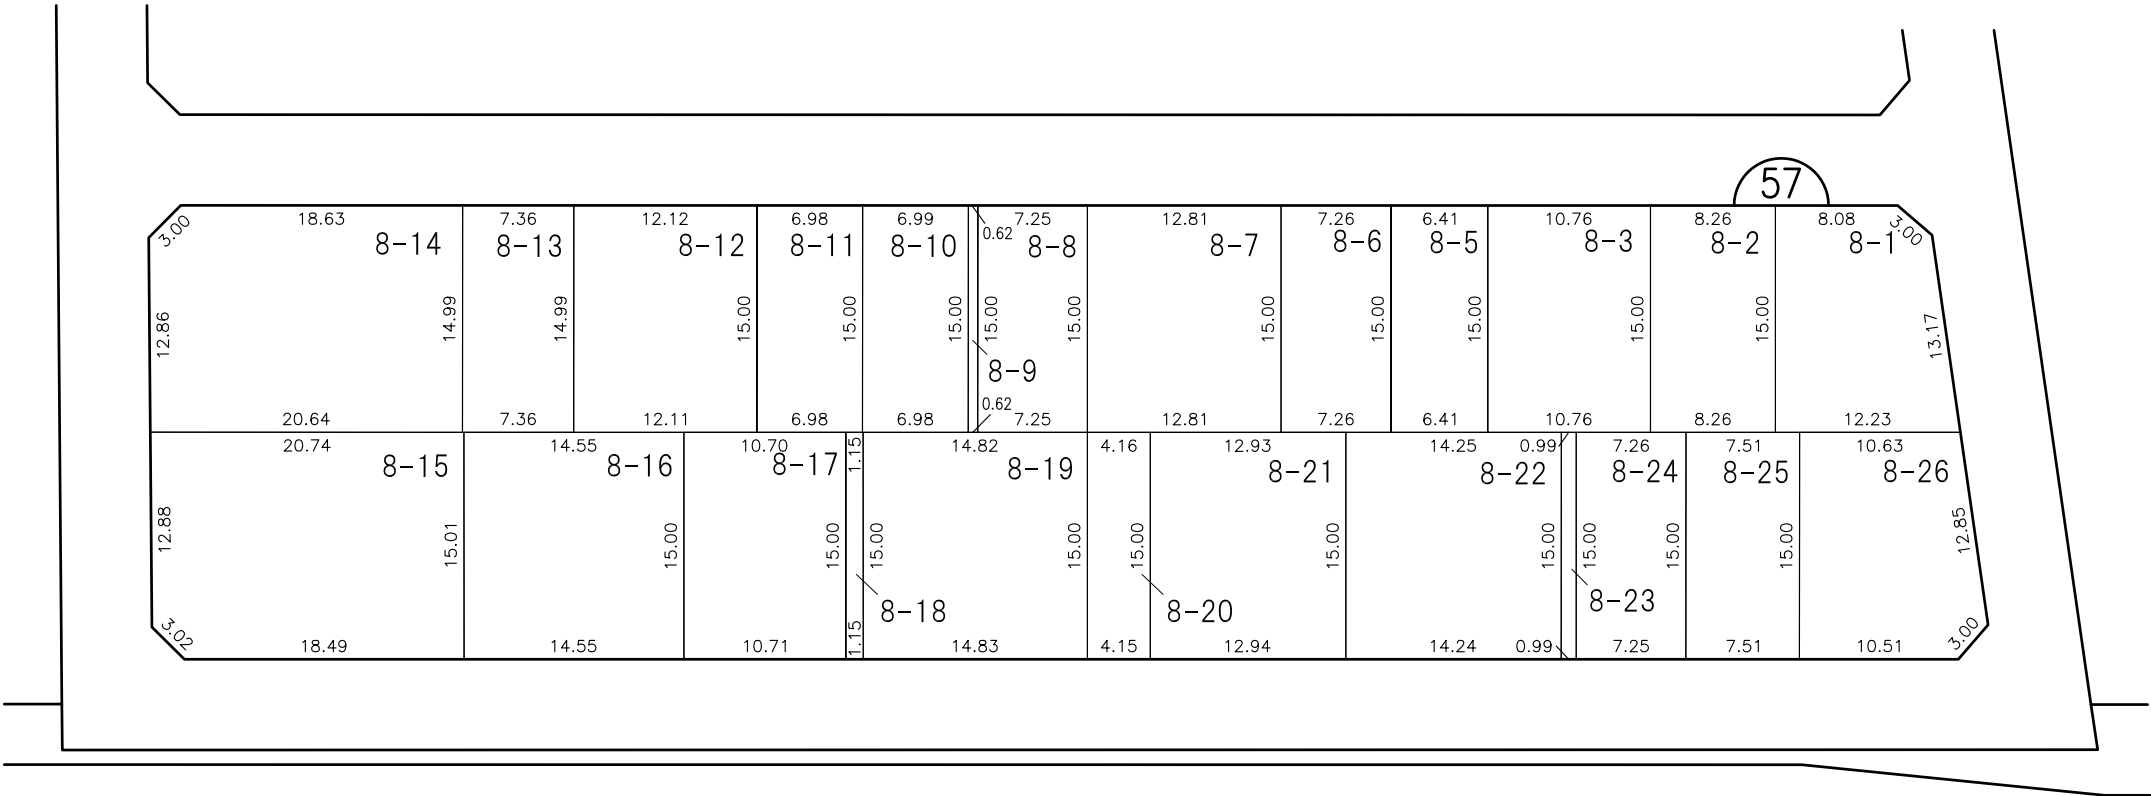

換地位置図へ

目次へ


凡 例						
	施行地区界	町界	字・丁目界	地番	換地	



換 地 図

縮尺 500分の1

所 在 尾 張 旭 市 印 場 元 町 四 丁 目

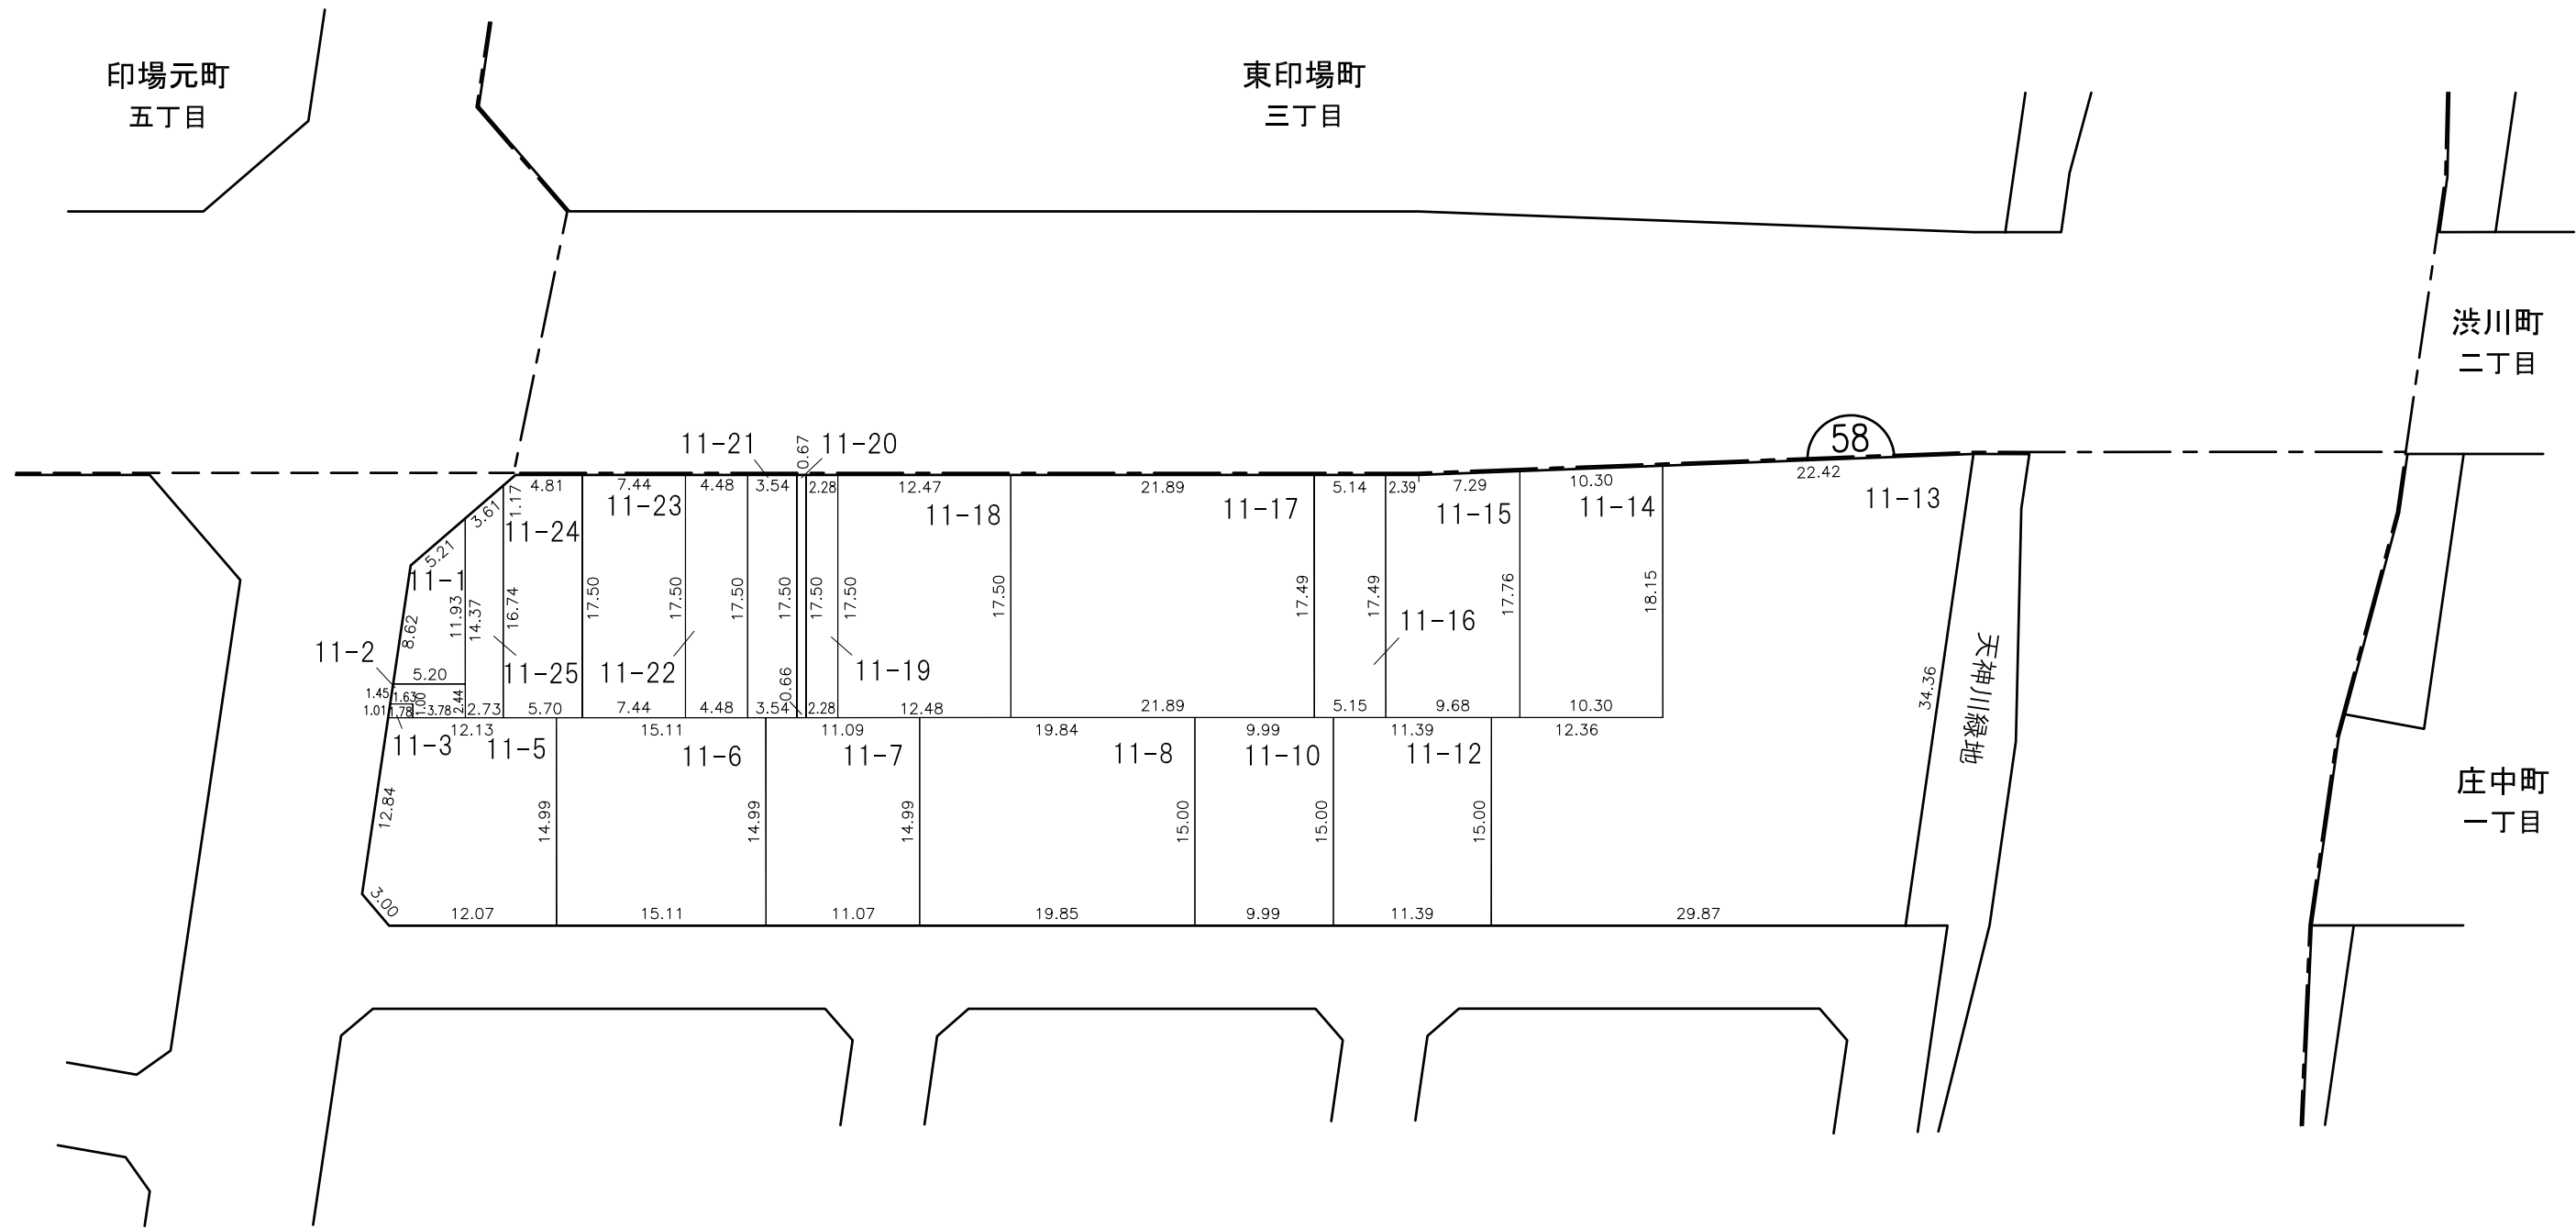

換地位置図へ

目次へ

凡 例						
	施行地区界	町界	字・丁目界	地番	換地	