


換地図

縮尺 500分の1


所在 尾張旭市東印場町四丁目

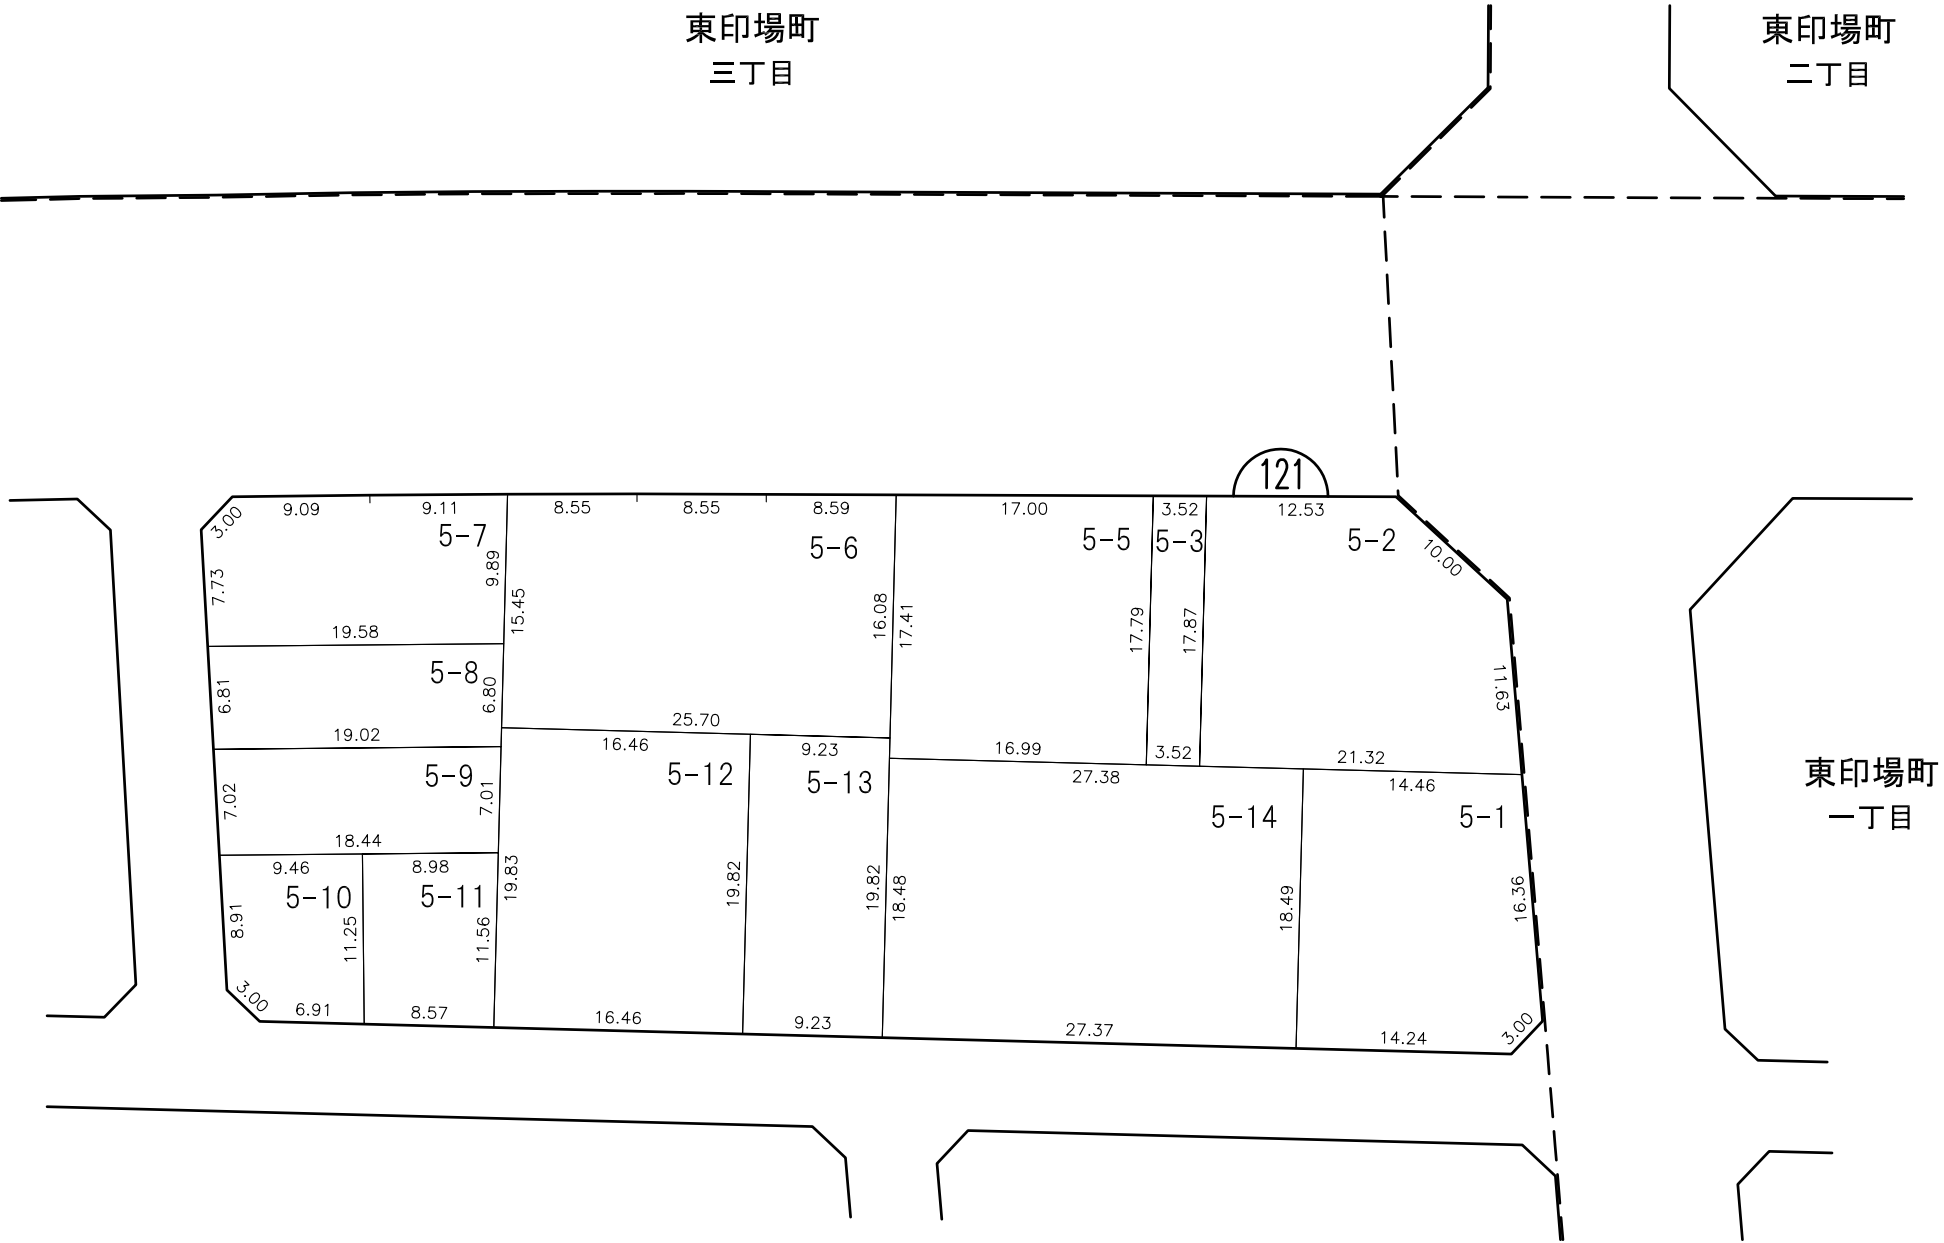

換地位置図へ

目次へ


凡例						
	施行地区界	町界	字・丁目界	地番	換地	

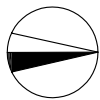

換地図

縮尺 500分の1


所在 尾張旭市東印場町四丁目

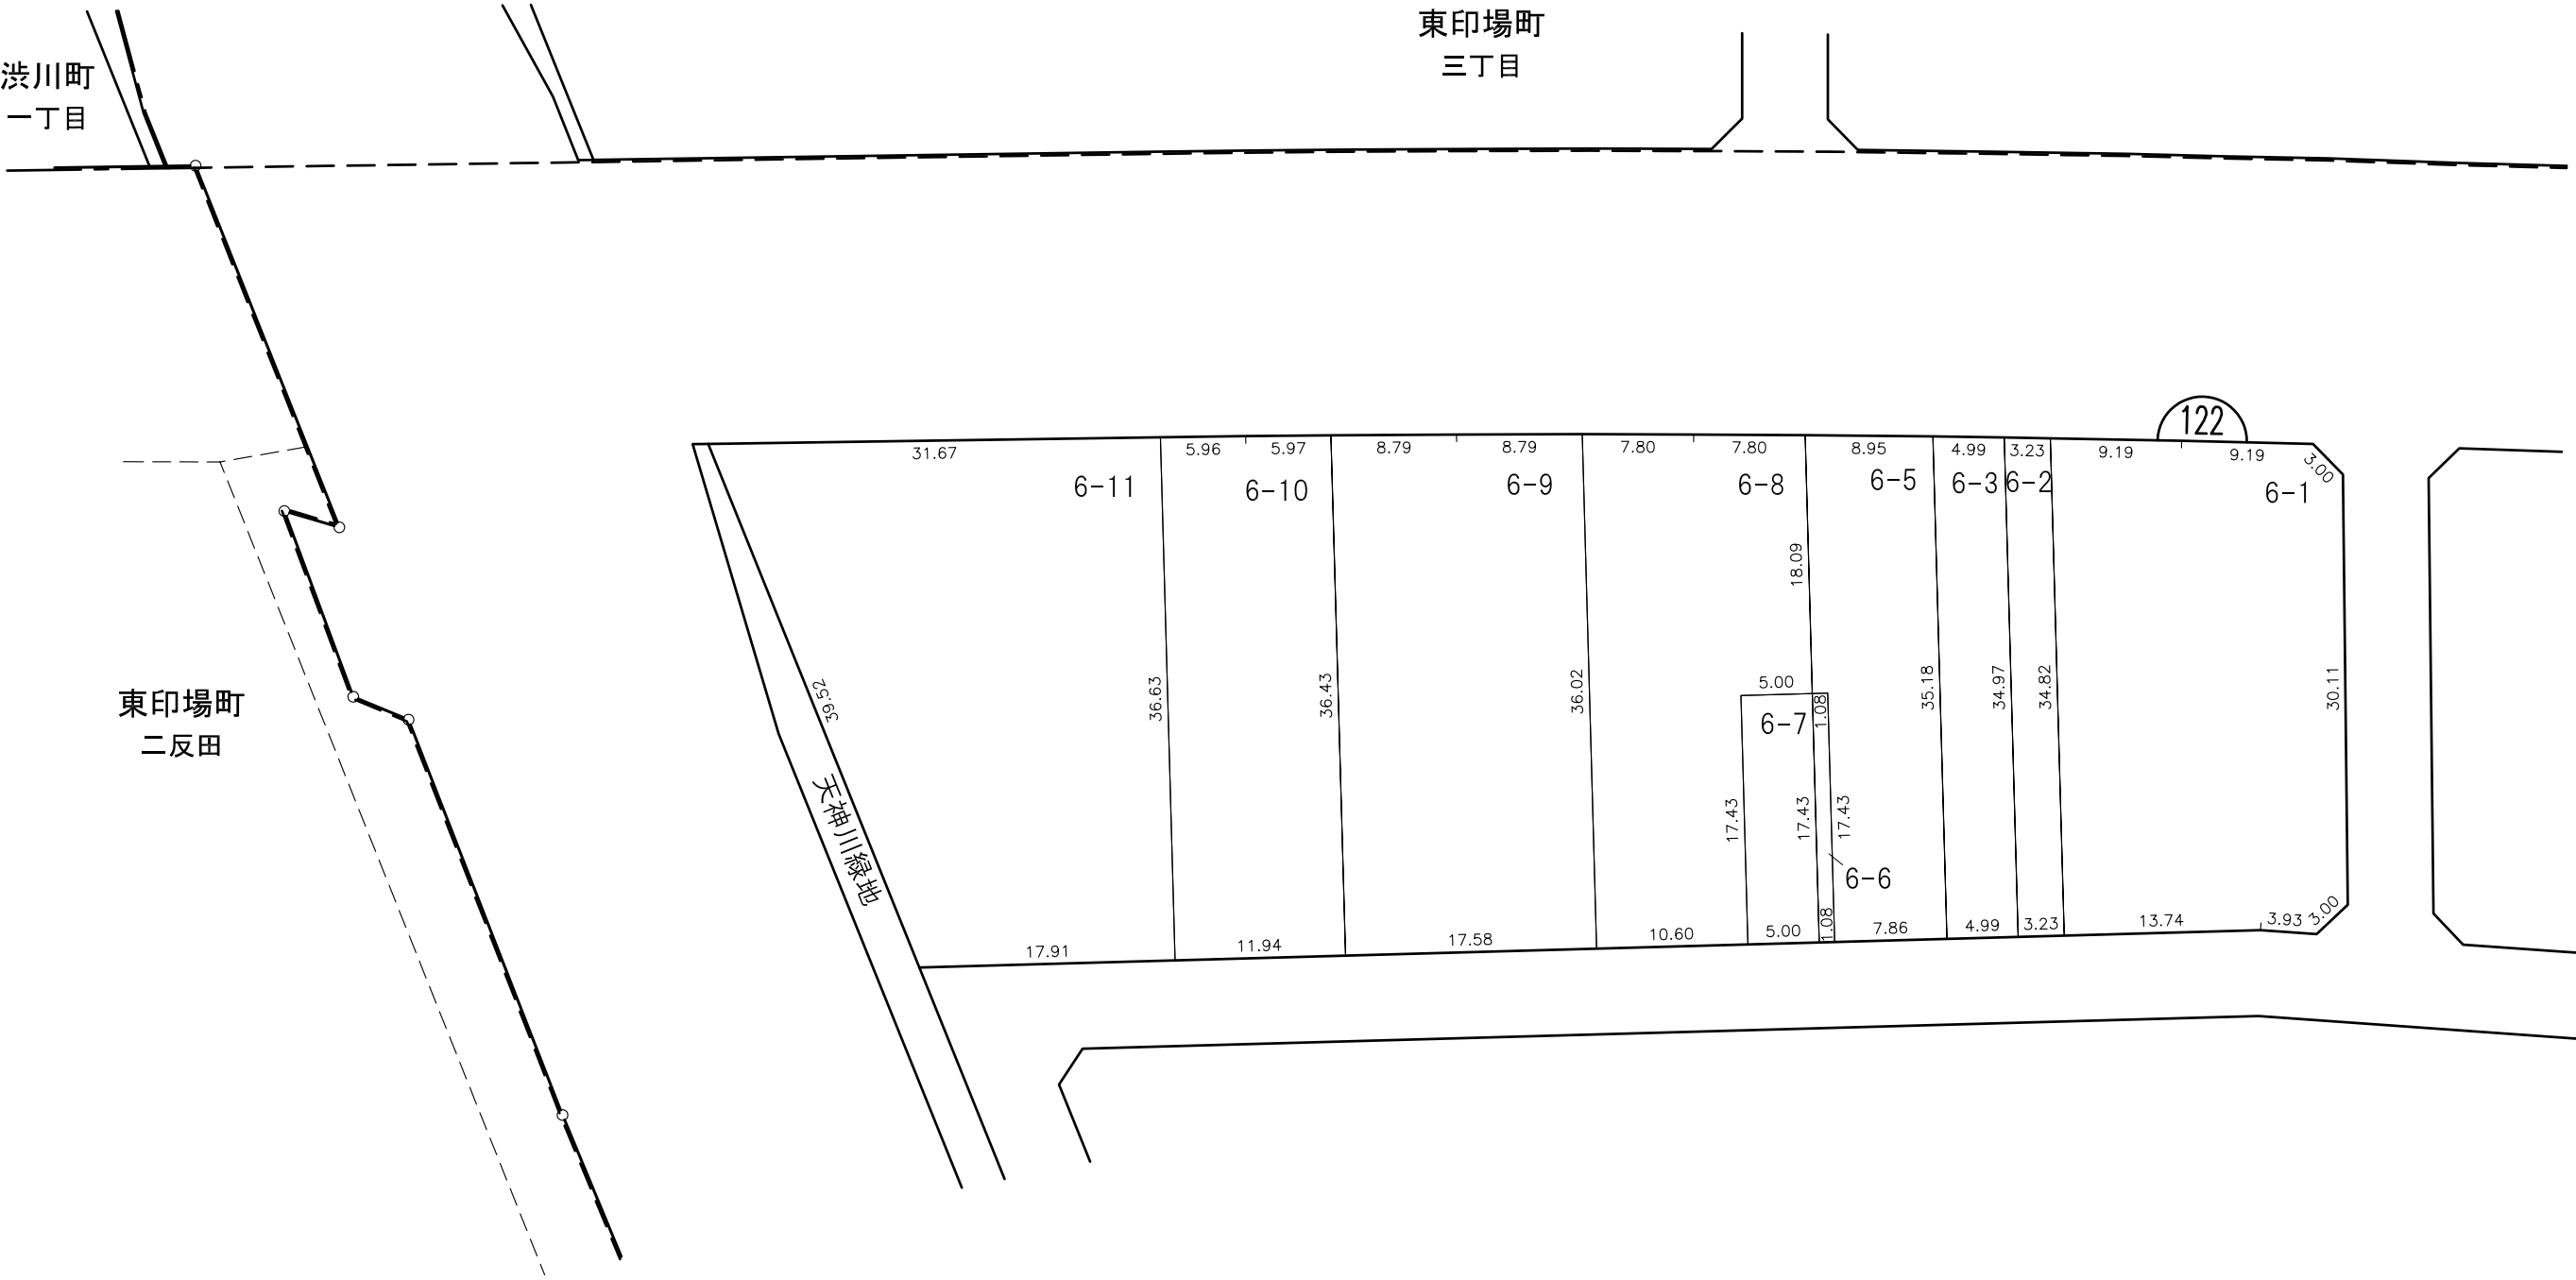

換地位置図へ

目次へ


凡例						
	施行地区界	町界	字・丁目界	地番	換地	

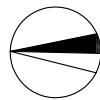

換 地 図

縮尺 500分の1

所在 尾張旭市東印場町四丁目

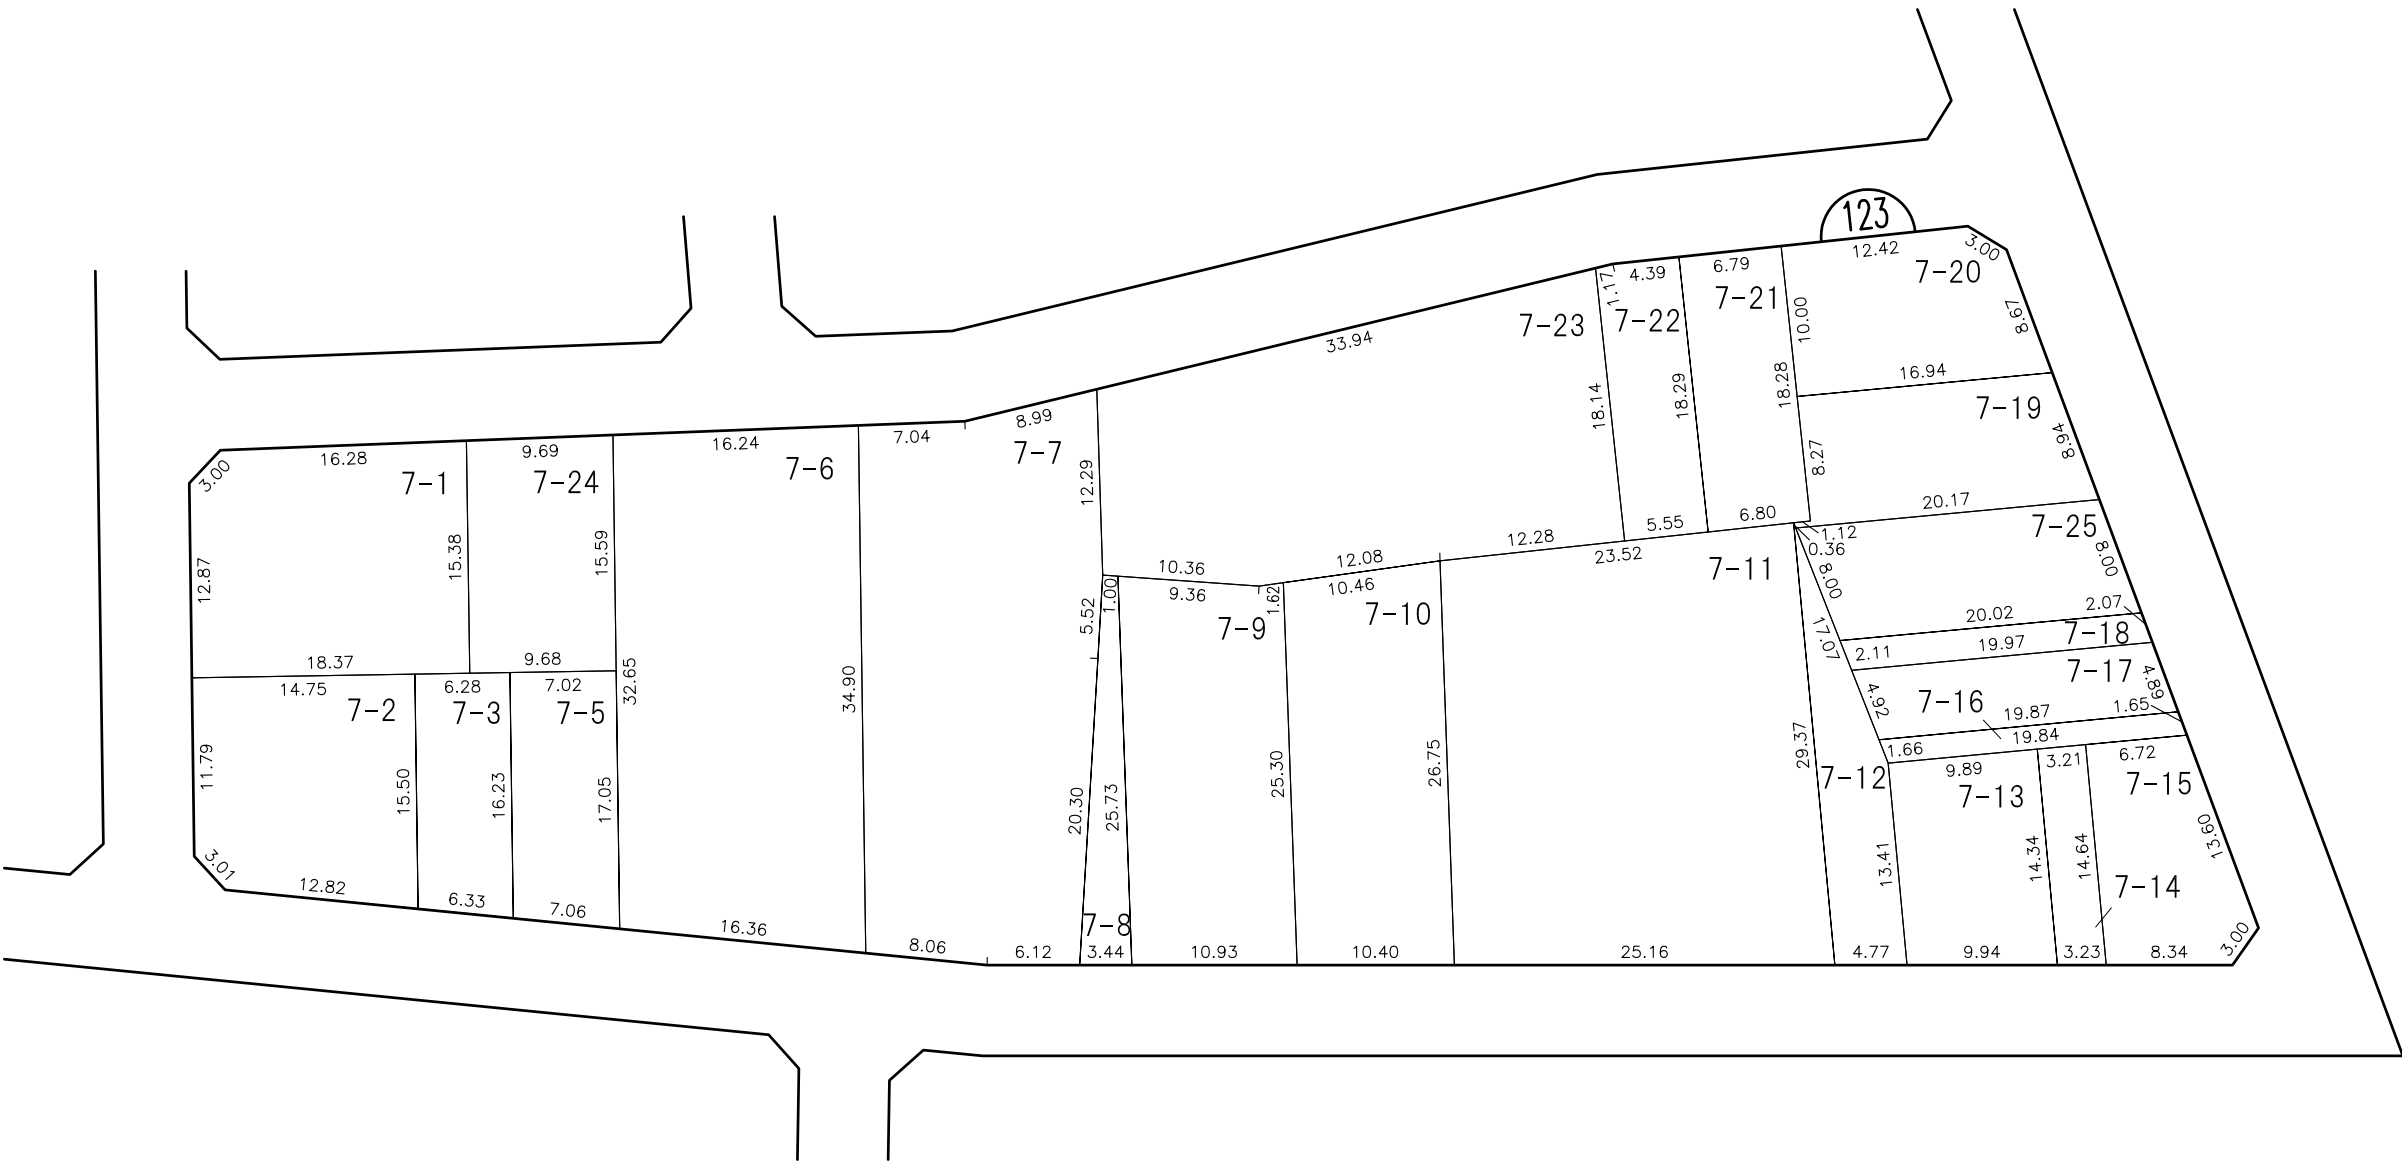

換地位置図へ

目次へ


凡 例						
	施行地区界	町界	字・丁目界	地番	換地	



換地図

縮尺 500分の1

所在 尾張旭市東印場町四丁目

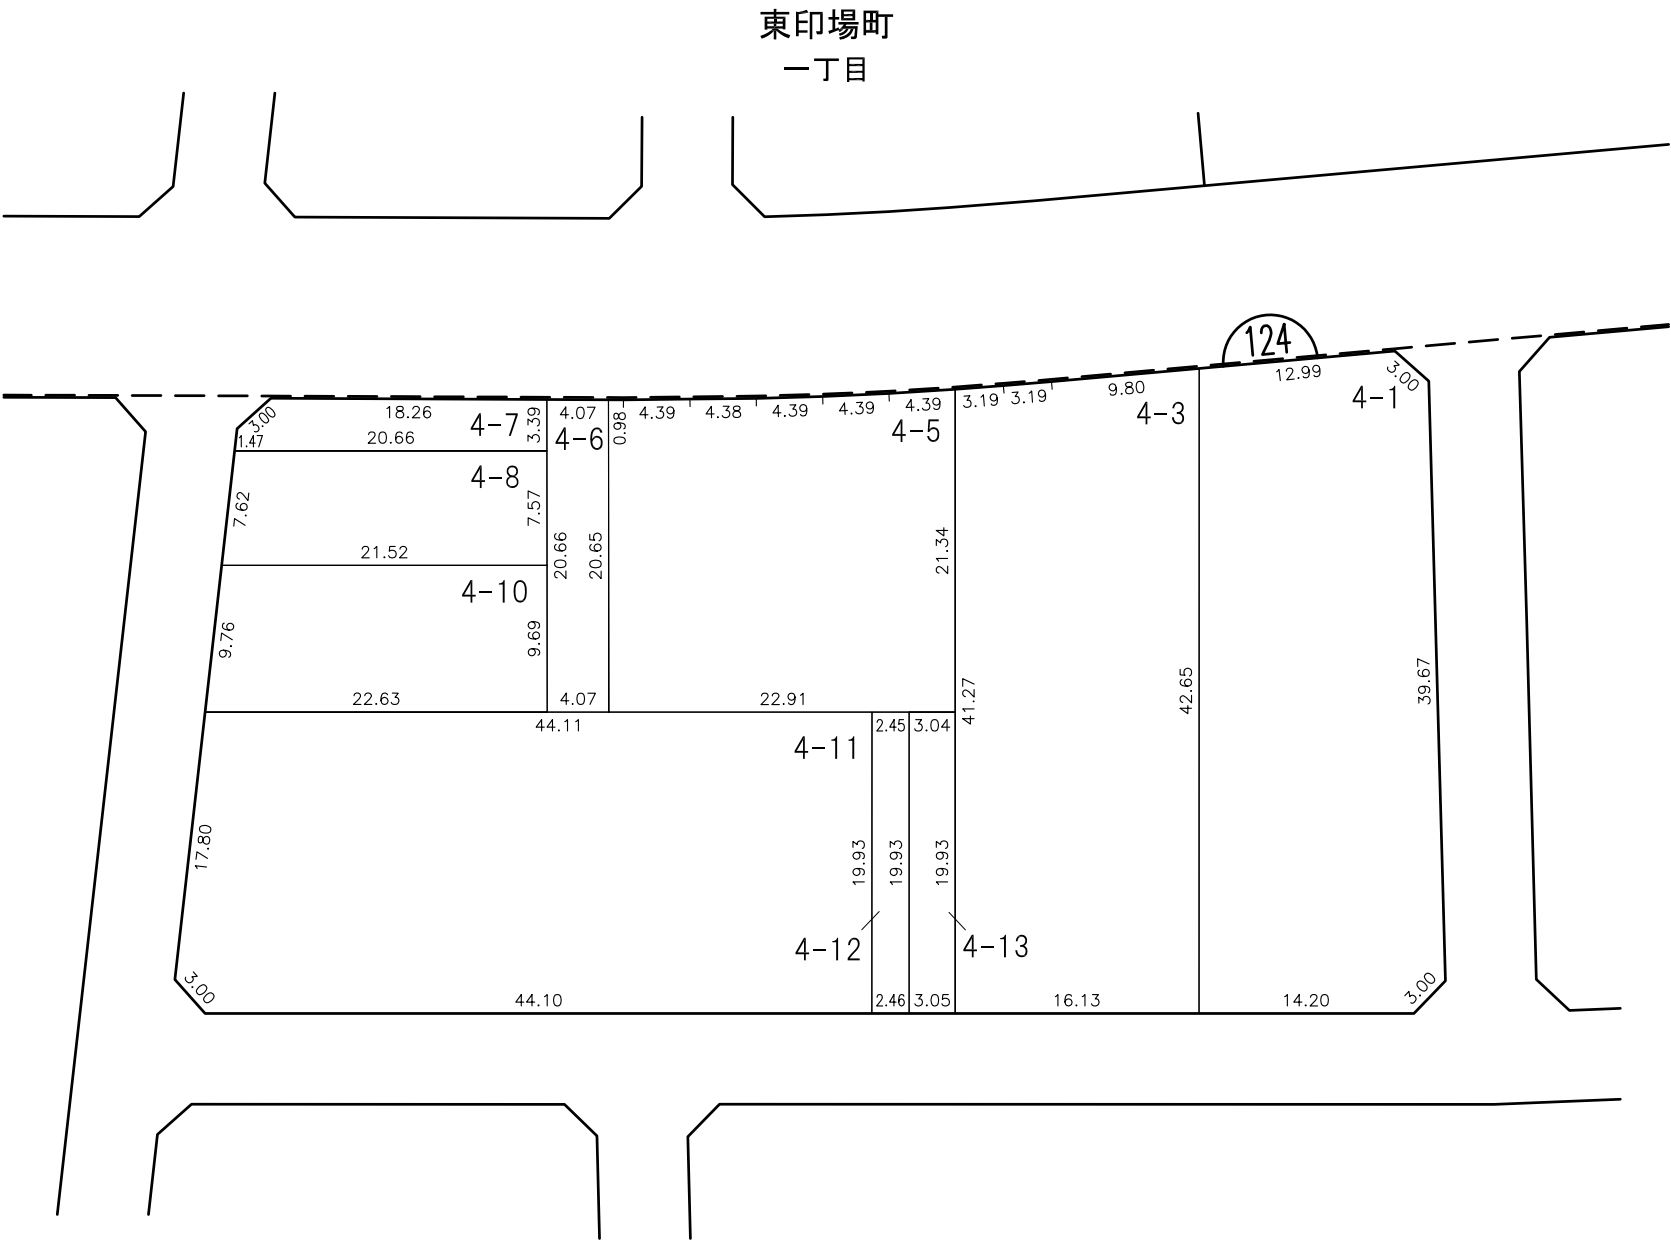

換地位置図へ

目次へ

凡 例						
	施行地区界	町界	字・丁目界	地番	換地	




換 地 図

縮尺 500分の1

所在 尾張旭市東印場町四丁目

東印場町
一丁目

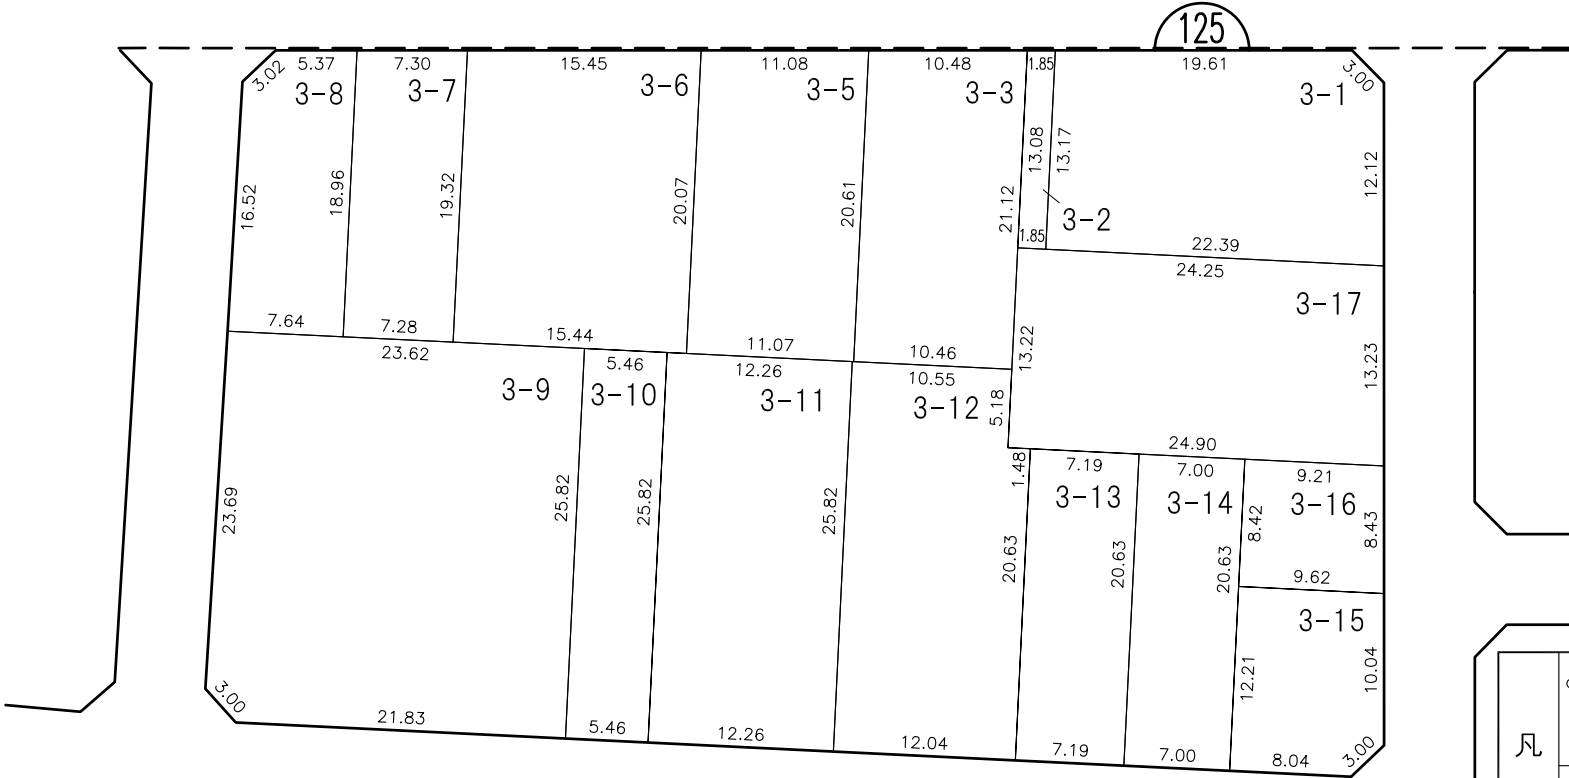

換地位置図へ

目次へ

凡						
例	施行地区界	町界	字・丁目界	地番	換地	



換 地 図

縮尺 500分の1


所在 尾張旭市東印場町四丁目



換地位置図へ

目次へ


凡					
例	施行地区界	町界	字・丁目界	地番	換地

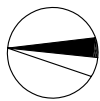

換 地 図

縮尺 500分の1

所在 尾 張 旭 市 東 印 場 町 四 丁 目

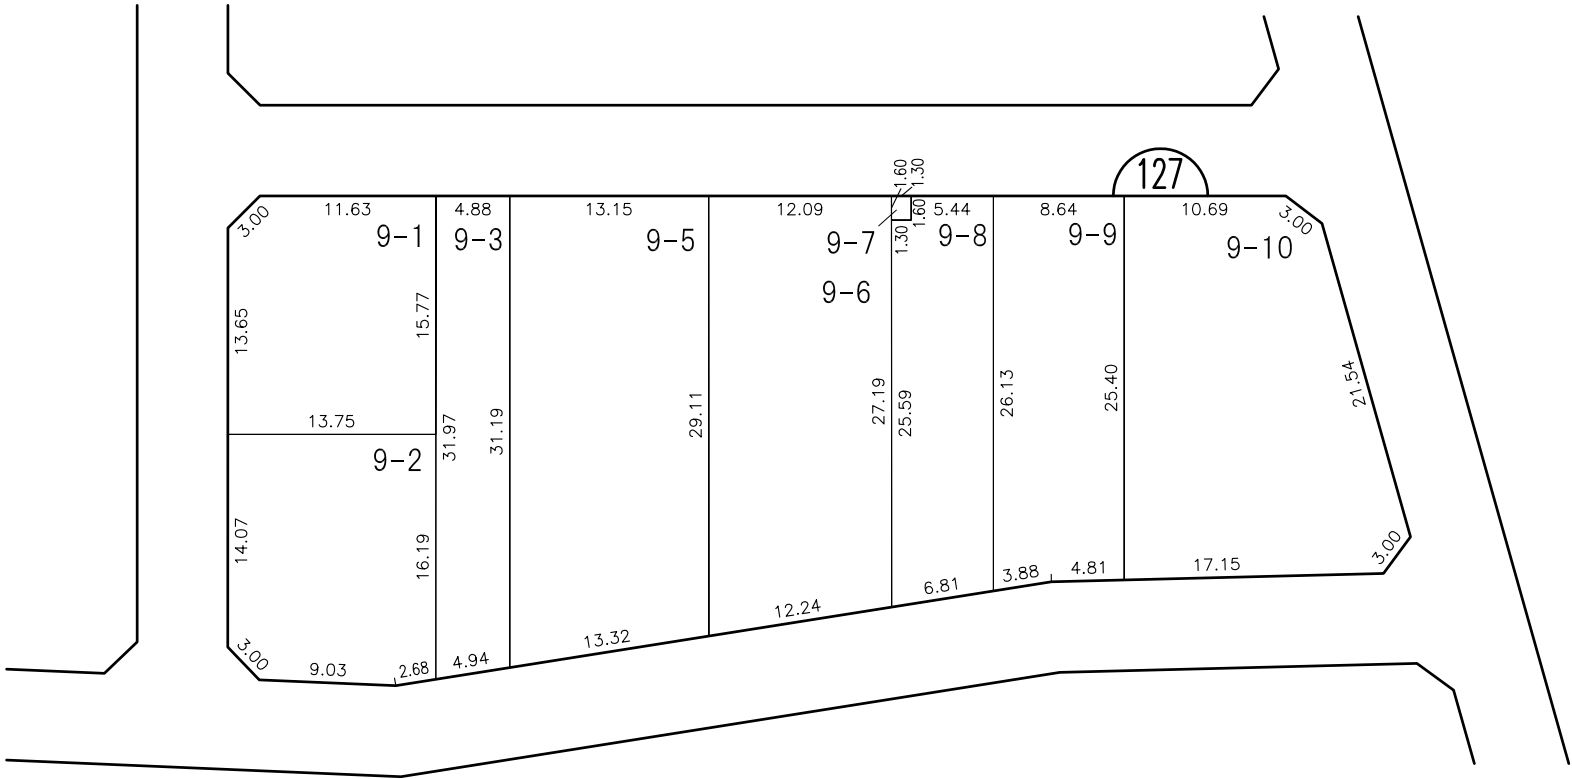

換地位置図へ

目次へ


凡 例					
	施行地区界	町界	字・丁目界	地番	換地



換 地 図

縮尺 500分の1


所在 尾張旭市東印場町四丁目

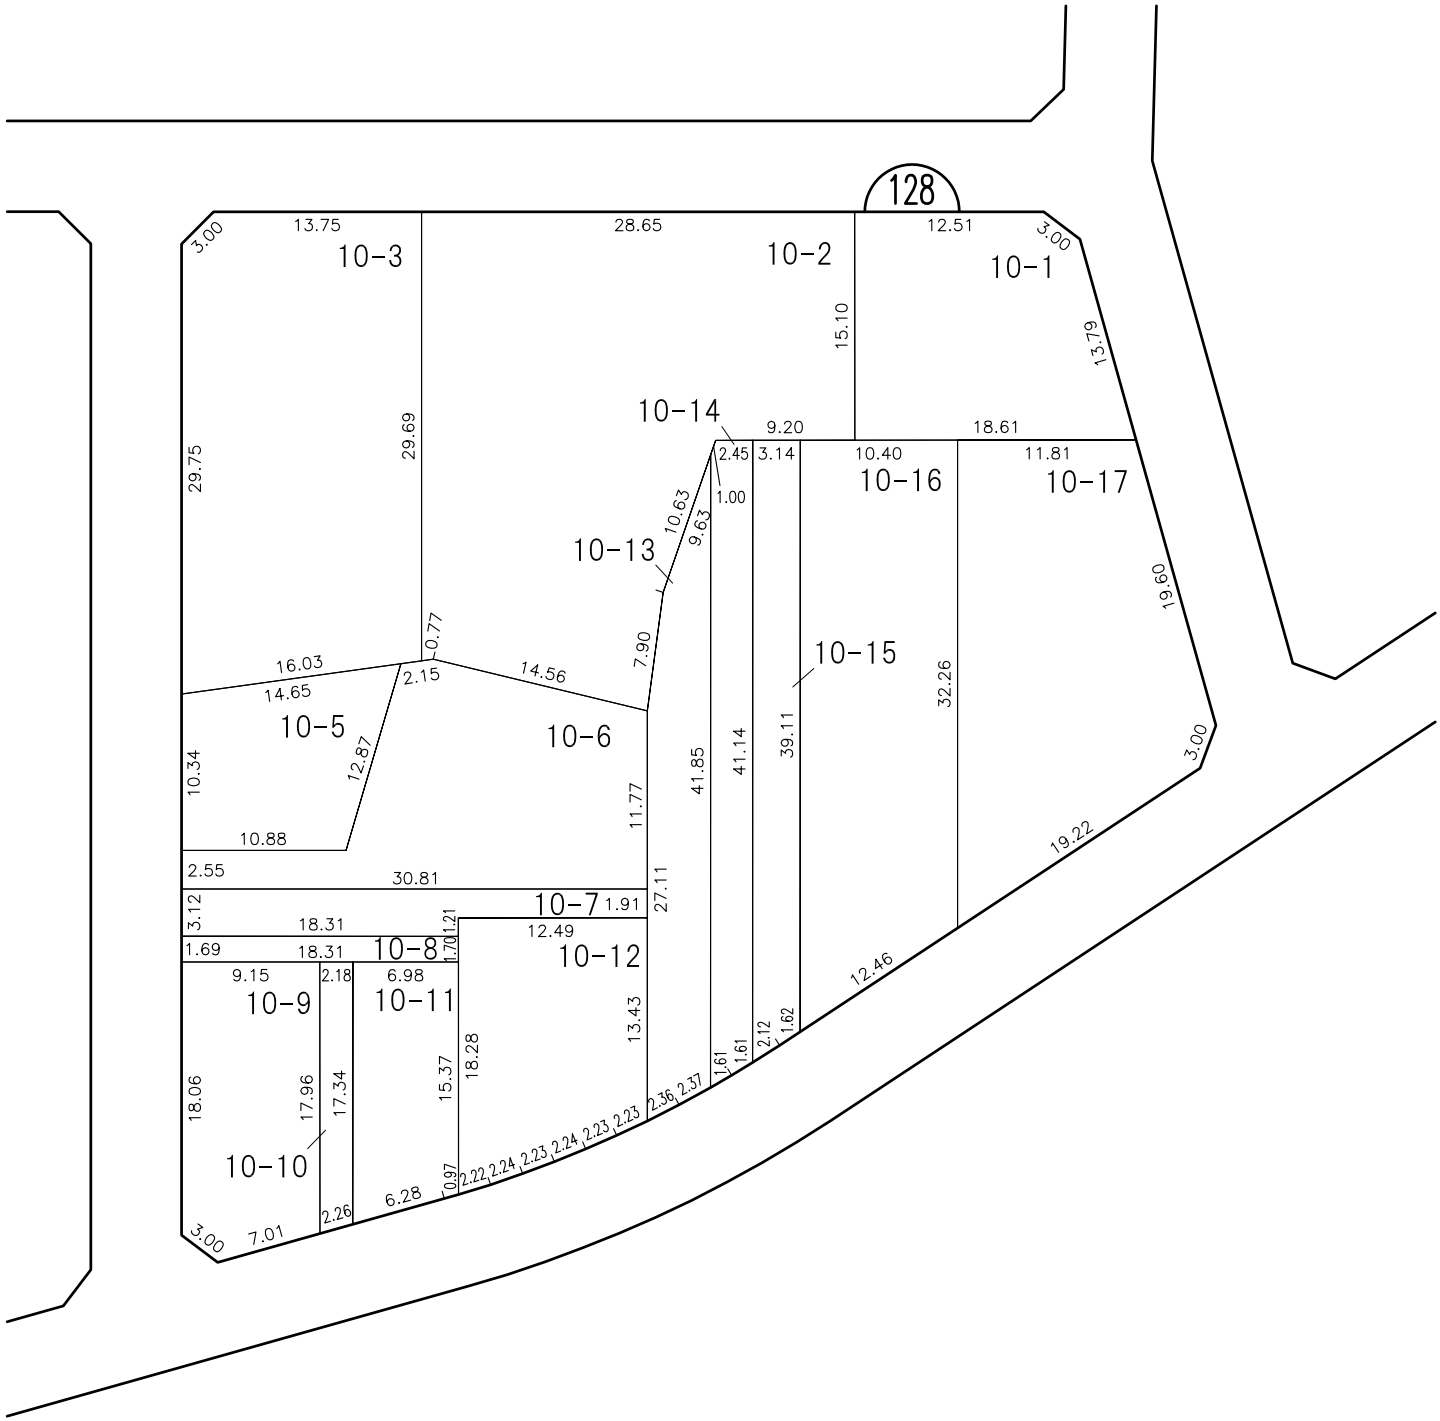

換地位置図へ

目次へ


凡 例						
	施行地区界	町界	字・丁目界	地番	換地	

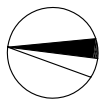

換 地 図

縮尺 500分の1

所在 尾張旭市東印場町四丁目

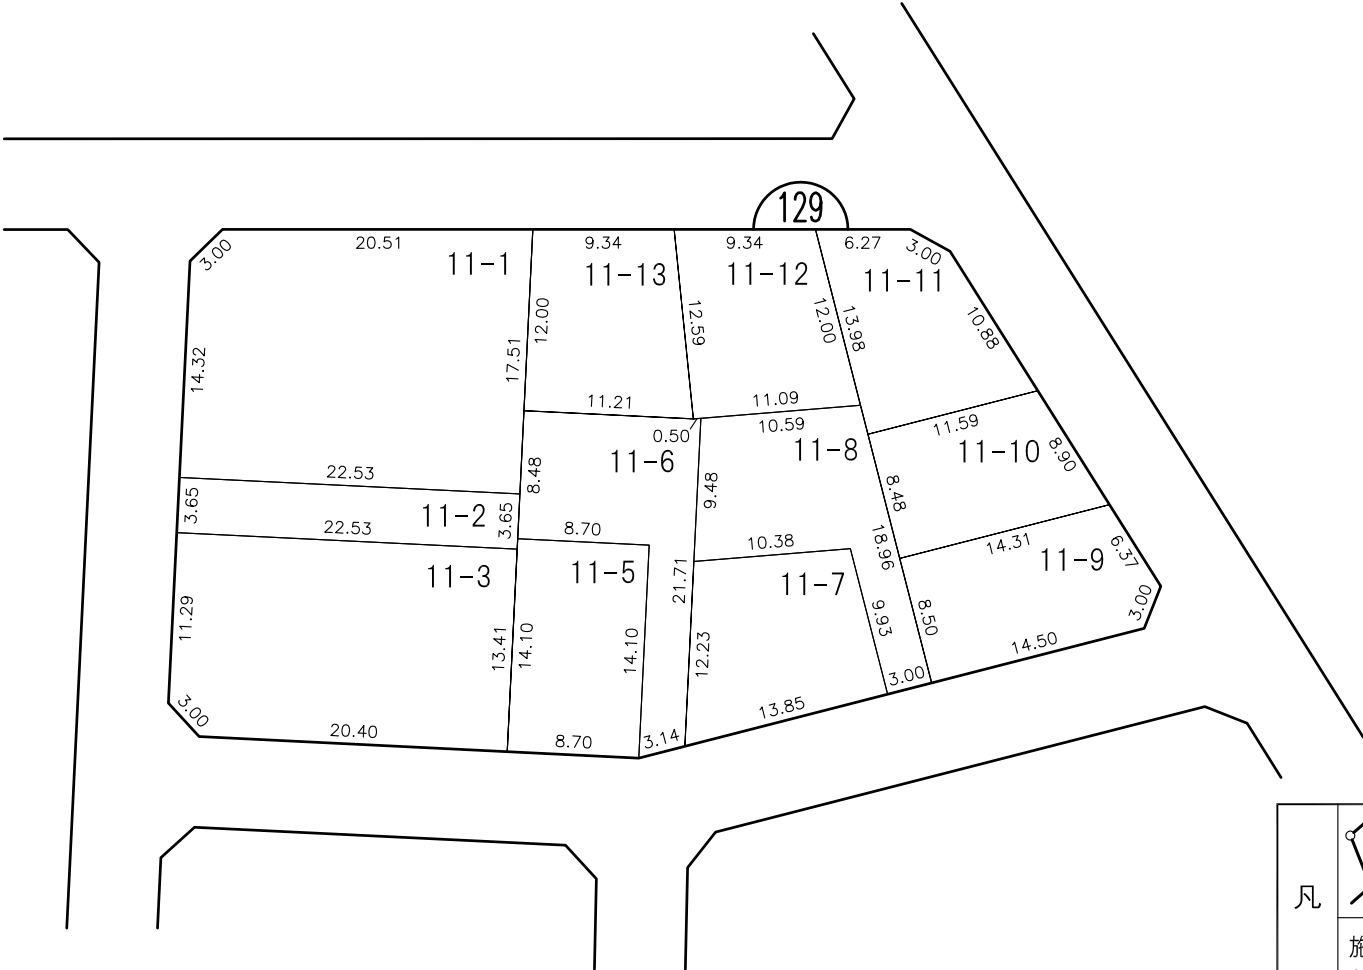

換地位置図へ

目次へ

凡 例					
	施行地区界	町界	字・丁目界	地番	換地




換 地 図

縮尺 500分の1

所 在 尾 張 旭 市 東 印 場 町 四 丁 目

東印場町
一丁目

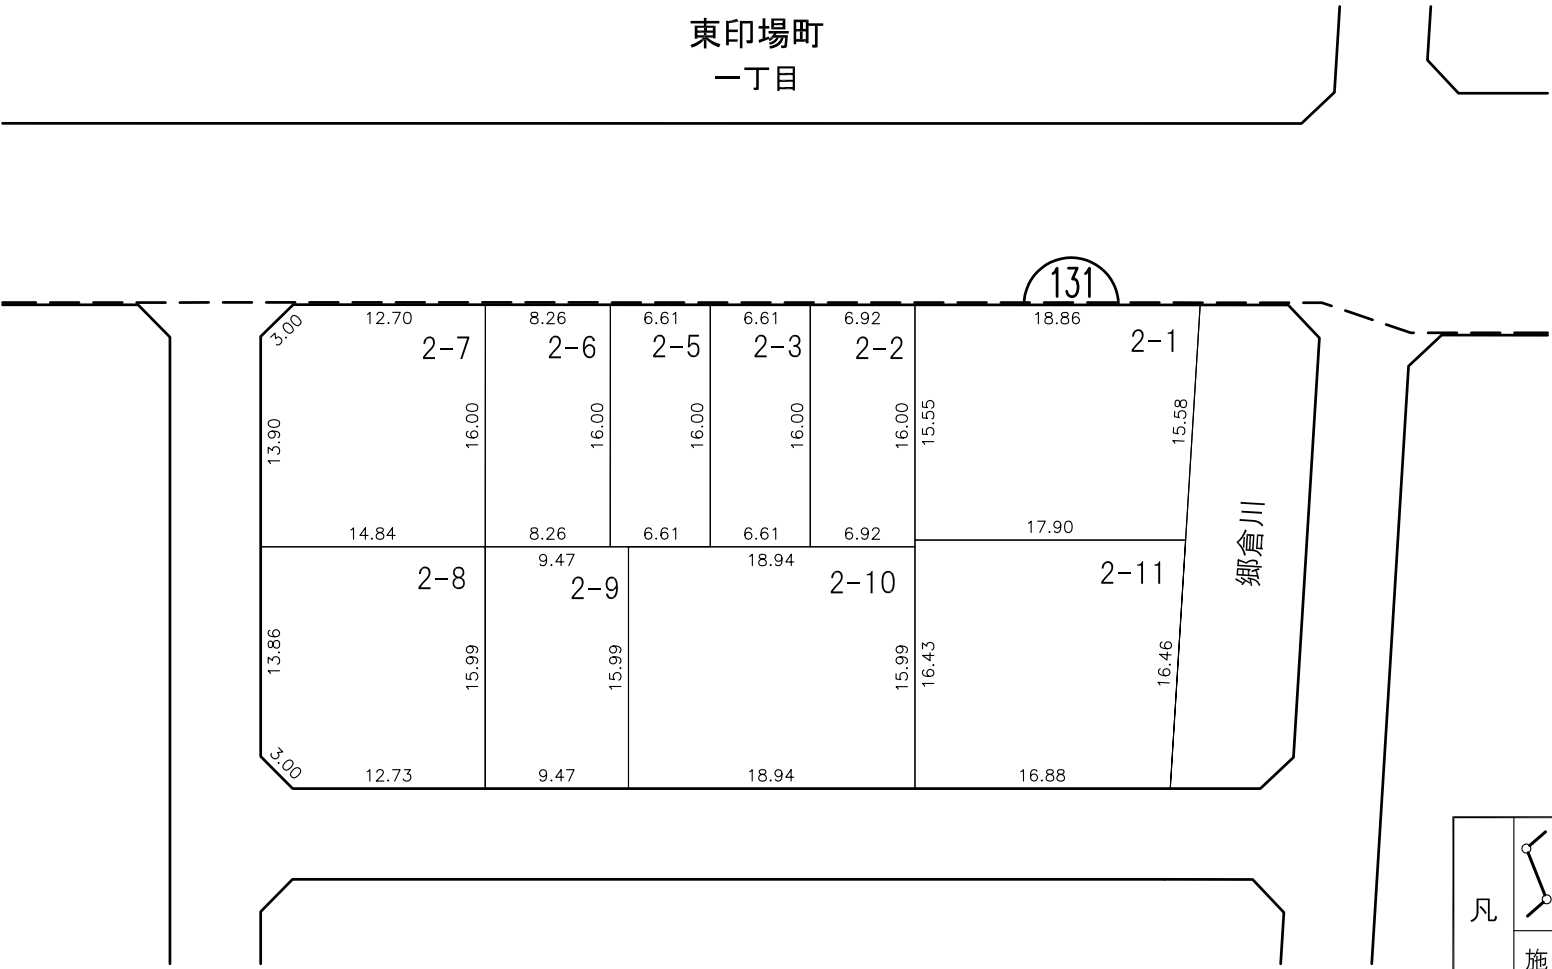

換地位置図へ

目次へ


凡 例					
	施行地区界	町界	字・丁目界	地番	換地



換 地 図

縮尺 500分の1


所 在 尾 張 旭 市 東 印 場 町 四 丁 目

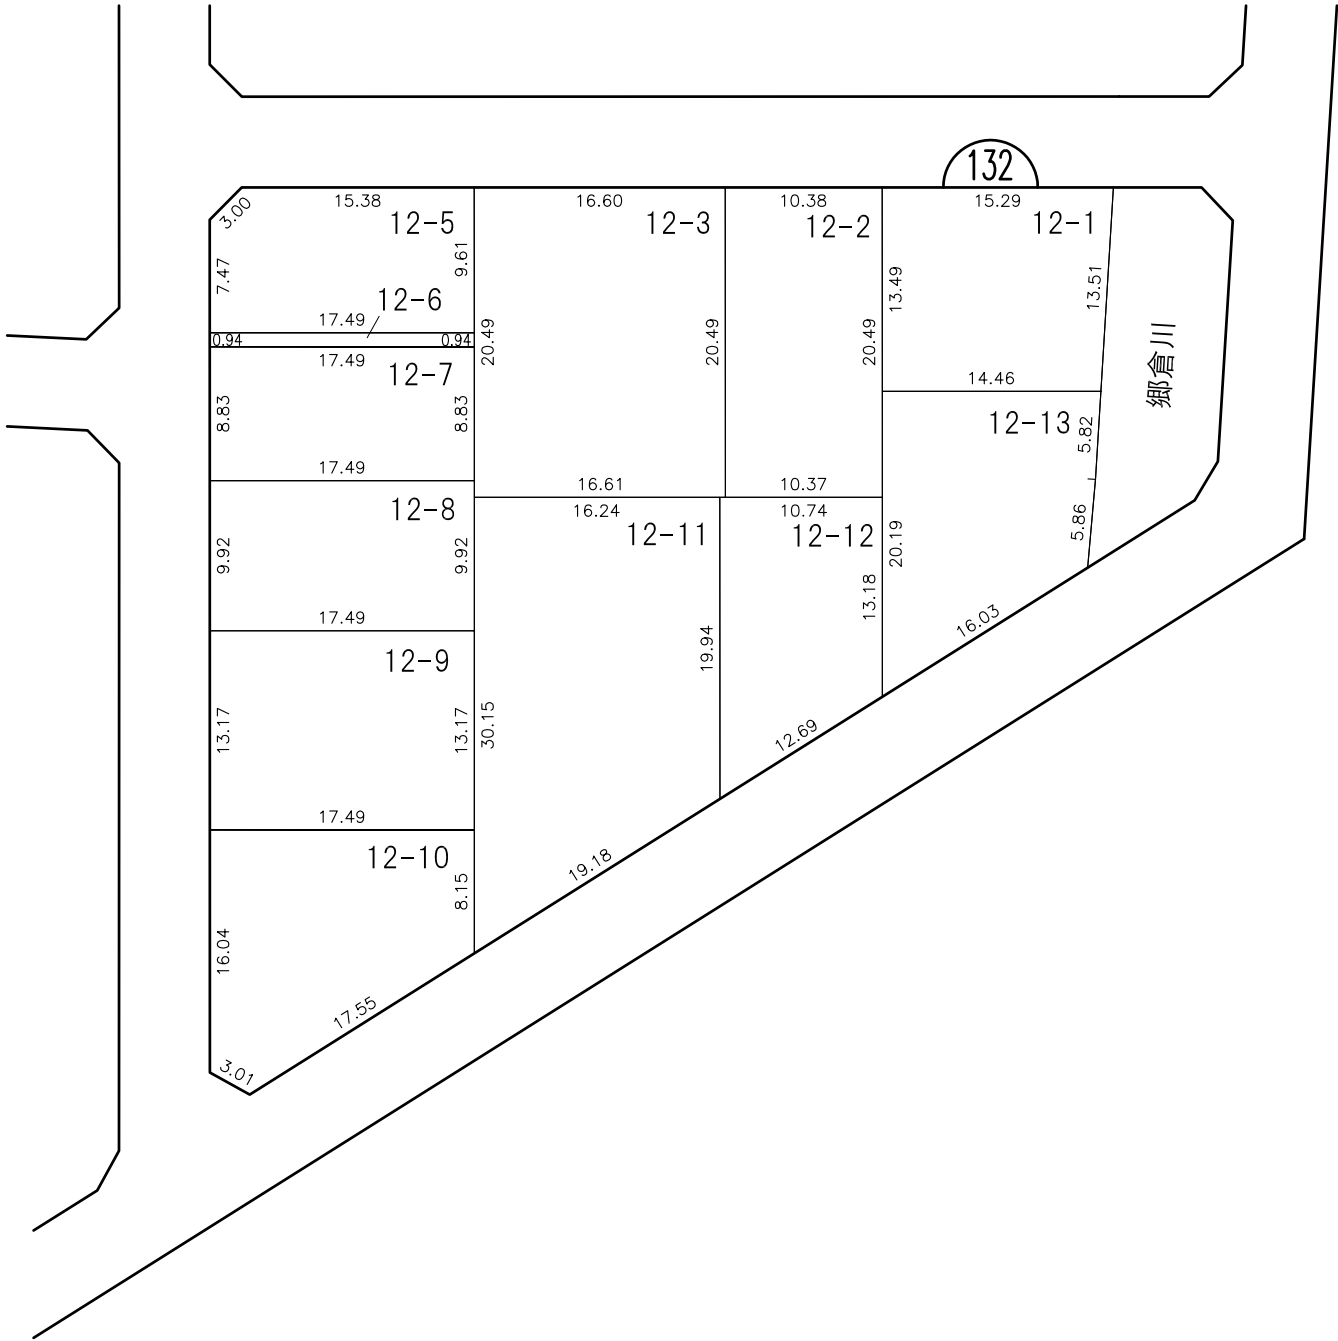

換地位置図へ

目次へ

凡 例						
	施行地区界	町界	字・丁目界	地番	換地	

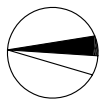

換 地 図


縮尺 500分の1

所在 尾 張 旭 市 東 印 場 町 四 丁 目

西大道町
下大道

東印場町
二反田

東印場町
一丁目

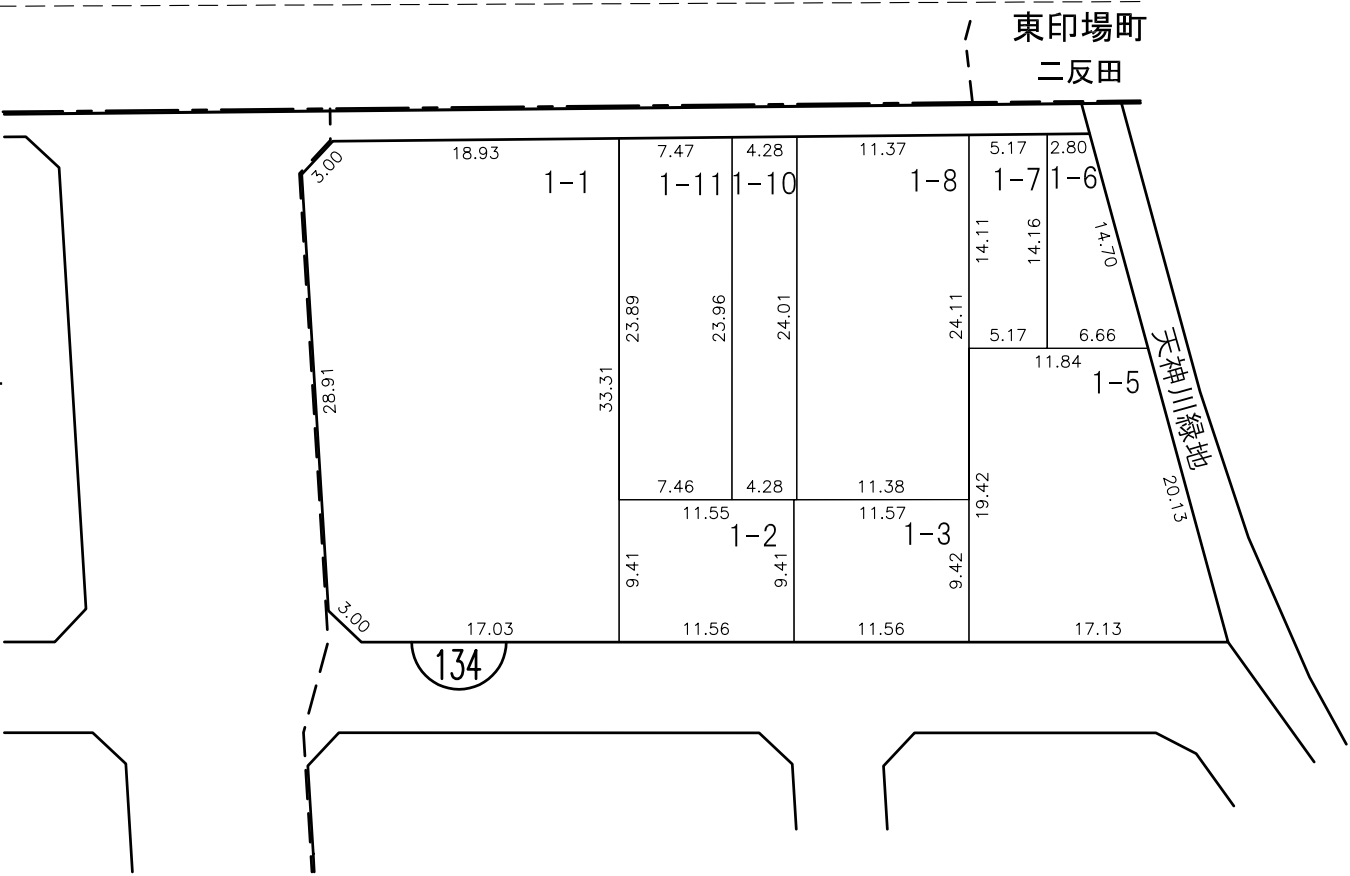

換地位置図へ

目次へ

凡 例					
	施行地区界	町界	字・丁目界	地番	換地