


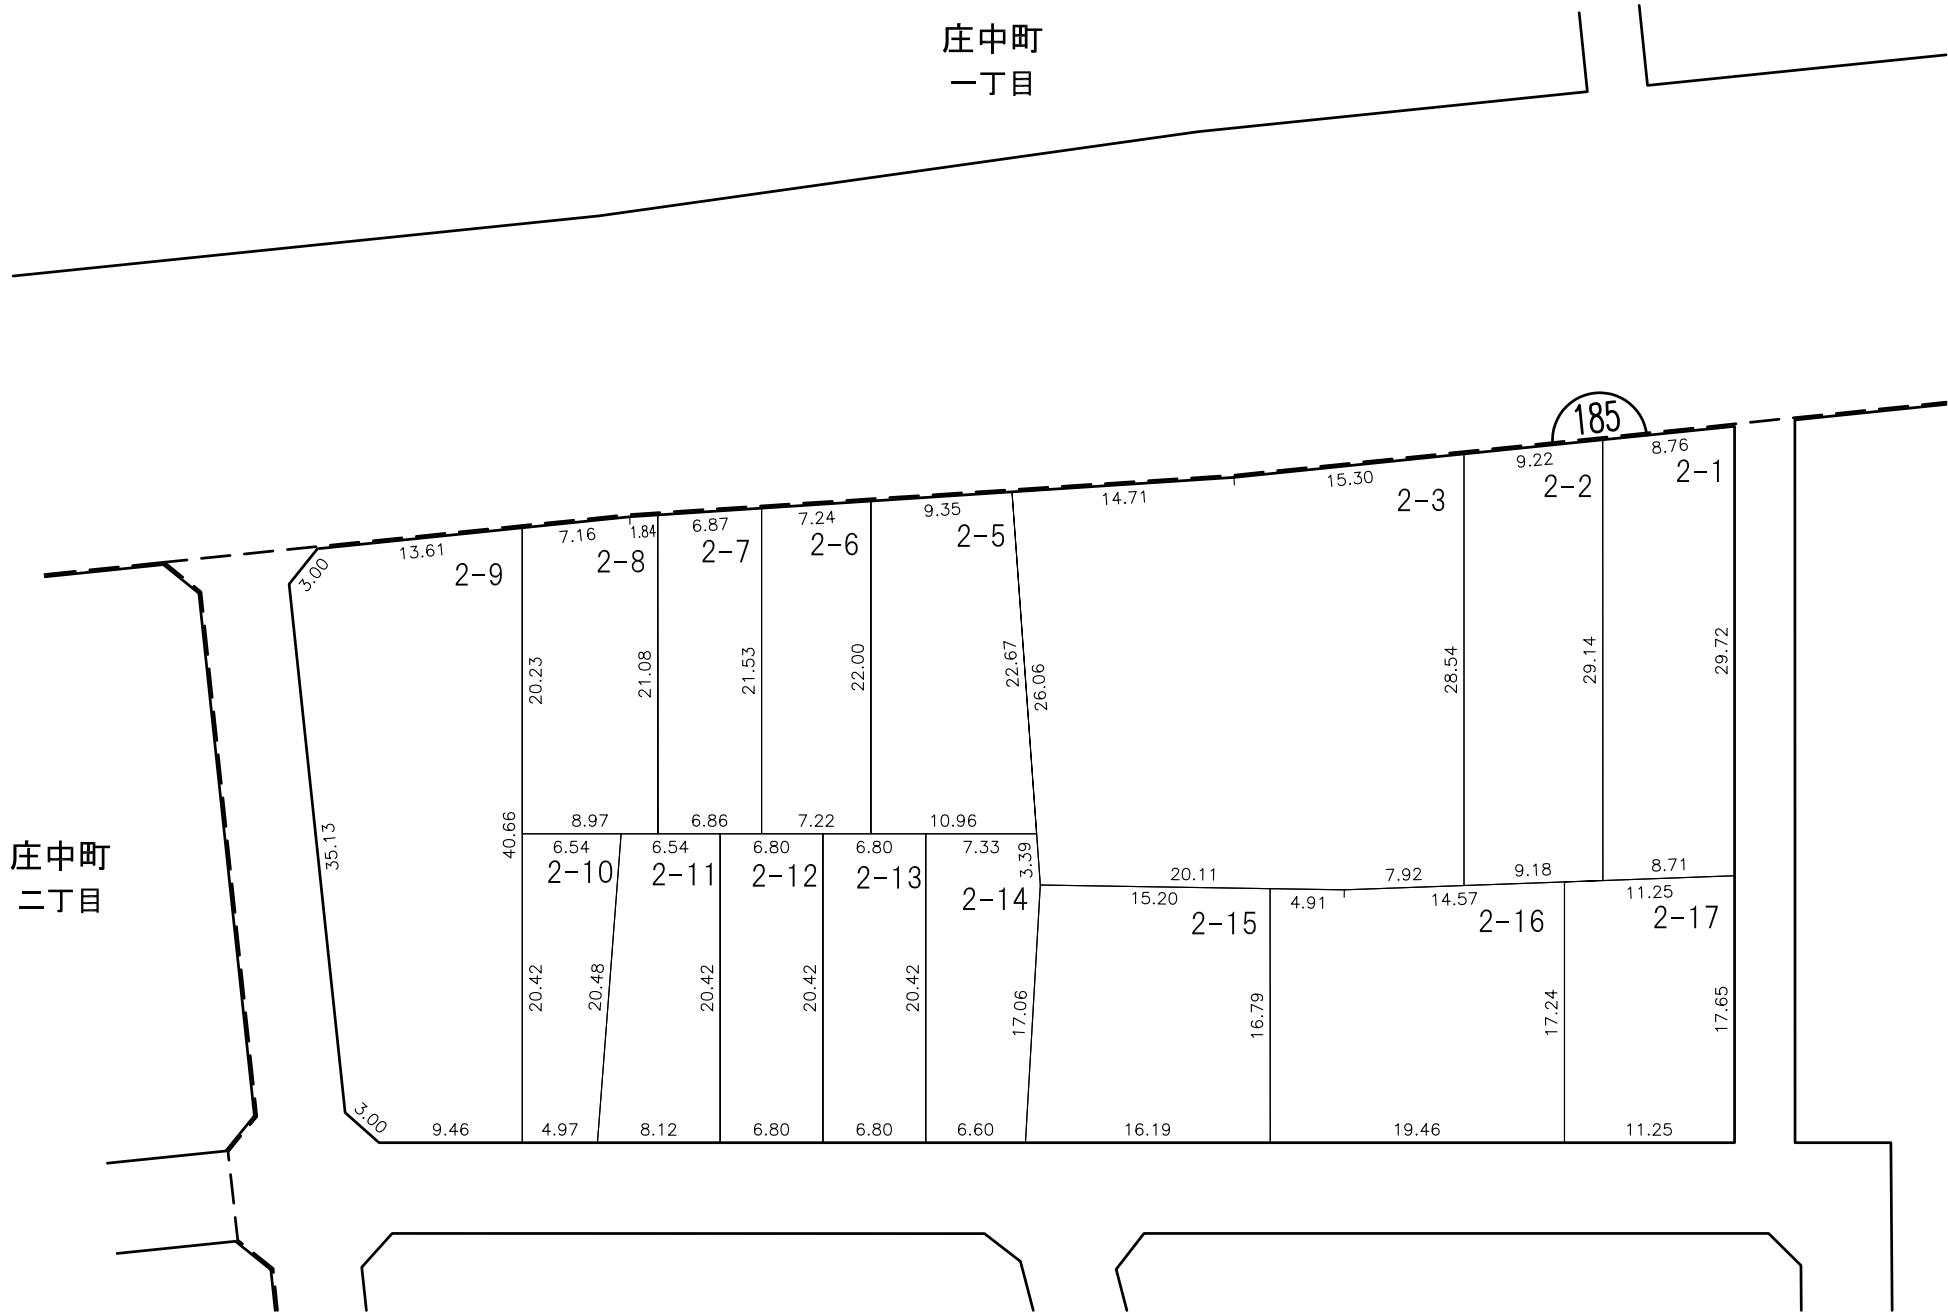

換地図

縮尺 500分の1

所在 尾張旭市庄中町三丁目



換地位置図へ

目次へ


凡例					
	施行地区界	町界	字・丁目界	地番	換地



換 地 図

縮尺 500分の1

所 在 尾 張 旭 市 庄 中 町 三 丁 目

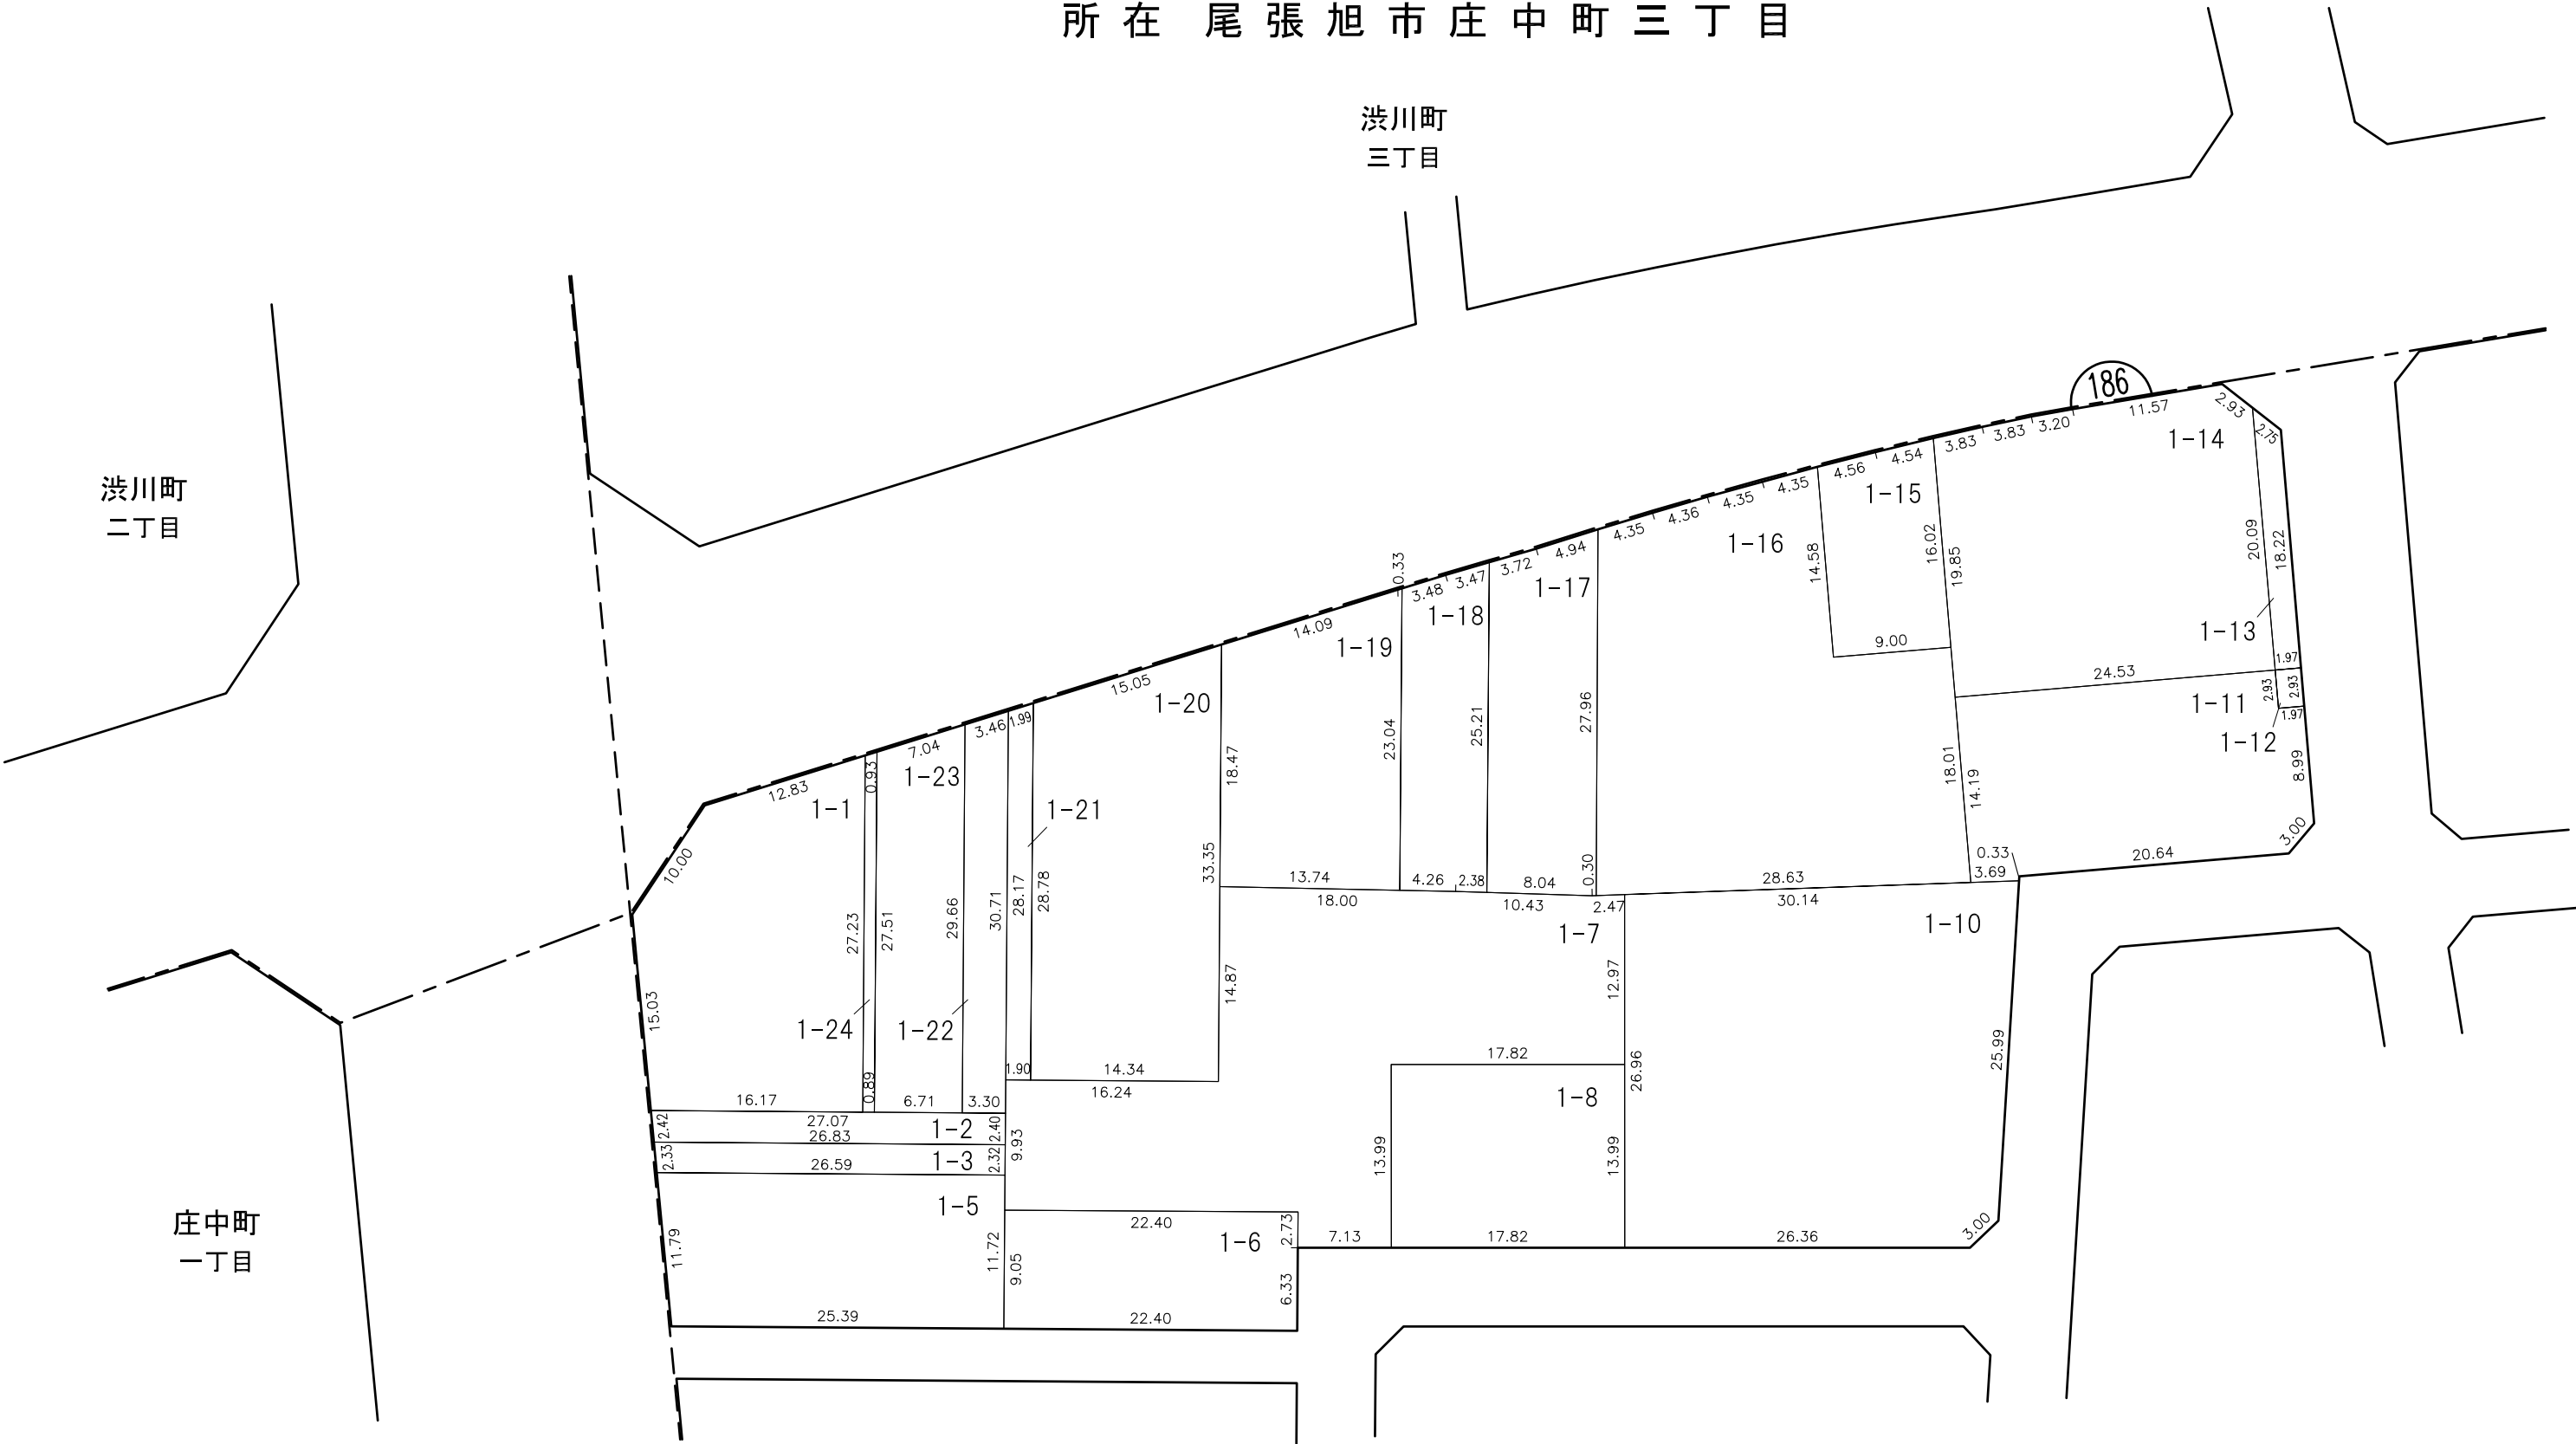

換地位置図へ

目次へ


凡 例						
	施行地区界	町界	字・丁目界	地番	換地	



換 地 図

縮尺 500分の1

所 在 尾 張 旭 市 庄 中 町 三 丁 目

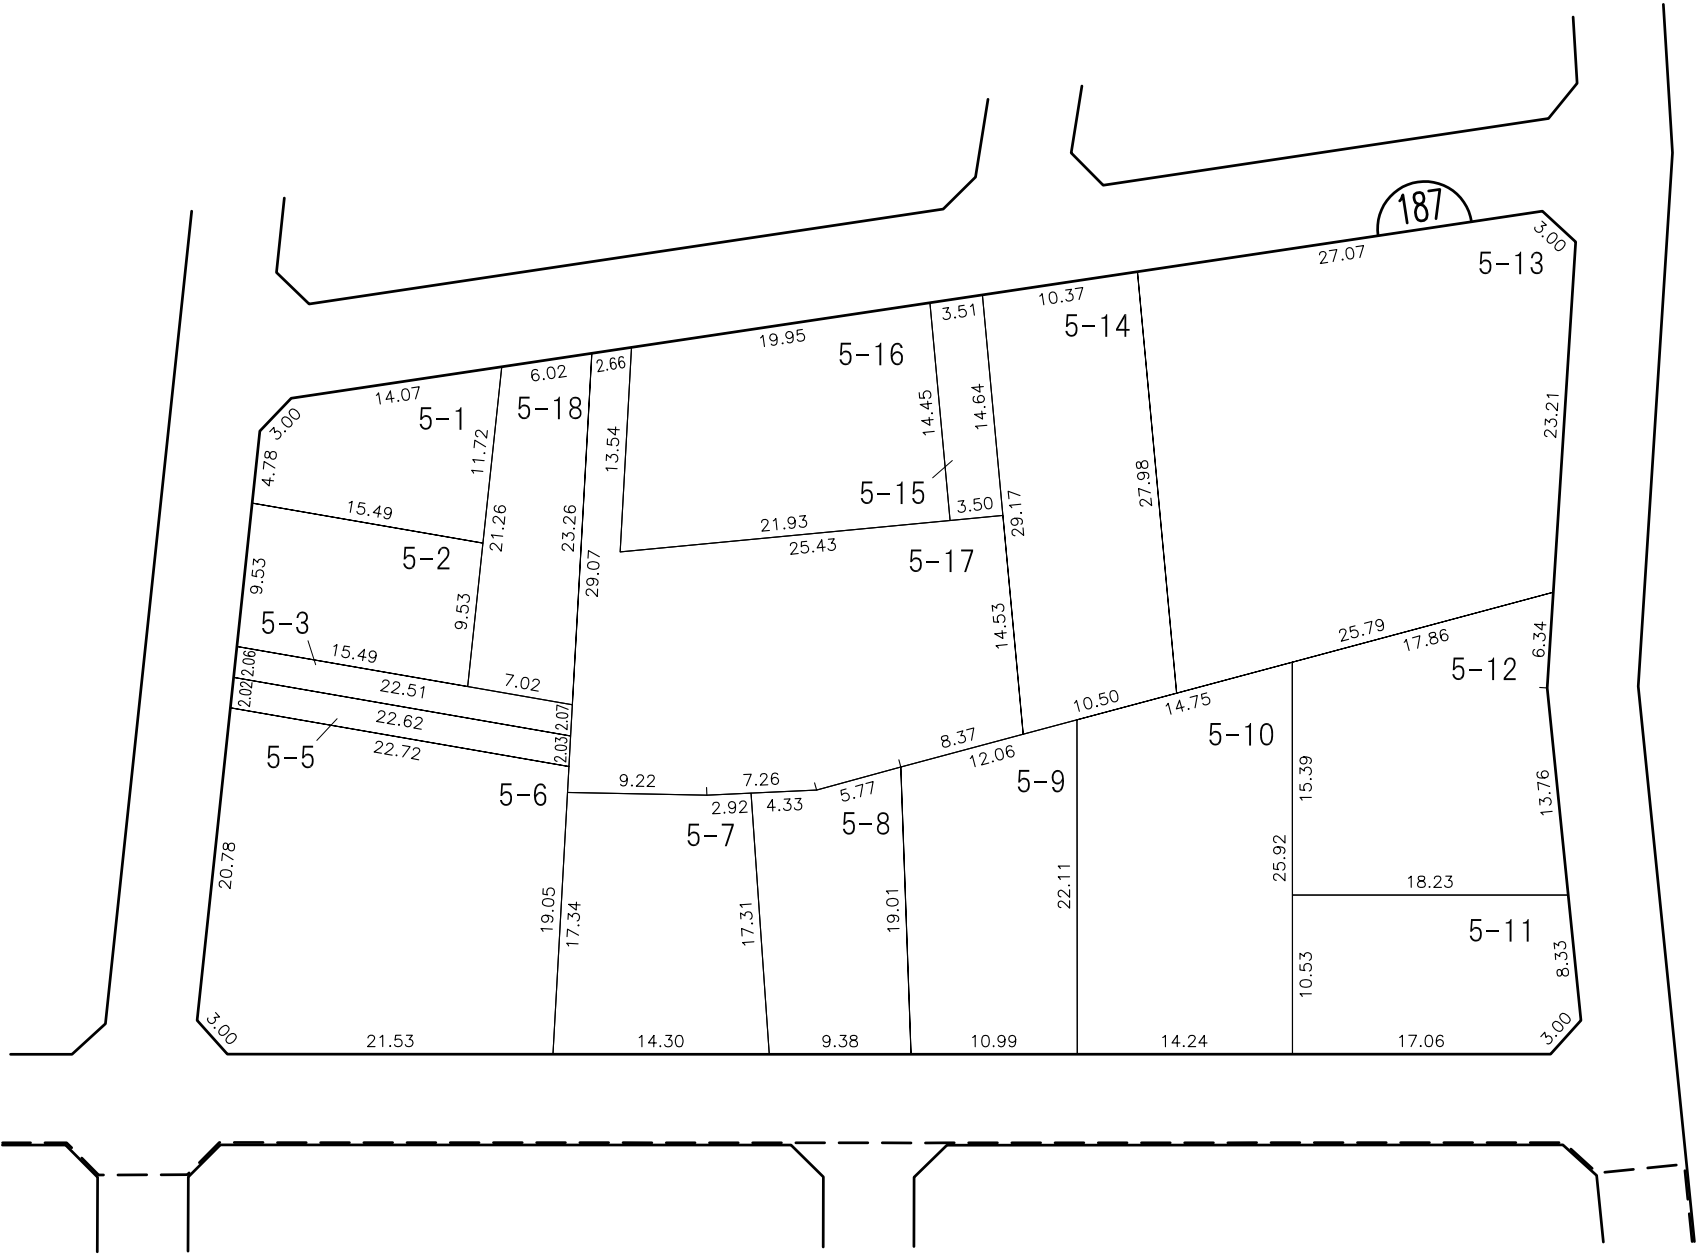


庄中町
二丁目

換地位置図へ

目次へ


凡 例						
	施行地区界	町界	字・丁目界	地番	換地	

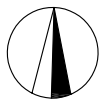

換 地 図

縮尺 500分の1


所 在 尾 張 旭 市 庄 中 町 三 丁 目

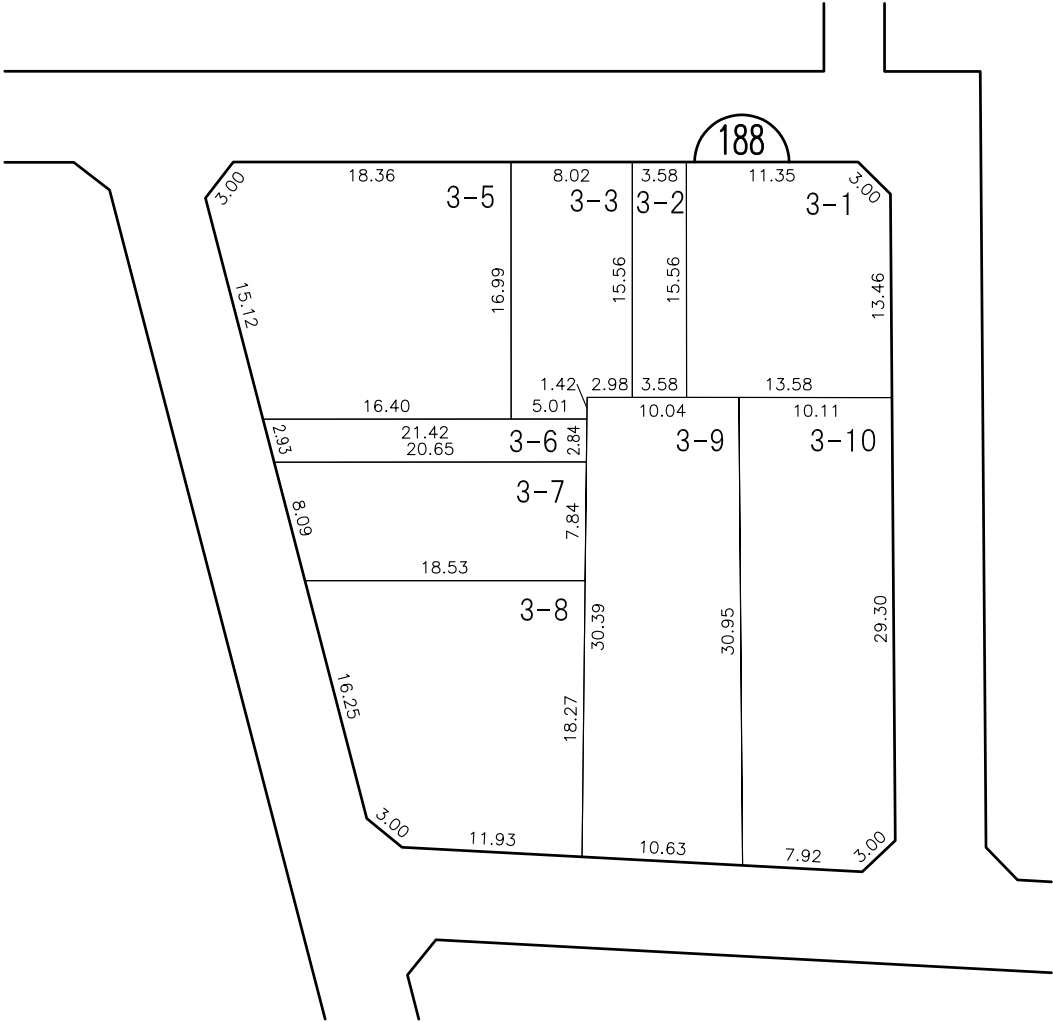

換地位置図へ

目次へ


凡 例					
	施行地区界	町界	字・丁目界	地番	換地

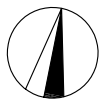

換 地 図

縮尺 500分の1

所 在 尾 張 旭 市 庄 中 町 三 丁 目

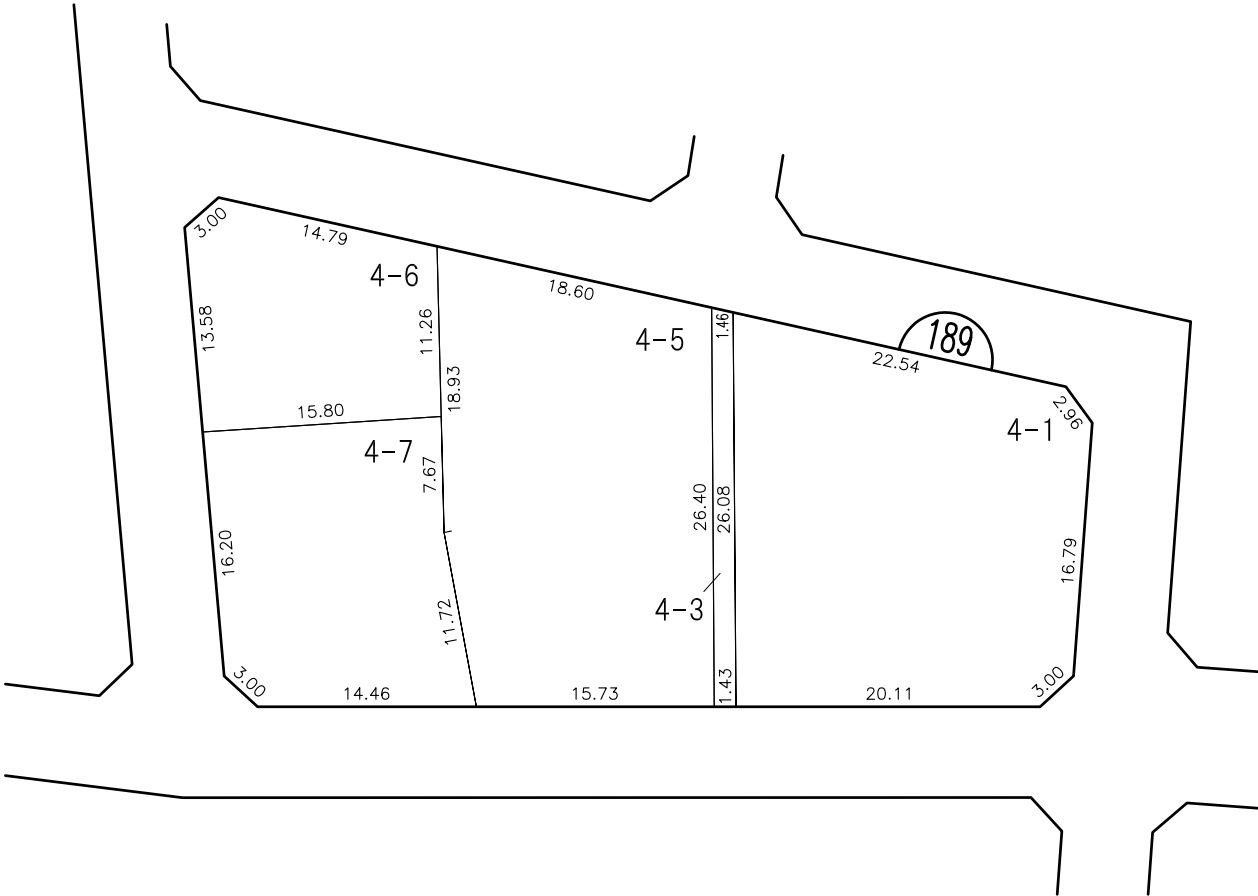

換地位置図へ

目次へ


凡 例						
	施行地区界	町界	字・丁目界	地番	換地	



換 地 図

縮尺 500分の1

所在 尾 張 旭 市 庄 中 町 三 丁 目

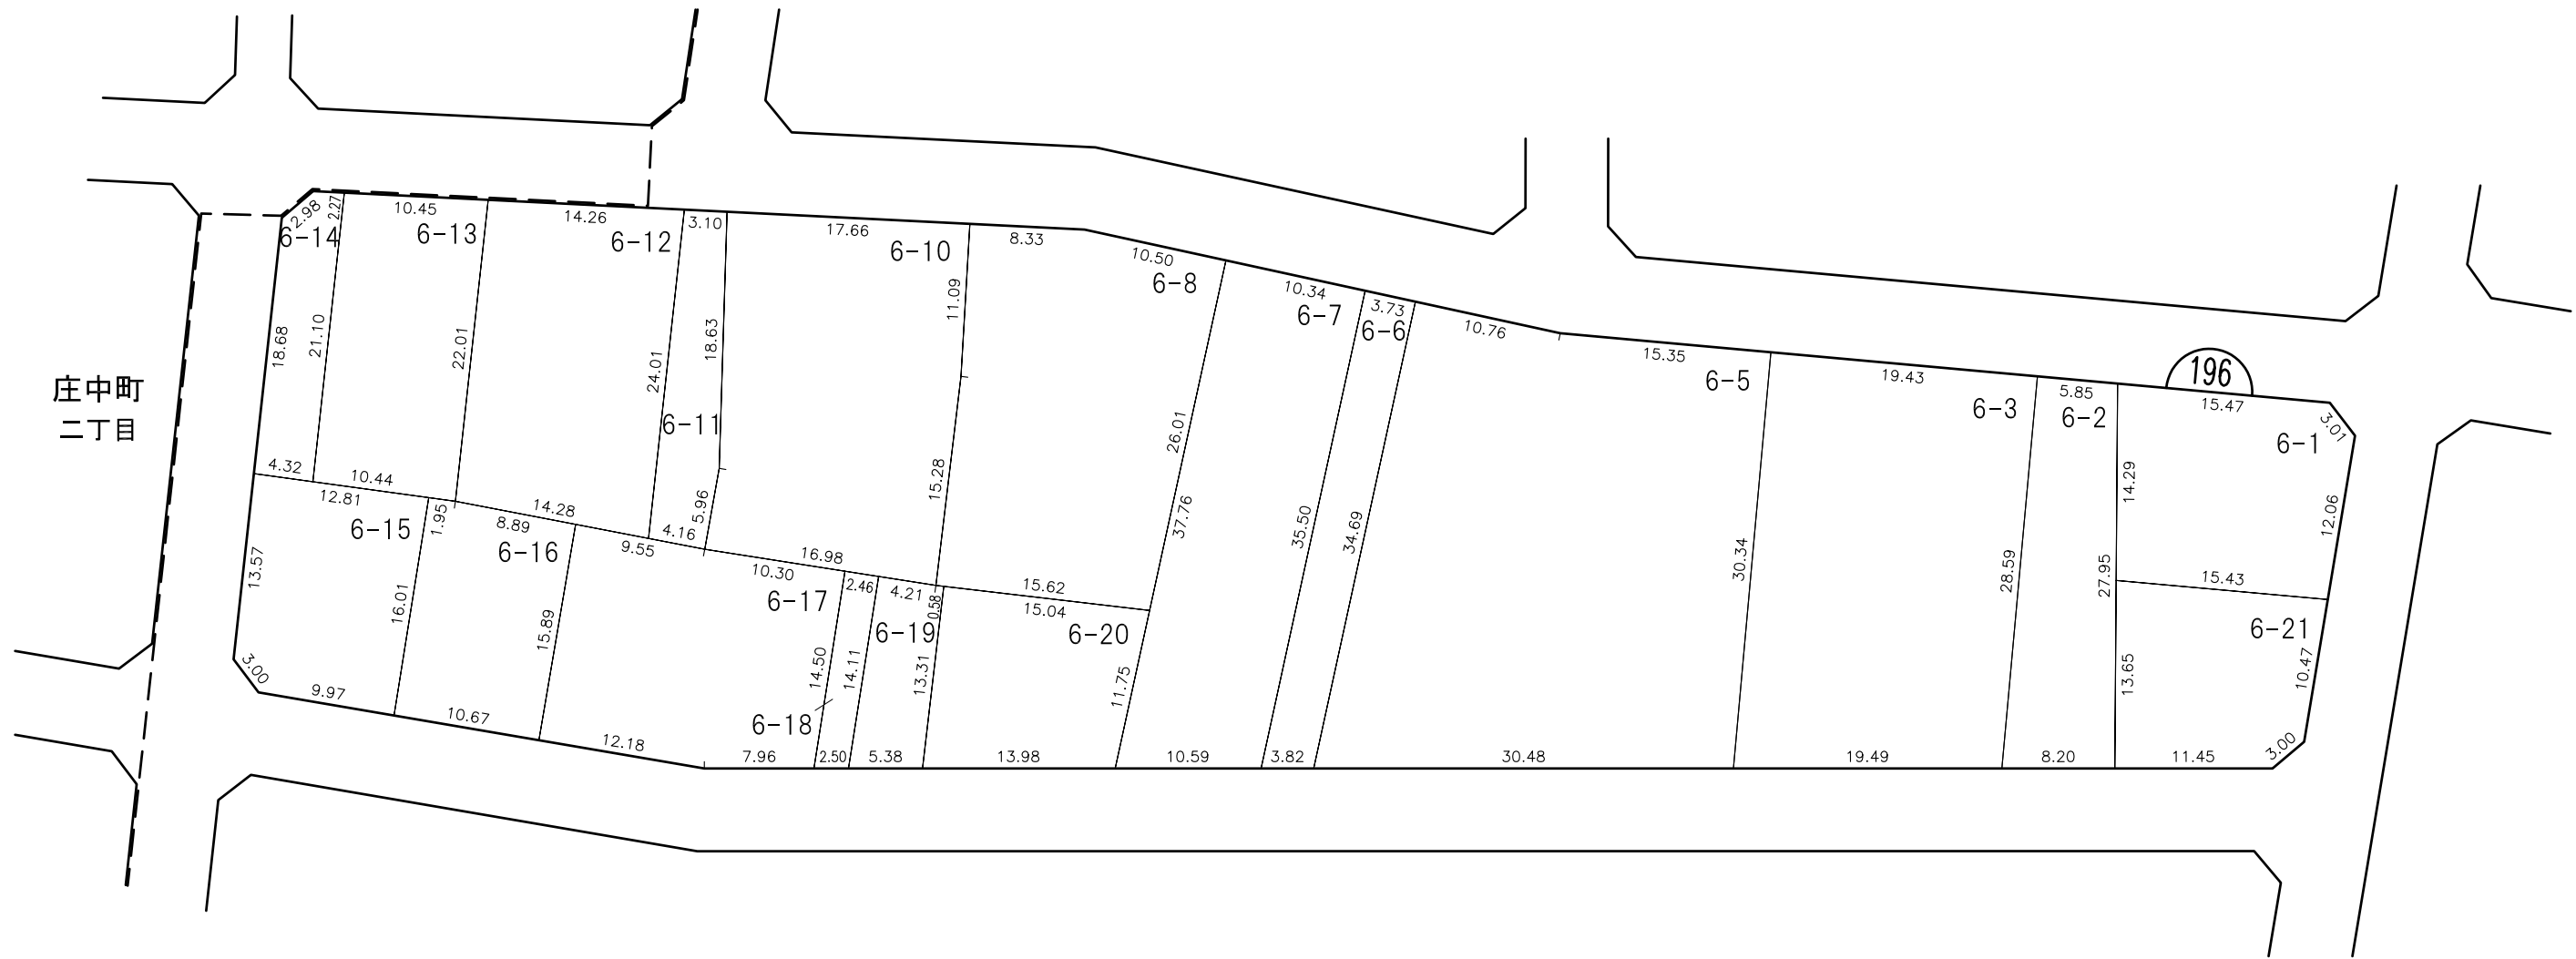

換地位置図へ

目次へ


凡 例						
	施行地区界	町界	字・丁目界	地番	換地	



換地図

縮尺 500分の1

所在 尾張旭市庄中町三丁目

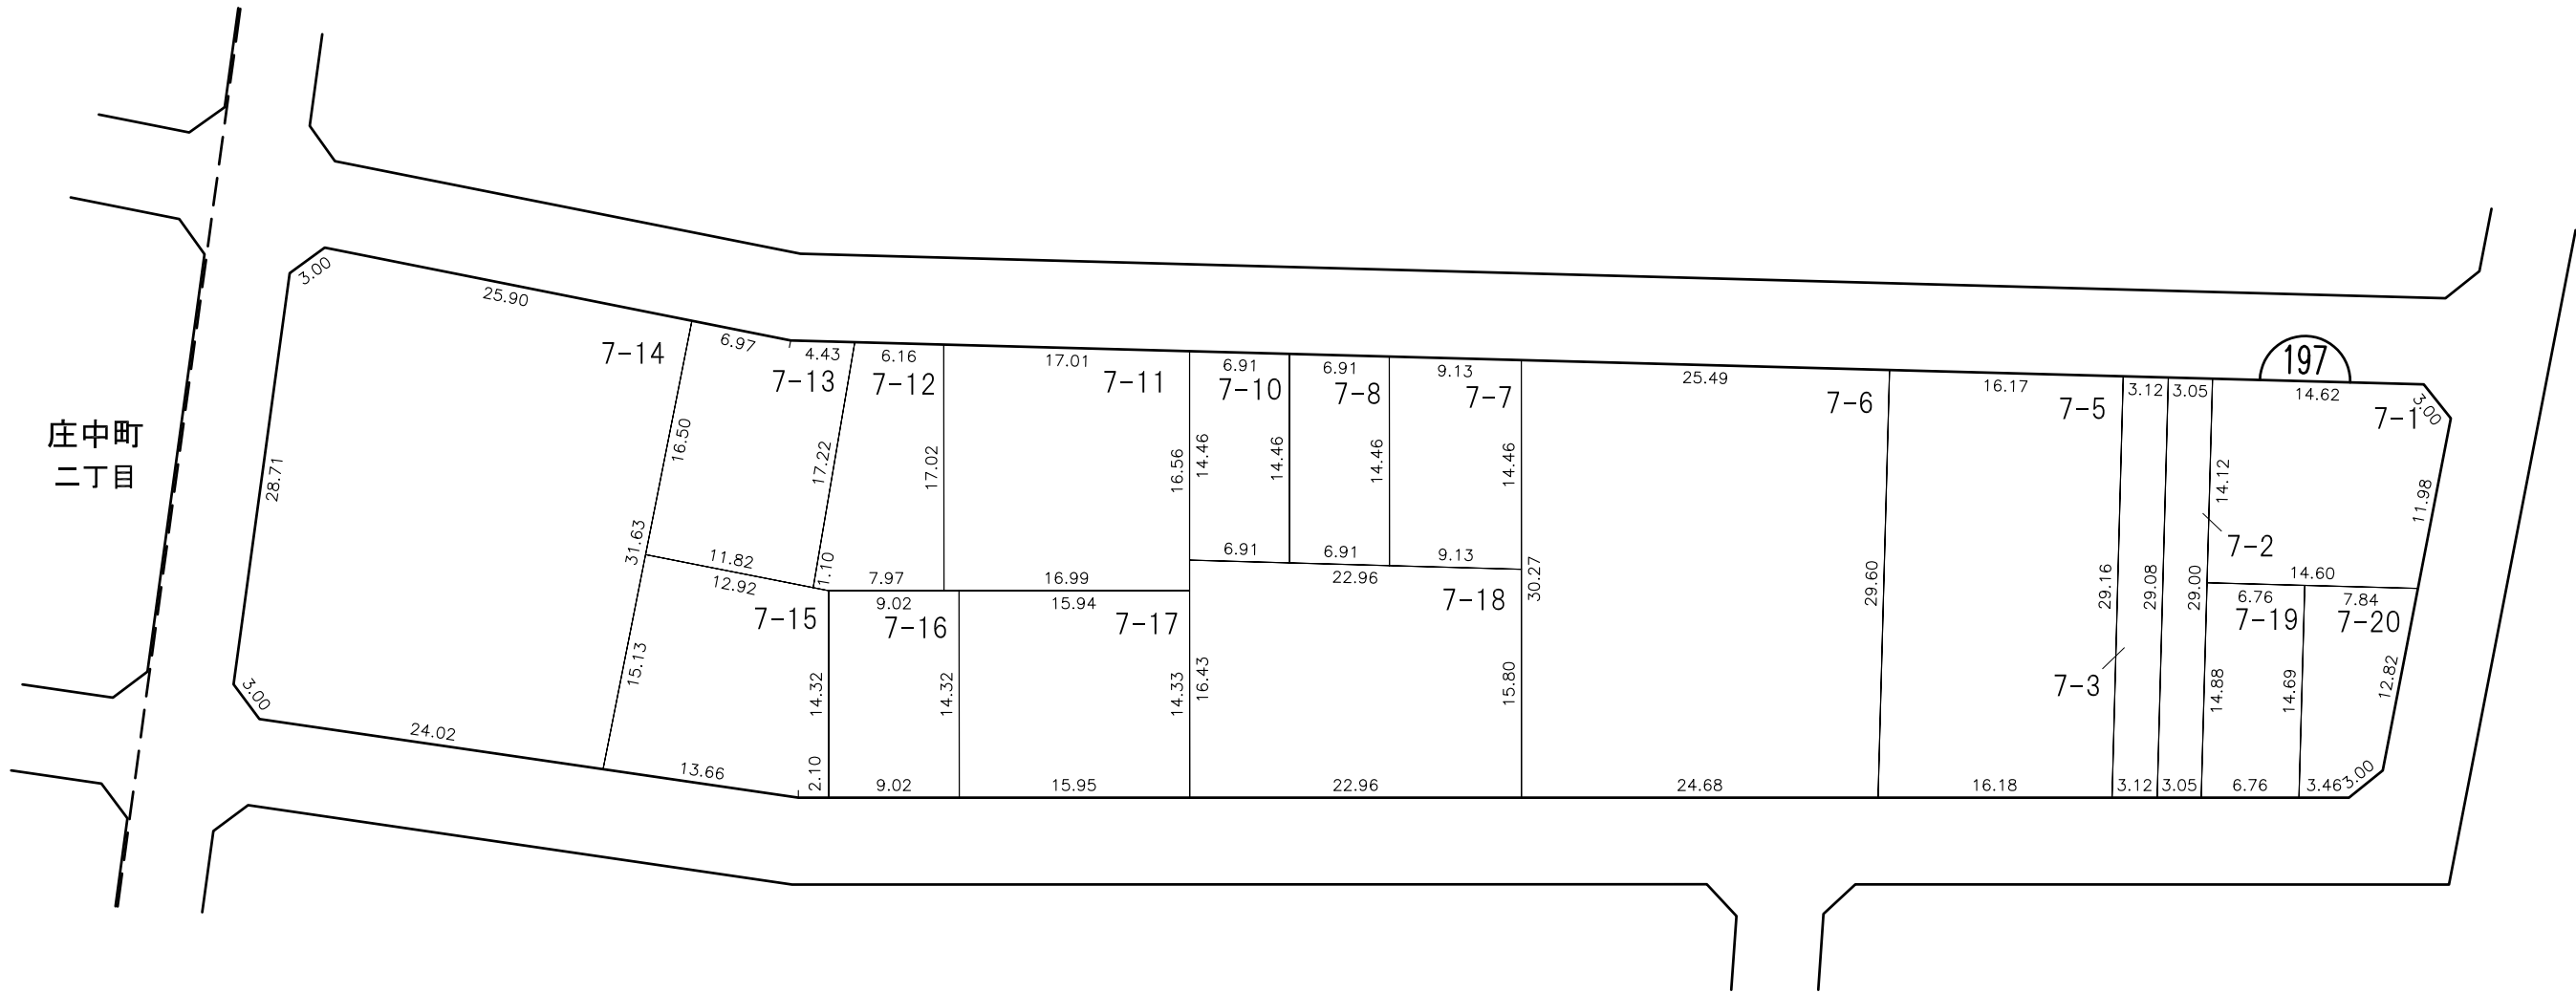

換地位置図へ

目次へ


凡例						
	施行地区界	町界	字・丁目界	地番	換地	



換地図

縮尺 500分の1

所在 尾張旭市庄中町三丁目

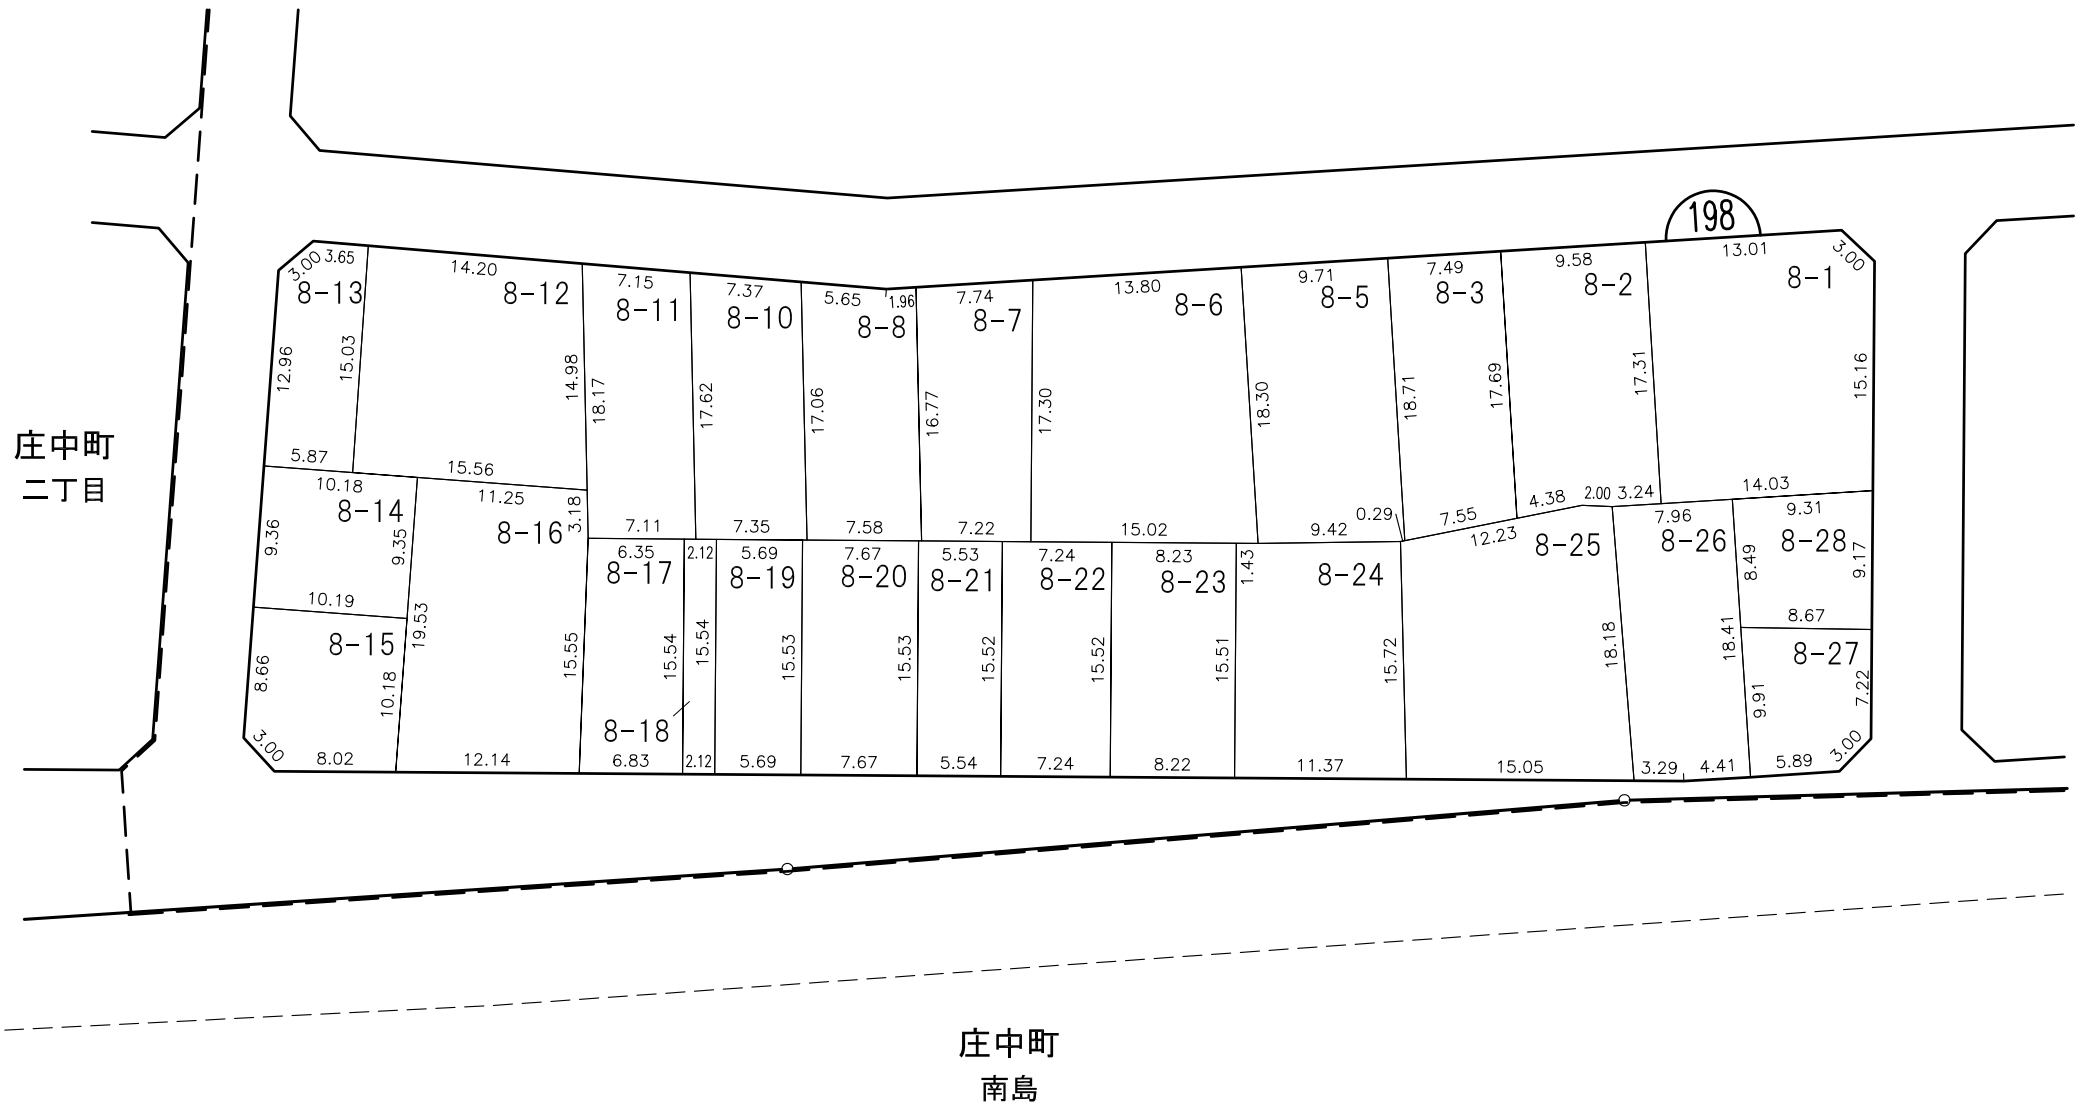

換地位置図へ

目次へ

凡例						
	施行地区界	町界	字・丁目界	地番	換地	



換 地 図

縮尺 500分の1

所在 尾 張 旭 市 庄 中 町 三 丁 目



渋川町
三丁目

[換地位置図へ](#)

[目次へ](#)

凡 例						
	施行地区界	町界	字・丁目界	地番	換地	