


	3-4	3-5
4-3	4-4	4-5


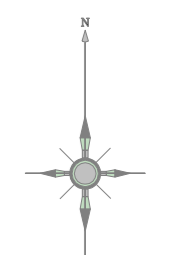


1:1,500


記号	名称
—	配水管(φ150以上)
- - -	配水管(φ100以下)
DIPφ100	管種・口径
— —	仕切弁
—X—	仕切弁(ワットル型)
—○—	仕切弁(砲金型)
—⊗—	仕切弁(不断水型)
●	消火栓
●	空気弁(双口)
●	空気弁(単口)
●	空気弁(消火栓付)
●	応急給水栓
●	減圧弁
— —	管の交差
▽	片落管
⊙	排泥管
— —	布設位置管末
— —	管種の区切り
—X—	甲止水栓

管記号	名称
DIP	ダクタイル鑄鉄管
TDIP	ライオン型ダクタイル鑄鉄管
SP	塗装鋼管
GP	亜鉛メッキ鋼管
VP	塩化ビニル管
HVP・HRR	硬質塩化ビニル管
PP	ポリエチレン管
SUS	ステンレス鋼管
NCP	ナイロンコーティング鋼管
HPPE	水送配水用ポリエチレン管

記号	配水区
—	高区配水区
—	低区配水区
—	枡井配水区

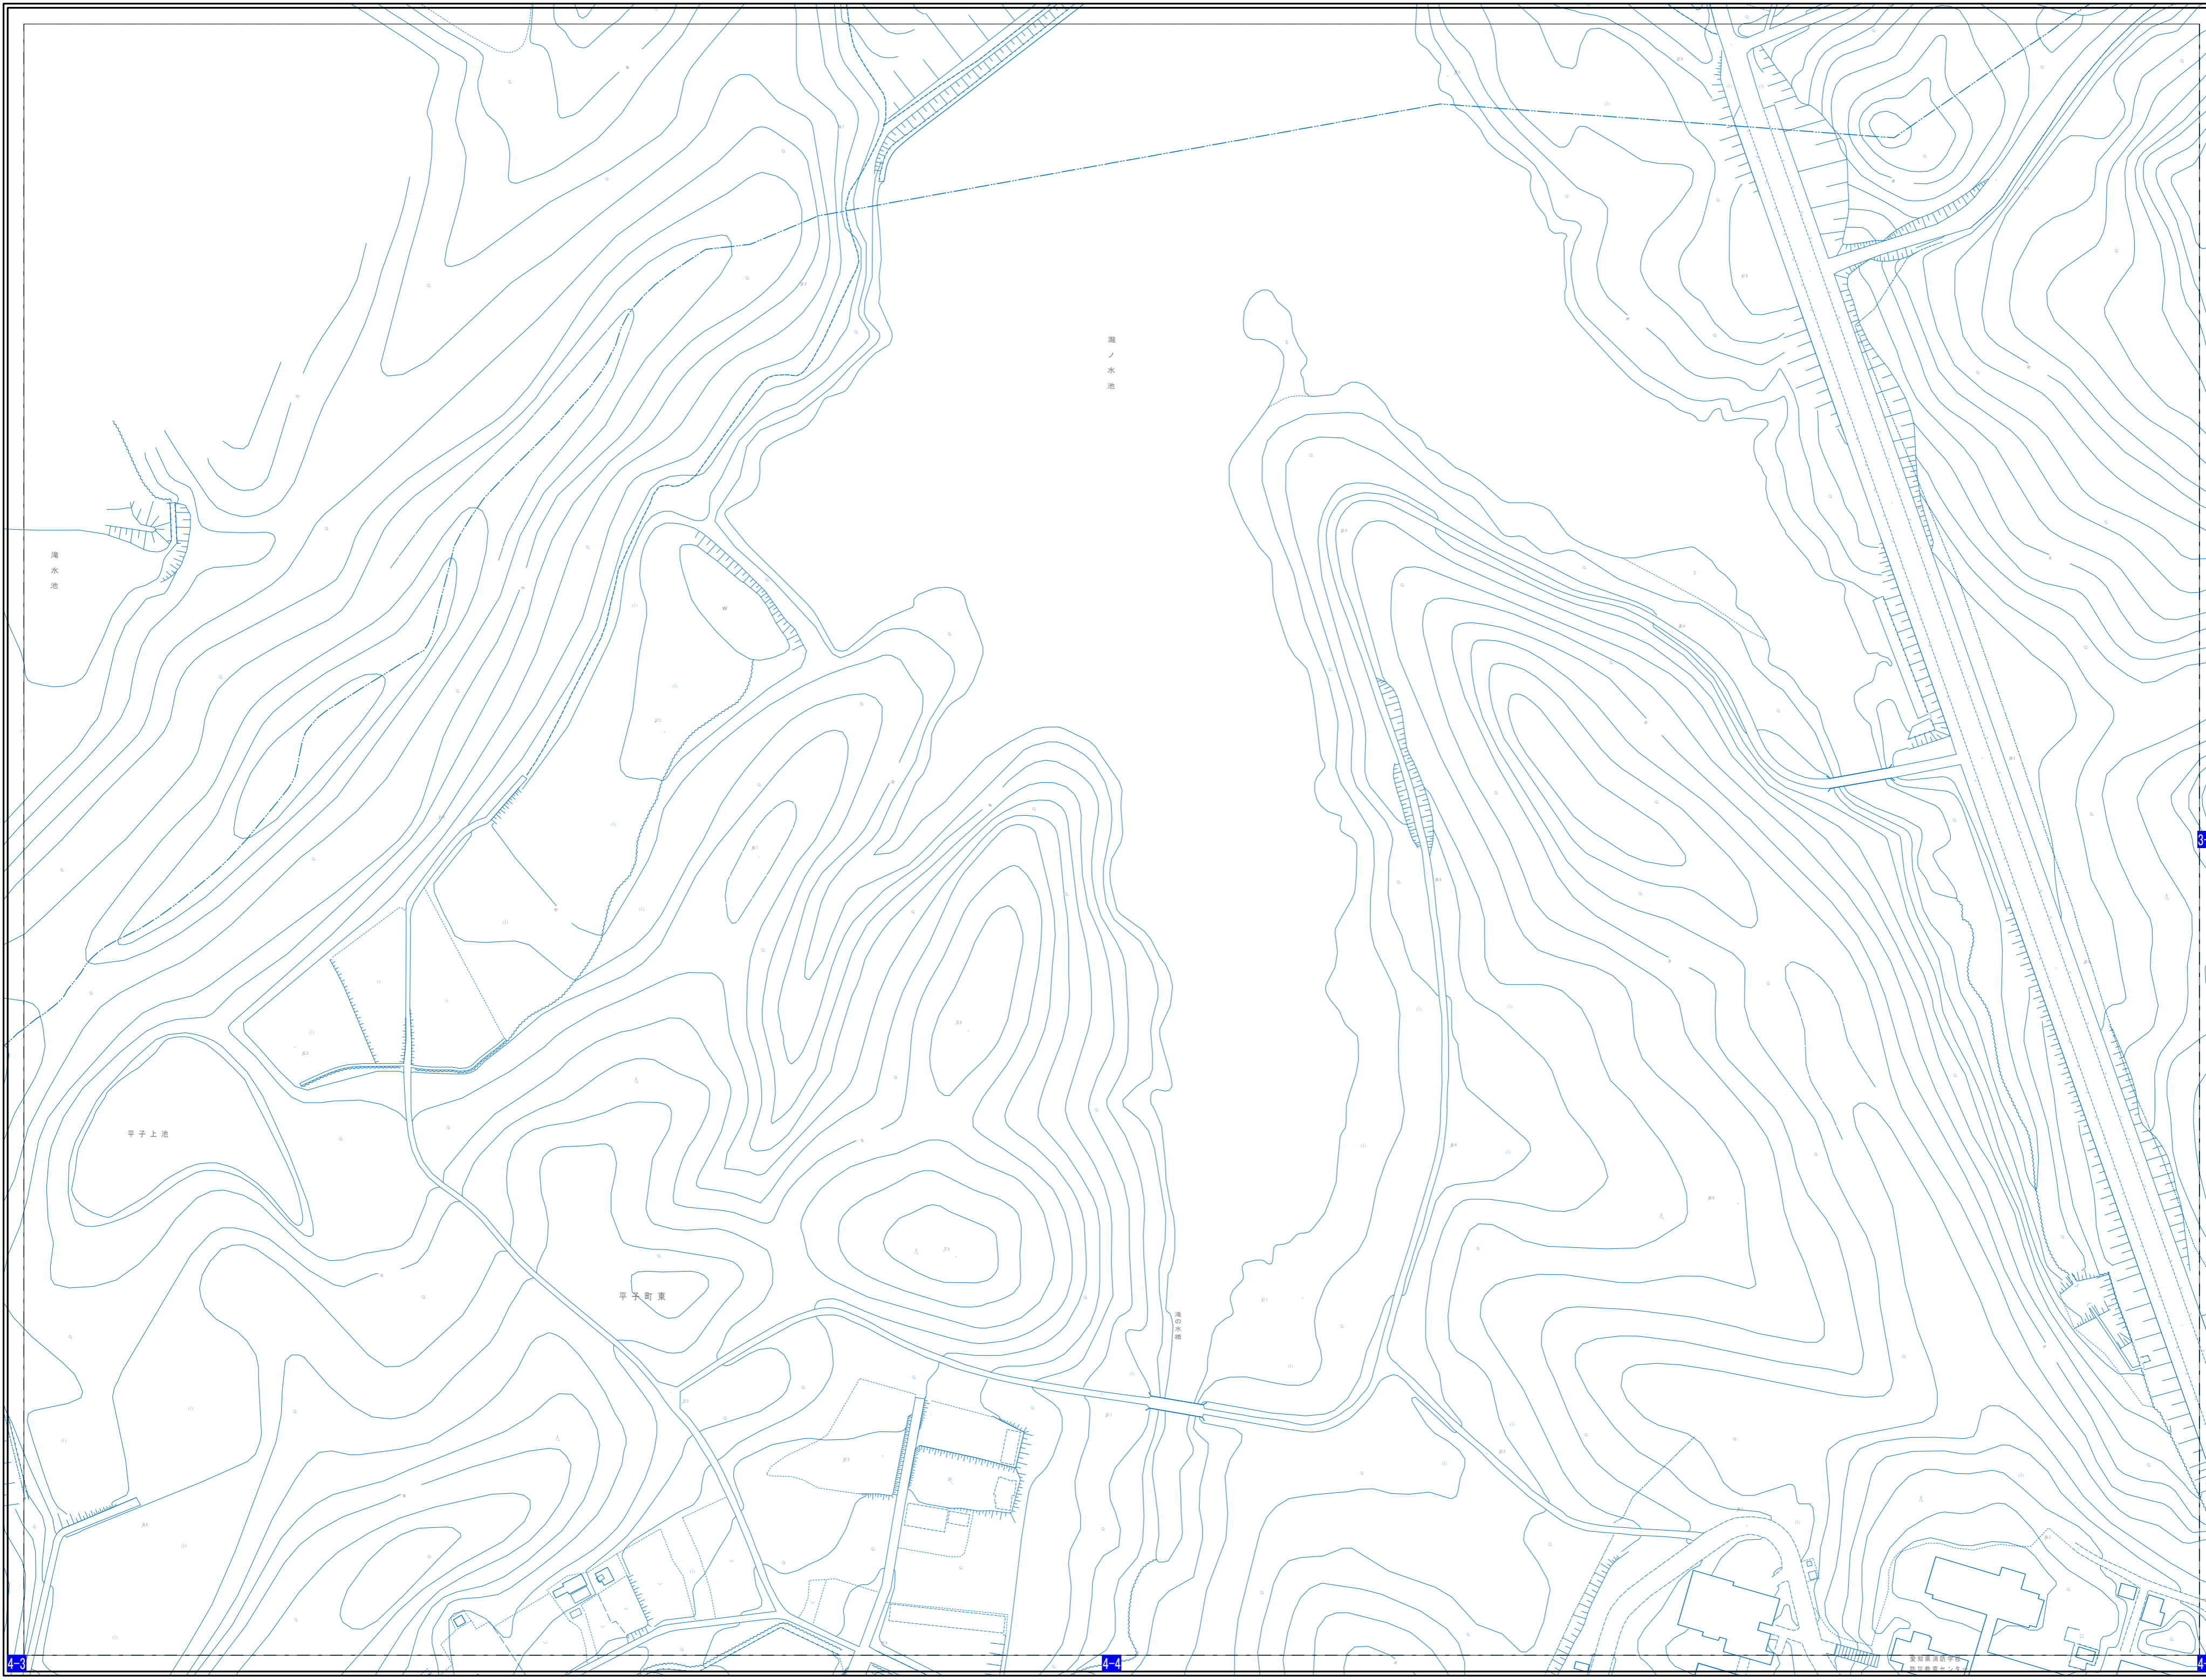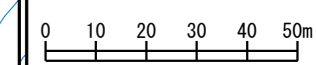

3-4	3-5	3-6
4-4	4-5	4-6


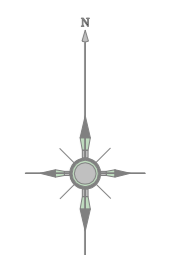


1:1,500


記号	名称
—	配水管(φ150以上)
- - -	配水管(φ100以下)
DIPφ100	管種・口径
+	仕切弁
+	仕切弁(ワット型)
+	仕切弁(砲金型)
+	仕切弁(不断水型)
●	消火栓
●	空気弁(双口)
●	空気弁(単口)
●	空気弁(消火栓付)
●	応急給水栓
●	減圧弁
+	管の交差
▽	片落管
○	排泥管
—	布設位置管末
+	管種の区切り
×	甲止水栓

管記号	名称
DIP	ダクタイル鑄鉄管
TDIP	ライオンダクタイル鑄鉄管
SP	塗装鋼管
GP	亜鉛メッキ鋼管
VP	塩化ビニル管
HVP・HIRR	硬質塩化ビニル管
PP	ポリエチレン管
SUS	ステンレス鋼管
NCP	ナイロンコーティング鋼管
HPPE	水透配管用ポリエチレン管

記号	配水区
—	高区配水区
—	低区配水区
—	枯井配水区

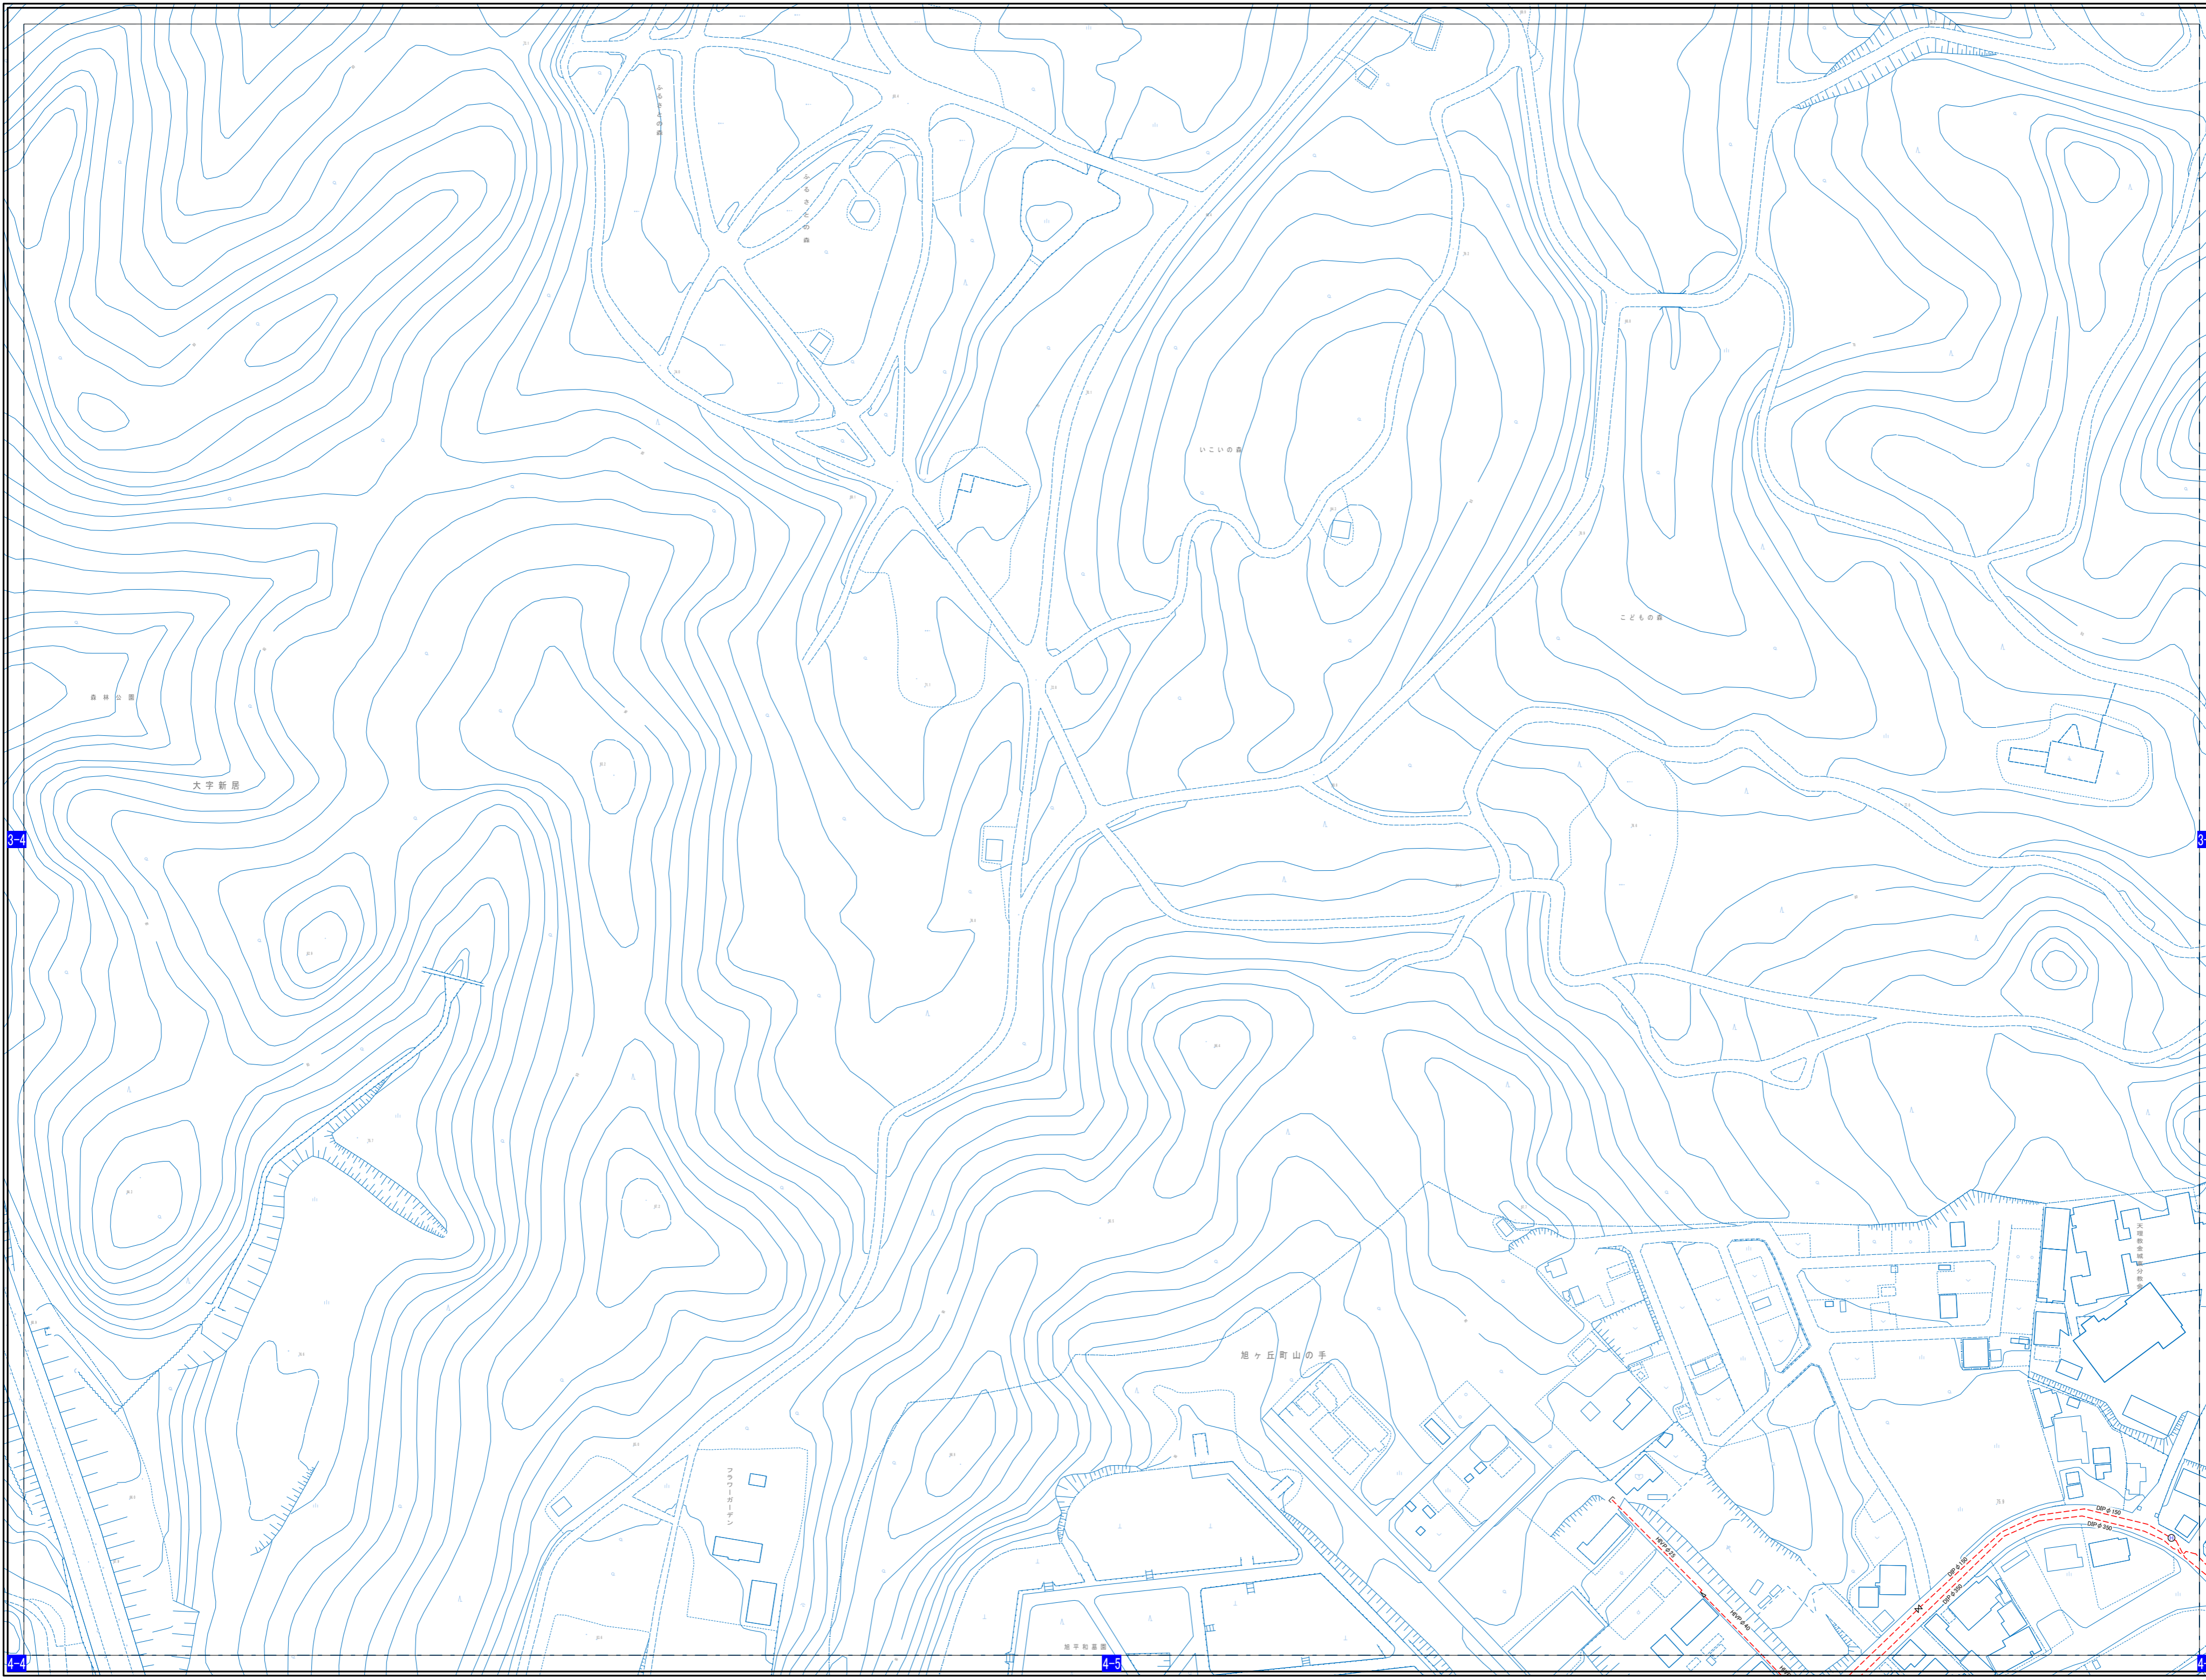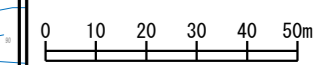

		2-7
3-5	3-6	3-7
4-5	4-6	4-7


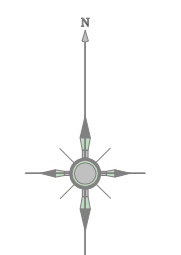


1:1,500


記号	名称
—	配水管(φ150以上)
- - -	配水管(φ100以下)
DIPφ100	管種・口径
+	仕切弁
+	仕切弁(ワット型)
+	仕切弁(砲金型)
+	仕切弁(不断水型)
+	消火栓
+	空気弁(双口)
+	空気弁(単口)
+	空気弁(消火栓付)
+	応急給水栓
+	減圧弁
+	管の交差
+	片落管
+	排泥管
+	布設位置管末
+	管種の区切り
+	甲止水栓

管記号	名称
DIP	ダクタイル鑄鉄管
TDIP	ライオンダクタイル鑄鉄管
SP	塗装鋼管
GP	亜鉛メッキ鋼管
VP	塩化ビニル管
HVP・HIRR	硬質塩化ビニル管
PP	ポリエチレン管
SUS	ステンレス鋼管
NCP	ナイロンコーティング鋼管
HPPE	水送配水管ポリエチレン管

記号	配水区
—	高区配水区
—	低区配水区
—	枯井配水区

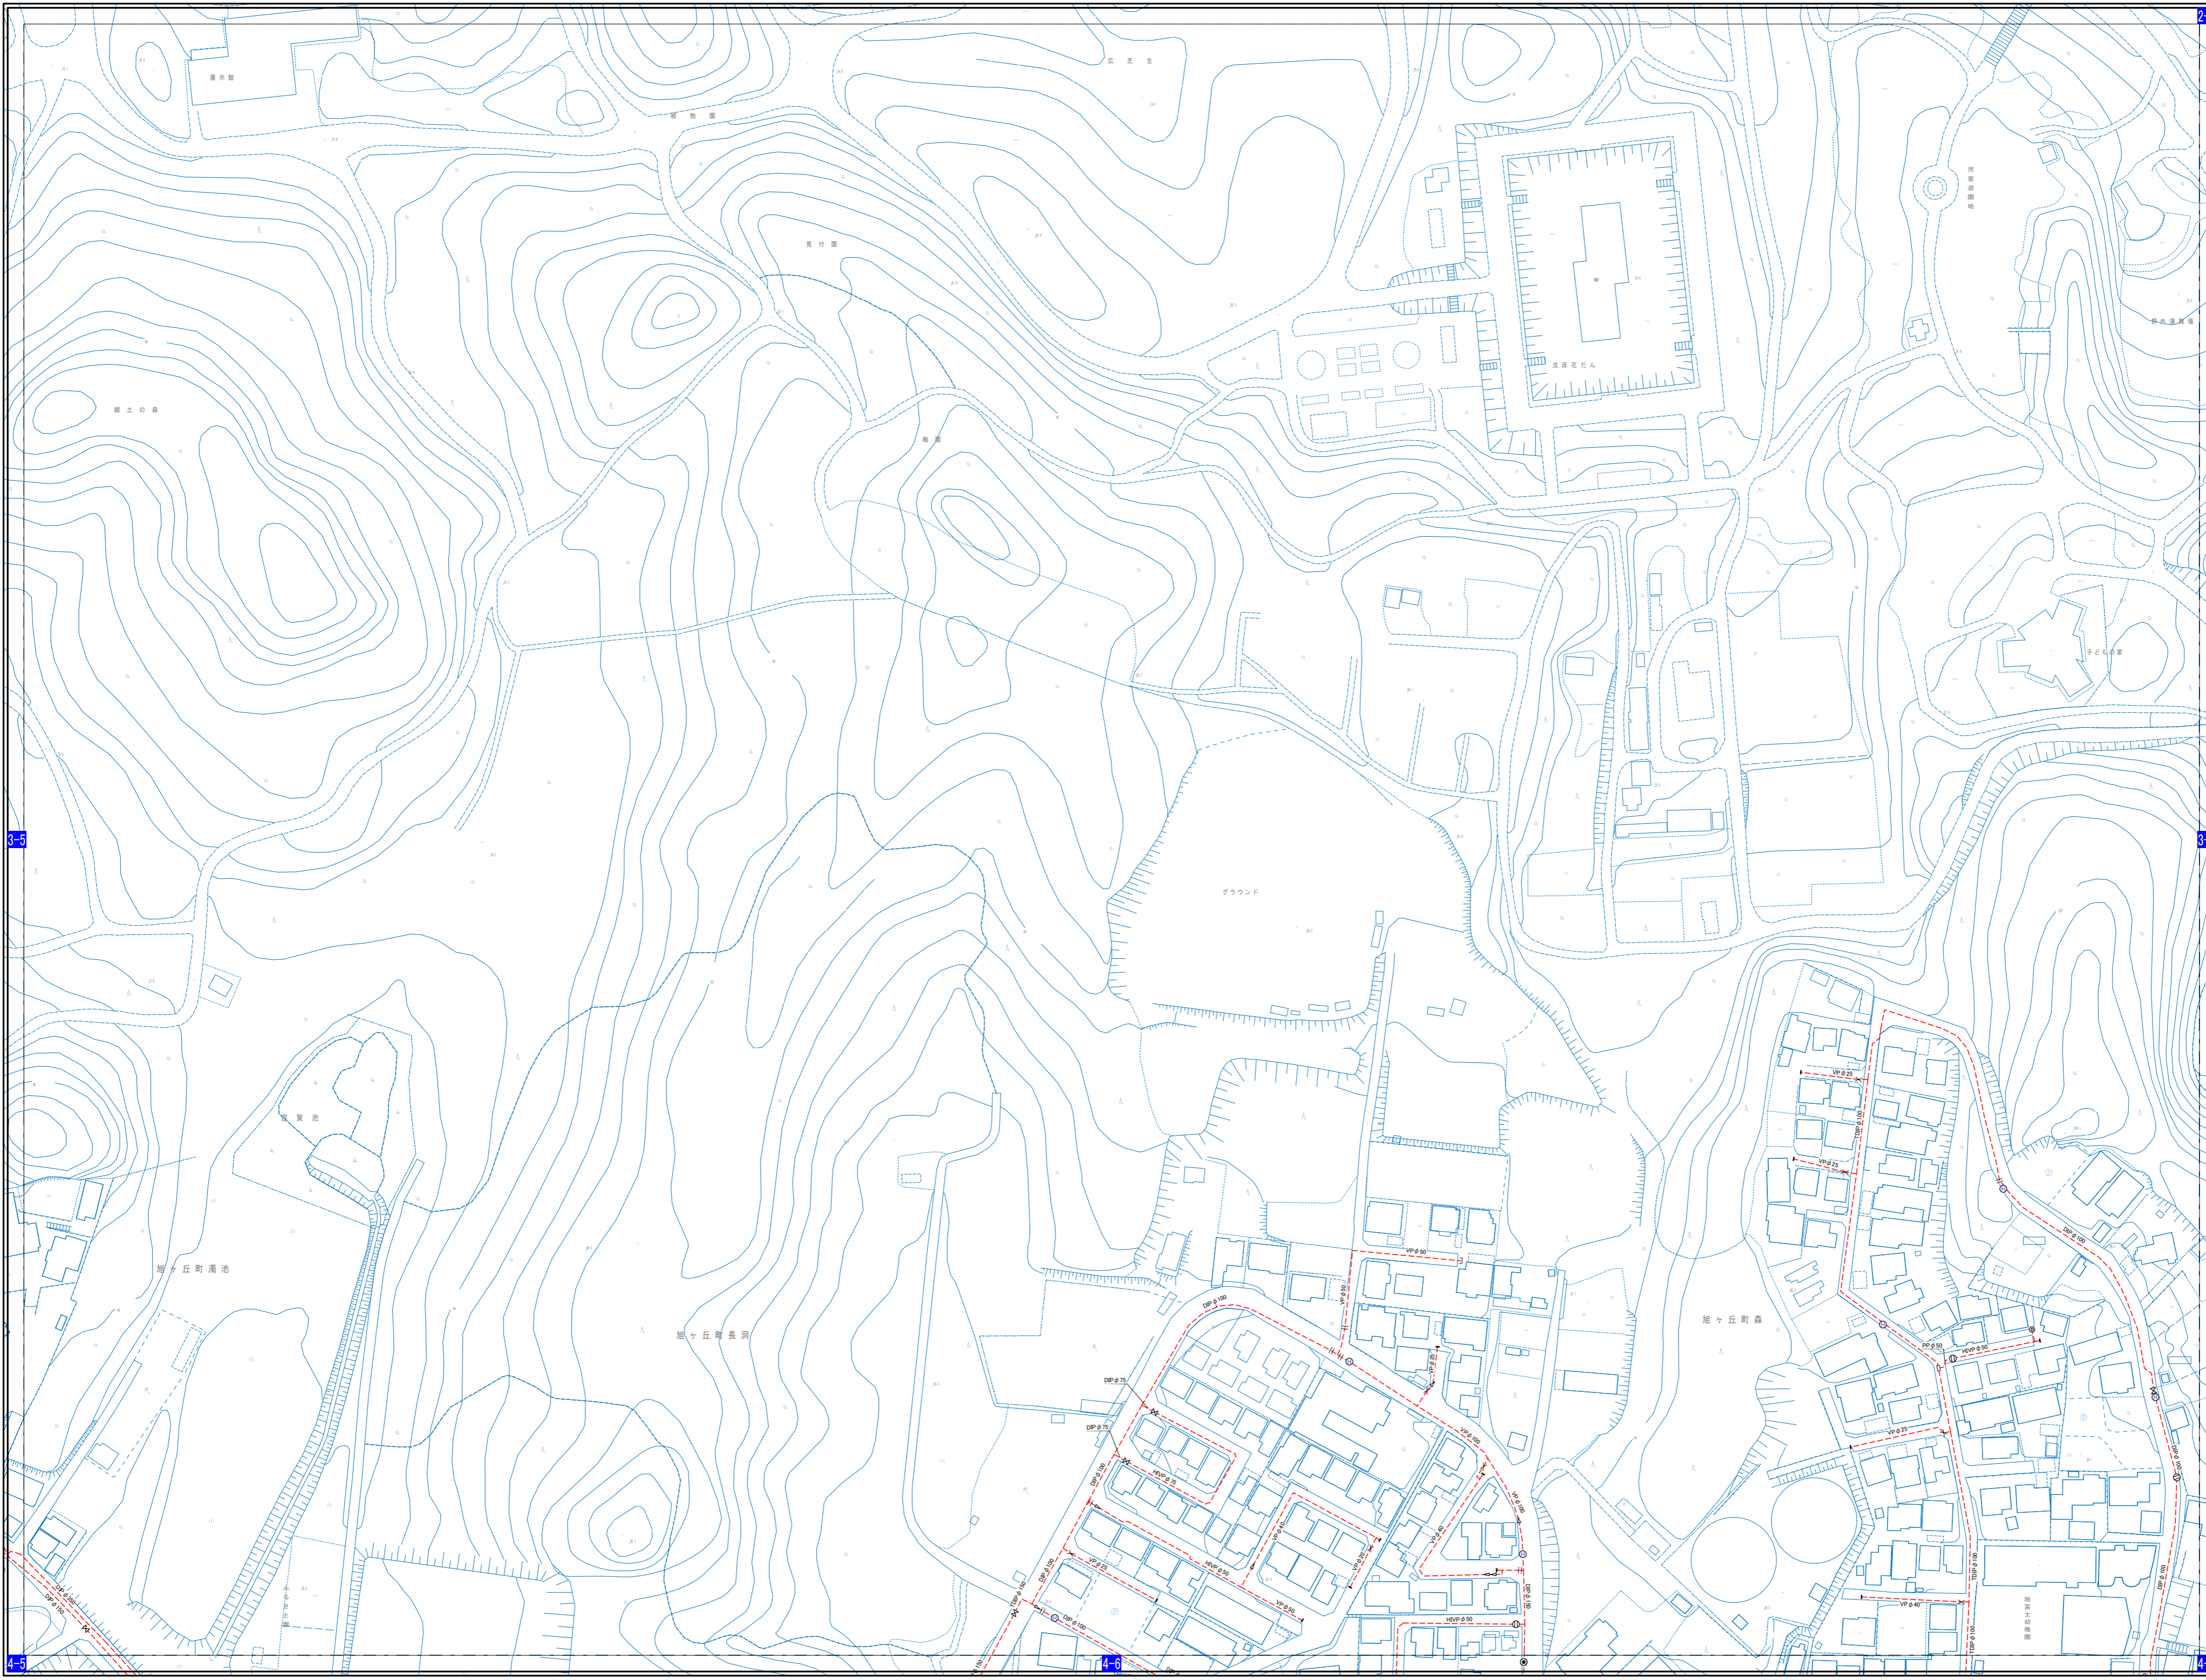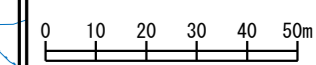

	2-7	
3-6	3-7	3-8
4-6	4-7	4-8


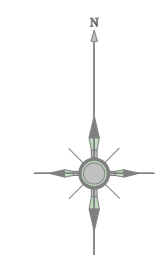


1:1,500


記号	名称
—	配水管(φ150以上)
- - -	配水管(φ100以下)
—	管種・口径
+	仕切弁
+	仕切弁(ワット型)
+	仕切弁(砲金型)
+	仕切弁(不銹水型)
●	消火栓
●	空気弁(双口)
●	空気弁(単口)
●	空気弁(消火栓付)
●	応急給水栓
○	減圧弁
○	管の交差
○	片落管
○	排泥管
○	布設位置管末
○	管種の区切り
×	甲止水栓

管記号	名称
DIP	ダクタイル鑄鉄管
TDIP	ライオンダクタイル鑄鉄管
SP	塗装鋼管
GP	亜鉛メッキ鋼管
VP	塩化ビニル管
HVP・HRR	硬質塩化ビニル管
PP	ポリエチレン管
SUS	ステンレス鋼管
NCP	ナイロンコーティング鋼管
HPPE	水透配管用ポリエチレン管

記号	配水区
—	高区配水区
—	低区配水区
—	枯井配水区

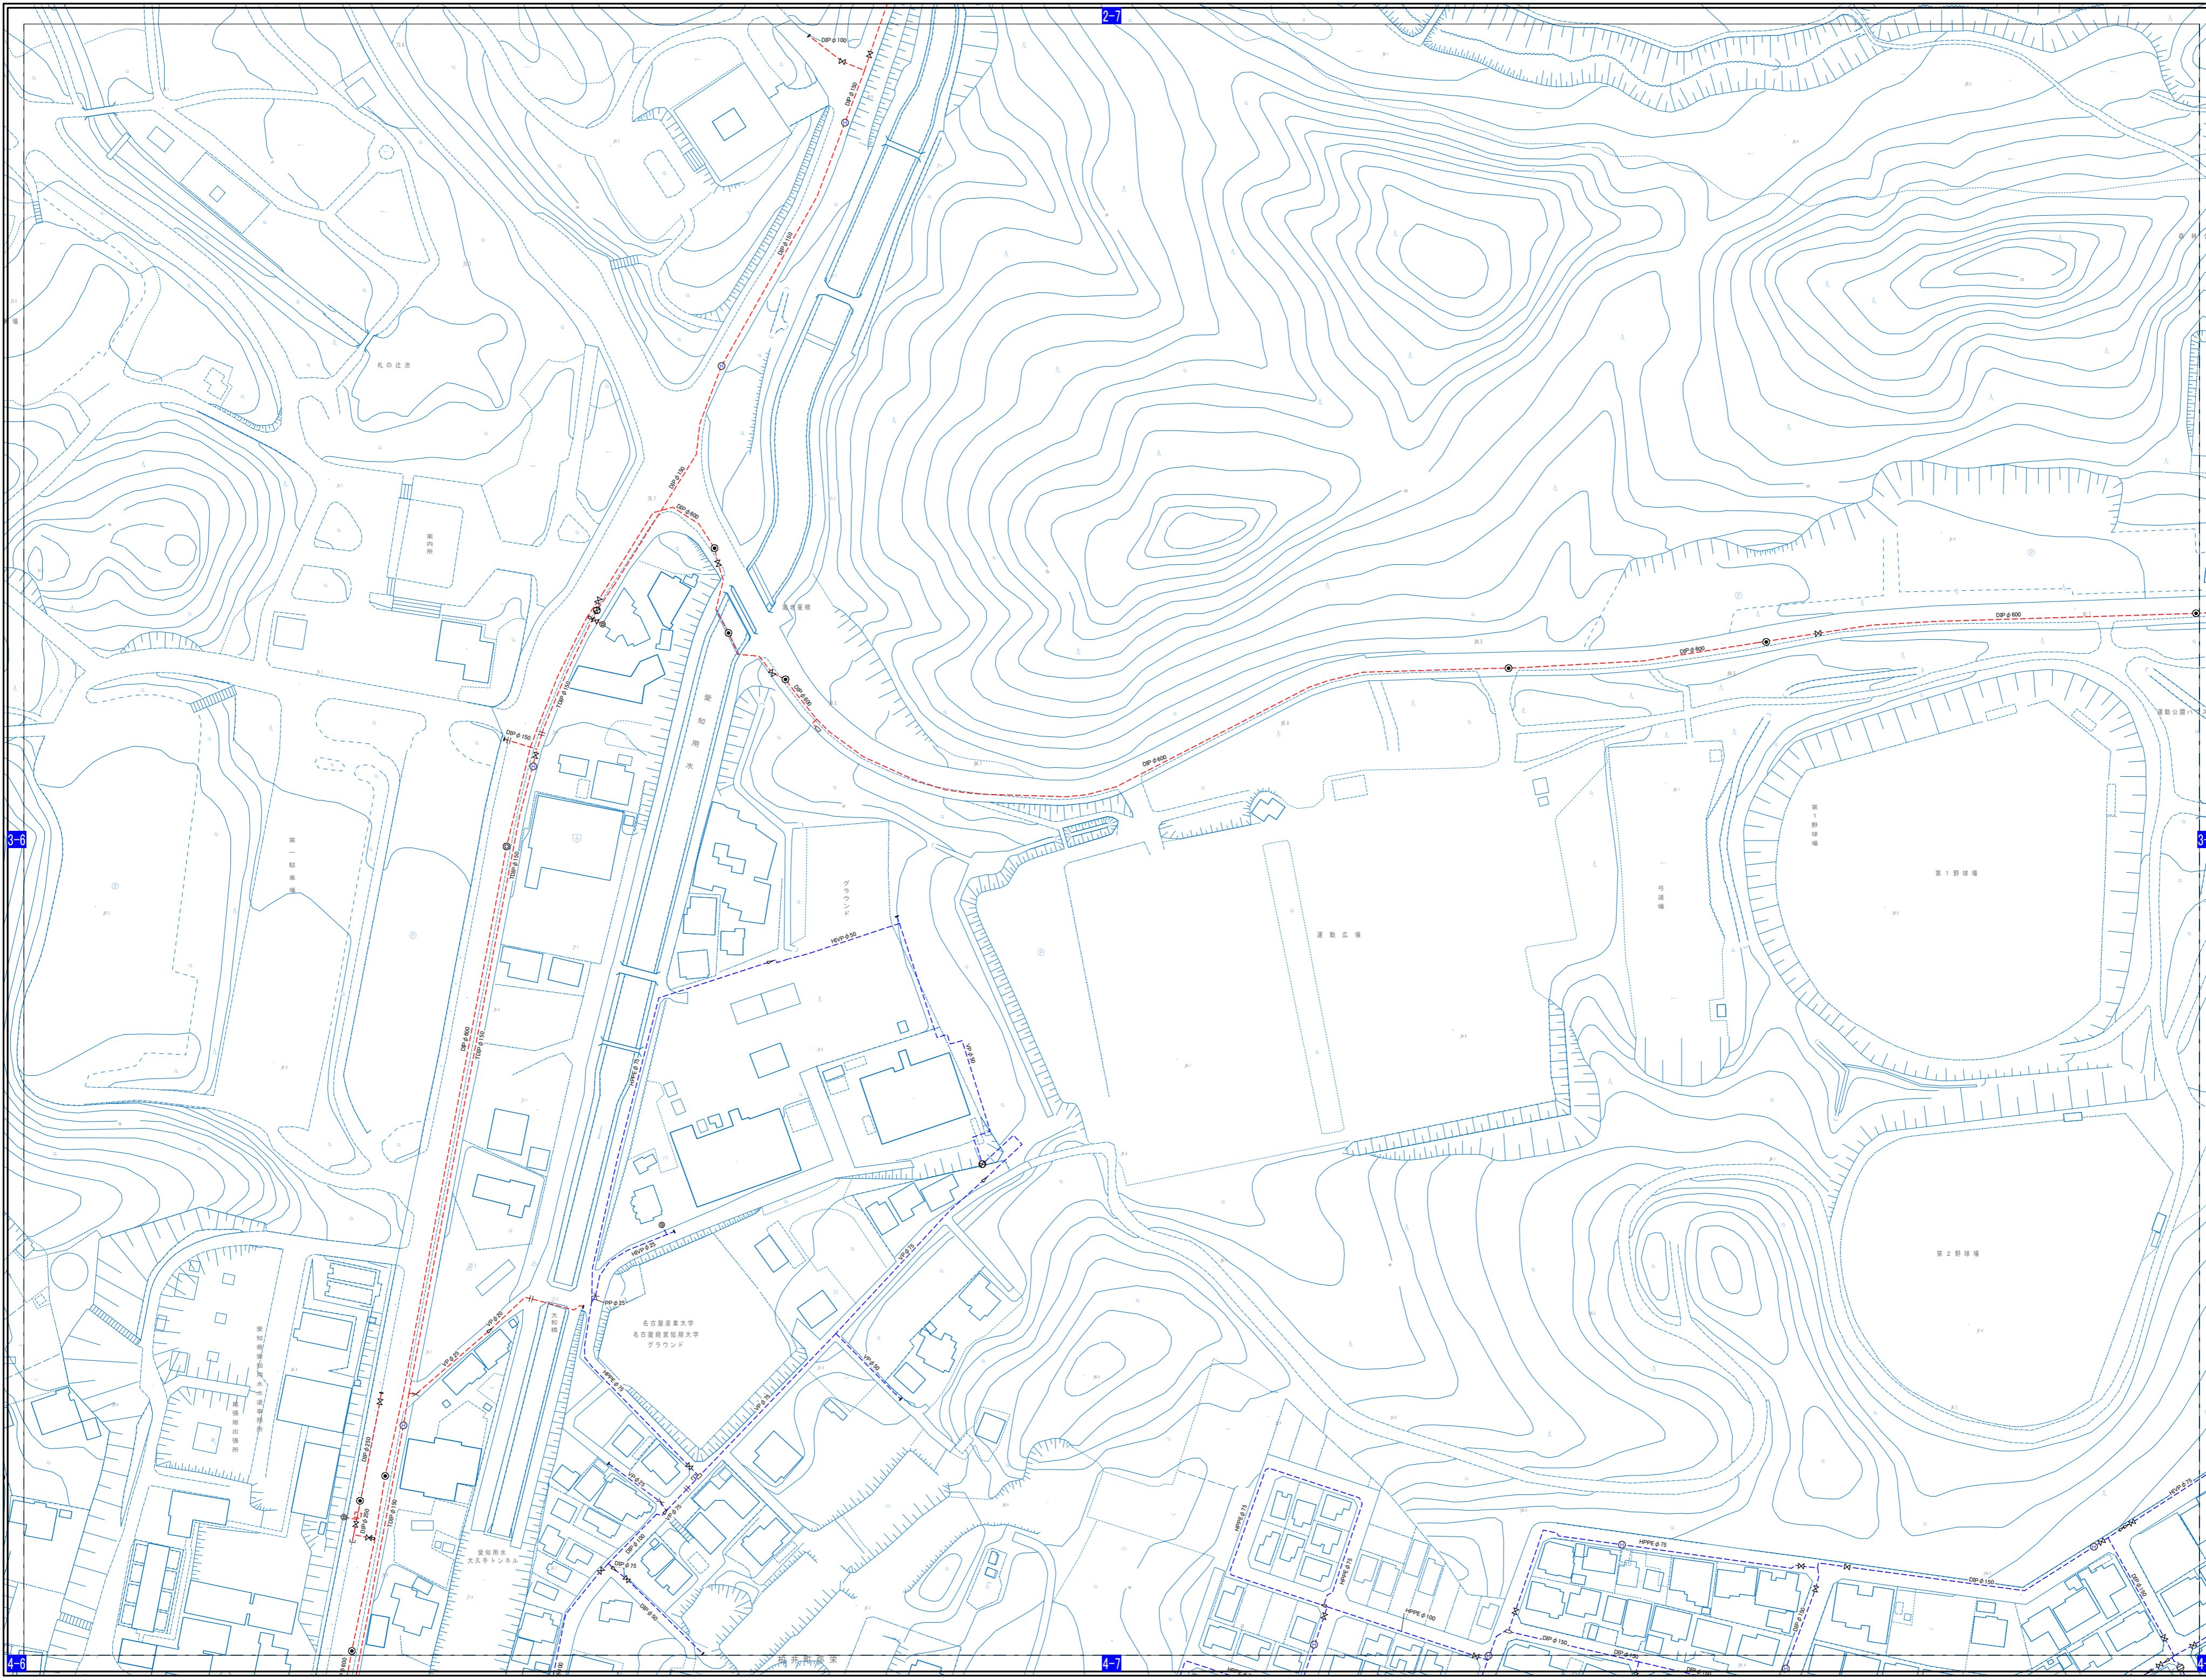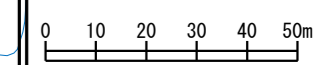

2-7		
3-7	3-8	
4-7	4-8	

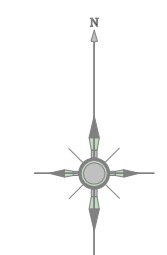

1:1,500

記号	名称
—	配水管(φ150以上)
- - -	配水管(φ100以下)
DIPφ100	管種・口径
+	仕切弁
+	仕切弁(ワット型)
+	仕切弁(砲金型)
+	仕切弁(不断水型)
●	消火栓
●	空気弁(双口)
●	空気弁(単口)
●	空気弁(消火栓付)
●	応急給水栓
+	減圧弁
+	管の交差
+	片落管
+	排泥管
+	布設位置管末
+	管種の区切り
+	甲止水栓

管記号	名称
DIP	ダクタイル鑄鉄管
TDIP	ライオンダクタイル鑄鉄管
SP	塗装鋼管
GP	亜鉛メッキ鋼管
VP	塩化ビニル管
HVP・HIRR	硬質塩化ビニル管
PP	ポリエチレン管
SUS	ステンレス鋼管
NCP	ナイロンコーティング鋼管
HPPE	水透配水管ポリエチレン管

記号	配水区
—	高区配水区
—	低区配水区
—	枯井配水区

